


LEGENDA INDAGINI GEOGNOSTICHE
CAMPAGNA 2018 (Eseguita da EXPERIMENTATIONS S.r.l. Perugia)

	S8dh	Sondaggio a carotaggio continuo con down-hole
	S8	Sondaggio a carotaggio continuo
	Pz	Pozzetto geognostico
	LSR	Prova LSR
		Stessa sismica inizio
		Stessa sismica fine

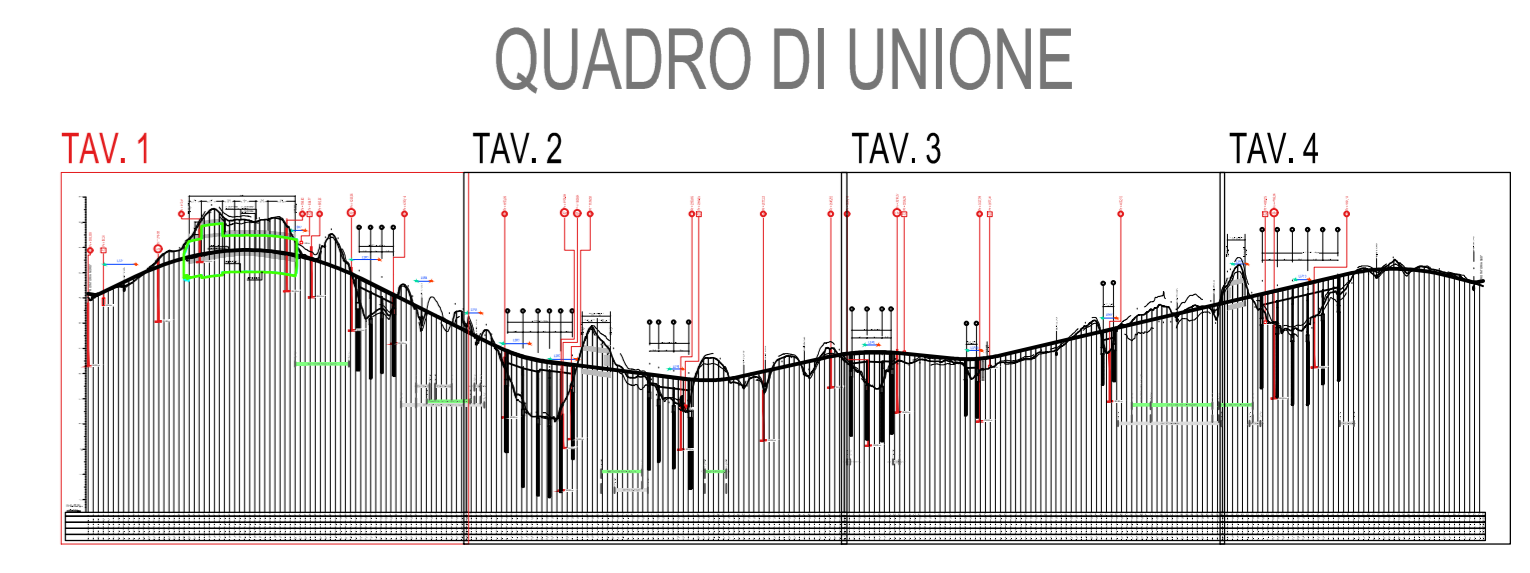


ANAS S.p.A.
Direzione Progettazione e Realizzazione Lavori

S.S. 389 TRONCO VILLANOVA – LANUSEI – TORTOLI
LOTTO BIVIO VILLAGRANDE - SVINCOLO DI ARZANA
DAL Km 51+100.00 DELLA S.S. 389 VAR AL Km 177+930.00 DELLA S.S. 389

PROGETTO DEFINITIVO COD. CA22

PROGETTAZIONE: ANAS - DIREZIONE PROGETTAZIONE E REALIZZAZIONE LAVORI

PROGETTISTA E RESPONSABILE INTEGRATORE PRESTAZIONI
Ing. M. RASIMELLI

GRUPPO DI PROGETTAZIONE
Ing. D. BONADELLO, Ing. M. PROCCACCI, Ing. P. COSENTINATO, Ing. M. CERCHIUGLI, Ing. S. PELLEGRINI, Ing. M. CARAFFINI, Ing. M. MARCELLI, Ing. M. BRAGLIA, Ing. A. LUCIA

IL RESPONSABILE DEL S.I.A.
Arch. E. RASIMELLI

IL GEOLOGO
Dott. S. PINZOLI

COORDINATORE PER LA SICUREZZA IN FASE DI PROGETTAZIONE
Ing. L. CIVANE

VISTO: IL RESP. DEL PROCEDIMENTO
Ing. F. RUGGERI

IL GRUPPO DI PROGETTAZIONE:
tpa, PINI PINI SWISS ENGINEERS SA, PINI PINI SWISS ENGINEERS Srl

DOCUMENTAZIONE INDAGINI GEOTECNICHE

PROFLO CON UBICAZIONE DELLE INDAGINI GEOTECNICHE E GEOFISICHE
Tav. 1 di 4 dal Km 0+000.00 al km 1+500.00

CODICE PROGETTO: DP/CA/2/2 | NOVE FILE: T00_GEO0_GEO_FG01-04_A-2.dwg | REVISIONE: A | SCALA: 1:2000/2000

PRIMA EMISSIONE AGOSTO 2020 | REDATTO: POLI | VERIFICATO: RASIMELLI | APPROVATO: RASIMELLI