

**LEGENDA**

**Elementi idrografici**  
 Stato permanente: Corso d'acqua  
 Stato indenne: Corso d'acqua

**Elementi strutturali e tettonici**  
 Limite stratigrafico, a tratteggio se presunto e/o sepolto

**Forme, processi e depositi gravitativi**  
 Orlo di scarpata di degradazione  
 Corpo di frana di colamento lento  
 Corpo di frana complessa  
 Area soggetta a crollo e/o ribaltamento


**Forme e processi dovuti alle acque correnti superficiali**  
 Orlo di scarpata di erosione fluviale o torrentizia  
 Vallecola a fondo concavo  
 Vallecola a fondo piatto  
 Alveo con tendenza all'approfondimento  
 Solco di erosione concentrata  
 Conoidi alluvionali  
 Conoidi colluviali  
 Cotre eluvio-colluviali  
 Depositi alluvionali: ghiaie e sabbie

**Forme antropiche e manufatti**  
 Scarpata antropica  
 Ripporto antropico

**UNITÀ DEL SUBSTRATO**  
 Rocce intrusive (RIT)  
 Rocce metamorfiche (RMT)

**STATO**  
 attivo, inattivo, indenne, quiescente, stabilizzato

**keymap**  
 Villagrande Strisaili  
 Arzana  
 Gairo  
 Lanusei  
 Tiboni

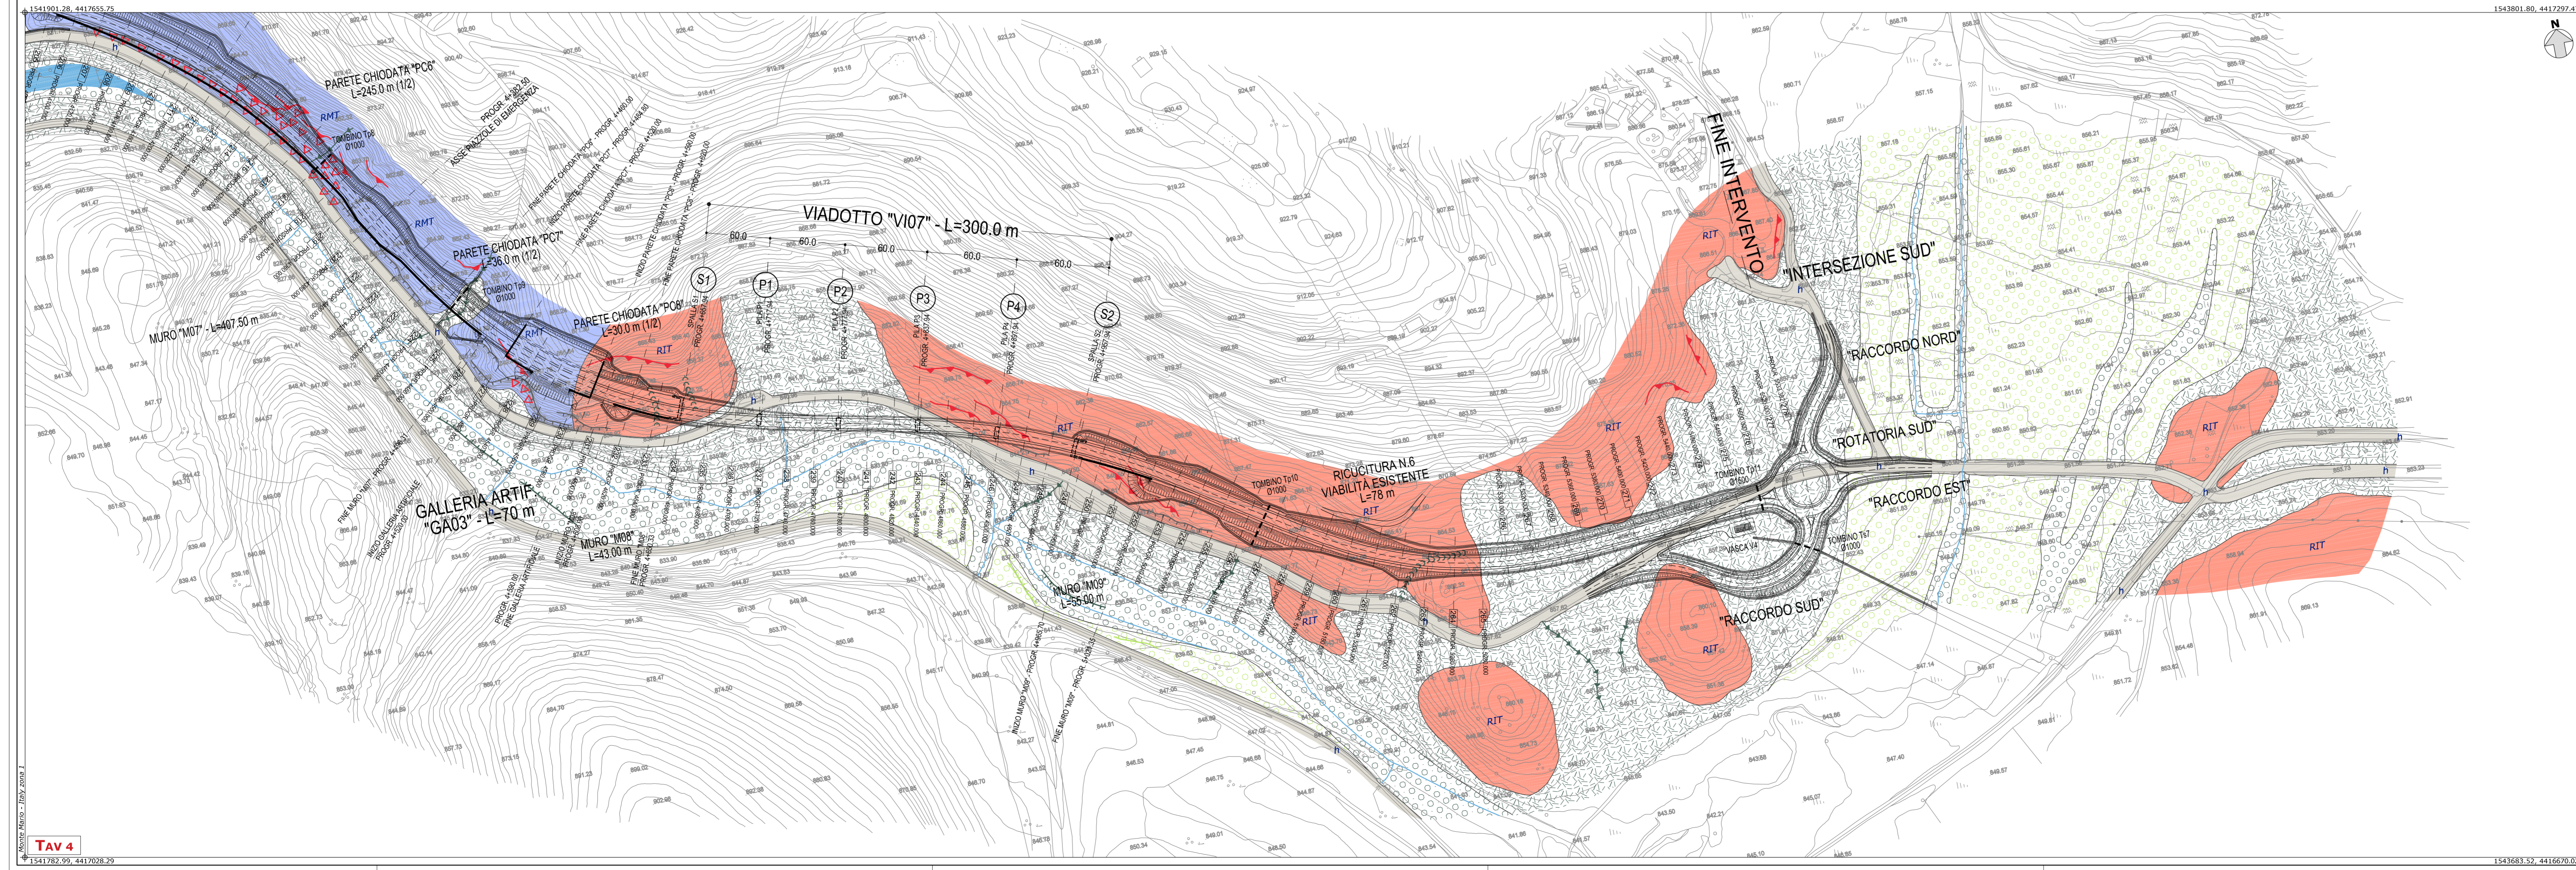

**ANAS S.p.A.**  
 Direzione Progettazione e Realizzazione Lavori

**S.S. 389 TRONCO VILLANOVA – LANUSEI - TORTOLI**  
**LOTTO BIVIO VILLAGRANDE - SVINCOLO DI ARZANA**  
 DAL Km 51+100,00 DELLA S.S. 389 VAR AL Km 177+930,00 DELLA S.S. 389

**PROGETTO DEFINITIVO** COD. CA22

PROGETTAZIONE: ANAS - DIREZIONE PROGETTAZIONE E REALIZZAZIONE LAVORI

**PROGETTISTA E RESPONSABILE INTEGRATORE PRESTAZIONI SPECIALISTICHE**  
 Ing. M. RASMELLI  
 (Aut. Min. Provinciale di Perugia n° 4633)

**IL GRUPPO DI PROGETTAZIONE:**  
 Ing. D. BONADES Ing. M. PROIACCI  
 Ing. P. LOSPENSATO Ing. R. CERDIGNINI  
 Ing. S. PELLEGRINI Ing. M. CARAFFINI  
 Ing. A. POLI Geom. M. BRANGLIA  
 Ing. M. MARELLI  
 Ing. A. LUCCA

**IL RESPONSABILE DEL S.I.A.**  
 Arch. E. RASMELLI

**IL GEOLOGO**  
 Dott. S. PIAZZOLI

**COORDINATORE PER LA SICUREZZA IN FASE DI PROGETTAZIONE**  
 Ing. L. IOVINE

**VISTO: IL RESP. DEL PROCEDIMENTO**  
 Ing. F. RUGGERI

**PROTOCOLLO** DATA:

**GEOLOGIA E GEOTECNICA**  
**CARTA GEOMORFOLOGICA**  
 tav. 2 di 2 dal km 3+000.00 al km 5+533.382

CODICE PROGETTO	NOME FILE	REVISIONE
PROGETTO: DP/CA/22	TOOGE01GEOCG02A-1	A
PROGETTO: D 2002	CODICE ELAB: T00GE01GEOCG02	1:2000
D		
C		
B		
A	PRIMA EMISSIONE	AGOSTO 2020 MONDINI PIAZZOLI RASMELLI
REV.	DESCRIZIONE	DATA REDATTO VERIFICATO APPROVATO