



PLANIMETRIA  
(1:200)

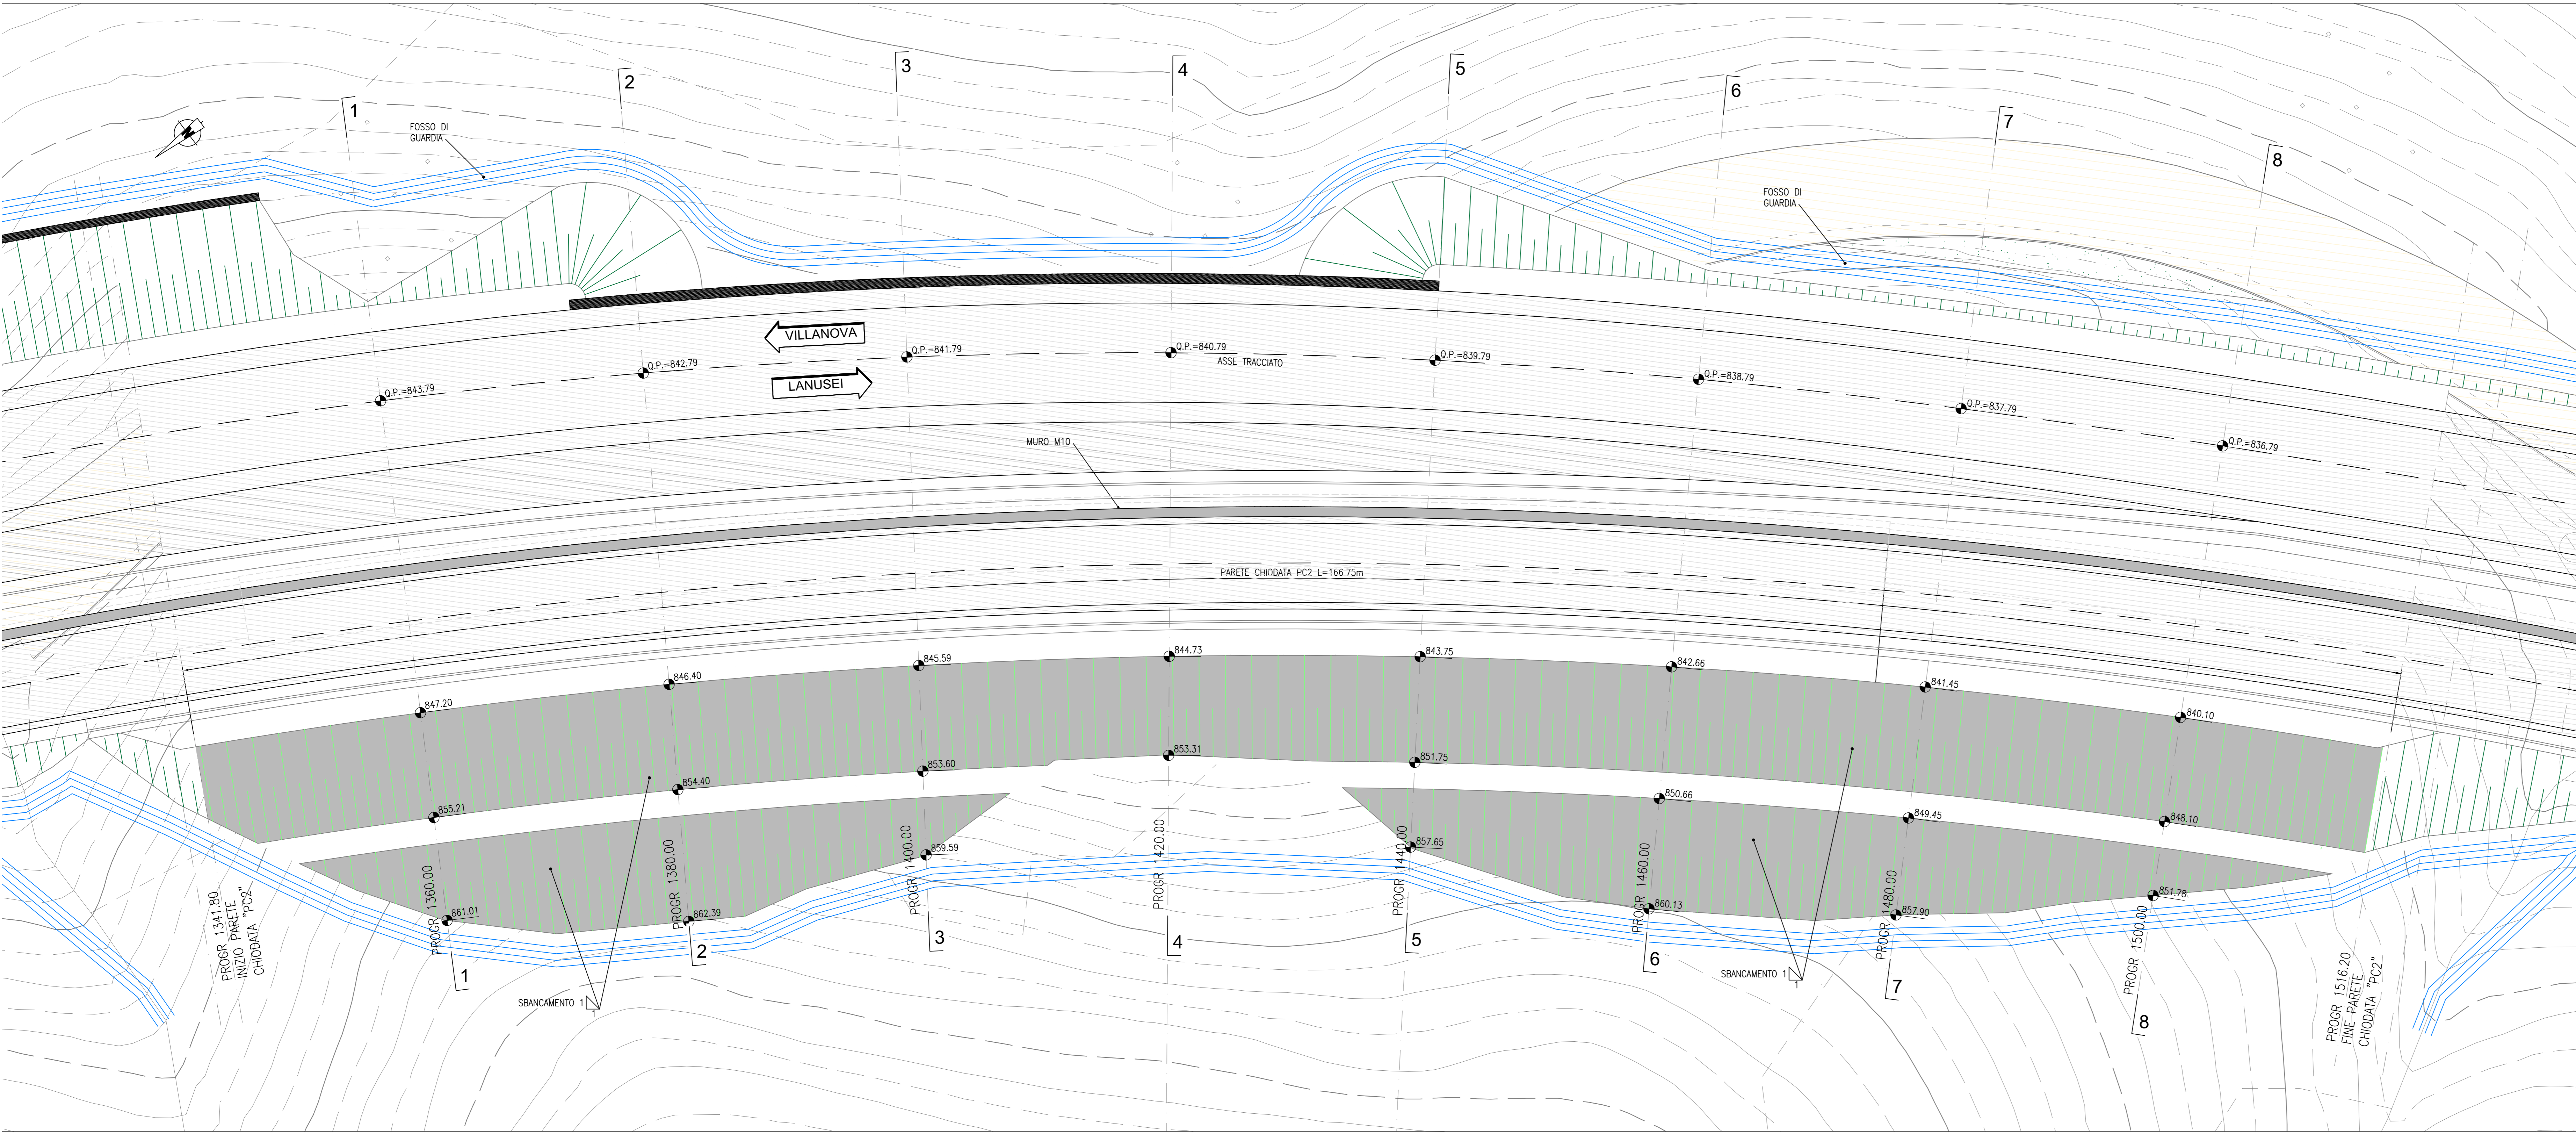

SVILUPPATA  
(1:200)

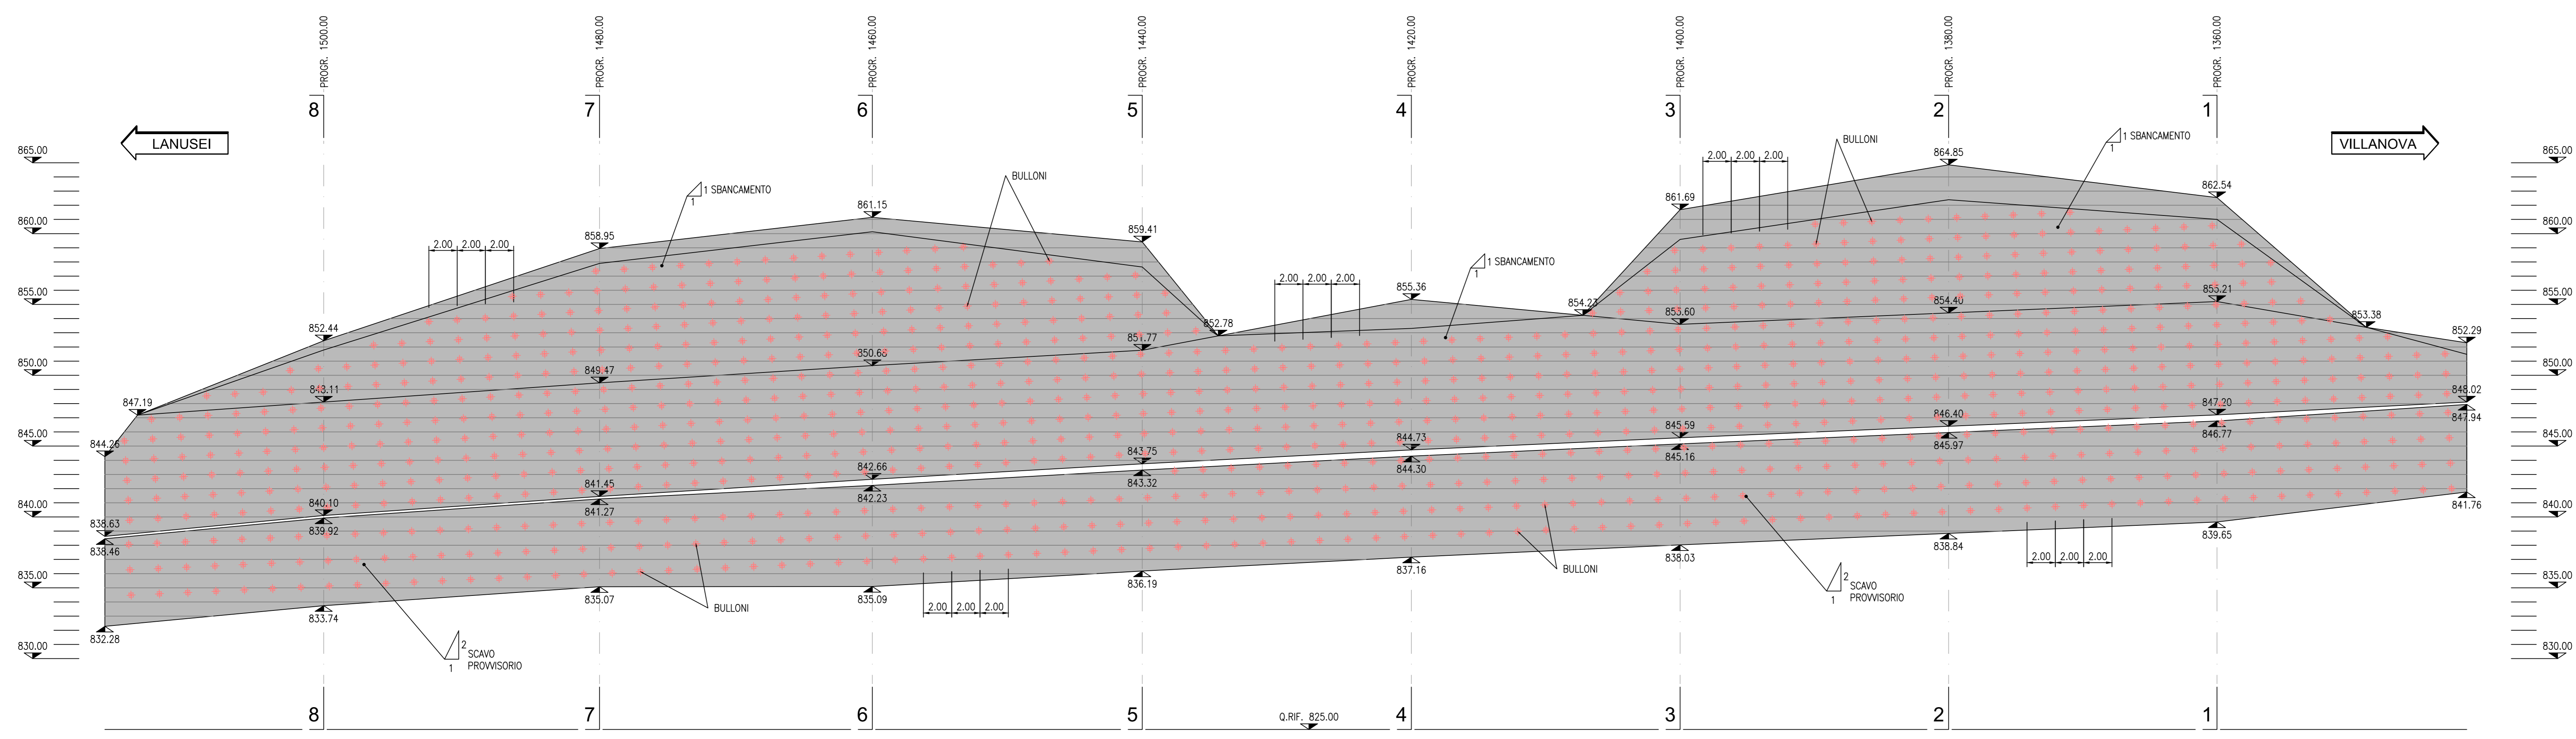

GRUPPO FS ITALIANE

**ANAS S.p.A.**  
Direzione Progettazione e Realizzazione Lavori

**S.S. 389 TRONCO VILLANOVA – LANUSEI – TORTOLI**  
**LOTTO BIVIO VILLAGRANDE - SVINCOLO DI ARZANA**  
DAL Km 51+100.00 DELLA S.S. 389 VAR AL Km 177+930.00 DELLA S.S. 389

COD. CA22

**PROGETTO DEFINITIVO**

PROGETTAZIONE: ANAS - DIREZIONE PROGETTAZIONE E REALIZZAZIONE LAVORI

PROGETTISTA E RESPONSABILE INTEGRATORE PRESTAZIONI  
SPECIALISTICHE  
Ing. M. RASINELLI  
Order Input/Print/Plot/Rev/Proj/Of/Mod

GRUPPO DI PROGETTAZIONE:  
Ing. D. BONADELIS  
Ing. P. COFINENATO  
Ing. S. PELLEGRINI  
Ing. M. PELLER  
Ing. M. MARSELLI  
Ing. A. LUCA

IL RESPONSABILE DEL S.I.A.  
Arch. E. RASINELLI

IL GEOLOGO  
Dott. S. PIAZZOLI

COORDINATORE PER LA SICUREZZA IN FASE DI PROGETTAZIONE  
Ing. L. IOVANE

VISTO: IL RESP. DEL PROCEDIMENTO  
Ing. F. RUGGERI

PROTOCOLLO: DATA:

IL GRUPPO DI PROGETTAZIONE:

**PINI PINI SWISS ENGINEERS SA**  
MANDANTE

**PINI PINI SWISS ENGINEERS Srl**  
ITALIA  
MANDANTE

**GEOLOGIA E GEOTECNICA**  
**PARETI CHIODATE**  
**PARETE CHIODATA PC2 - PLANIMETRIA GENERALE E SVILUPPATA**

CODICE PROGETTO	NOV. FILE	T00_GE01_GET_DIO2-03_A-1	REVISIONE	SCALA
PROGETTO	UV. PROG. N. PROG.	DP/CA/22 / D / 2002		
	CODICE ELAB.	T00GE01GETD102	A	1:200
D				
C				
B				
A	PRIMA EMISSIONE	AGOSTO 2020	MONDIN	POLLI
REV.	DESCRIZIONE	DATA	REDATTO	VERIFICATO
				APPROVATO