



SVILUPPATA LATO MONTE

scala 1:200

 

SVILUPPATA LATO VALLE

scala 1:200

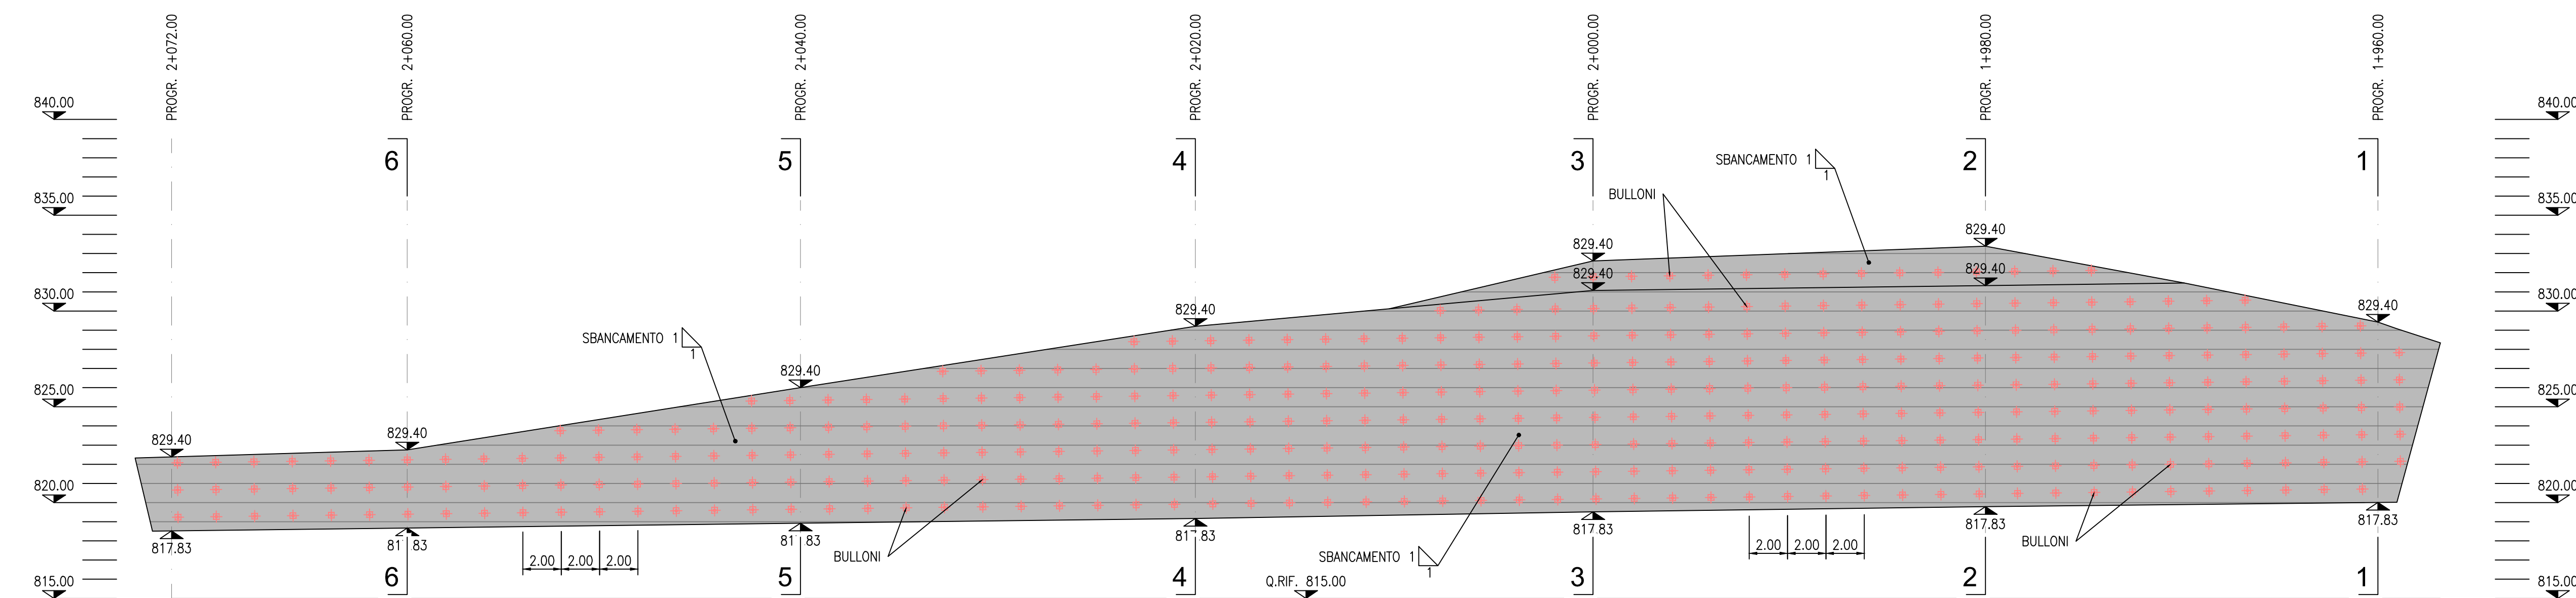

S.S. 389 TRONCO VILLANOVA – LANUSEI - TORTOLI
LOTTO BIVIO VILLAGRANDE - SVINCOLO DI ARZANA
 DAL Km 51+100,00 DELLA S.S. 389 VAR AL Km 177+930,00 DELLA S.S. 389

PROGETTO DEFINITIVO

cod. CA22

PROGETTAZIONE: ANAS - DIREZIONE PROGETTAZIONE E REALIZZAZIONE LAVORI

PROGETTISTA E RESPONSABILE INTEGRATORE PRESTAZIONI SPECIALISTICHE
 Ing. M. RASIMELLI
 Ordine Ingegneri Provincia di Perugia n° 4832

IL GRUPPO DI PROGETTAZIONE:

GRUPPO DI PROGETTAZIONE
 Ing. D. BONARDES Ing. M. PROCIACCI
 Ing. P. LOSPENNATO Ing. R. CERQUIGLIANI
 Ing. S. PELLEGRINI Ing. M. CARAFFINI
 Ing. M. MARELLI Geom. M. BINAGLIA
 Ing. A. LUCIA



PINI PINI SWISS ENGINEERS SA
 MANDATARIA

IL RESPONSABILE DEL S.I.A.
 Arch. E. RASIMELLI

PINI PINI SWISS ENGINEERS Srl
 ITALIA
 MANDANTE

IL GEOLOGO
 Dott. S. PIAZZOLI

COORDINATORE PER LA SICUREZZA IN FASE DI PROGETTAZIONE
 Ing. L. SIONE

VISTO: IL RESP. DEL PROCEDIMENTO
 Ing. F. RUGGIERI

PROTOCOLLO DATA:

GEOLOGIA E GEOTECNICA

PARETI CHIODATE

PARETE CHIODATA PC3 - SVILUPPATE

CODICE PROGETTO NOME FILE T00_GE01_GET_D104-06_A-1 REVISIONE SCALA

PROGETTO UN. PROG. N. PROG. DPCA22 D 2002 CODICE ELAB. T00GE01GETD105 A 1:200

D				
C				
B				
A	PRIMA EMISSIONE	AGOSTO 2020	BENZONI	POLLI
REV.	DESCRIZIONE	DATA	REDATTO	VERIFICATO

PRIMA EMISSIONE AGOSTO 2020 BENZONI POLLI RASIMELLI

PRIMA EMISSIONE AGOSTO 2020 BENZONI POLLI RASIMELLI

