



"INTERSEZIONE NORD"

"RACCORDO OVEST"


RICUCITURA N.1B  
VIABILITÀ ESISTENTE  
L=110 m

GALLERIA ARTIFICIALE "GA01" - L=420 m

FINE GALLERIA ARTIFICIALE - PROGR. 0+820.00

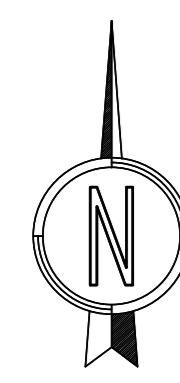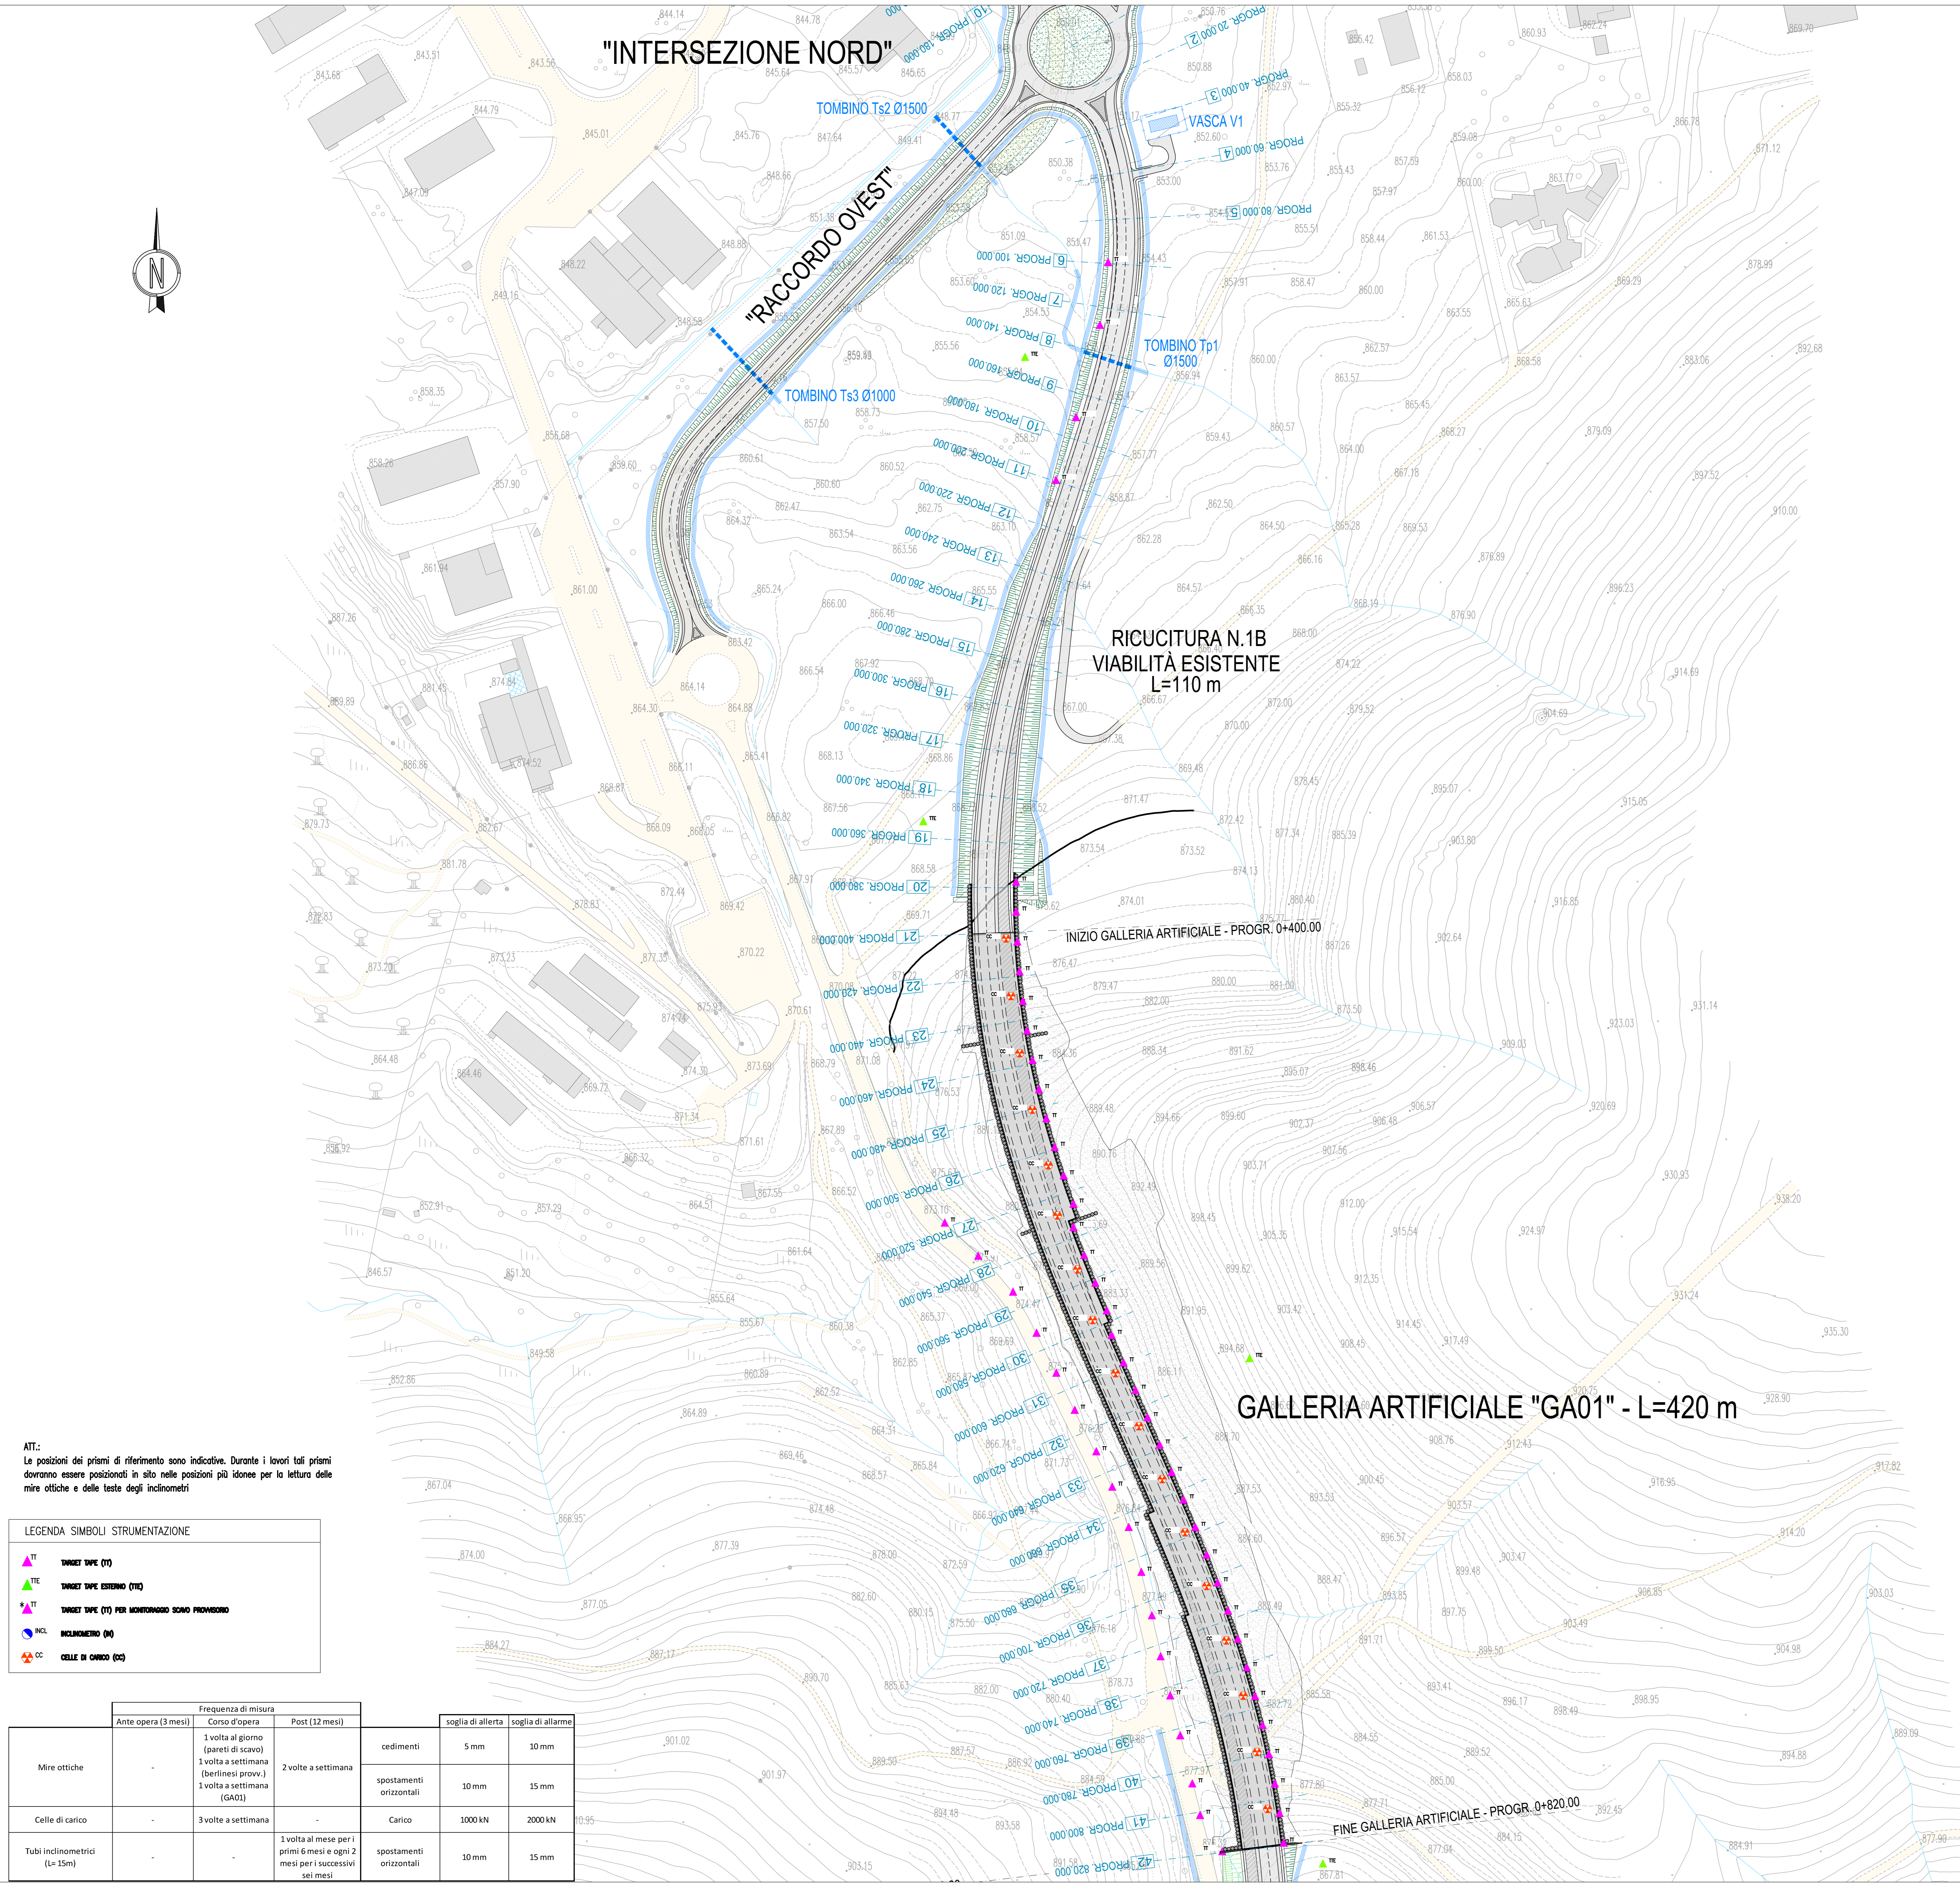

PIANTA CHIAVE

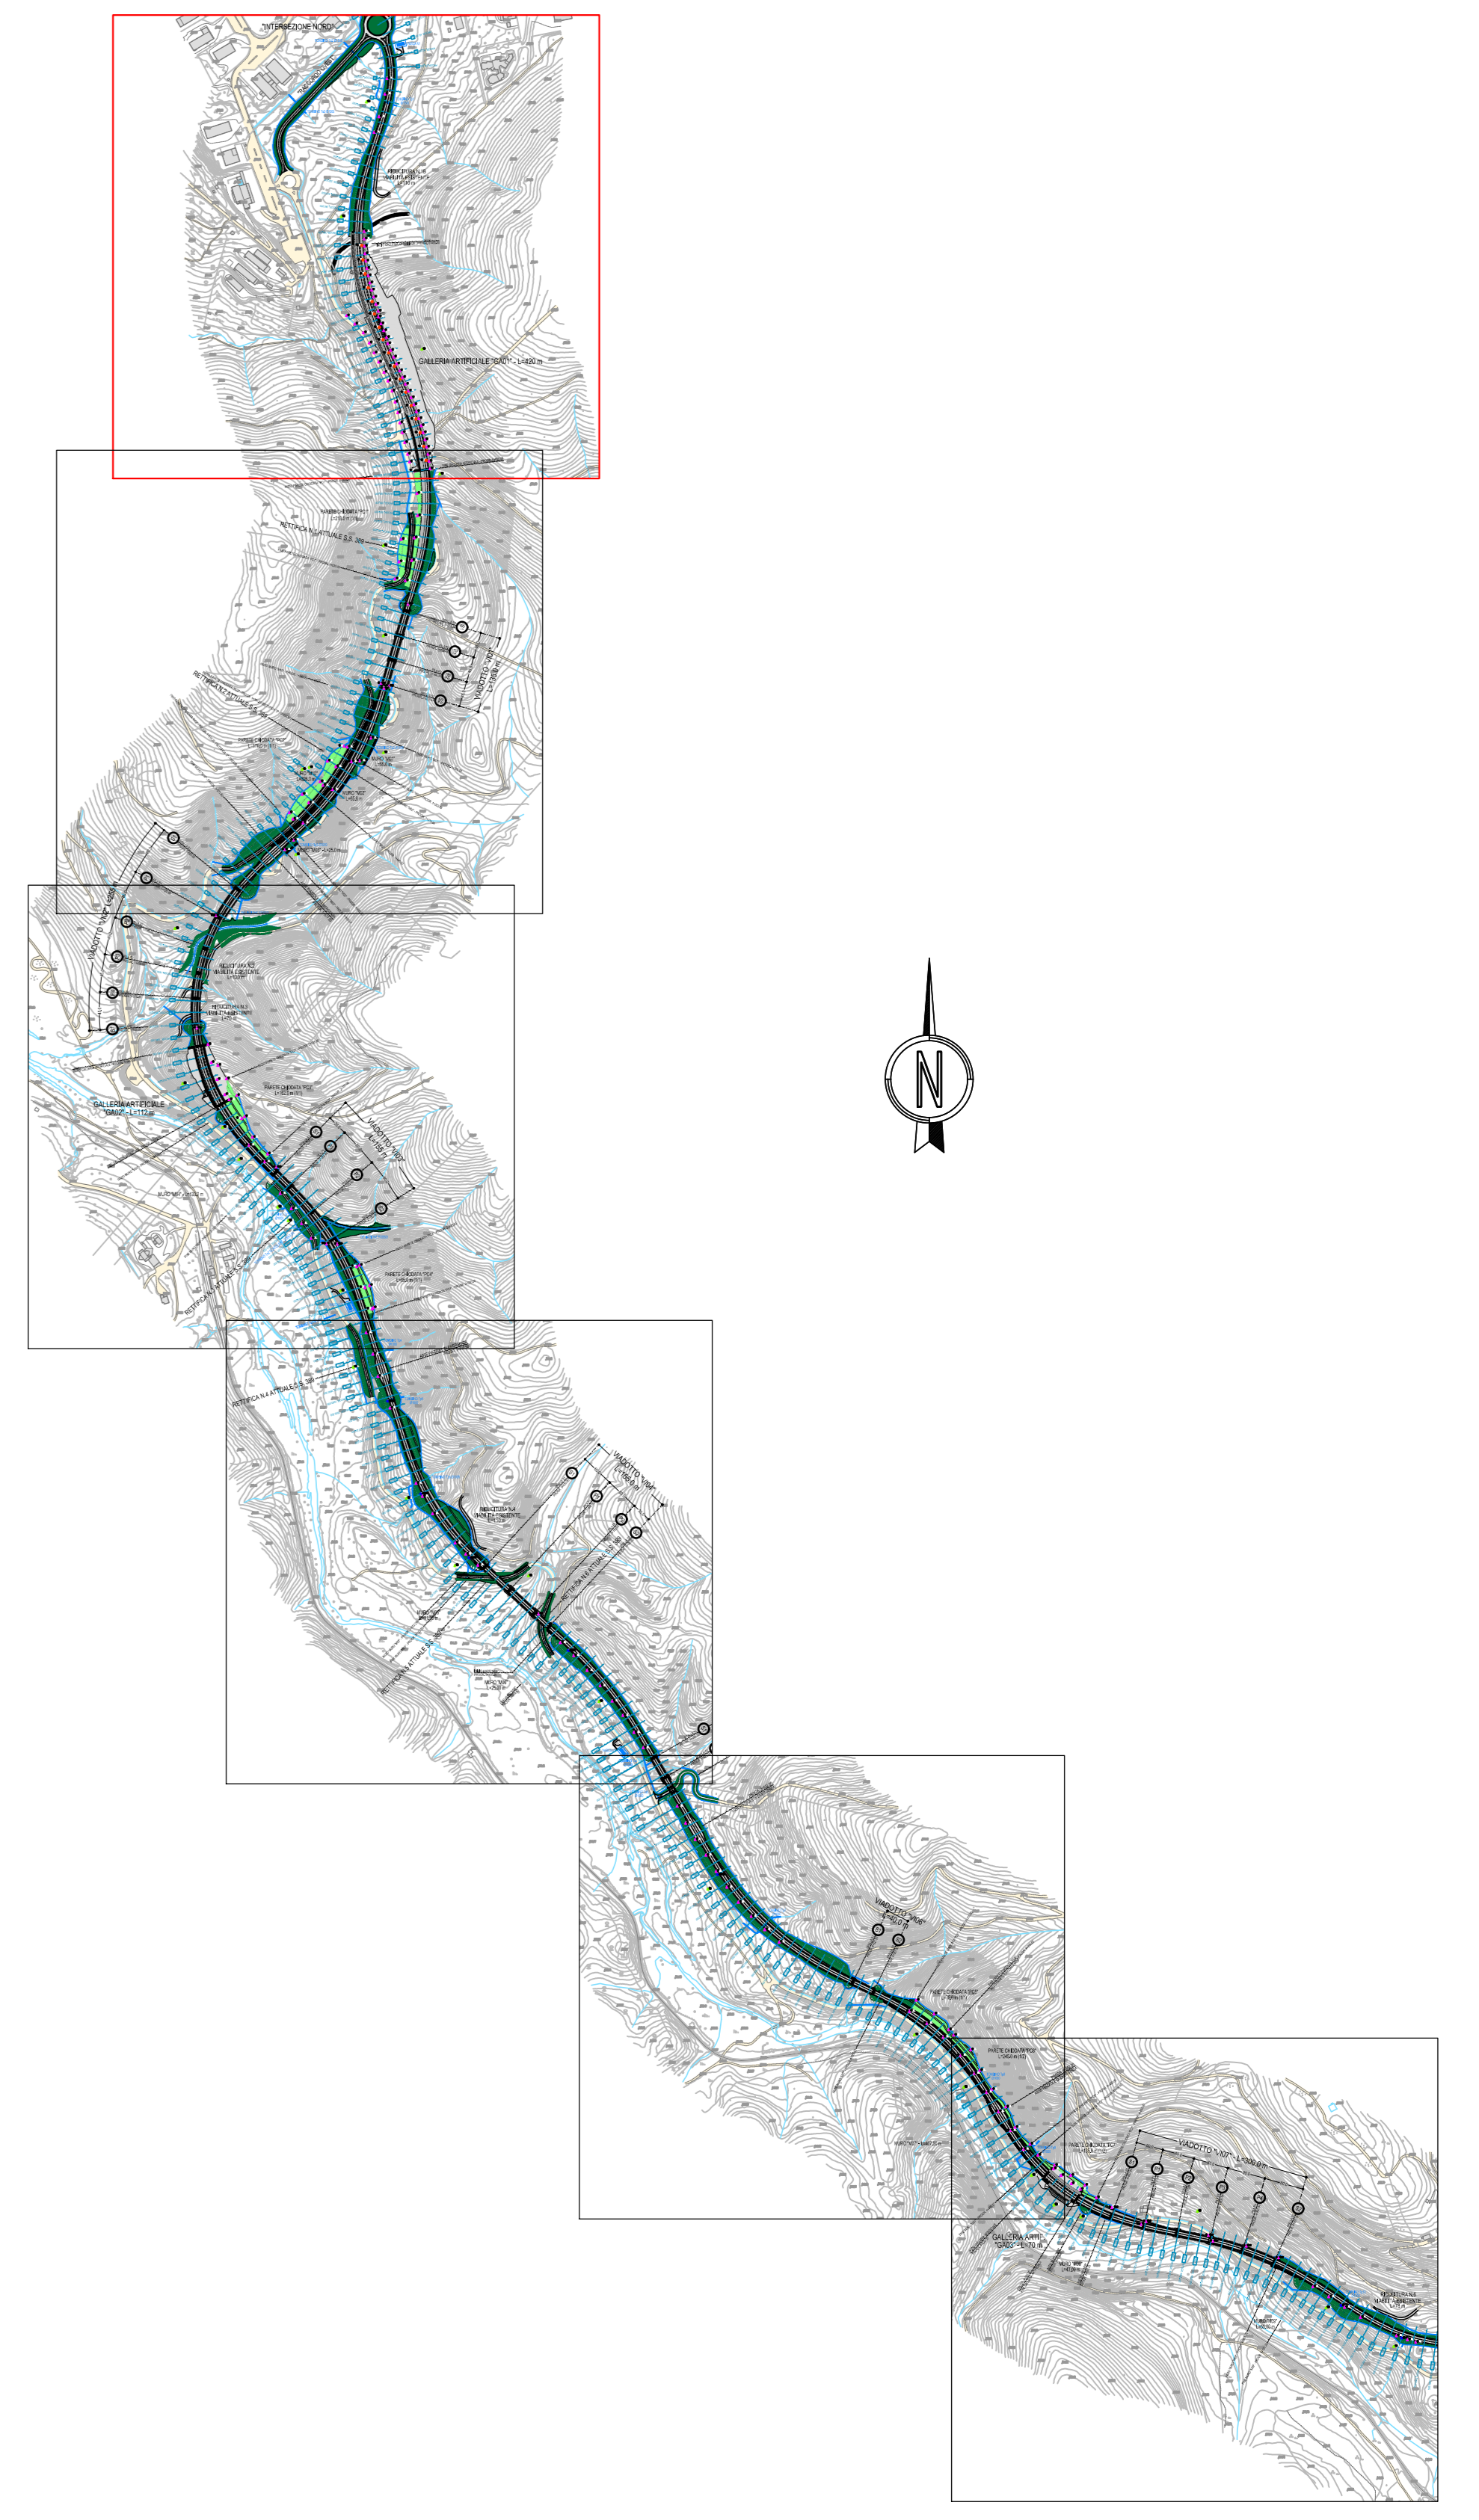

ATT.:  
Le posizioni dei prismi di riferimento sono indicative. Durante i lavori tali prismi dovranno essere posizionati in sito nelle posizioni più idonee per la lettura delle mire ottiche e delle teste degli inclinometri

LEGENDA SIMBOLI STRUMENTAZIONE

	MIRE OTTICHE (OT)
	MIRE OTTICHE ESTERNE (OTE)
	INCLINOMETRO (INCL)
	CELLE DI CARICO (CC)

	Frequenza di misura		soglia di allerta	soglia di allarme
	Ante opera (3 mesi)	Post (12 mesi)		
Mire ottiche	1 volta al giorno (pareti di scavo) 1 volta a settimana (berlines provv.) 1 volta a settimana (GA01)	2 volte a settimana	cedimenti spostamenti orizzontali	5 mm 10 mm 15 mm
Celle di carico	3 volte a settimana	-	Carico	1000 kN 2000 kN
Tubi inclinometrici (L=15m)	-	1 volta al mese per i primi 6 mesi e ogni 2 mesi per i successivi sei mesi	spostamenti orizzontali	10 mm 15 mm



**S.S. 389 TRONCO VILLANOVA – LANUSEI – TORTOLI**  
**LOTTO BIVIO VILLAGRANDE - SVINCOLO DI ARZANA**  
DAL Km 51+100.00 DELLA S.S. 389 VAR AL Km 177+930.00 DELLA S.S. 389

PROGETTO DEFINITIVO cod. CA22

PROGETTAZIONE:	ANAS - DIREZIONE PROGETTAZIONE E REALIZZAZIONE LAVORI
PROGETTISTA E RESPONSABILE INTEGRATORE PRESTAZIONI SPECIALISTICHE	Ing. M. RASIMELLI
GRUPPO DI PROGETTAZIONE	Ing. D. BONADEL Ing. P. COFINATO Ing. S. PELLEGRINI Ing. M. PELLER Ing. M. MARILLI Ing. A. LUCA
IL RESPONSABILE DEL S.I.A.	Arch. E. RASIMELLI
IL GEOLOGO	Dr. S. PIAZZOLI
COORDINATORE PER LA SICUREZZA IN FASE DI PROGETTAZIONE	Ing. L. IONNE
VISTO: IL RESP. DEL PROCEDIMENTO	Ing. F. RUGGERI
PROTOCOLLO	DATA:



PIANO DI MONITORAGGIO GEOTECNICO  
UBICAZIONE DELLE INDAGINI DI MONITORAGGIO  
PLANIMETRIA - TAVOLA 1 DI 6

CODICE PROGETTO	NOV. FILE	T00_M001_GEO_PL01_A-2	REVISIONE	SCALA
PROGETTO	UV. PROG. N. PROG.	DIPCA22	2	2
REVISIONE	CODICE ELAB.	T00M001GEOPL01	A	1000
D				
C				
B				
A	PRIMA EMISSIONE	AGOSTO 2020	BENZONI	POLLI
REV.	DESCRIZIONE	DATA	REDATTO	VERIFICATO
				RASIMELLI
				APPROVATO