


ELEMENTI LIVELLETTE	L=17.97m i=-10.00% Δh=-0.86m	L=17.70m i=-3.50% Δh=-0.31m	L=20.40m i=-1.44% Δh=-0.29m	L=64.24m i=-4.00% Δh=-1.25m	L=22.00m i=-2.10% Δh=-0.46m	L=13.00m i=-2.10% Δh=-0.24m
---------------------	------------------------------------	-----------------------------------	-----------------------------------	-----------------------------------	-----------------------------------	-----------------------------------

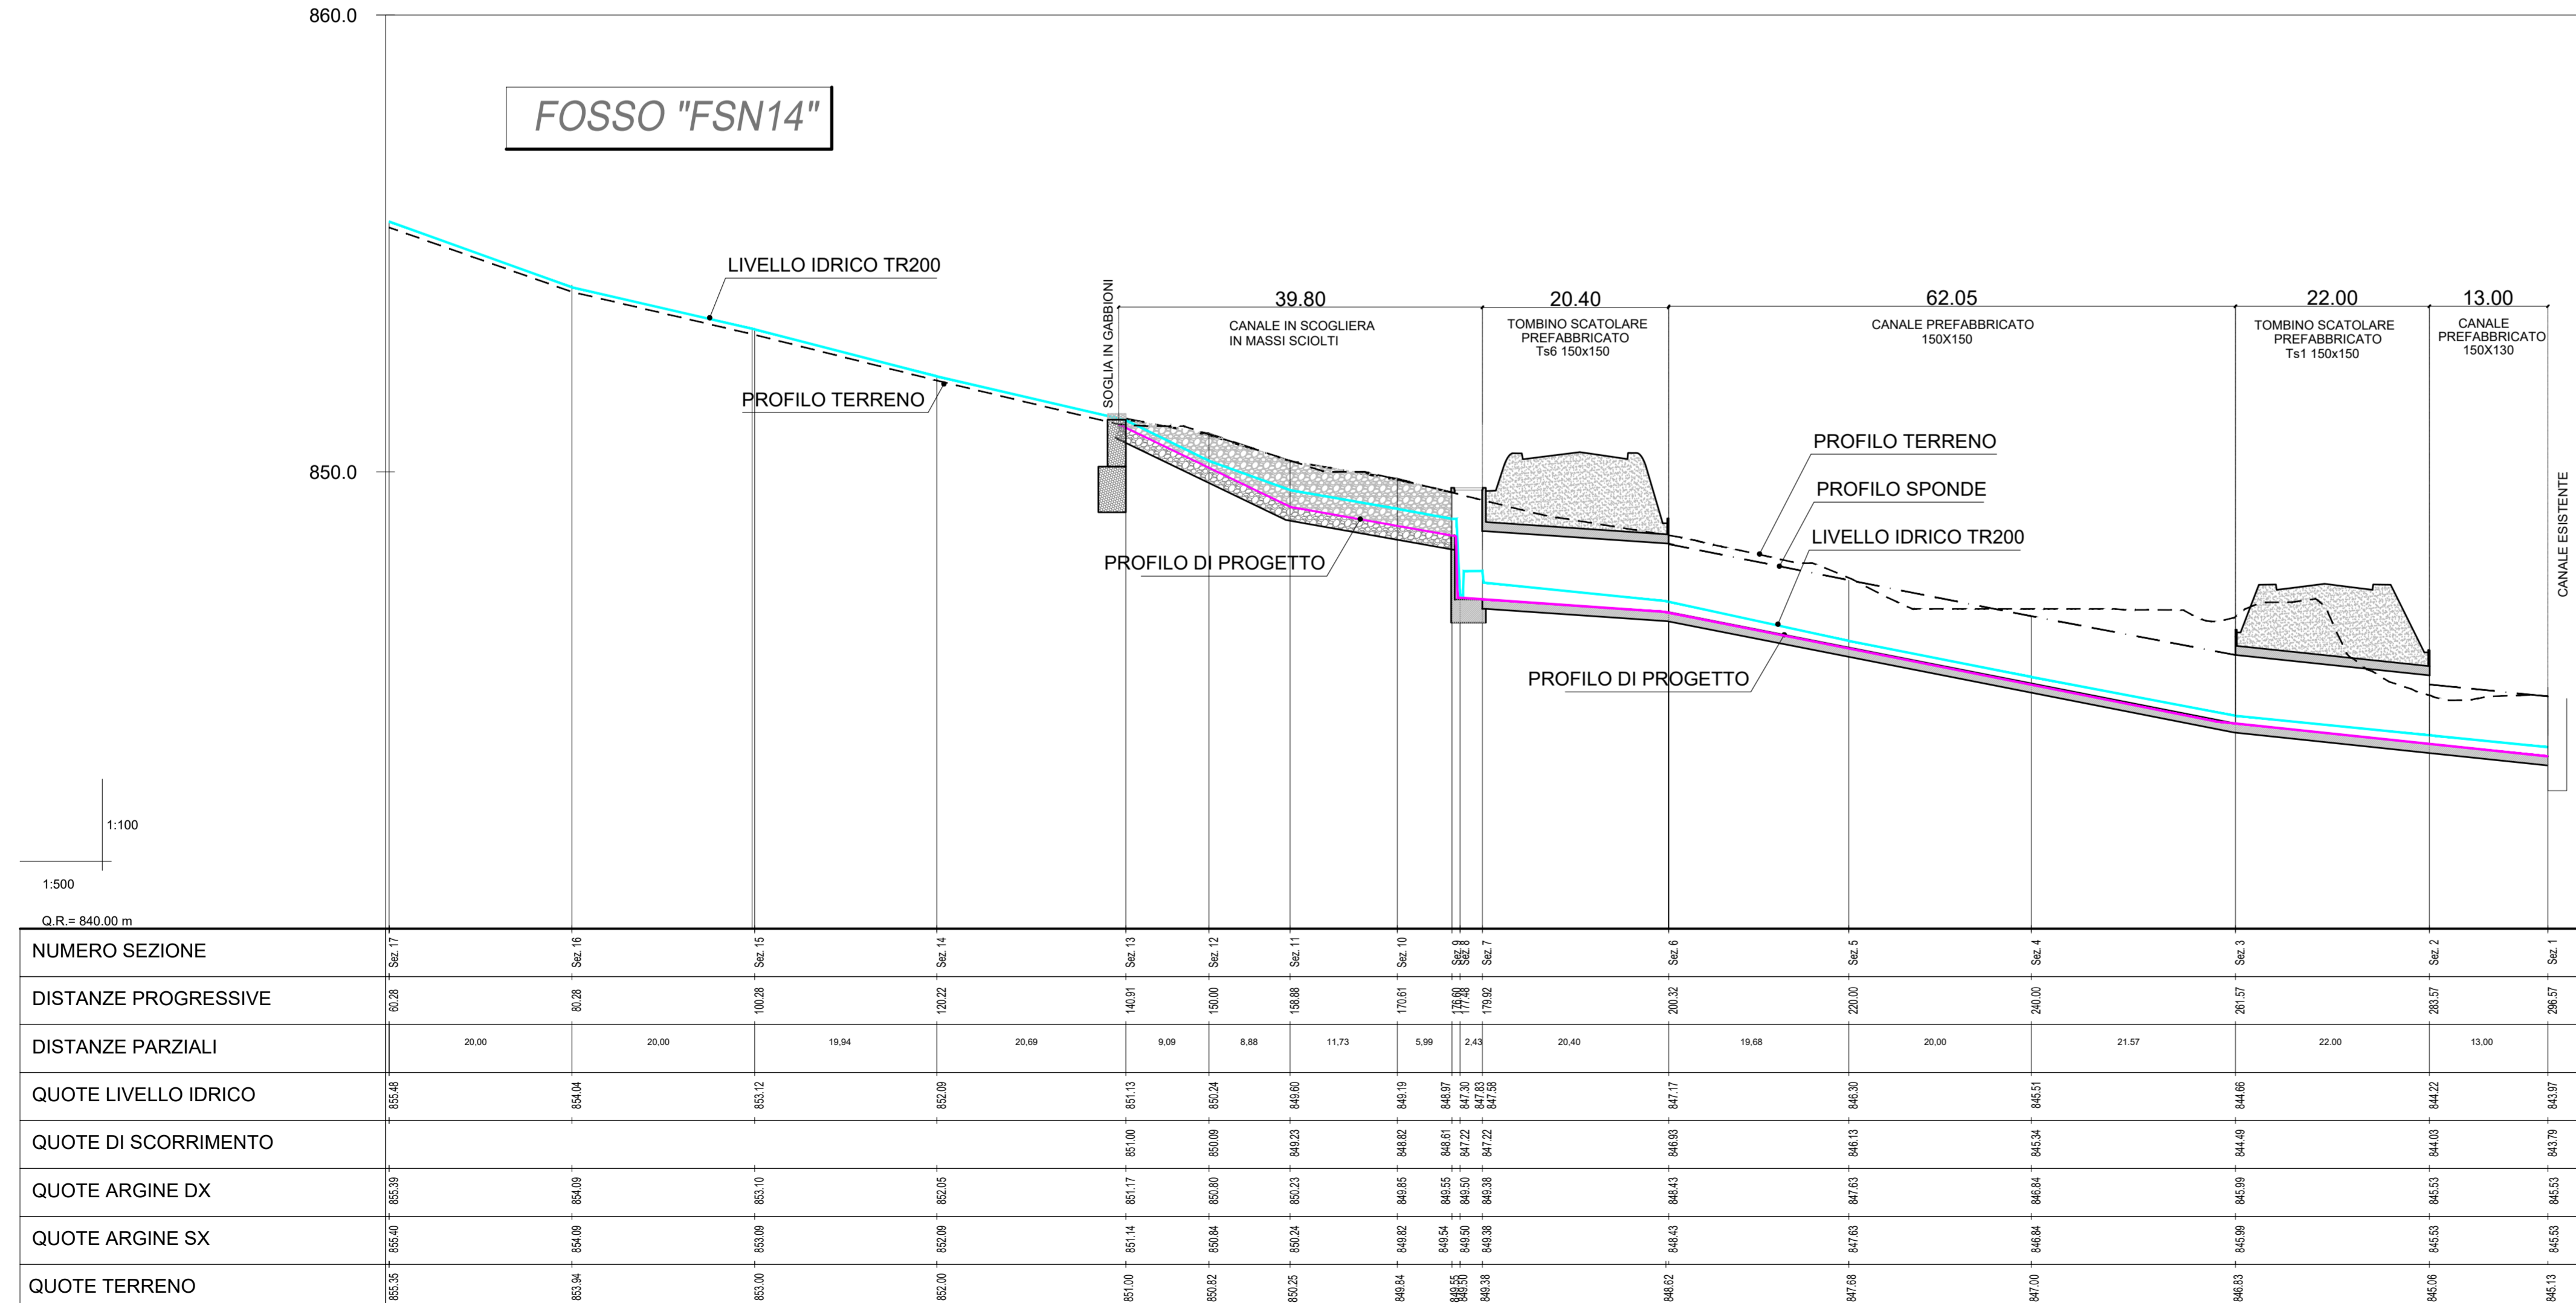

PROFILO LONGITUDINALE 1:500/100




S.S. 389 TRONCO VILLANOVA – LANUSEI - TORTOLÌ
LOTTO BIVIO VILLAGRANDE - SVINCOLO DI ARZANA
 DAL Km 51+100,00 DELLA S.S. 389 VAR AL Km 177+930,00 DELLA S.S. 389

PROGETTO DEFINITIVO COD. CA22

PROGETTAZIONE: ANAS - DIREZIONE PROGETTAZIONE E REALIZZAZIONE LAVORI

PROGETTISTA E RESPONSABILE INTEGRATORE PRESTAZIONI SPECIALISTICHE
 Ing. M. RASIMELLI
Ordine Ingegneri Provincia di Perugia - n° 4633

GRUPPO DI PROGETTAZIONE
 Ing. D. BONADIES Ing. M. PROCACCI
 Ing. P. LOSPENNATO Ing. R. CEROUGLINI
 Ing. S. PELLEGRINI Ing. M. CARAFFINI
 Ing. A. PULLI Geom. M. BINAGLIA
 Ing. M. MARELLI
 Ing. A. LUCIA

IL RESPONSABILE DEL S.I.A.
 Arch. E. RASIMELLI

IL GEOLOGO
 Dott. S. PIAZZOLI

COORDINATORE PER LA SICUREZZA IN FASE DI PROGETTAZIONE
 Ing. L. IOVINE

VISTO: IL RESP. DEL PROCEDIMENTO
 Ing. F. RUGGIERI

IL GRUPPO DI PROGETTAZIONE:



MANDATARIA

PINI SWISS ENGINEERS SA
Swiss
 MANDANTE

PINI SWISS ENGINEERS SI
Italia
 MANDANTE

PROTOCOLLO: DATA:

IDROLOGIA E IDRAULICA
OPERE DI ATTRAVERSAMENTO IDRAULICO
FOSSO "FSN 14"
PLANIMETRIA E PROFILO DI PROGETTO

CODICE PROGETTO		NOME FILE		REVISIONE	
PROGETTO	LIV. PROG. N. PROG.	P00_ID00_IDR_DT12_A			
DPCA22	D 2002	CODICE ELAB.	P00ID00IDRDT12	A	1:500
D					
C					
B					
A	PRIMA EMISSIONE	SETTEMBRE 2020	BENEMIO	AZZAROLI	RASIMELLI
REV.	DESCRIZIONE	DATA	REDATTO	VERIFICATO	APPROVATO