



PLANIEMTRIA DI PROGETTO 1:500

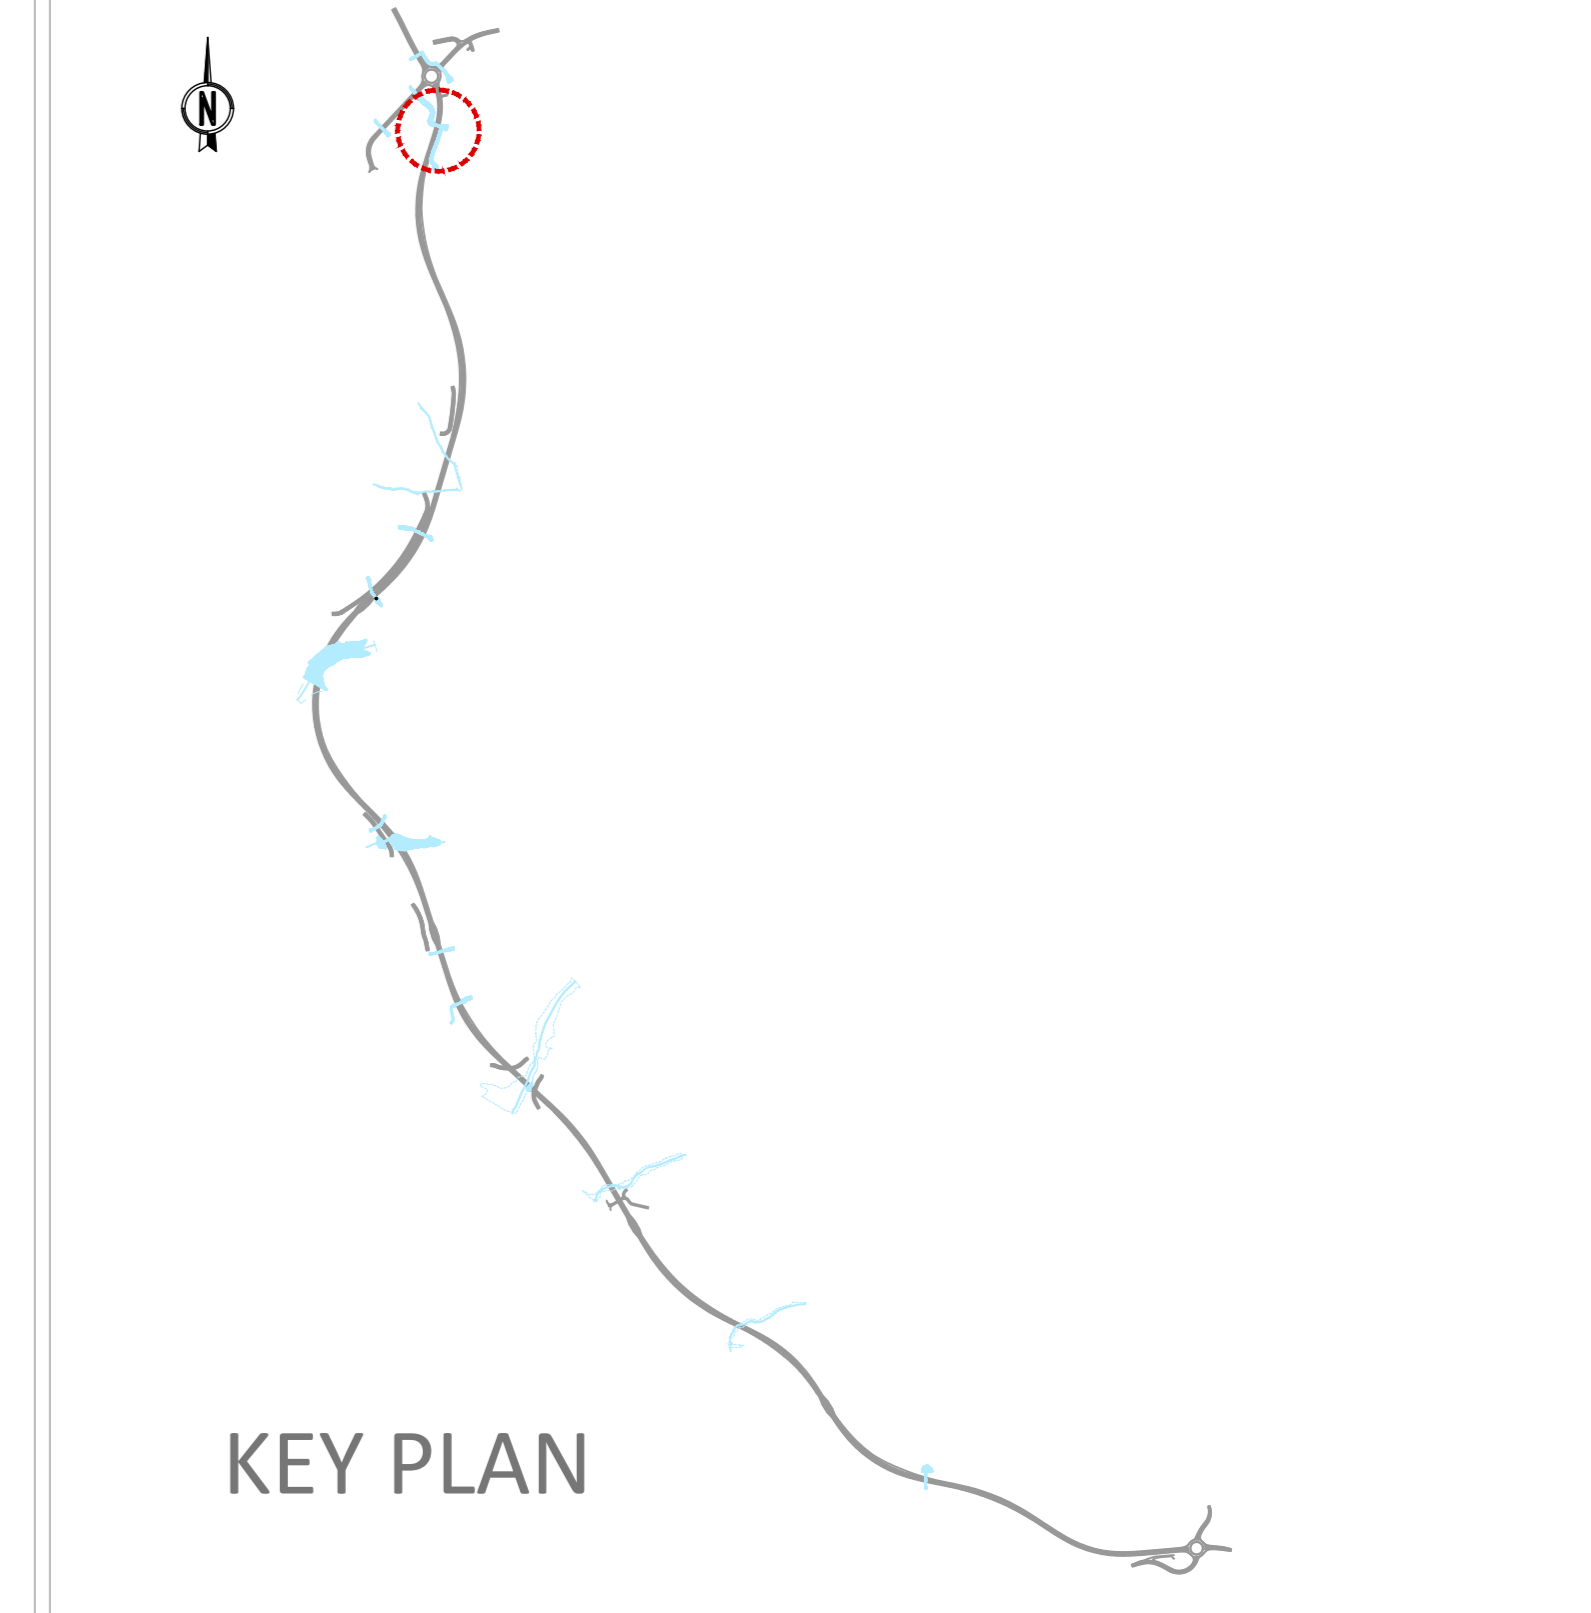

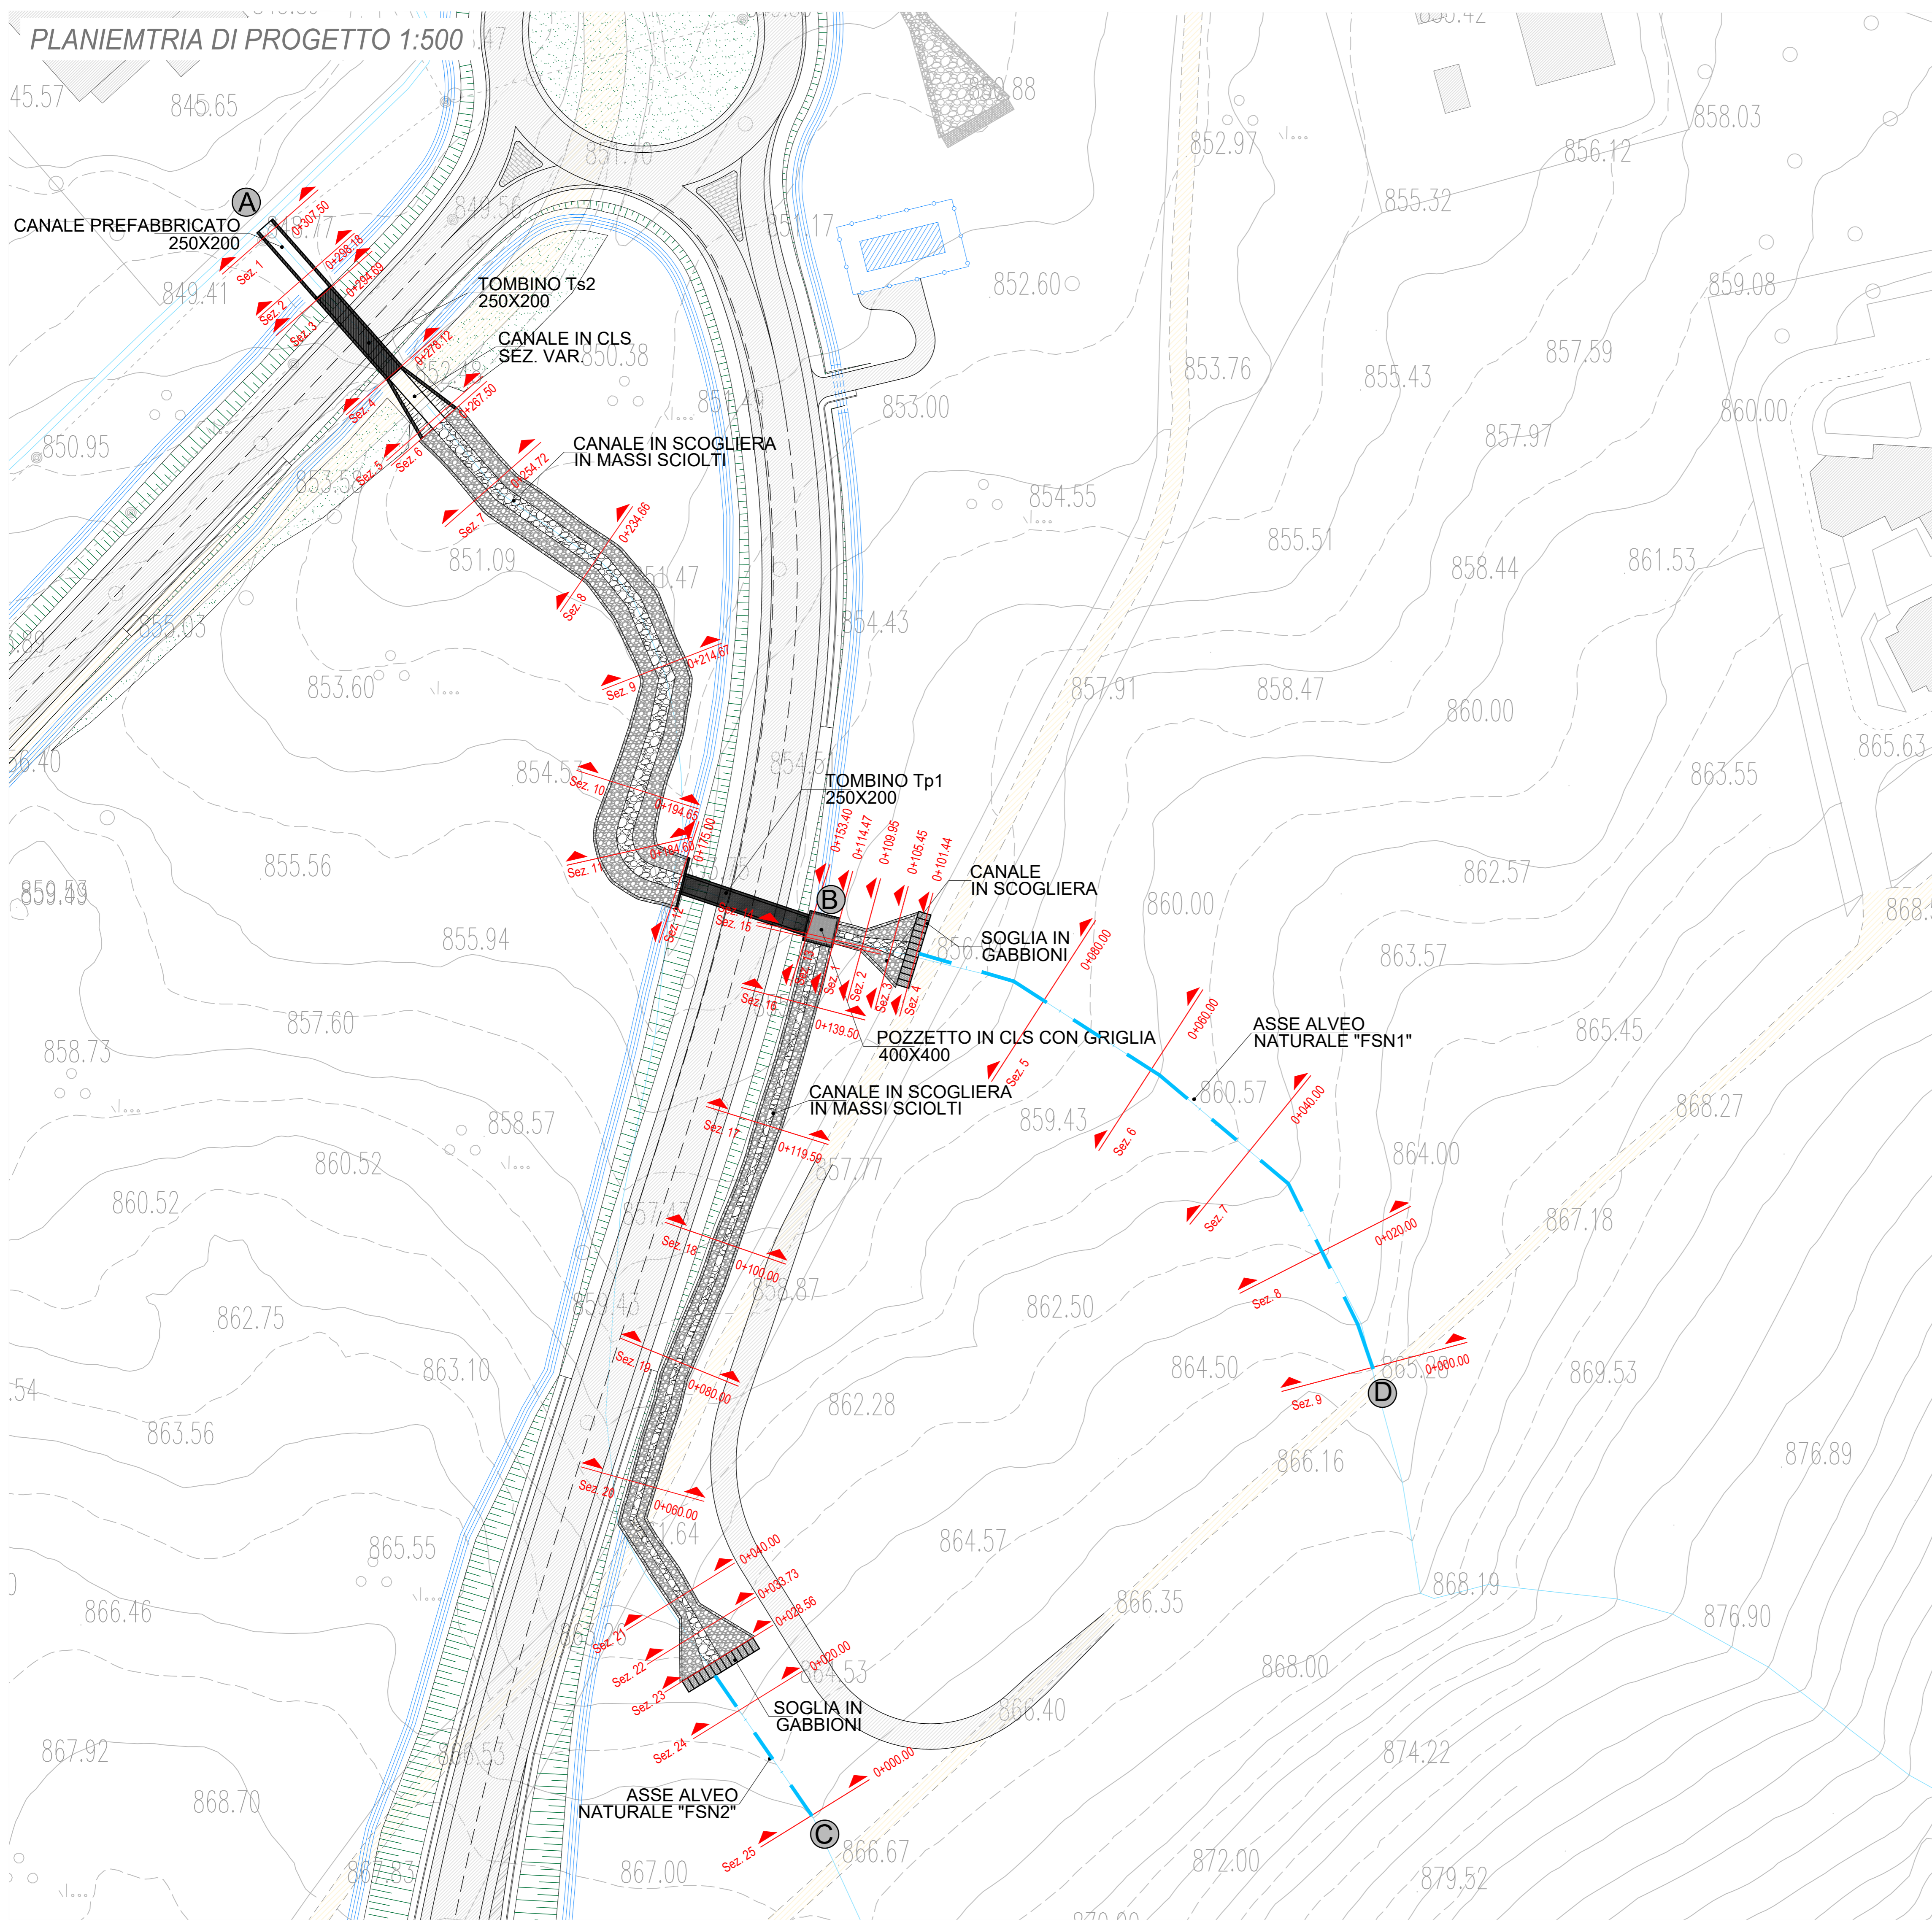

**ANAS S.p.A.**  
Direzione Progettazione e Realizzazione Lavori

**S.S. 389 TRONCO VILLANOVA – LANUSEI - TORTOLI**  
**LOTTO BIVIO VILLAGRANDE - SVINCOLO DI ARZANA**  
DAL Km 51+100,00 DELLA S.S. 389 VAR AL Km 177+930,00 DELLA S.S. 389

---

**PROGETTO DEFINITIVO**

cod. CA22

---

PROGETTAZIONE: ANAS - DIREZIONE PROGETTAZIONE E REALIZZAZIONE LAVORI

---

**PROGETTISTA E RESPONSABILE INTEGRATORE PRESTAZIONI SPECIALISTICHE**  
Ing. M. RASIMELLI  
Ordine Ingegneri Provincia di Perugia n° 4832

**GRUPPO DI PROGETTAZIONE**  
Ing. D. BONADIES    Ing. M. PROCACCI  
Ing. P. LOSPENNATO    Ing. R. CERQUIGLINI  
Ing. S. PELLEGRINI    Ing. M. GARAFFINI  
Ing. A. POLLI    Geom. M. BINAGLIA  
Ing. M. MARELLI  
Ing. A. LUCIA

**IL RESPONSABILE DEL S.I.A.**  
Arch. E. RASIMELLI

**IL GEOLOGO**  
Dott. S. PIAZZOLI

**COORDINATORE PER LA SICUREZZA IN FASE DI PROGETTAZIONE**  
Ing. L. IOVINE

**VISTO: IL RESP. DEL PROCEDIMENTO**  
Ing. F. RUGGIERI

**IL GRUPPO DI PROGETTAZIONE:**




**PINI PINI SWISS ENGINEERS SA**  
SWISS MANDANTE

**PINI PINI SWISS ENGINEERS Srl**  
ITALIA MANDANTE

---

**IDROLOGIA E IDRAULICA**  
**OPERE DI ATTRAVERSAMENTO IDRAULICO**  
**INALVEAZIONI "FSN 1" - "FSN 2"**  
**PLANIEMTRIA DI PROGETTO**

---

CODICE PROGETTO	NOME FILE	REVISIONE	
DP/CA22	P00_ID00_IDR_DT19_A	A	1:500
PROGETTO	LIV. PRG. N. PRG.	CODICE ELAB.	
DP/CA22	D 2002	P00_ID00_IDR_DT19	

---

D	C	B	A	PRIMA EMISSIONE	SETTEMBRE 2020	BENEMIO	LOSPENNATO	RASIMELLI
REV.	DESCRIZIONE	DATA	REDATTO	VERIFICATO	APPROVATO			