
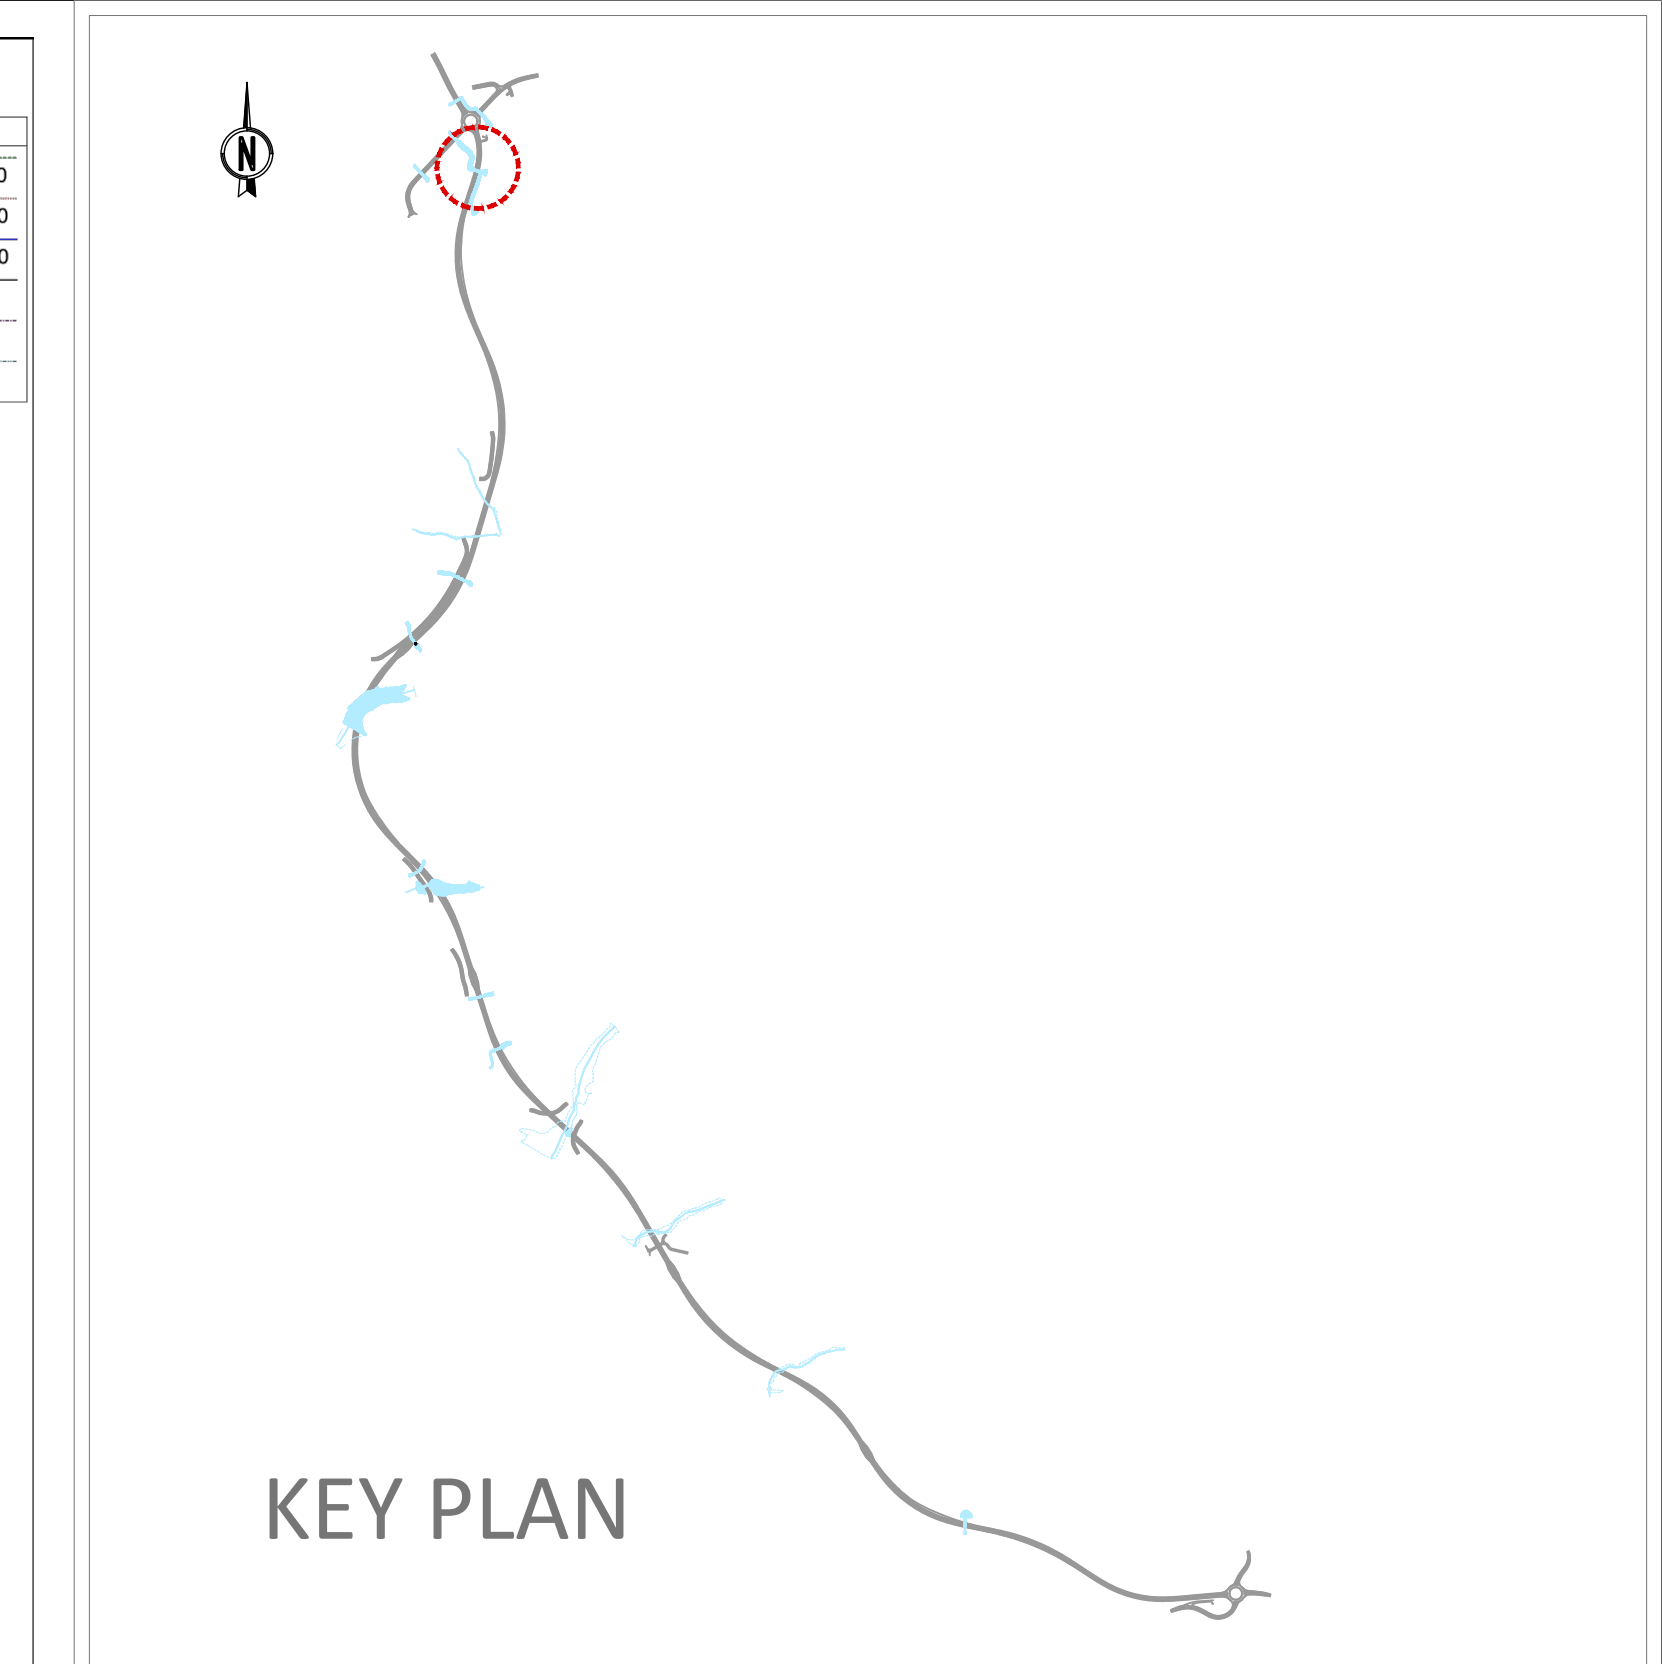


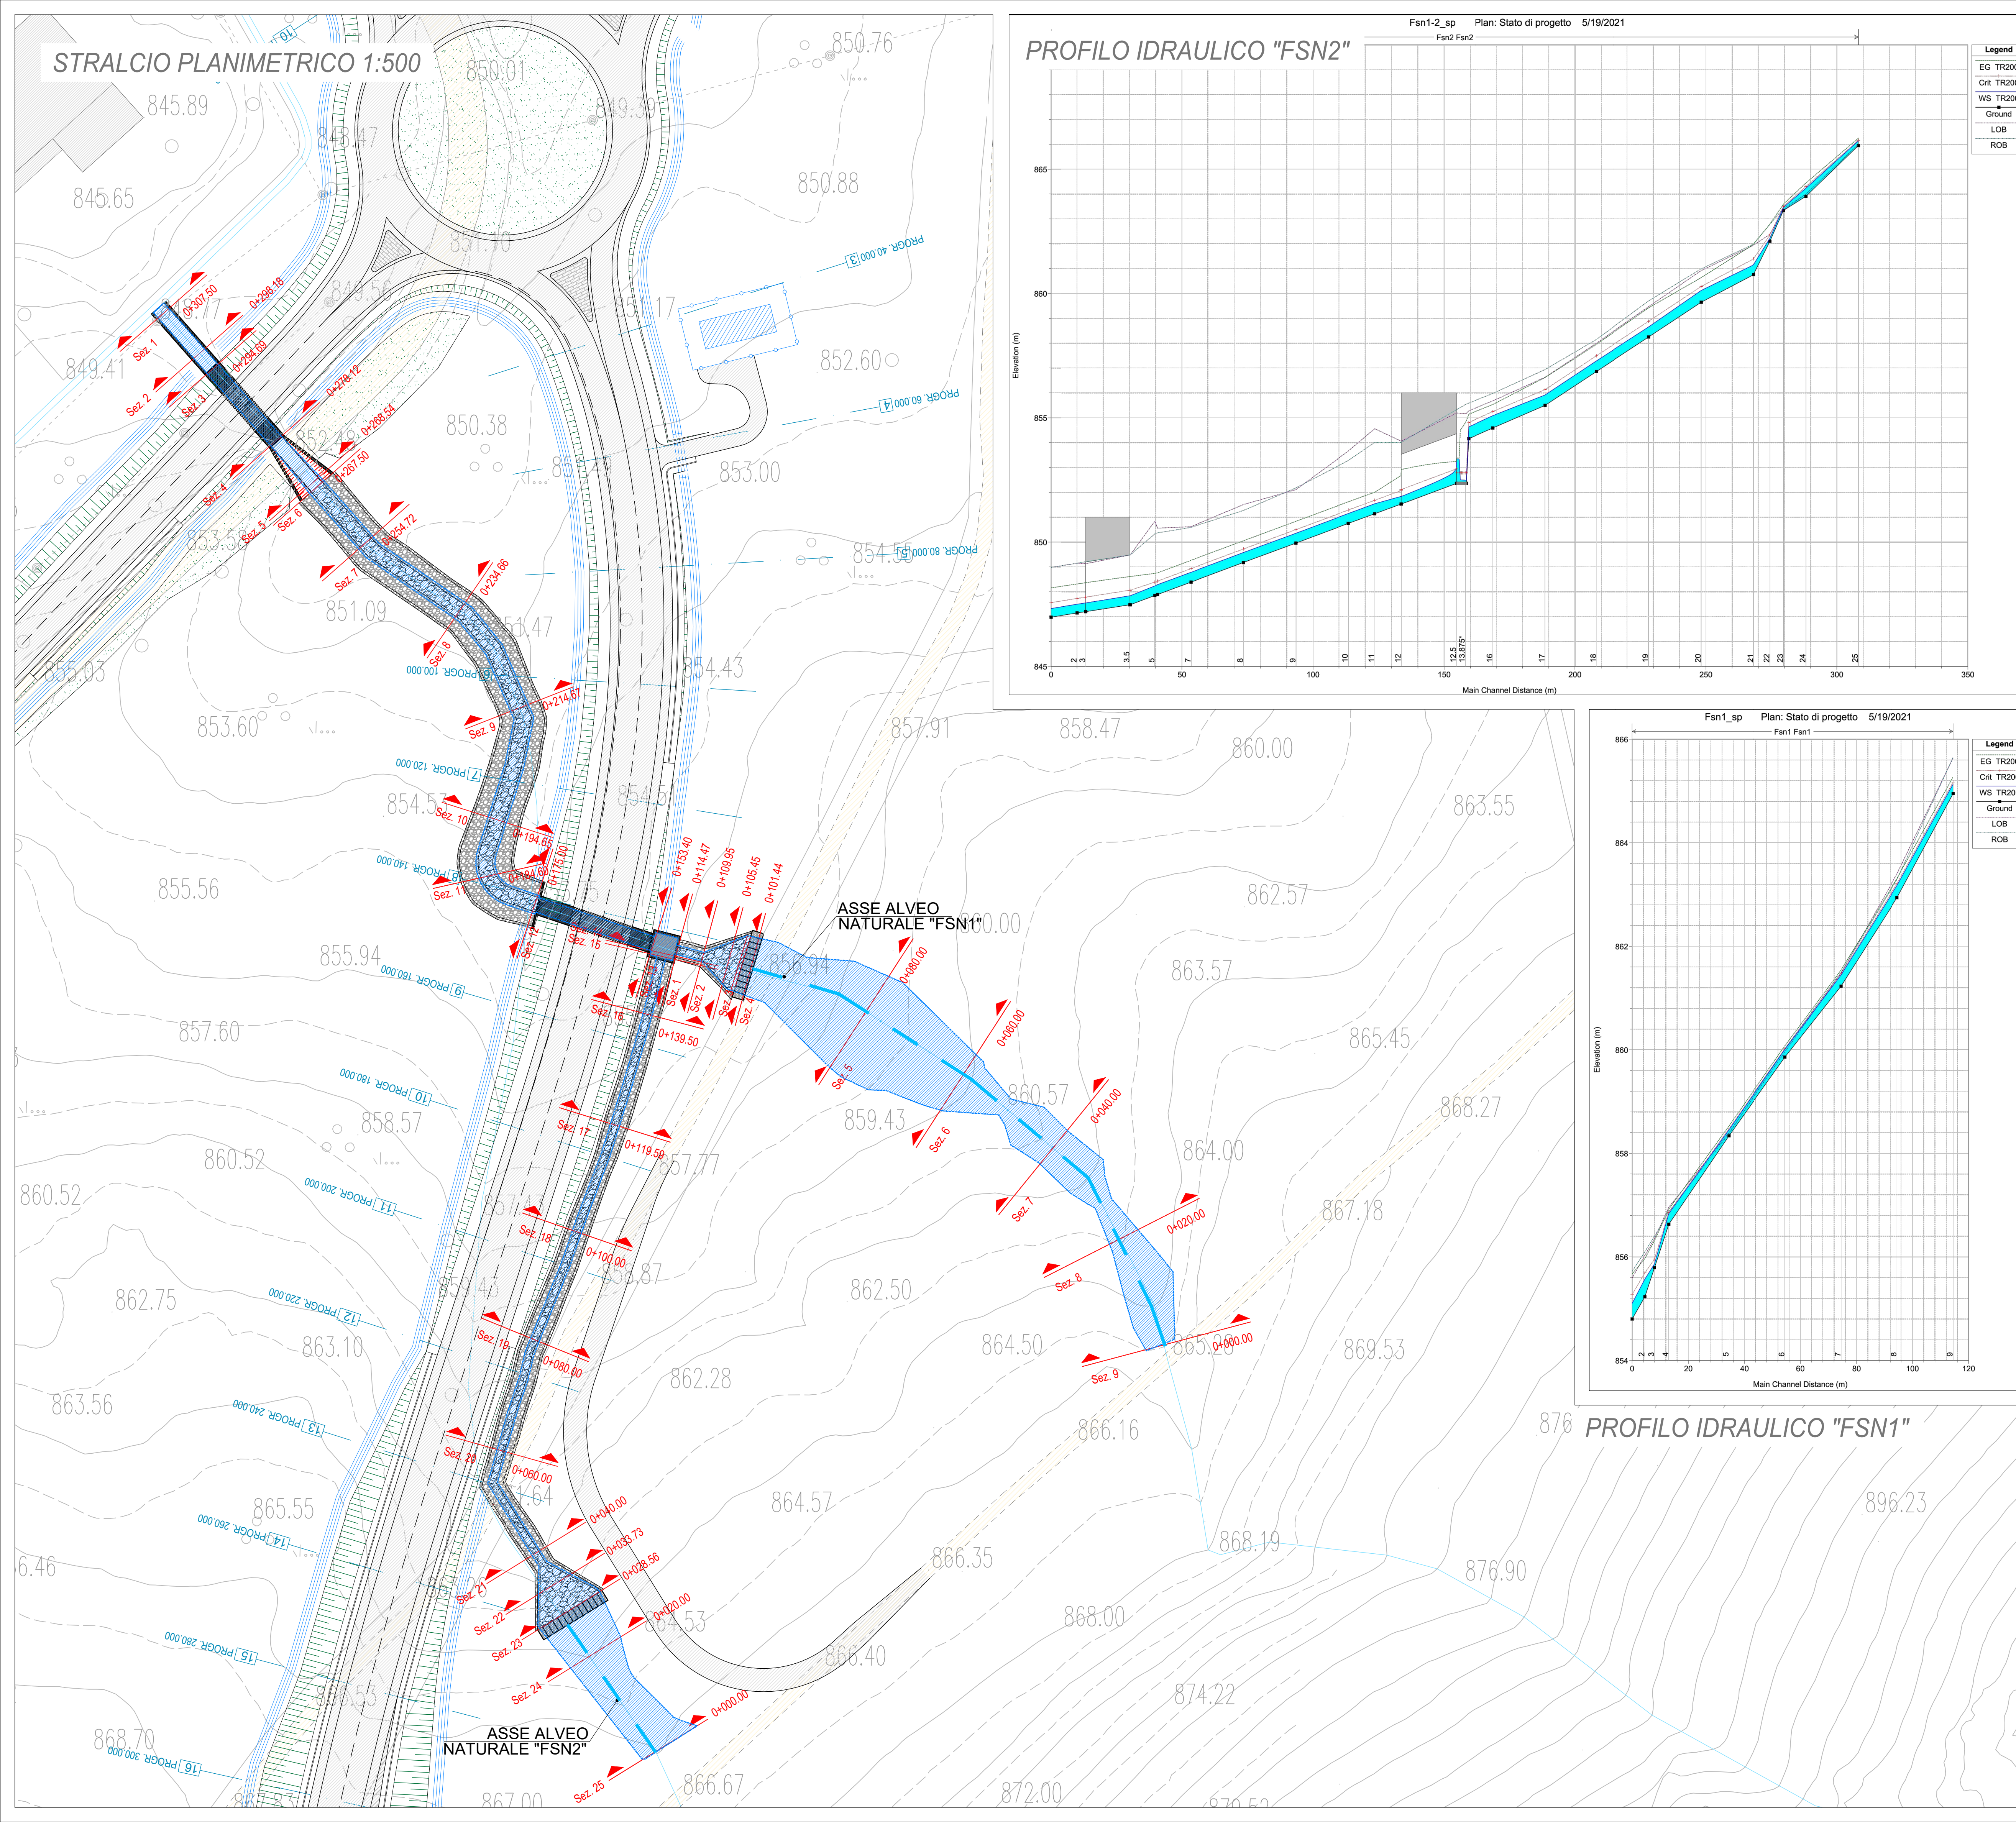

LEGENDA

- ALVEO NATURALE
- TRACCE SEZIONI MODELLO HEC RAS
- AREA ESONDAZIONE TR 200 ANNI

 ANAS S.p.A. Direzione Progettazione e Realizzazione Lavori	
S.S. 389 TRONCO VILLANOVA – LANUSEI - TORTOLÌ LOTTO BIVIO VILLAGRANDE - SVINCOLO DI ARZANA DAL Km 51+100,00 DELLA S.S. 389 VAR AL Km 177+930,00 DELLA S.S. 389	
PROGETTO DEFINITIVO COD. CA22	
PROGETTAZIONE: ANAS - DIREZIONE PROGETTAZIONE E REALIZZAZIONE LAVORI	
PROGETTISTA E RESPONSABILE INTEGRATORE PRESTAZIONI SPECIALISTICHE Ing. M. RASIMELLI Ordine Ingegneri Provincia di Perugia n° 6532	
GRUPPO DI PROGETTAZIONE Ing. D. BONADIES Ing. M. PROCACCI Ing. P. LOSPENNATO Ing. R. CERROUGLINI Ing. S. PELLEGRINI Ing. M. CARAFFINI Ing. A. POLLI Geom. M. BINAGLIA Ing. M. MARCELLI Ing. A. LUCIA	
IL RESPONSABILE DEL S.I.A. Arch. E. RASIMELLI	
IL GEOLOGO Dott. S. PIAZZOLI	
COORDINATORE PER LA SICUREZZA IN FASE DI PROGETTAZIONE Ing. L. IOVINE	
VISTO: IL RESP. DEL PROCEDIMENTO Ing. F. RUGGIERI	
PROTOCOLLO DATA:	
IL GRUPPO DI PROGETTAZIONE:   MANDATARIA  PINI PINI SWISS ENGINEERS SA SWISS MANDANTE  PINI PINI SWISS ENGINEERS Srl ITALIA MANDANTE	
IDROLOGIA E IDRAULICA OPERE DI ATTRAVERSAMENTO IDRAULICO INALVEAZIONI "FSN1" - "FSN2" - AREE DI ESONDAZIONE TR 200 ANNI POST OPERA PLANIMETRIA E PROFILO	
CODICE PROGETTO NOME FILE P00_OI00_IDR_PL14_A REVISIONE	
PROGETTO LV. PROG. N. PROG. CODICE ELAB. P00_OI00_IDR_PL14 A VARIE	
D C B A PRIMA EMISSIONE SETTEMBRE 2020 BENEMIO LOSPENNATO RASIMELLI	
REV. DESCRIZIONE DATA REDATTO VERIFICATO APPROVATO	