



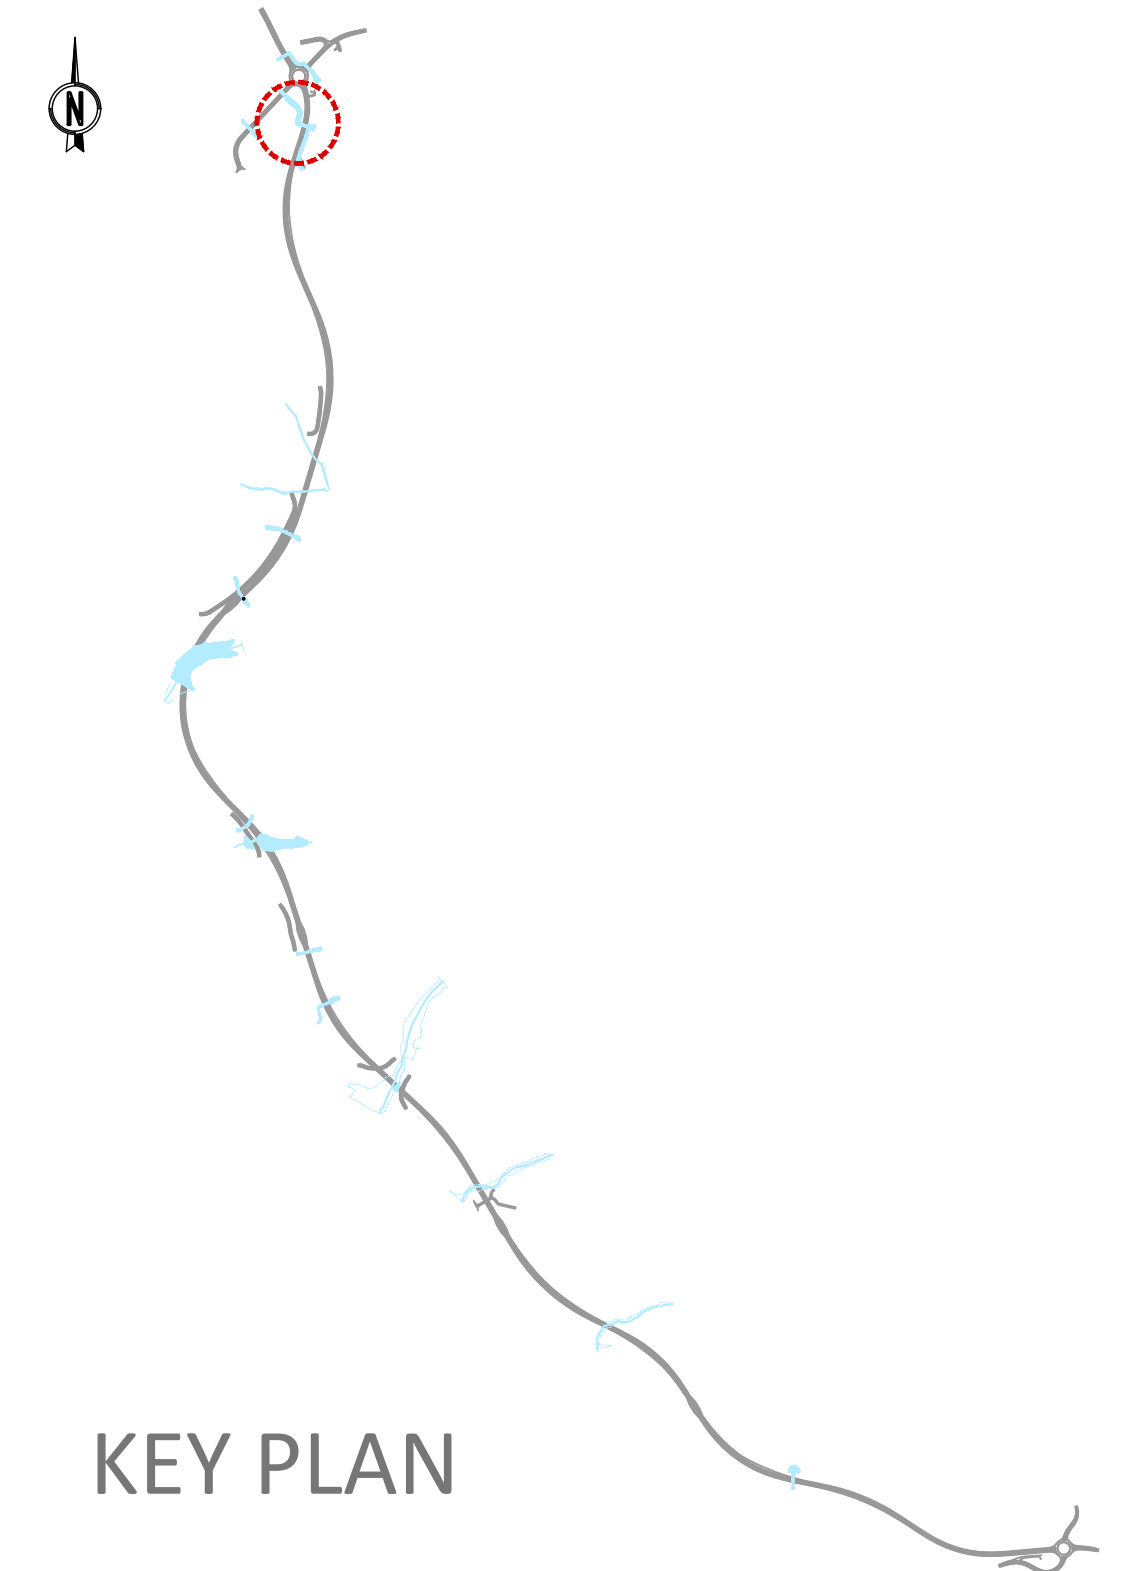

- LEGENDA
- ALVEO NATURALE
 - TRACCE SEZIONI ANTE OPERAM
 - TRACCE SEZIONI POST OPERAM
 - LIMITE AREA ESONDABILE TR 200 ANNI ANTE OPERAM
 - LIMITE AREA ESONDABILE TR 200 ANNI POST OPERAM

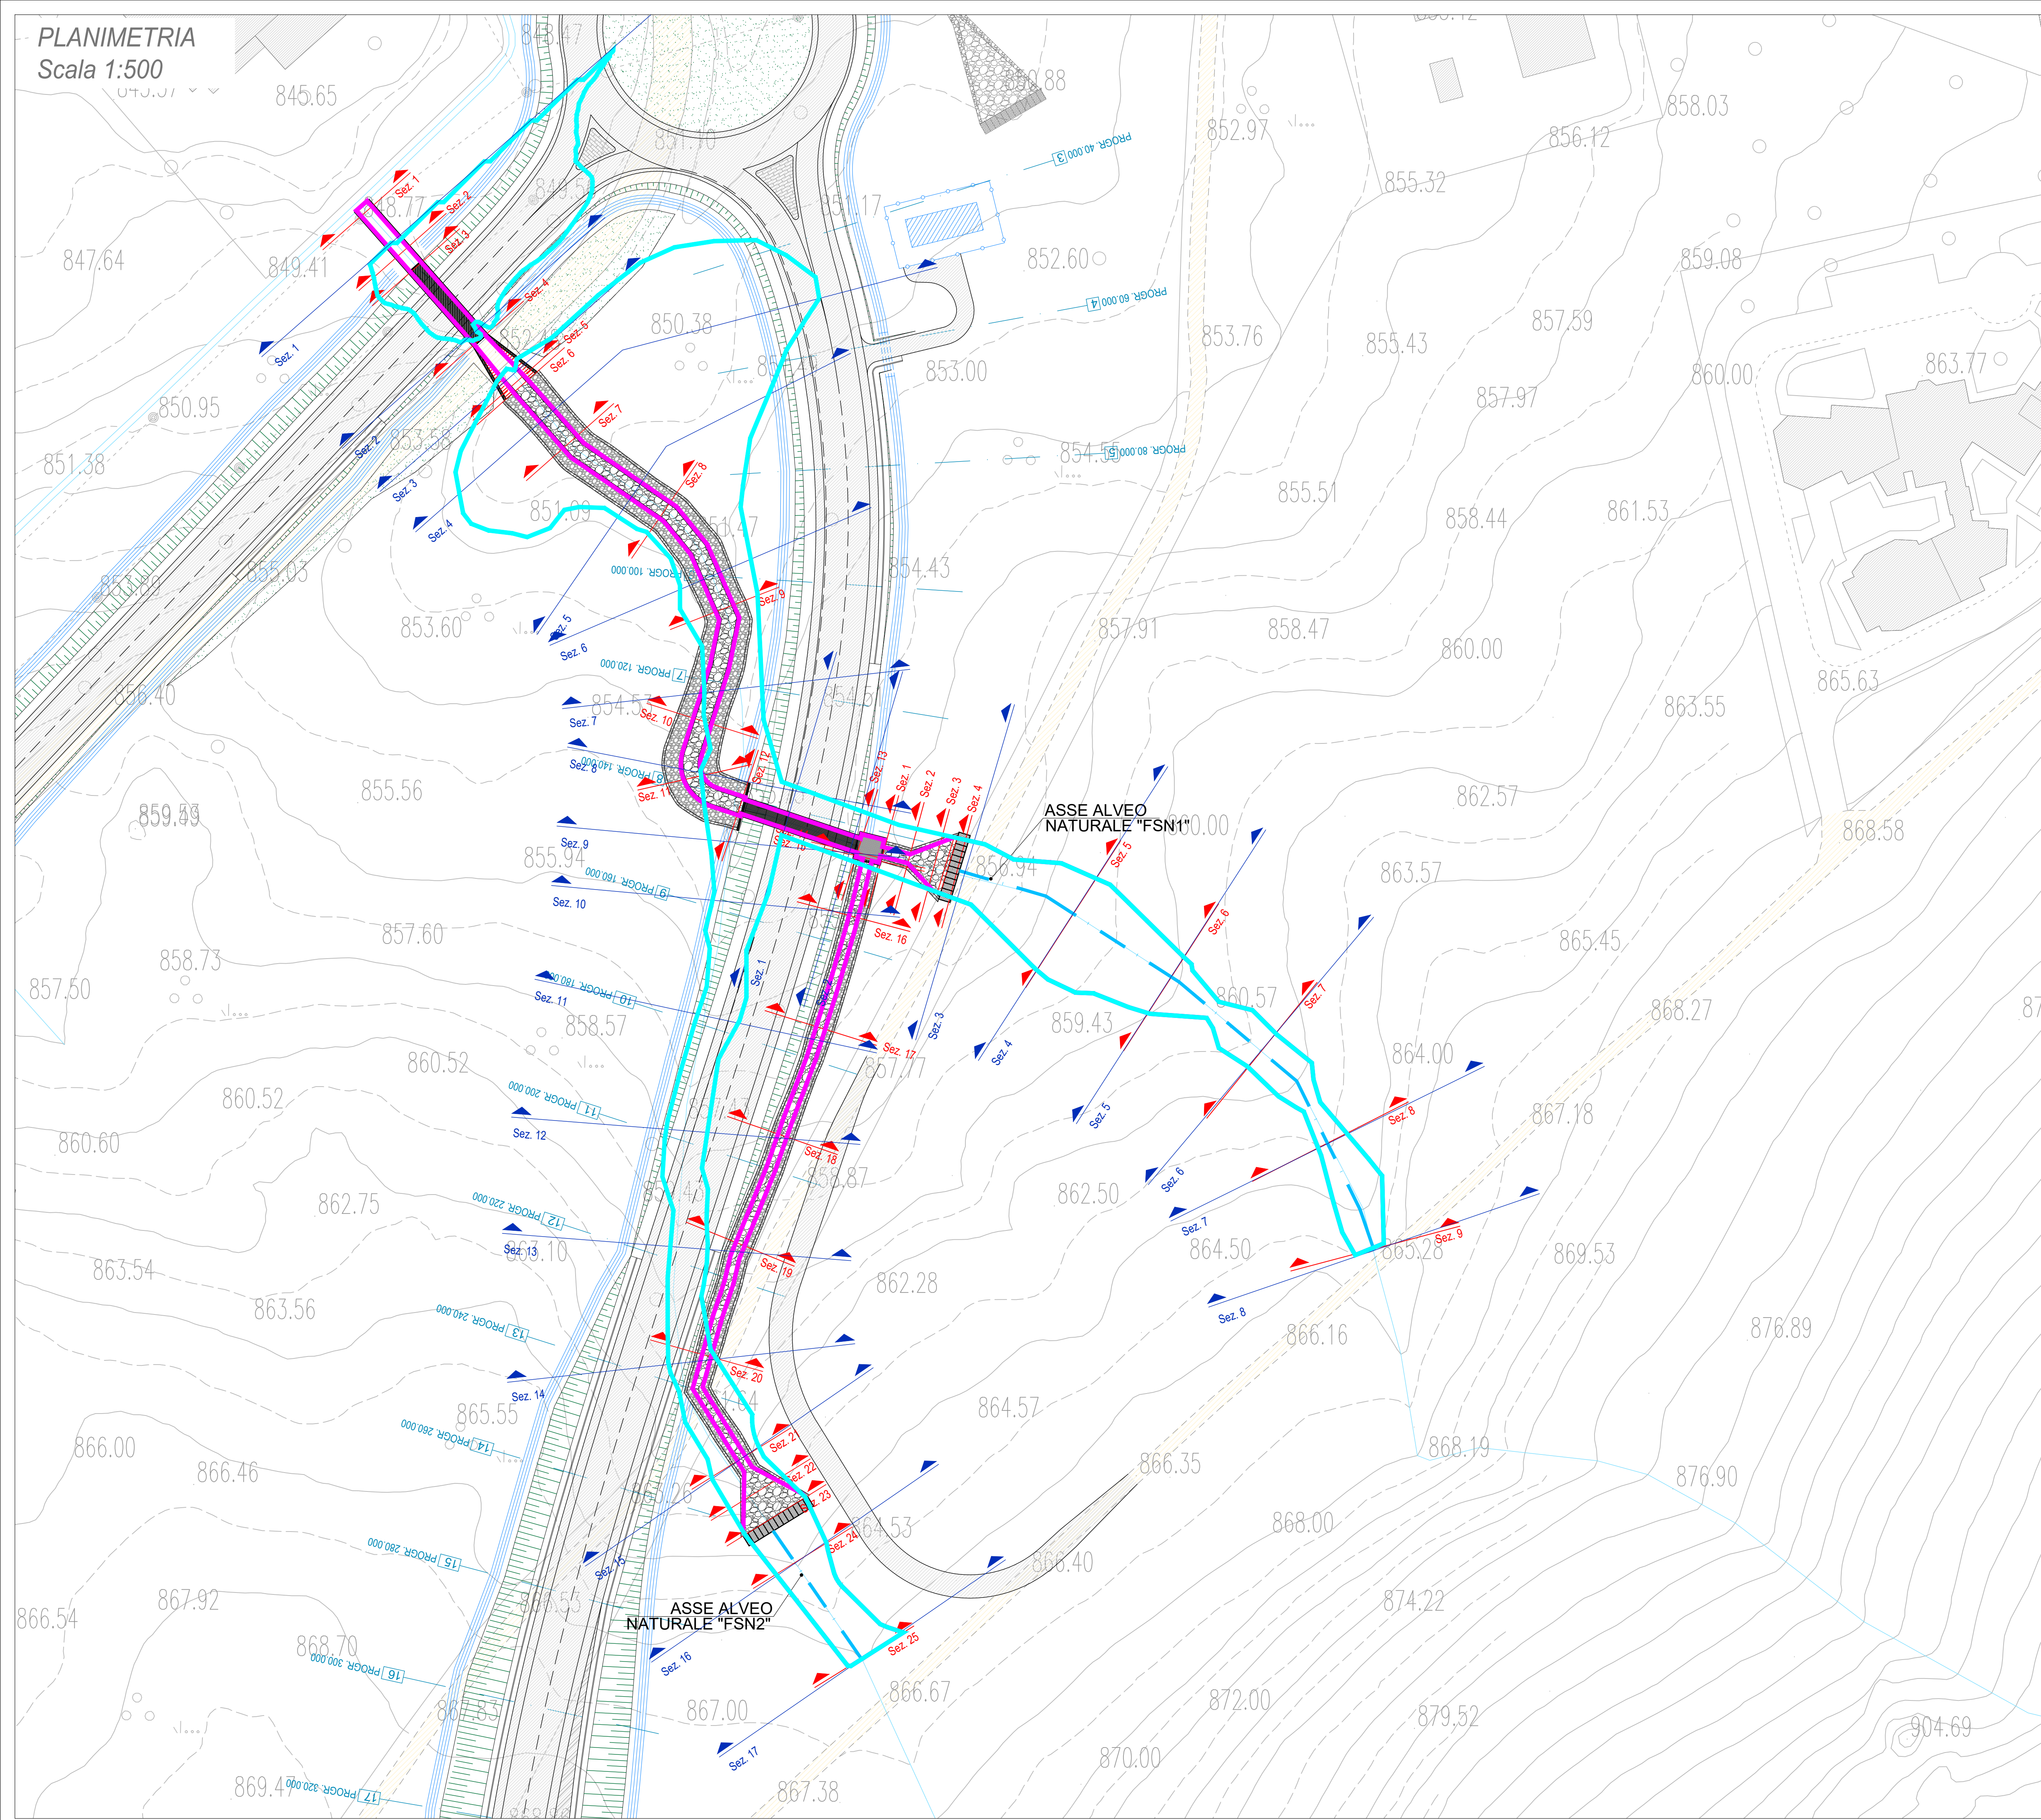

ANAS S.p.A.
Direzione Progettazione e Realizzazione Lavori

S.S. 389 TRONCO VILLANOVA – LANUSEI - TORTOLÌ
LOTTO BIVIO VILLAGRANDE - SVINCOLO DI ARZANA
DAL Km 51+100,00 DELLA S.S. 389 VAR AL Km 177+930,00 DELLA S.S. 389

PROGETTO DEFINITIVO

cod. CA22

PROGETTAZIONE: ANAS - DIREZIONE PROGETTAZIONE E REALIZZAZIONE LAVORI

PROGETTISTA E RESPONSABILE INTEGRATORE PRESTAZIONI SPECIALISTICHE
Ing. M. RASIMELLI
Ordine Ingegneri Provincia di Perugia n° 4632

GRUPPO DI PROGETTAZIONE
Ing. D. BONADIES
Ing. P. LOSPENNATO
Ing. S. PELLEGRINI
Ing. A. POLLI
Ing. M. MARCELLI
Ing. A. LUCIA

IL RESPONSABILE DEL S.I.A.
Arch. E. RASIMELLI

IL GEOLOGO
Dott. S. PIAZZOLI

COORDINATORE PER LA SICUREZZA IN FASE DI PROGETTAZIONE
Ing. L. IOVINE

VISTO: IL RESP. DEL PROCEDIMENTO
Ing. F. RUGGIERI

PROTOCOLLO

DATA:

IL GRUPPO DI PROGETTAZIONE:


MANDATARIA

**PINI SWISS ENGINEERS SA**
SWISS
MANDANTE

**PINI SWISS ENGINEERS Srl**
ITALIA
MANDANTE

IDROLOGIA E IDRAULICA
OPERE DI ATTRAVERSAMENTO IDRAULICO
INALVEAZIONI "FSN1"- "FSN2" - PLANIMETRIA AREE DI ESONDAZIONE TR 200 ANNI
CONFRONTO ANTE OPERA E POST OPERA

CODICE PROGETTO	NOME FILE	REVISIONE	
PROGETTO DPCA22 D 2002	PROG. N. PROG. P00_OI00_IDR_PL15_A		
CODICE ELAB.			
P00_OI00_IDR_PL15			
D			
C			
B			
A	PRIMA EMISSIONE	SETTEMBRE 2020	BENEMIO
REV.	DESCRIZIONE	DATA	REDDATTO
			VERIFICATO
			APPROVATO