ELEMENTI LIVELLETTE		L=6.88m i=-38.80% Δh=-2.67m	L=29.47m i=-29.19% Δh=-8.60m	L=5.22m i=-37.38% Δh=-1.95m	L=14.80m i=-1.85% Δh=-0.27m	L=22.45m i=-2.01% Δh=-0.45m	L=5.91m i=-1.38% Δh=-0.08m	L=7.94m i=-18.89% Δh=-1.50m	L=3.82m i=-27.07% Δh=-1.04m

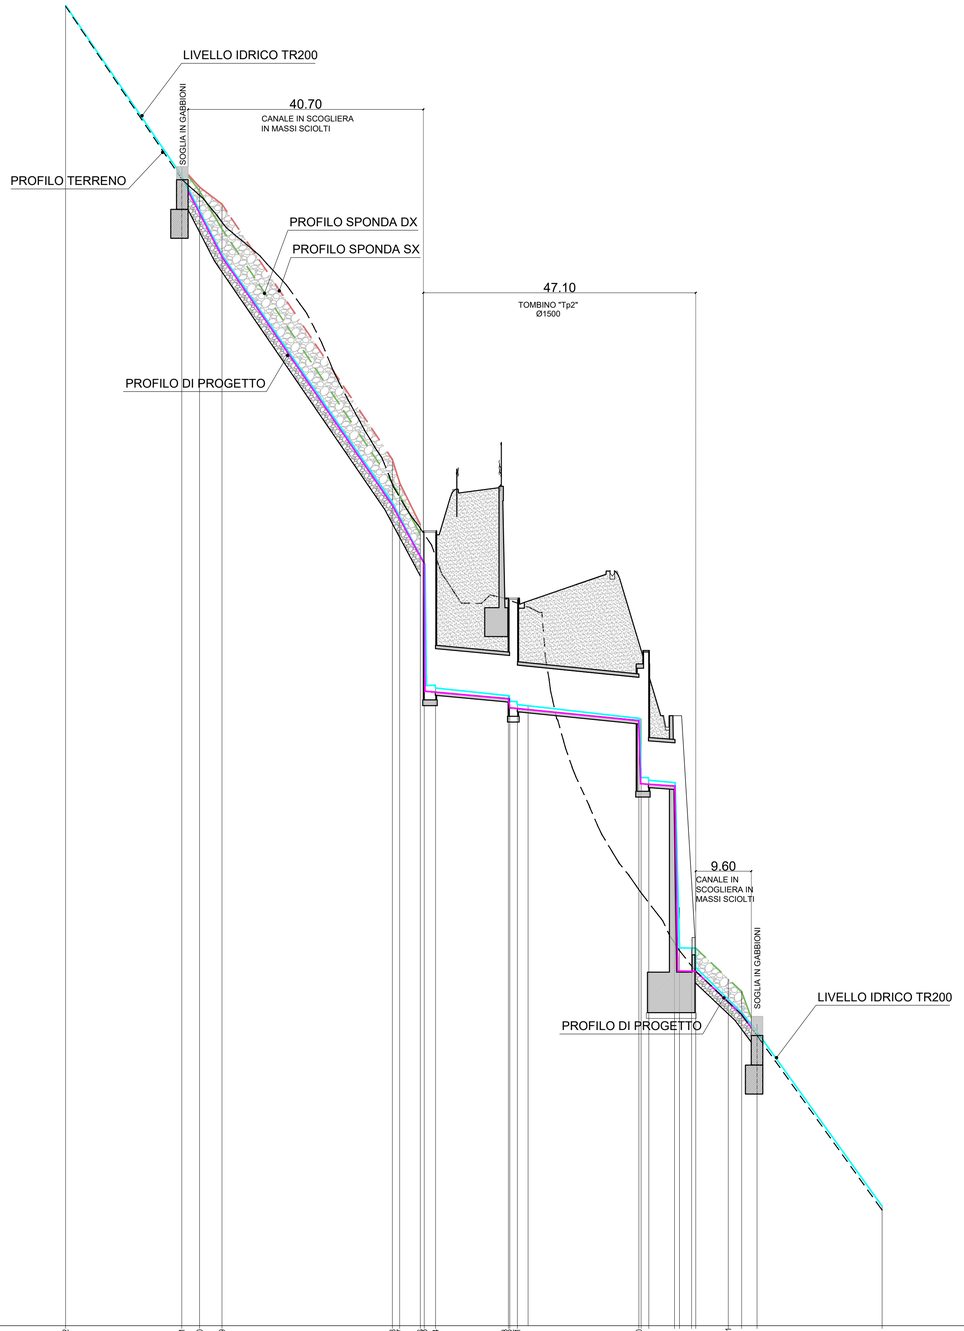

Q.R.= 820.00 m

NUMERO SEZIONE	Sez. 23	Sez. 22	Sez. 21	Sez. 20	Sez. 19	Sez. 18	Sez. 17	Sez. 16	Sez. 15	Sez. 14	Sez. 13	Sez. 12	Sez. 11	Sez. 10	Sez. 9	Sez. 8	Sez. 7	Sez. 6	Sez. 5	Sez. 4	Sez. 3.1	Sez. 3	Sez. 2	Sez. 1
DISTANZE PROGRESSIVE	0+000.00	0+020.00	0+040.11	0+043.18	0+047.06	0+071.79	0+076.53	0+077.79	0+081.37	0+084.37	0+104.00	0+106.53	0+108.00	0+108.15	0+108.22	0+118.54	0+120.88	0+126.19	0+126.91	0+128.86	0+134.62	0+135.24	0+159.94	0+159.60	0+161.23
DISTANZE PARZIALI		20,00	20,11	3,08	3,87	24,73	4,74	1,26	3,58	3,00	19,63	2,53	1,47	0,15	0,07	10,32	2,34	5,31	0,72	1,95	5,76	0,62	24,70	0,34	1,63
QUOTE LIVELLO IDRICO	874.04	865.68	859.84	858.52	857.04	848.44	847.94	845.63	844.26	842.08	841.80	841.60	841.52			841.04	839.69	838.70	838.69	833.07	832.92	832.92	832.92	824.13
QUOTE DI SCORRIMENTO			859.73	858.49	856.98	848.39	847.91	845.57	844.21	842.03	841.69	841.39	841.39			840.93	839.73	838.72	838.72	833.01	832.77	832.77	832.77		
QUOTE ARGINE DX			860.07	858.29	857.94	848.14	847.72	847.37	846.12	844.15										833.06	832.20	831.20	831.25		
QUOTE ARGINE SX			860.07	858.39	858.80	848.97	848.16	847.71	846.47	844.58										833.06	832.20	831.56	831.56		
QUOTE TERRENO	874.00	865.65	859.66	858.11	858.18	848.12	848.66	847.58	846.61	844.53	845.11	845.00	845.00			845.08	843.96	843.24	842.96	837.46	837.20	836.76	836.04	824.00

PROFILO LONGITUDINALE 1:500/100

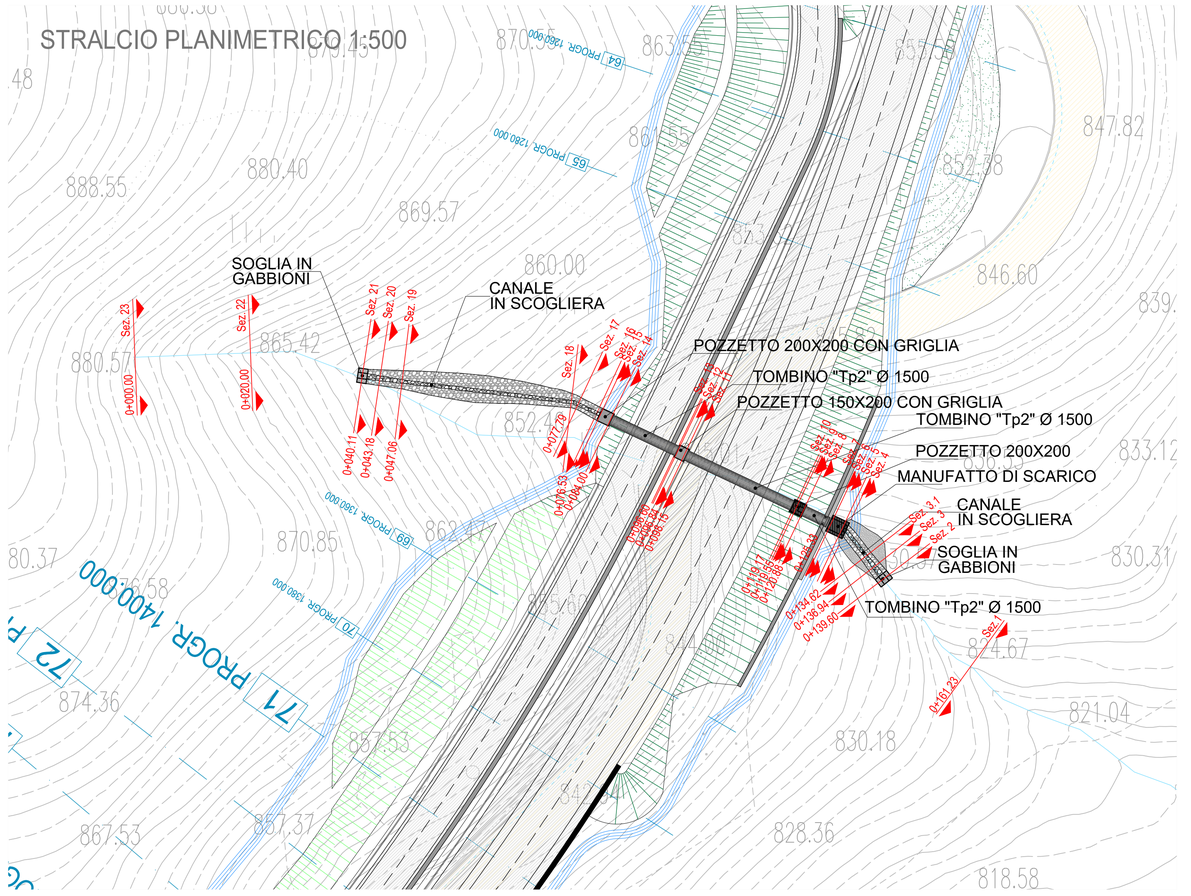

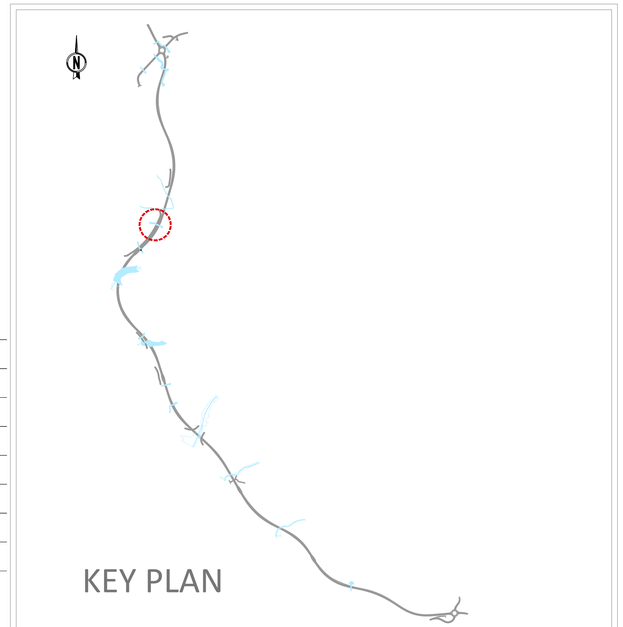

anas GRUPPO FS ITALIANE

ANAS S.p.A.
Direzione Progettazione e Realizzazione Lavori

S.S. 389 TRONCO VILLANOVA – LANUSEI - TORTOLÌ
LOTTO BIVIO VILLAGRANDE - SVINCOLO DI ARZANA
DAL Km 51+100,00 DELLA S.S. 389 VAR AL Km 177+930,00 DELLA S.S. 389

PROGETTO DEFINITIVO — COD. CA22

PROGETTAZIONE: ANAS - DIREZIONE PROGETTAZIONE E REALIZZAZIONE LAVORI

PROGETTISTA E RESPONSABILE INTEGRATORE PRESTAZIONI SPECIALISTICHE
Ing. M. RASIMELLI
Ordine Ingegneri Provincia di Perugia n° A632

GRUPPO DI PROGETTAZIONE
Ing. D. BONADIES
Ing. P. LOSPENNATO
Ing. S. PELLEGRINI
Ing. A. POLLI
Ing. M. MARELLI
Ing. A. LUCIA
Ing. M. PROCACCI
Ing. R. CERQUIGLINI
Ing. M. CARAFFINI
Geom. M. BINAGLIA

IL RESPONSABILE DEL S.I.A.
Arch. E. RASIMELLI

IL GEOLOGO
Dott. S. PIAZZOLI

COORDINATORE PER LA SICUREZZA IN FASE DI PROGETTAZIONE
Ing. L. IOVINE

VISTO: IL RESP. DEL PROCEDIMENTO
Ing. F. RUGGIERI

PROTOCOLLO | **DATA:**

IL GRUPPO DI PROGETTAZIONE:
MANDATARIA
PINI SWISS ENGINEERS SA — MANDANTE
PINI SWISS ENGINEERS Srl — MANDANTE

IDROLOGIA E IDRAULICA
OPERE DI ATTRAVERSAMENTO IDRAULICO
INALVEAZIONE "FSN 4"
PLANIMETRIA E PROFILO DI PROGETTO

CODICE PROGETTO				NOME FILE		REVISIONE	
PROGETTO	LIV. PROG.	N. PROG.		P00_ID00_IDR_DT22_A			
DPCA22	D	2002	CODICE ELAB.	P00IDR00IDRDT22		A	1:500

REV.	DESCRIZIONE	DATA	REDATTO	VERIFICATO	APPROVATO
D					
C					
B					
A	PRIMA EMISSIONE	SETTEMBRE 2020	BENEMIO	LOSPENNATO	RASIMELLI