

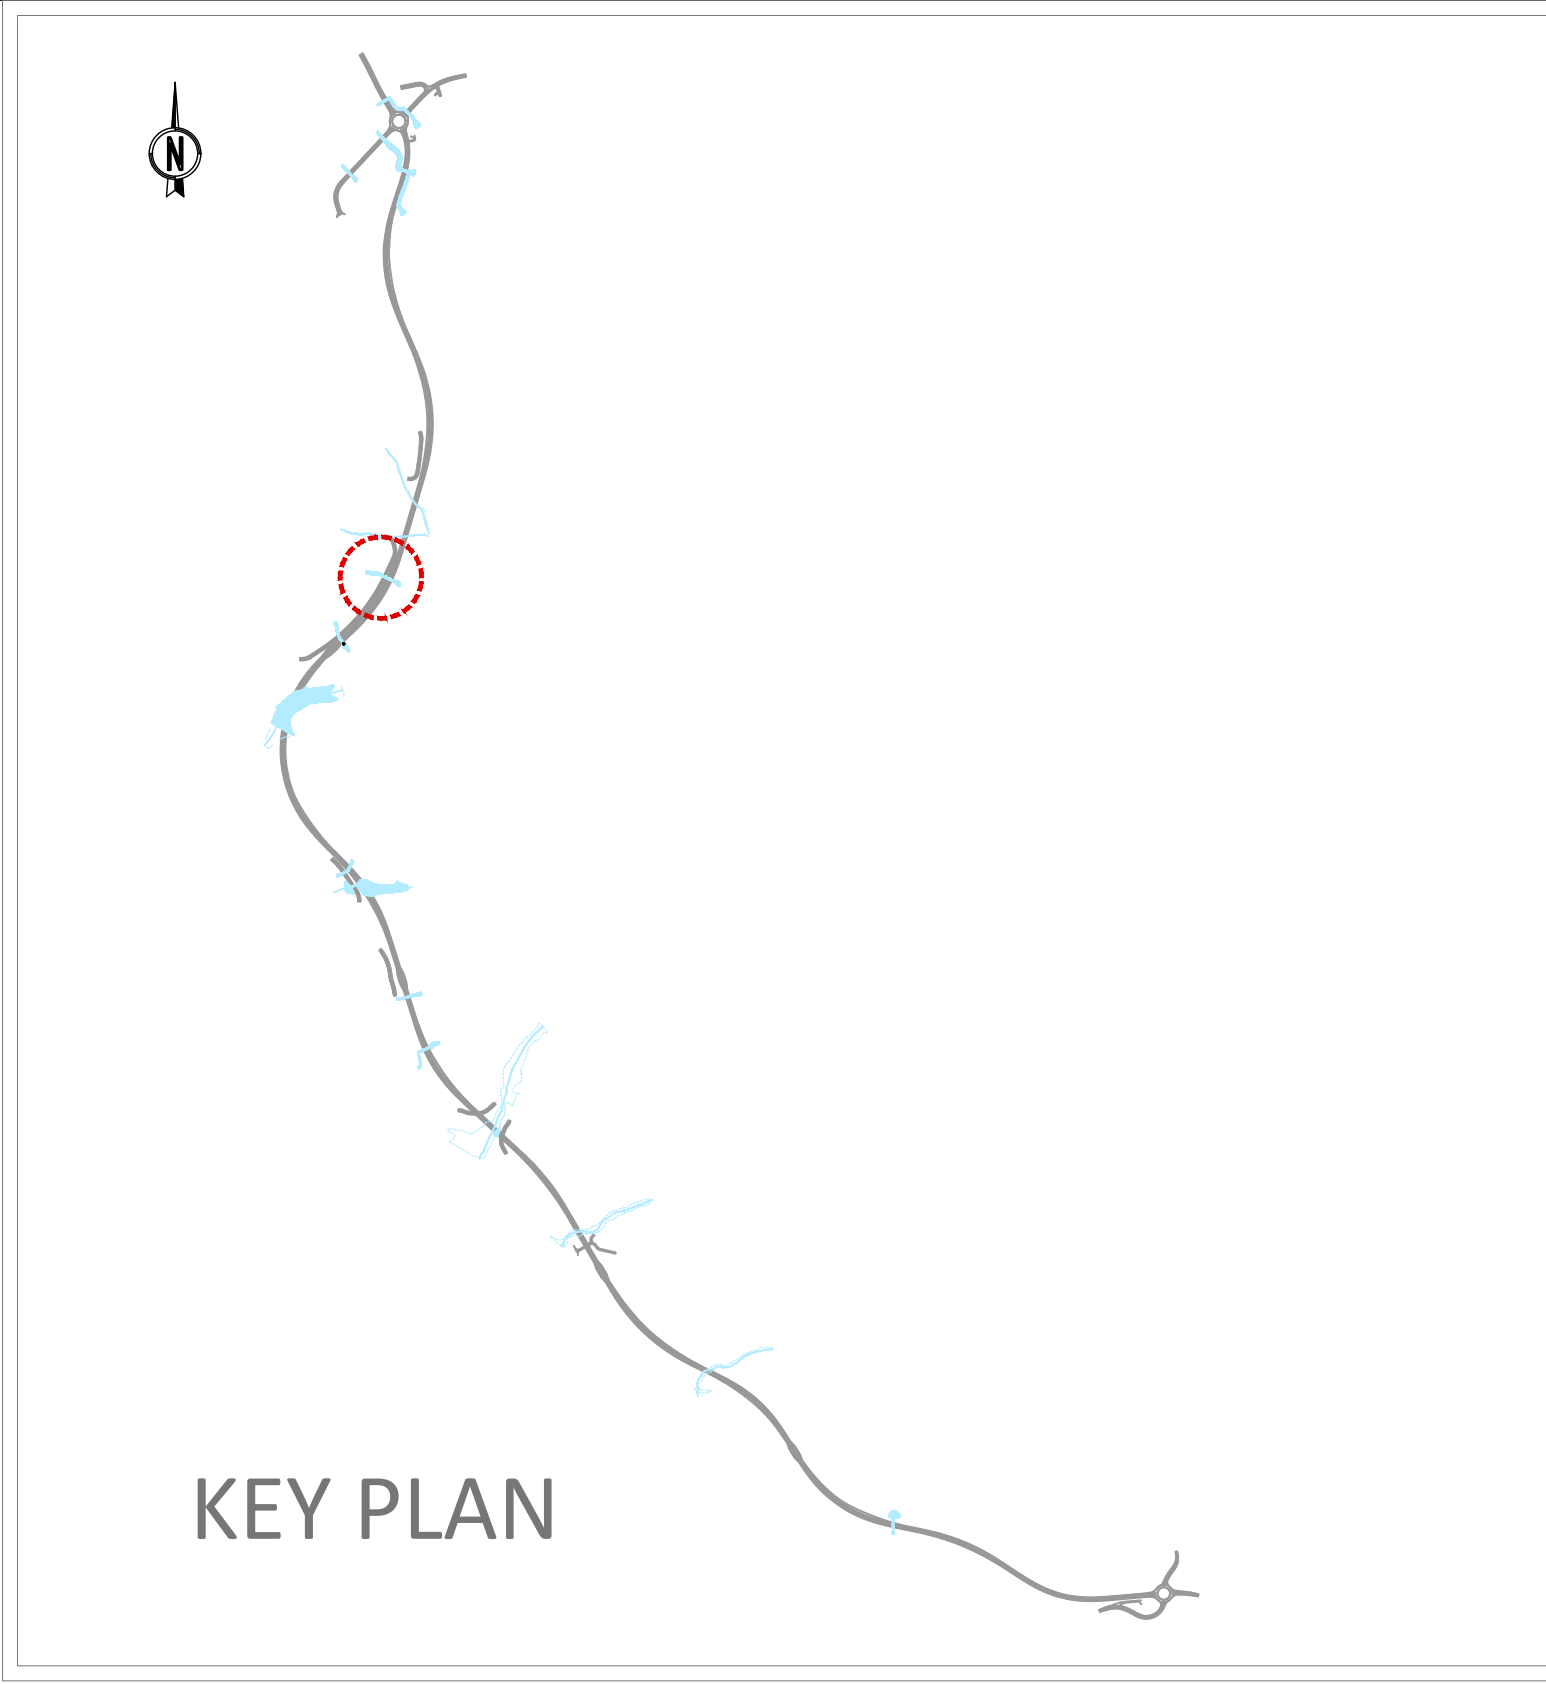


STRALCIO PLANIMETRICO 1:500

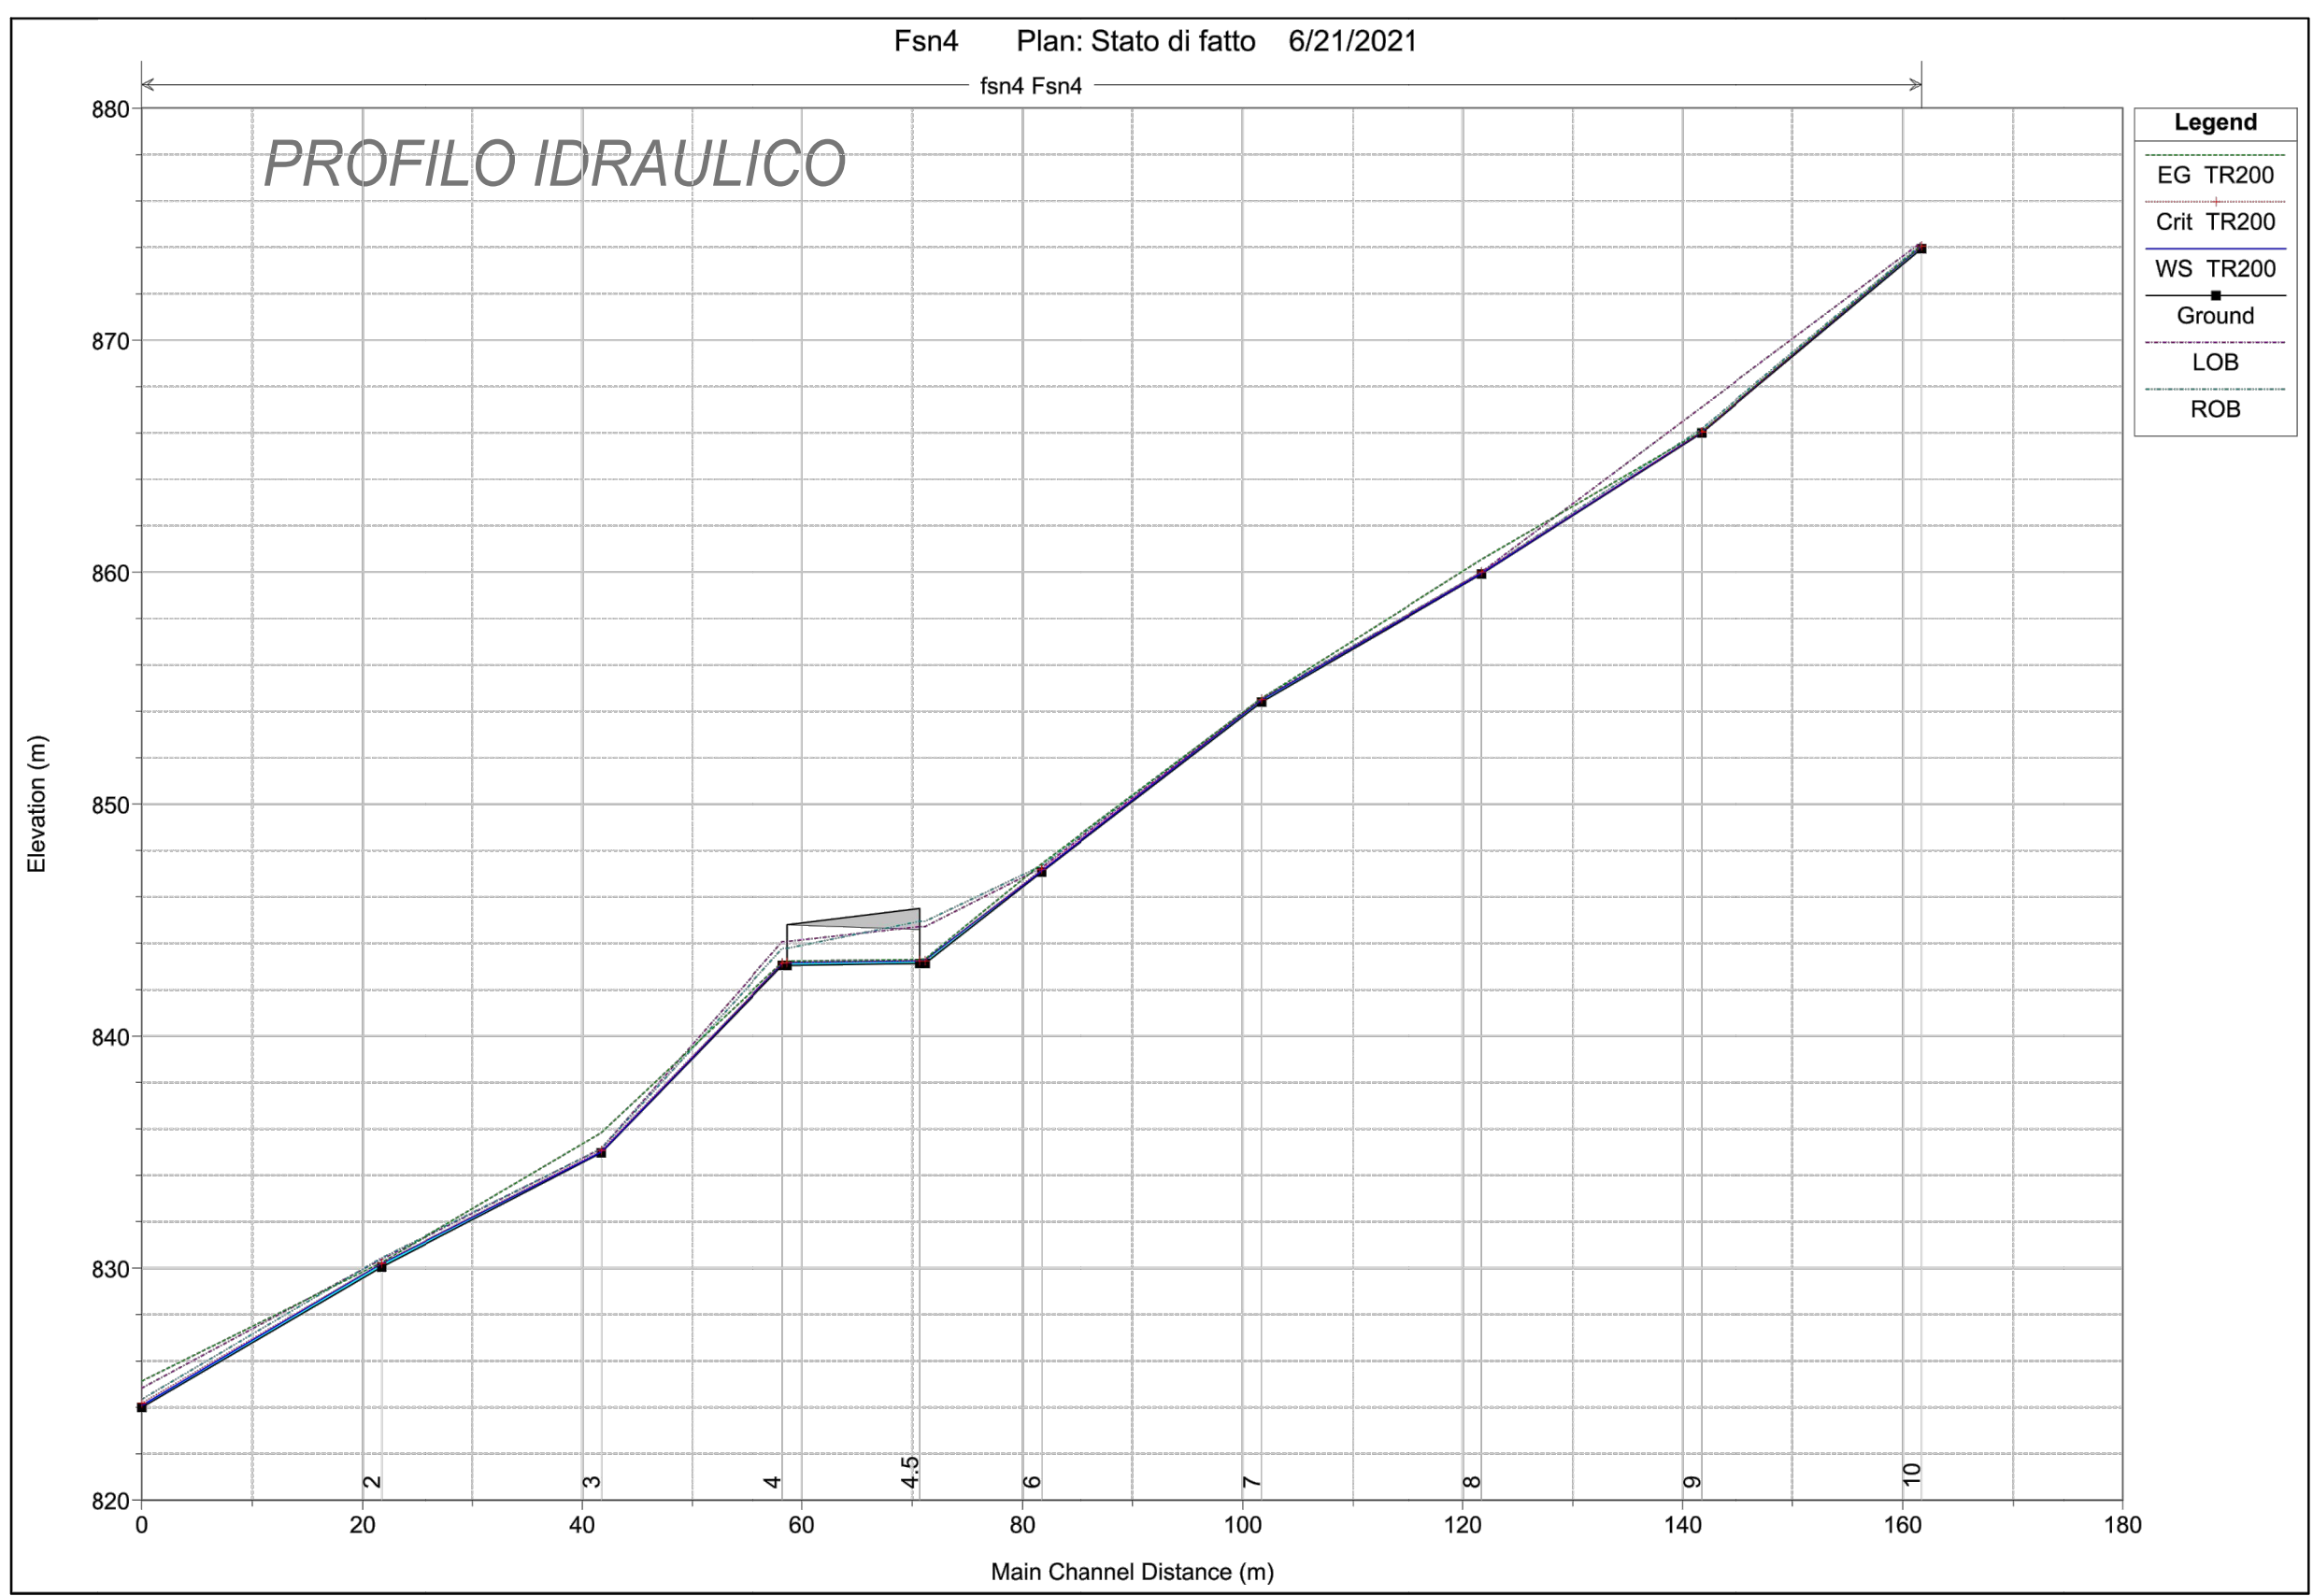

LEGENDA

- ALVEO NATURALE
- TRACCE SEZIONI MODELLO HEC RAS
- AREA ESONDAZIONE TR 200 ANNI

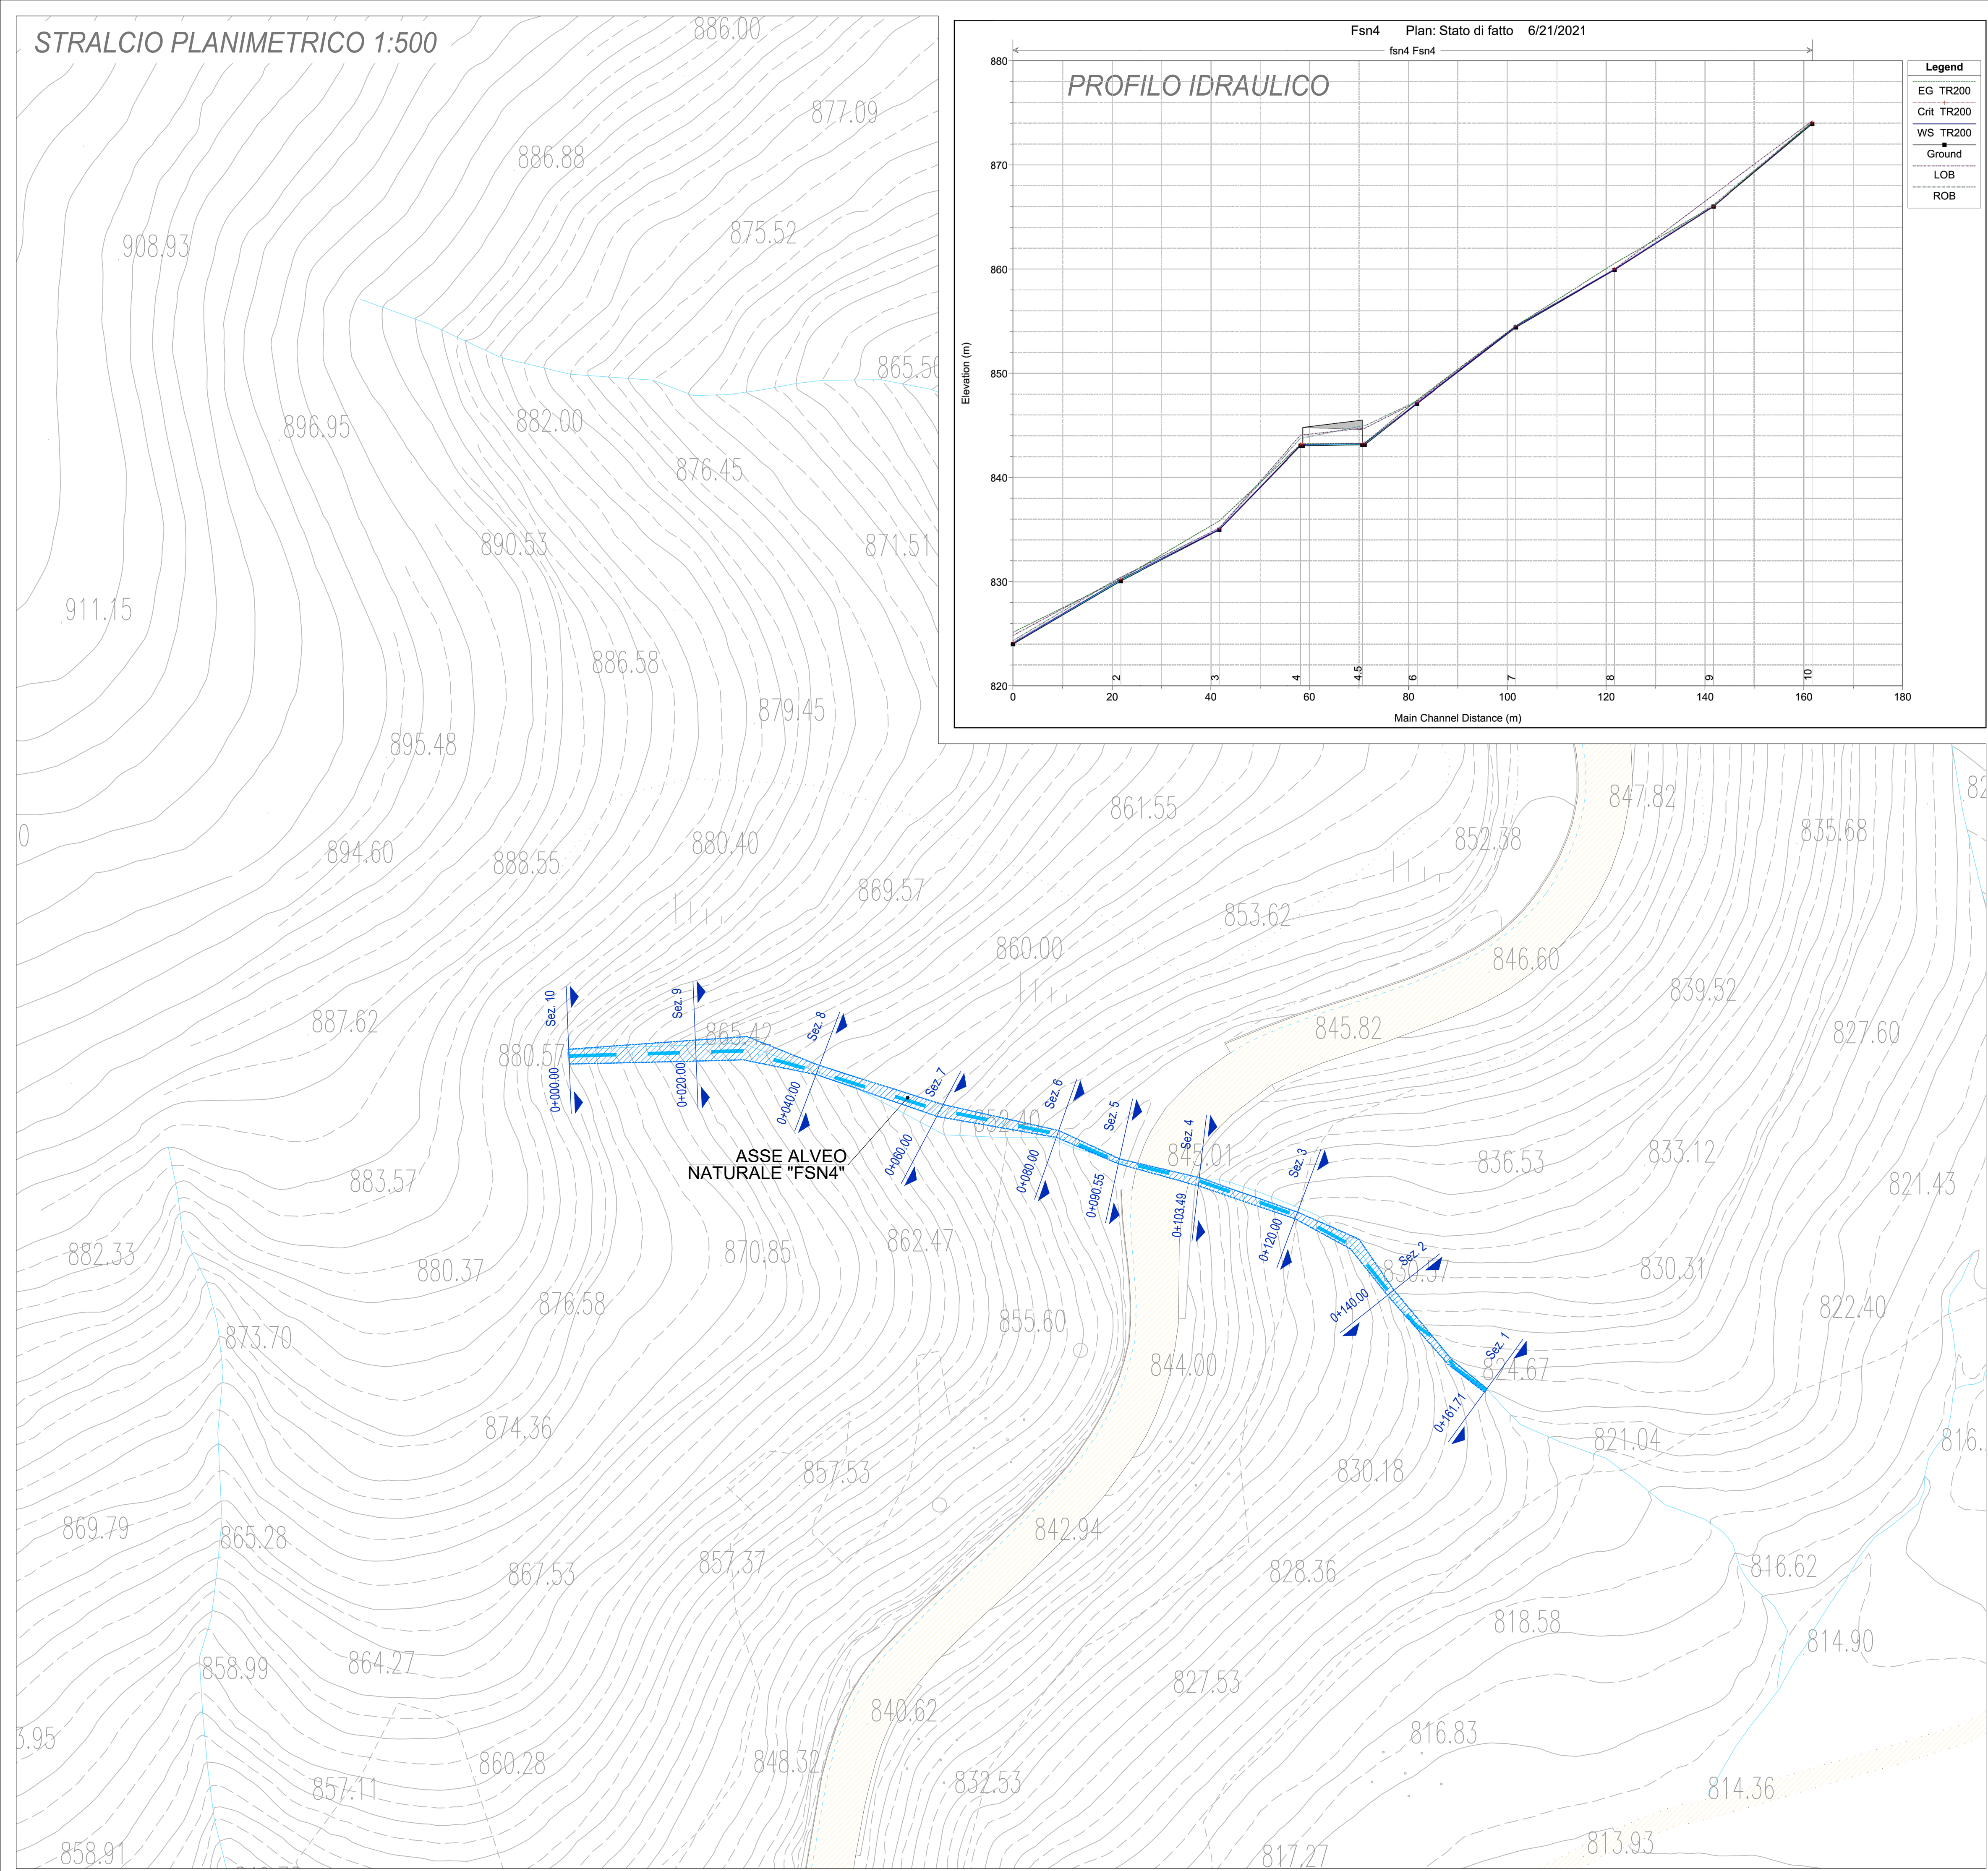

ANAS S.p.A.
Direzione Progettazione e Realizzazione Lavori

S.S. 389 TRONCO VILLANOVA – LANUSEI - TORTOLÌ
LOTTO BIVIO VILLAGRANDE - SVINCOLO DI ARZANA
DAL Km 51+100,00 DELLA S.S. 389 VAR AL Km 177+930,00 DELLA S.S. 389

PROGETTO DEFINITIVO	COD. CA22
PROGETTAZIONE: ANAS - DIREZIONE PROGETTAZIONE E REALIZZAZIONE LAVORI	
PROGETTISTA E RESPONSABILE INTEGRATORE PRESTAZIONI SPECIALISTICHE Ing. M. RASIMELLI Ordine Ingegneri Provincia di Perugia n° 4632	
GRUPPO DI PROGETTAZIONE Ing. D. BONADIES Ing. P. LOSPENNATO Ing. S. PELLEGRINI Ing. A. POLLI Ing. M. MARELLI Ing. A. LUCIA	
IL GRUPPO DI PROGETTAZIONE:    MANDATARIA	
IL RESPONSABILE DEL S.I.A. Arch. E. RASIMELLI	
IL GEOLOGO Dott. S. PIAZZOLI	
COORDINATORE PER LA SICUREZZA IN FASE DI PROGETTAZIONE Ing. L. IOVINE	
VISTO: IL RESP. DEL PROCEDIMENTO Ing. F. RUGGIERI	
PROTOCOLLO	DATA:

IDROLOGIA E IDRAULICA
OPERE DI ATTRAVERSAMENTO IDRAULICO
INALVEAZIONE "FSN4" - AREE DI ESONDAZIONE TR 200 ANNI ANTE OPERA PLANIMETRIA E PROFILO

CODICE PROGETTO	NOME FILE	REVISIONE	
PROGETTO LIV. PROG. N. PROG. DPCA22 D 2002	P00_OI00_IDR_PL19_A	A	VARIE
CODICE ELAB.	P00_OI00_IDR_PL19		
D			
C			
B			
A	PRIMA EMISSIONE	SETTEMBRE 2020	BENEMIO LOSPENNATO RASIMELLI
REV.	DESCRIZIONE	DATA	REDATTO VERIFICATO APPROVATO