
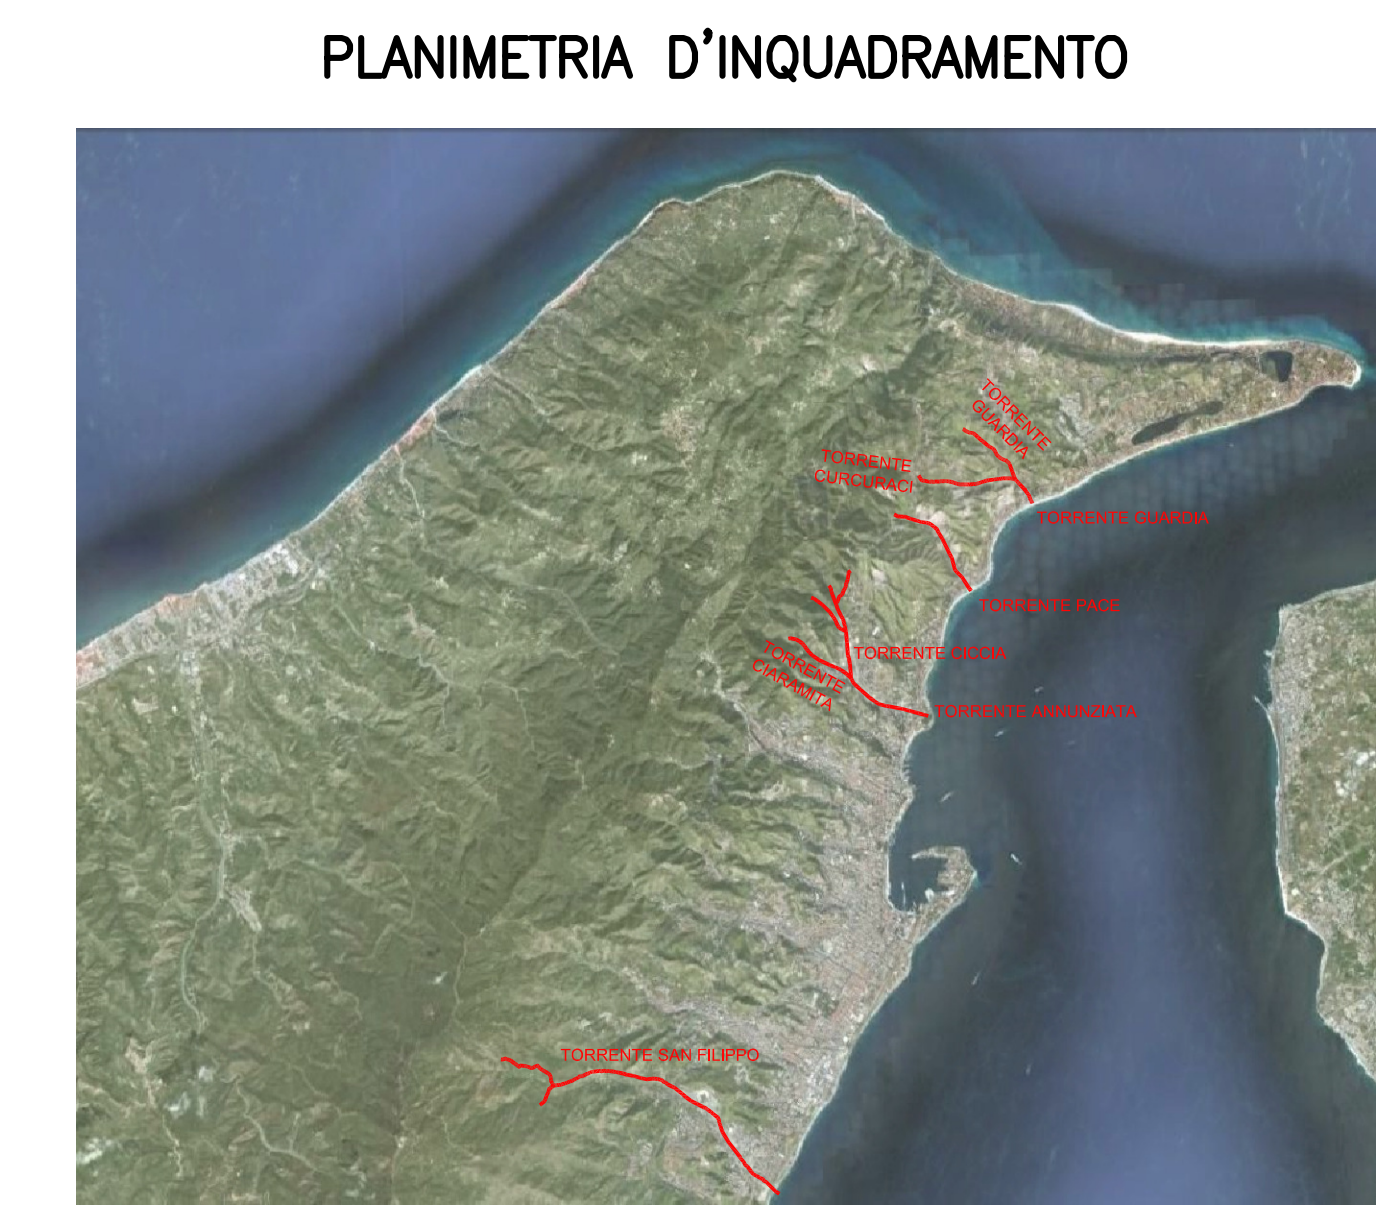
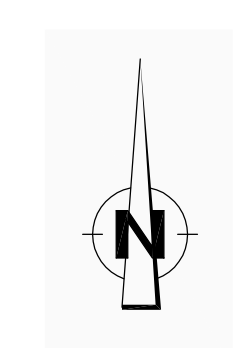


PLANIMETRIA GENERALE
SCALA 1:5000

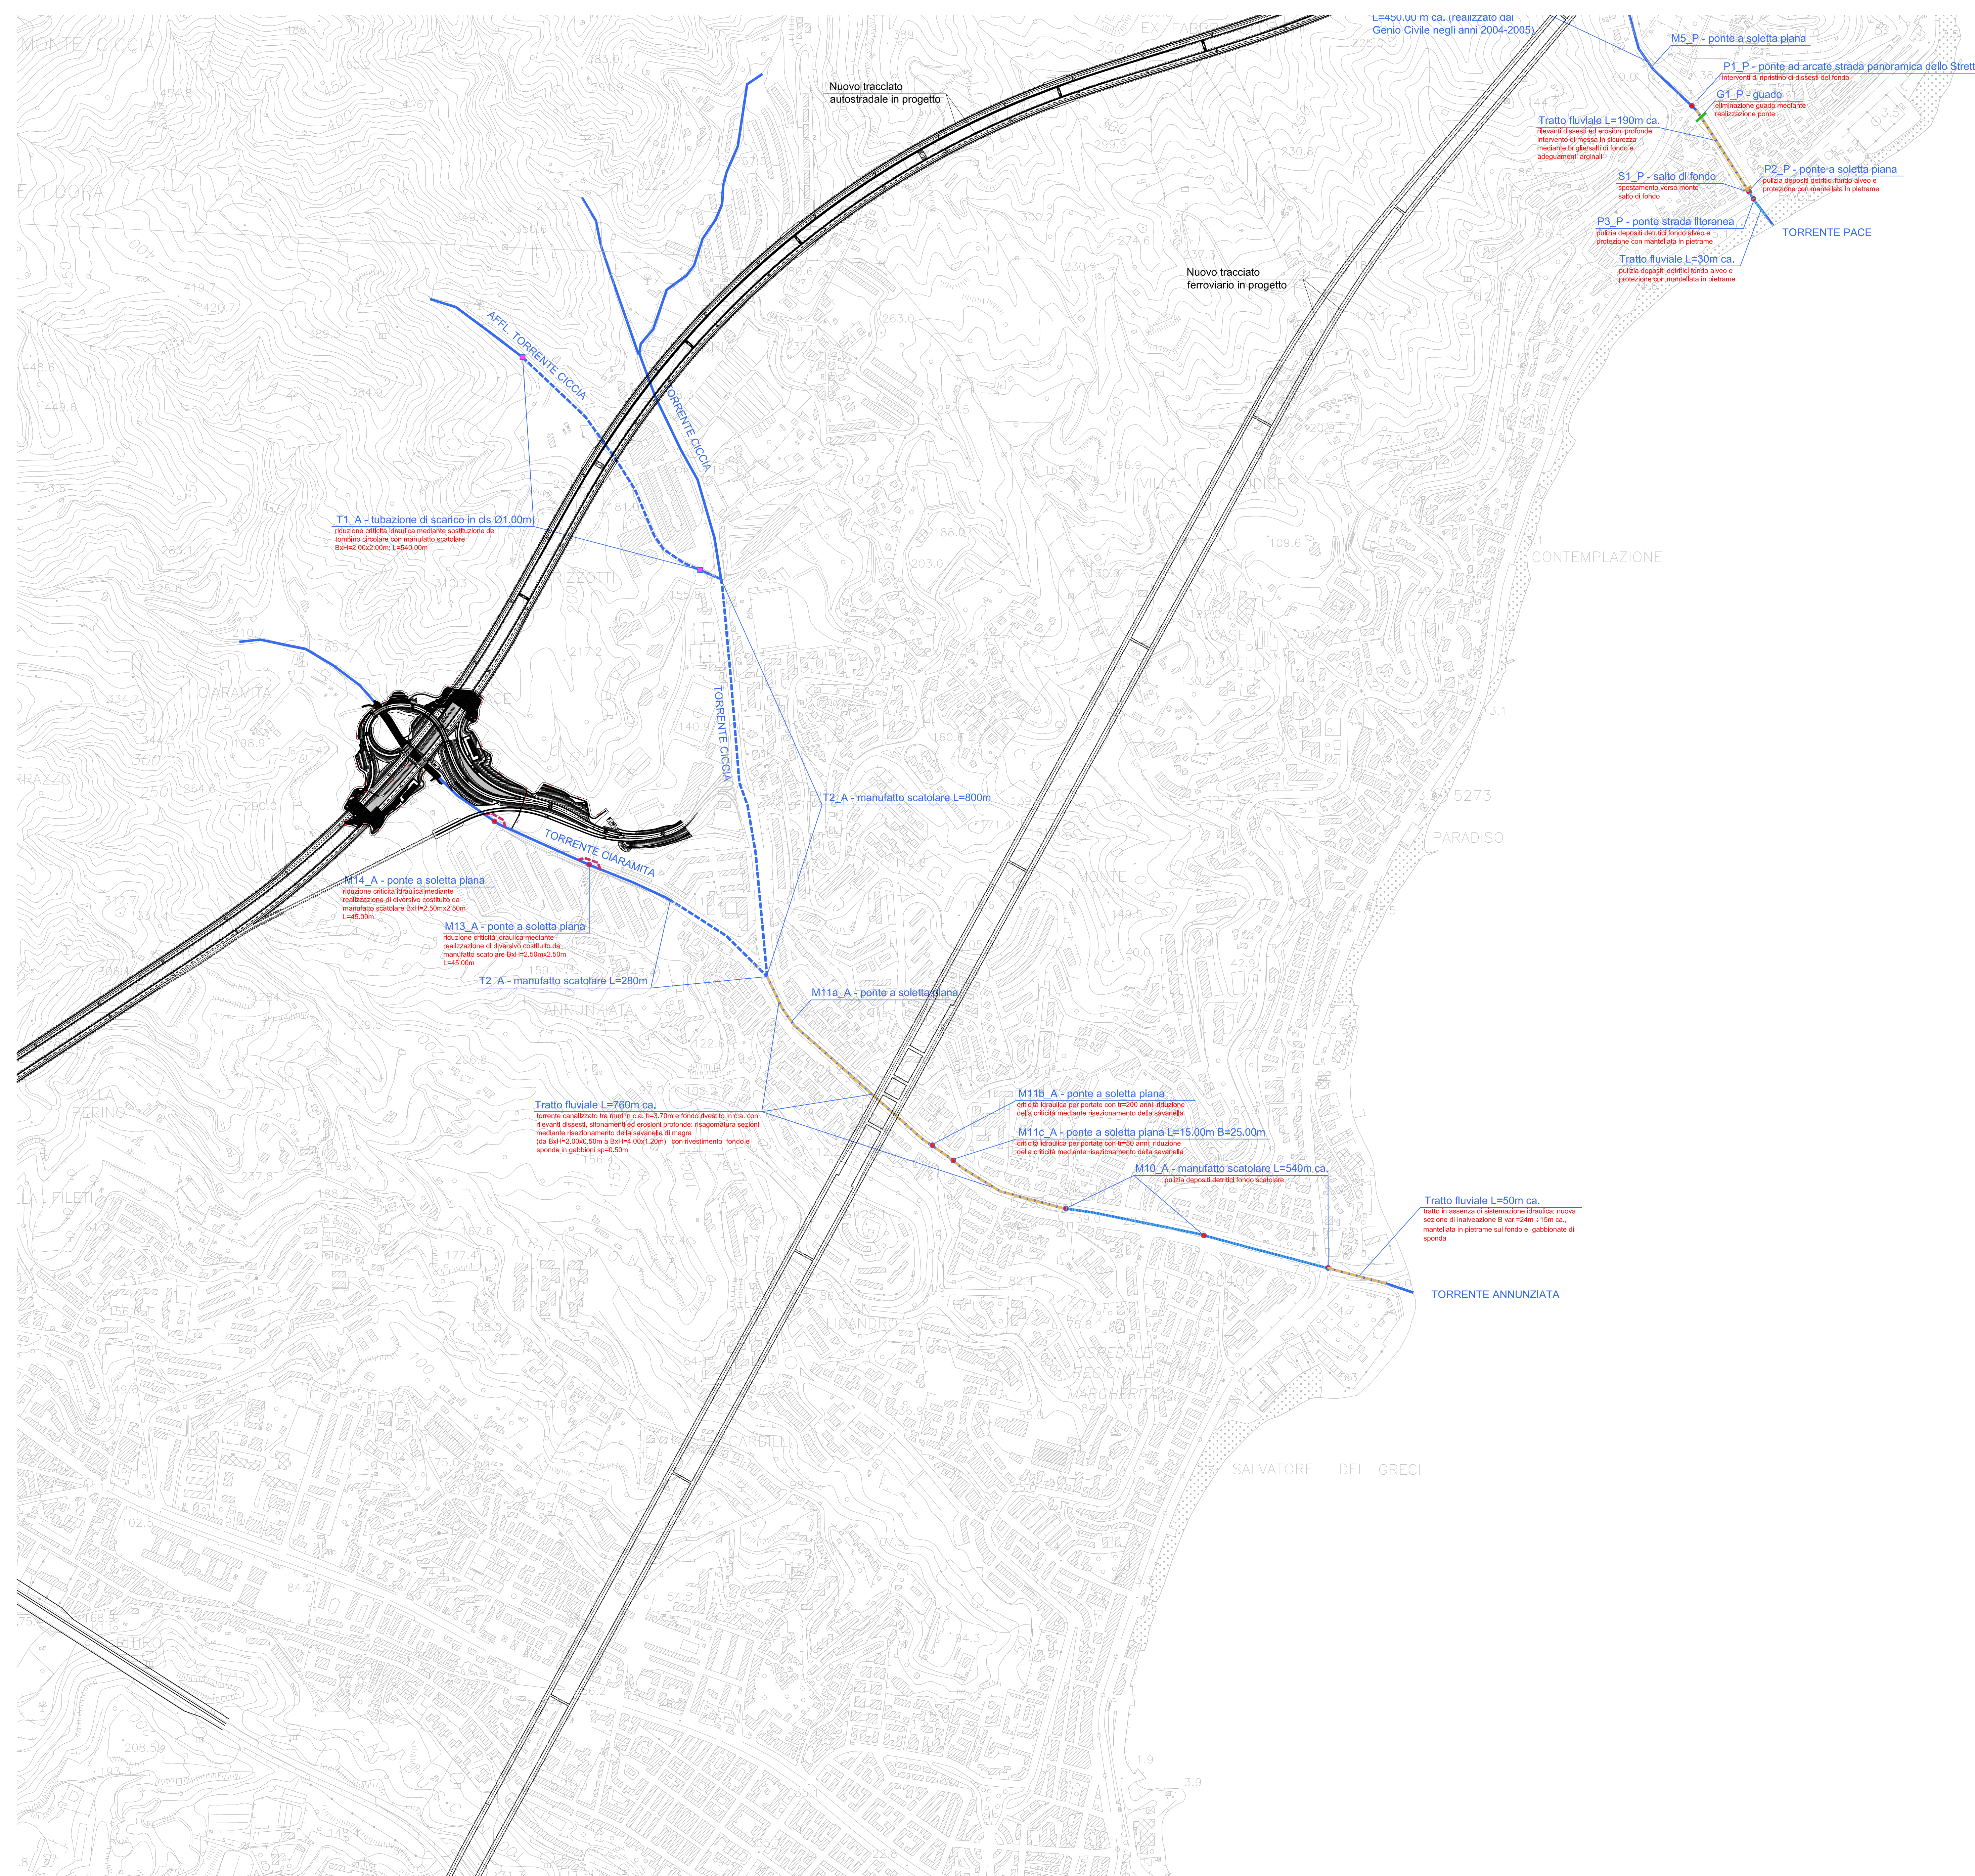

- LEGENDA INTERVENTI
- PONTI E/O MANUFATTI DI ATTRAVERSAMENTO
 - RICALIBRATURA DELLE SEZIONI, TRATTI NUOVE ARGINTATURE OVE MANCANTI E REALIZZAZIONE BRIGLIESALTI DI FONDO
 - MATERIALE DETRITICO DI DEPOSITO DA RIMUOVERE
 - TUBAZIONE DI SCARICO IN CLS Ø1.00m
 - ATTRAVERSAMENTI A RASO (T. PACE)
 - BRIGLIE E/O SALTII DI FONDO (T. PACE)
 - MANUFATTI DIVERSI SCATOLARI (T. CICCIA)

Stretto di Messina
Concessionario per la progettazione, realizzazione e gestione del collegamento stabile tra la Sicilia e il Continente
 Direzione di Stato pubblico
 (Legge n° 1158 del 17 dicembre 1971, modificata dal D.Lgs. n° 114 del 24 aprile 2003)

PONTE SULLO STRETTO DI MESSINA
PROGETTO DEFINITIVO
 ALTERNATIVE AI SITI DI DEPOSITO
(Richiesta CTVA del 22/12/2011 Prot. CTVA/2011/453 e del 16/03/2012 Prot. CTVA/2012/1012)

EUROLINK S.C.p.A.
 IMPREGIO S.p.A.
 SOCIETÀ ITALIANA PER CONDOTTE D'ACQUA S.p.A.
 COOPERATIVA MURATORI E CEMENTISTI - C.M.C. di Ravenna Soc. Coop. s.r.l.
 SACYR S.A.U.
 ISHIKAWAJIMA - HARIMA HEAVY INDUSTRIES CO. LTD.
 A.C.I. S.C.P.A. - CONSORZIO STABILE

IL PROGETTISTA Dott. Ing. A. Lo Spada Ordine Ingegneri Prov. Messina n° 330	IL CONTRAENTE GENERALE (Ing. P.P. Marchese)	STRETTO DI MESSINA DIRETTORE GENERALE (Ing. G. Fiammenghi)	STRETTO DI MESSINA AMMINISTRATORE DELEGATO (Dott. P. Cucco)
--	--	--	---

Firmato digitalmente ai sensi dell'Art. 21 del D.Lgs. 82/2005

GENERALE AMV0845_F0
AMBIENTE
 STUDIO D'IMPATTO AMBIENTALE
 QUADRO DI RIFERIMENTO PROGETTUALE
 PLANIMETRIA GENERALE - TORRENTI ANNUNZIATA-CICCIA-CIARAMITA

REV.	DATA	DESCRIZIONE	REDAITO	VERIFICATO	APPROVATO
F0	08/06/2012	EMISSIONE FINALE	ZORZIN	SERAFINI	A. LA SPADA