
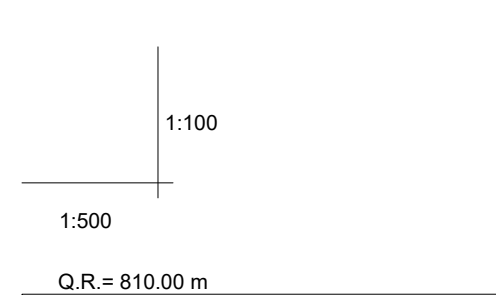


ELEMENTI LIVELLETTE	L=7.64m i=-39.34% Δh=-3.01m	L=14.04m i=-19.75% Δh=-2.77m	L=20.09m i=-0.82% Δh=-0.16m	L=16.40m i=-1.57% Δh=-0.26m	L=6.34m i=-1.43% Δh=-0.09m	L=7.39m i=-32.53% Δh=-2.40m	L=7.30m i=-14.58% Δh=-1.10m
---------------------	-----------------------------------	------------------------------------	-----------------------------------	-----------------------------------	----------------------------------	-----------------------------------	-----------------------------------

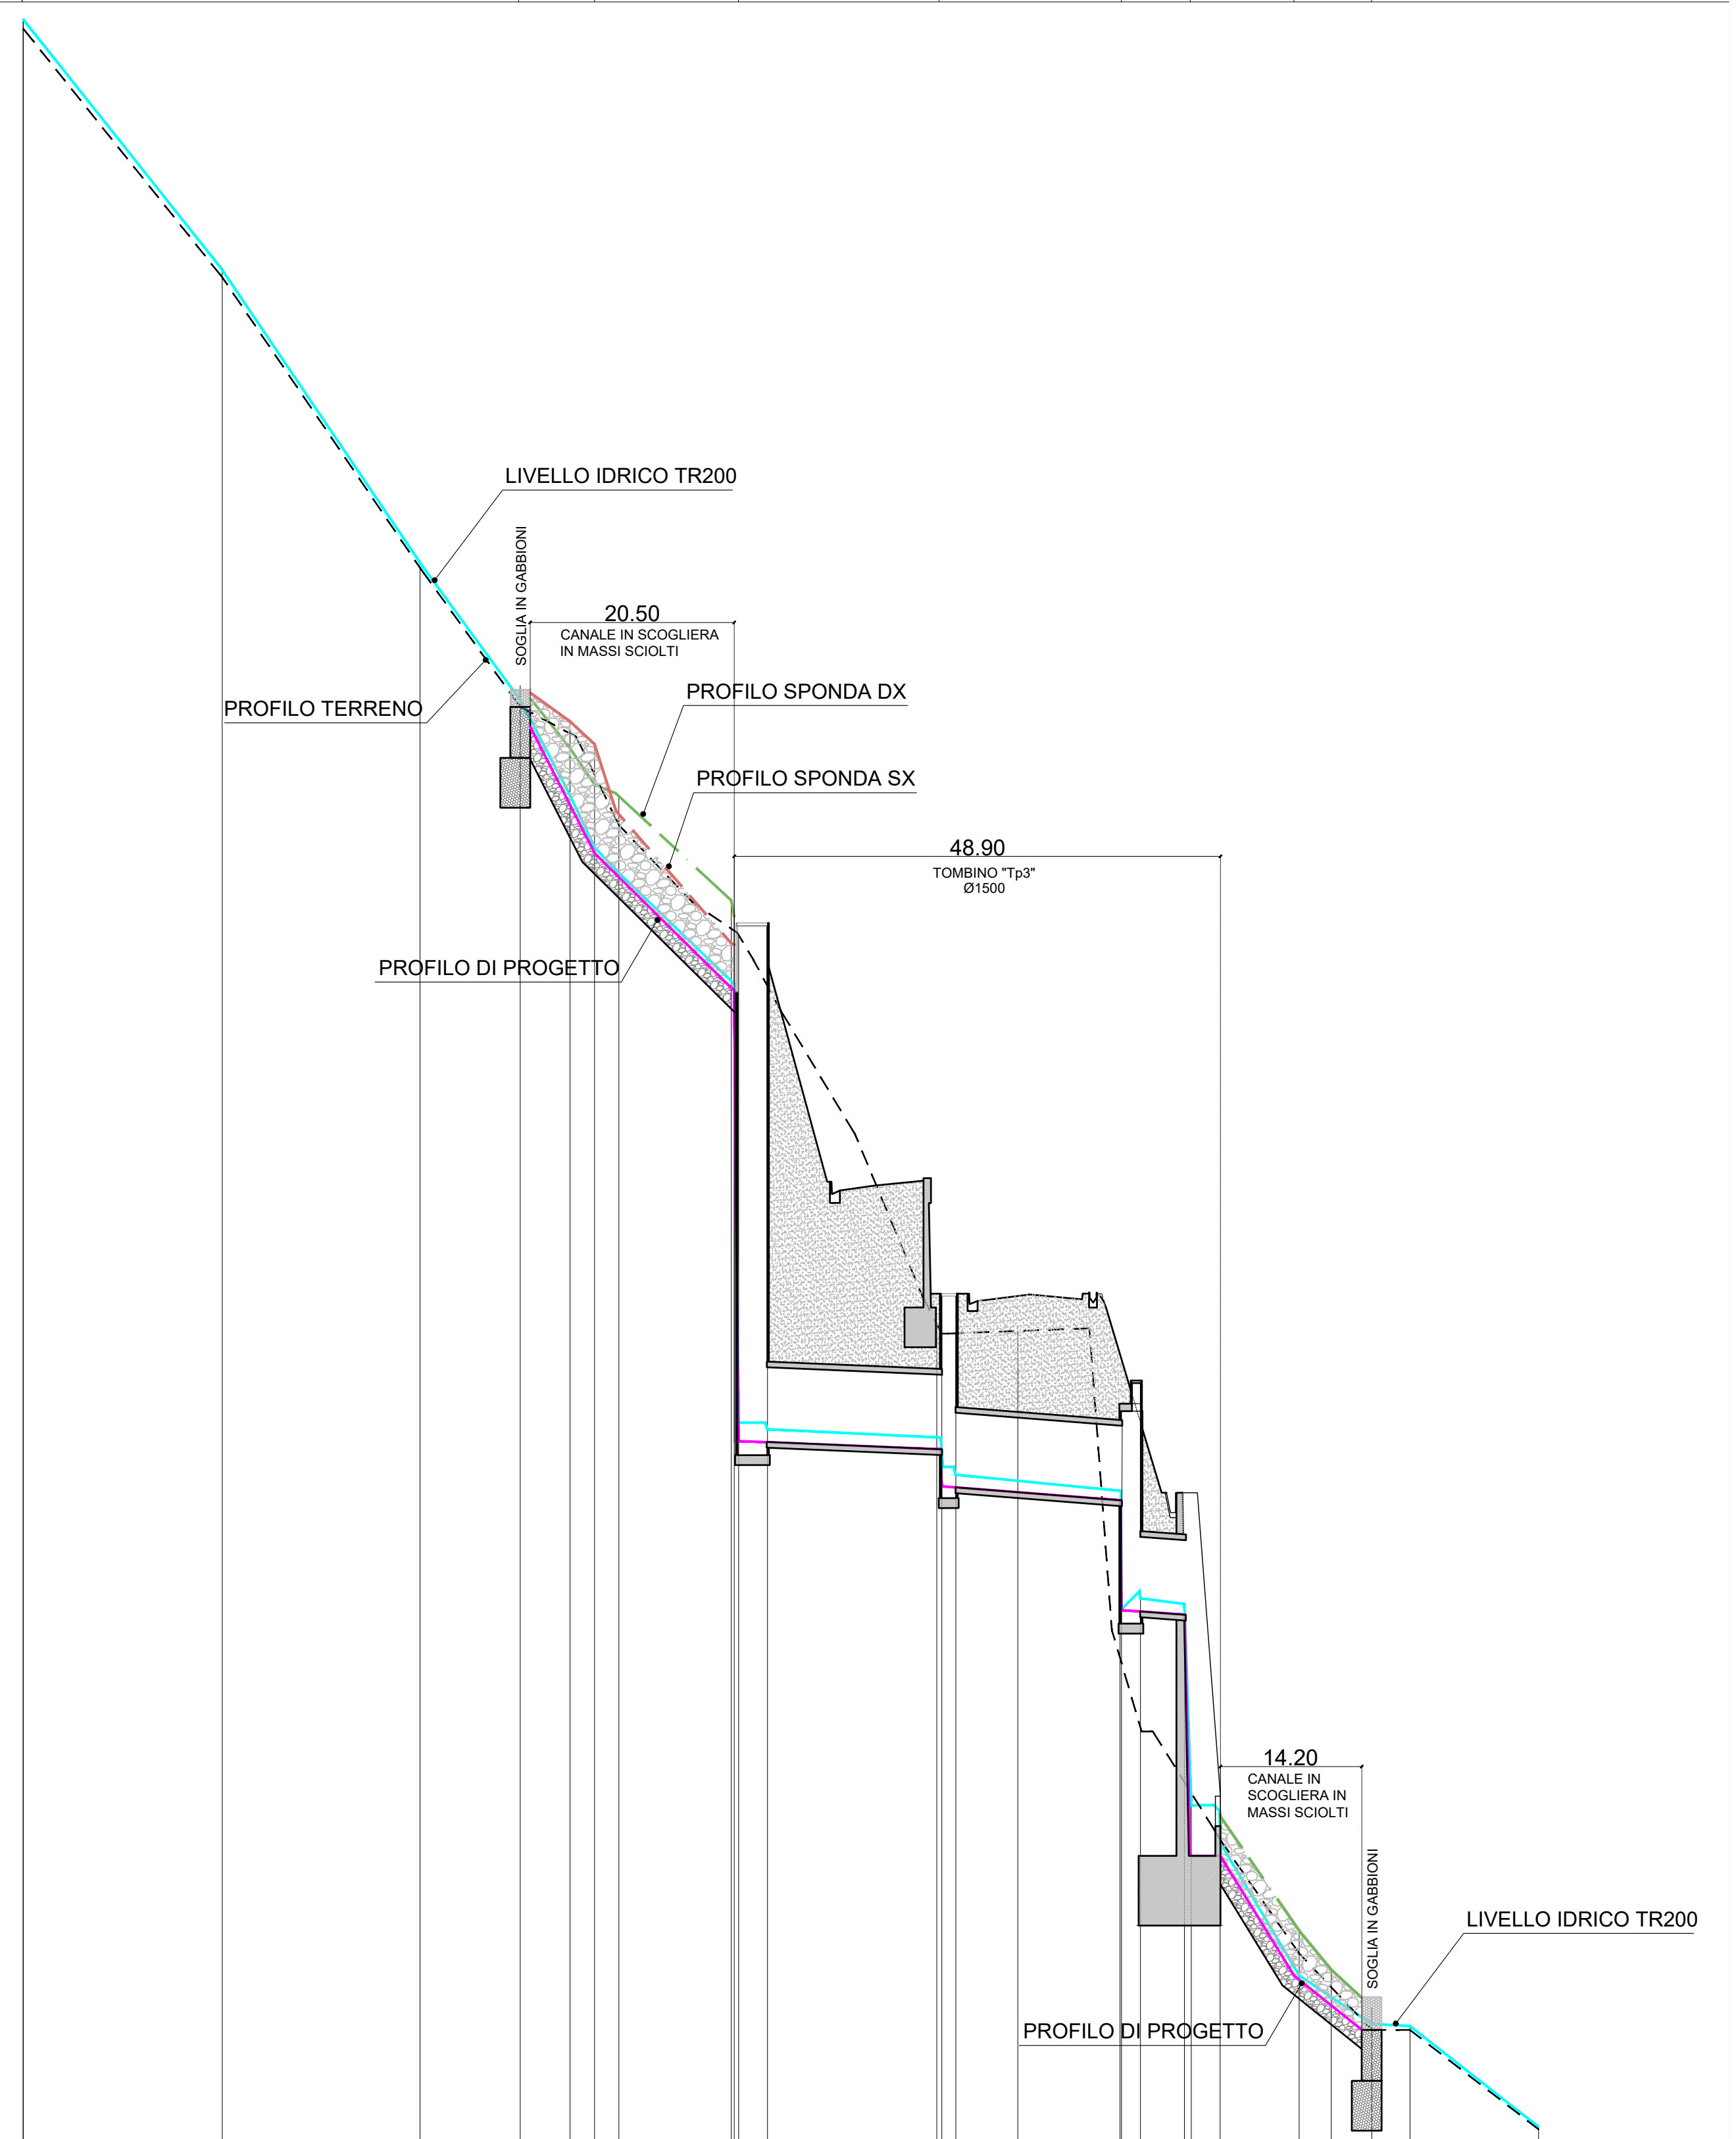

NUMERO SEZIONE	0.00	20.02	39.90	49.98	54.98	57.45	59.90	71.78	74.03	81.86	83.17	85.95	86.96	89.95	90.96	93.95	94.96	97.95	98.96	101.95	102.96	105.95	106.96	109.95	110.96	113.95	114.96	117.95	118.96	121.
----------------	------	-------	-------	-------	-------	-------	-------	-------	-------	-------	-------	-------	-------	-------	-------	-------	-------	-------	-------	--------	--------	---------	---------	