
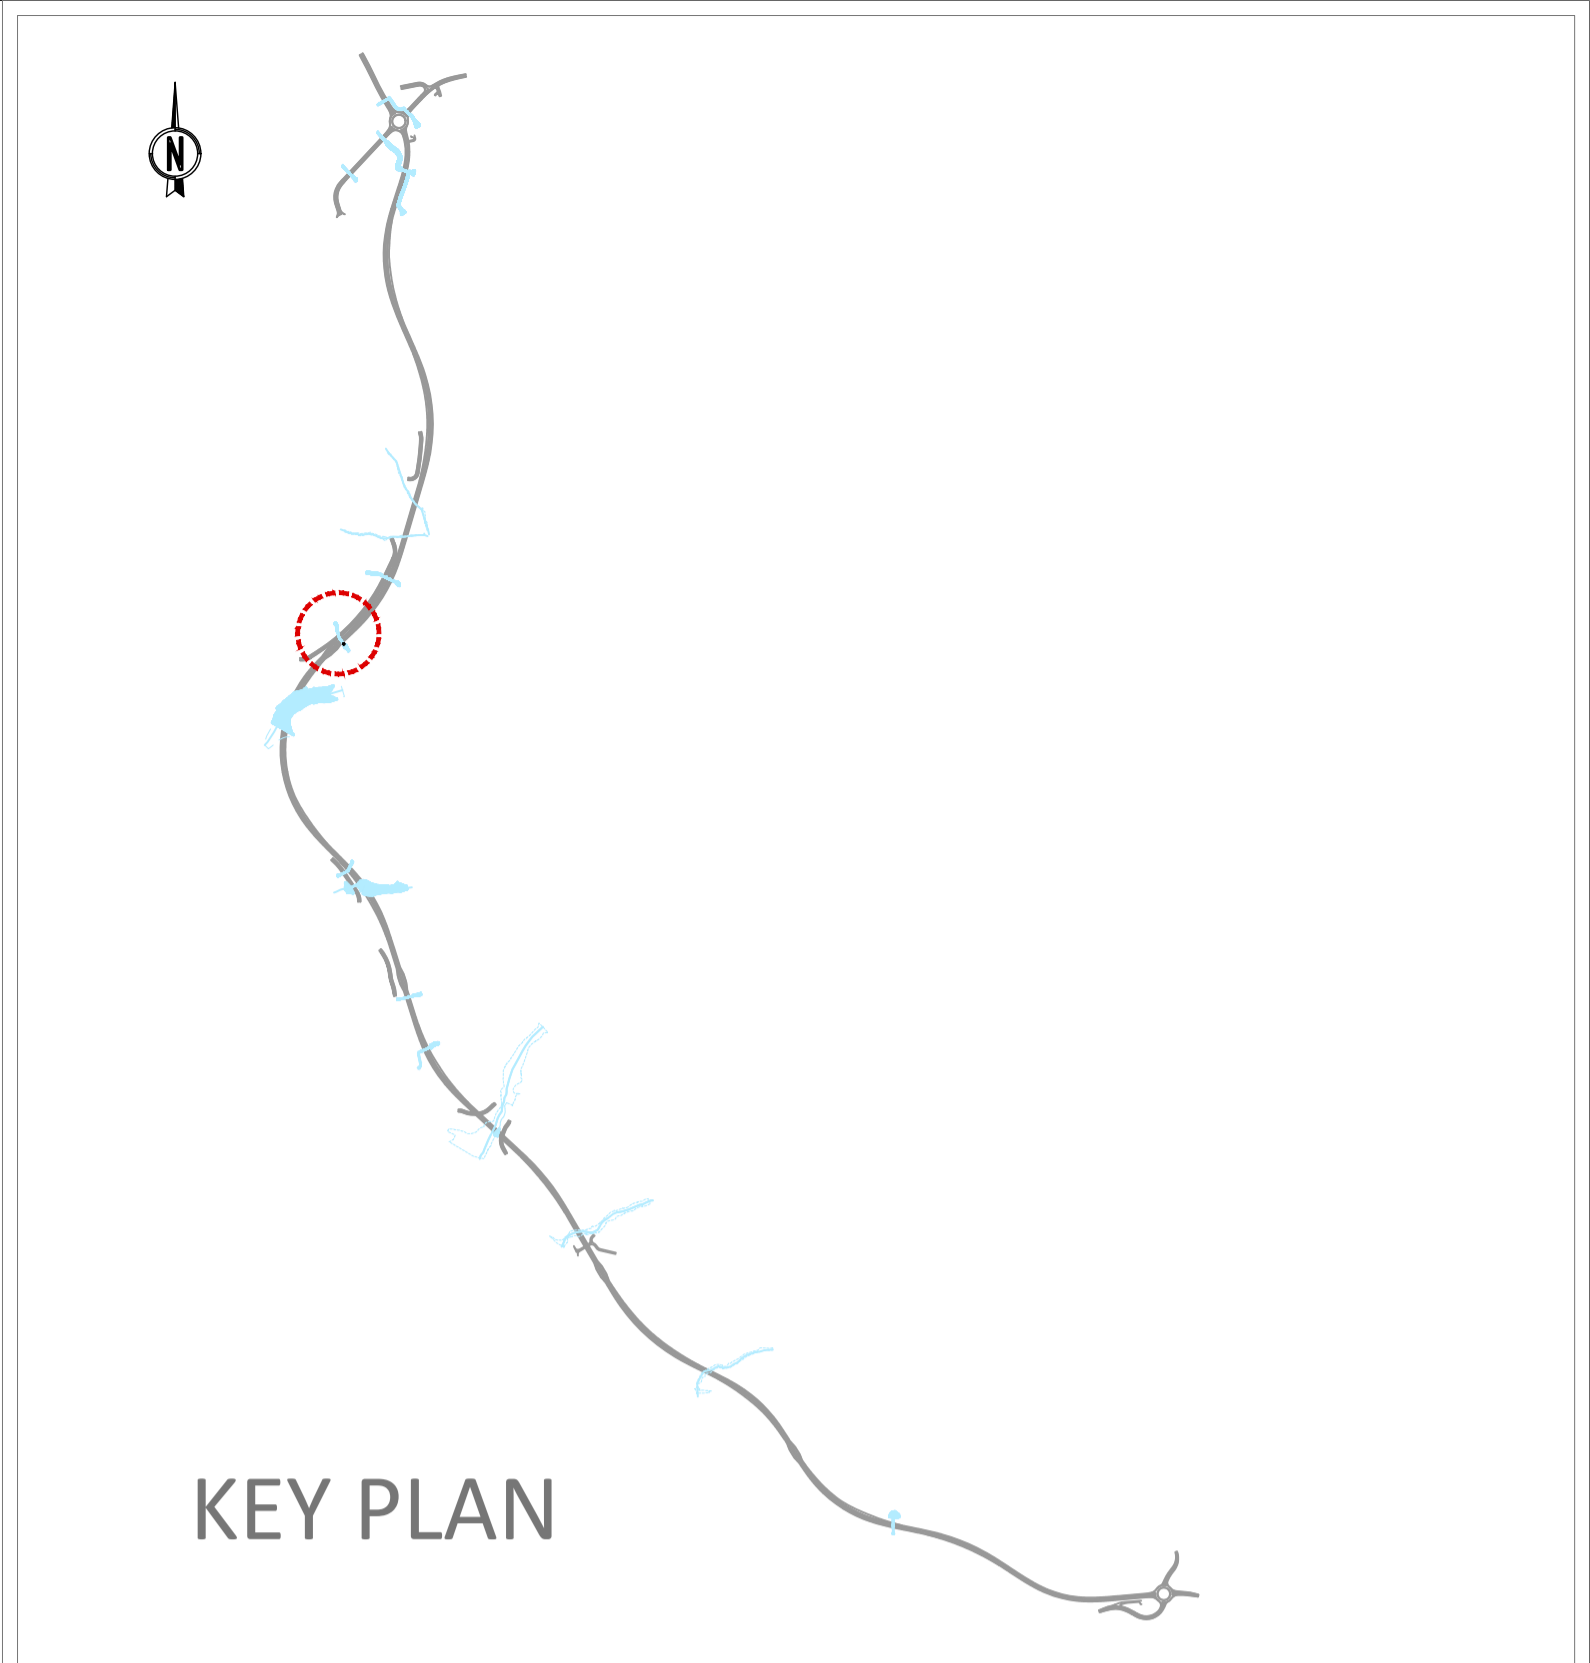


PLANIMETRIA
Scala 1:500

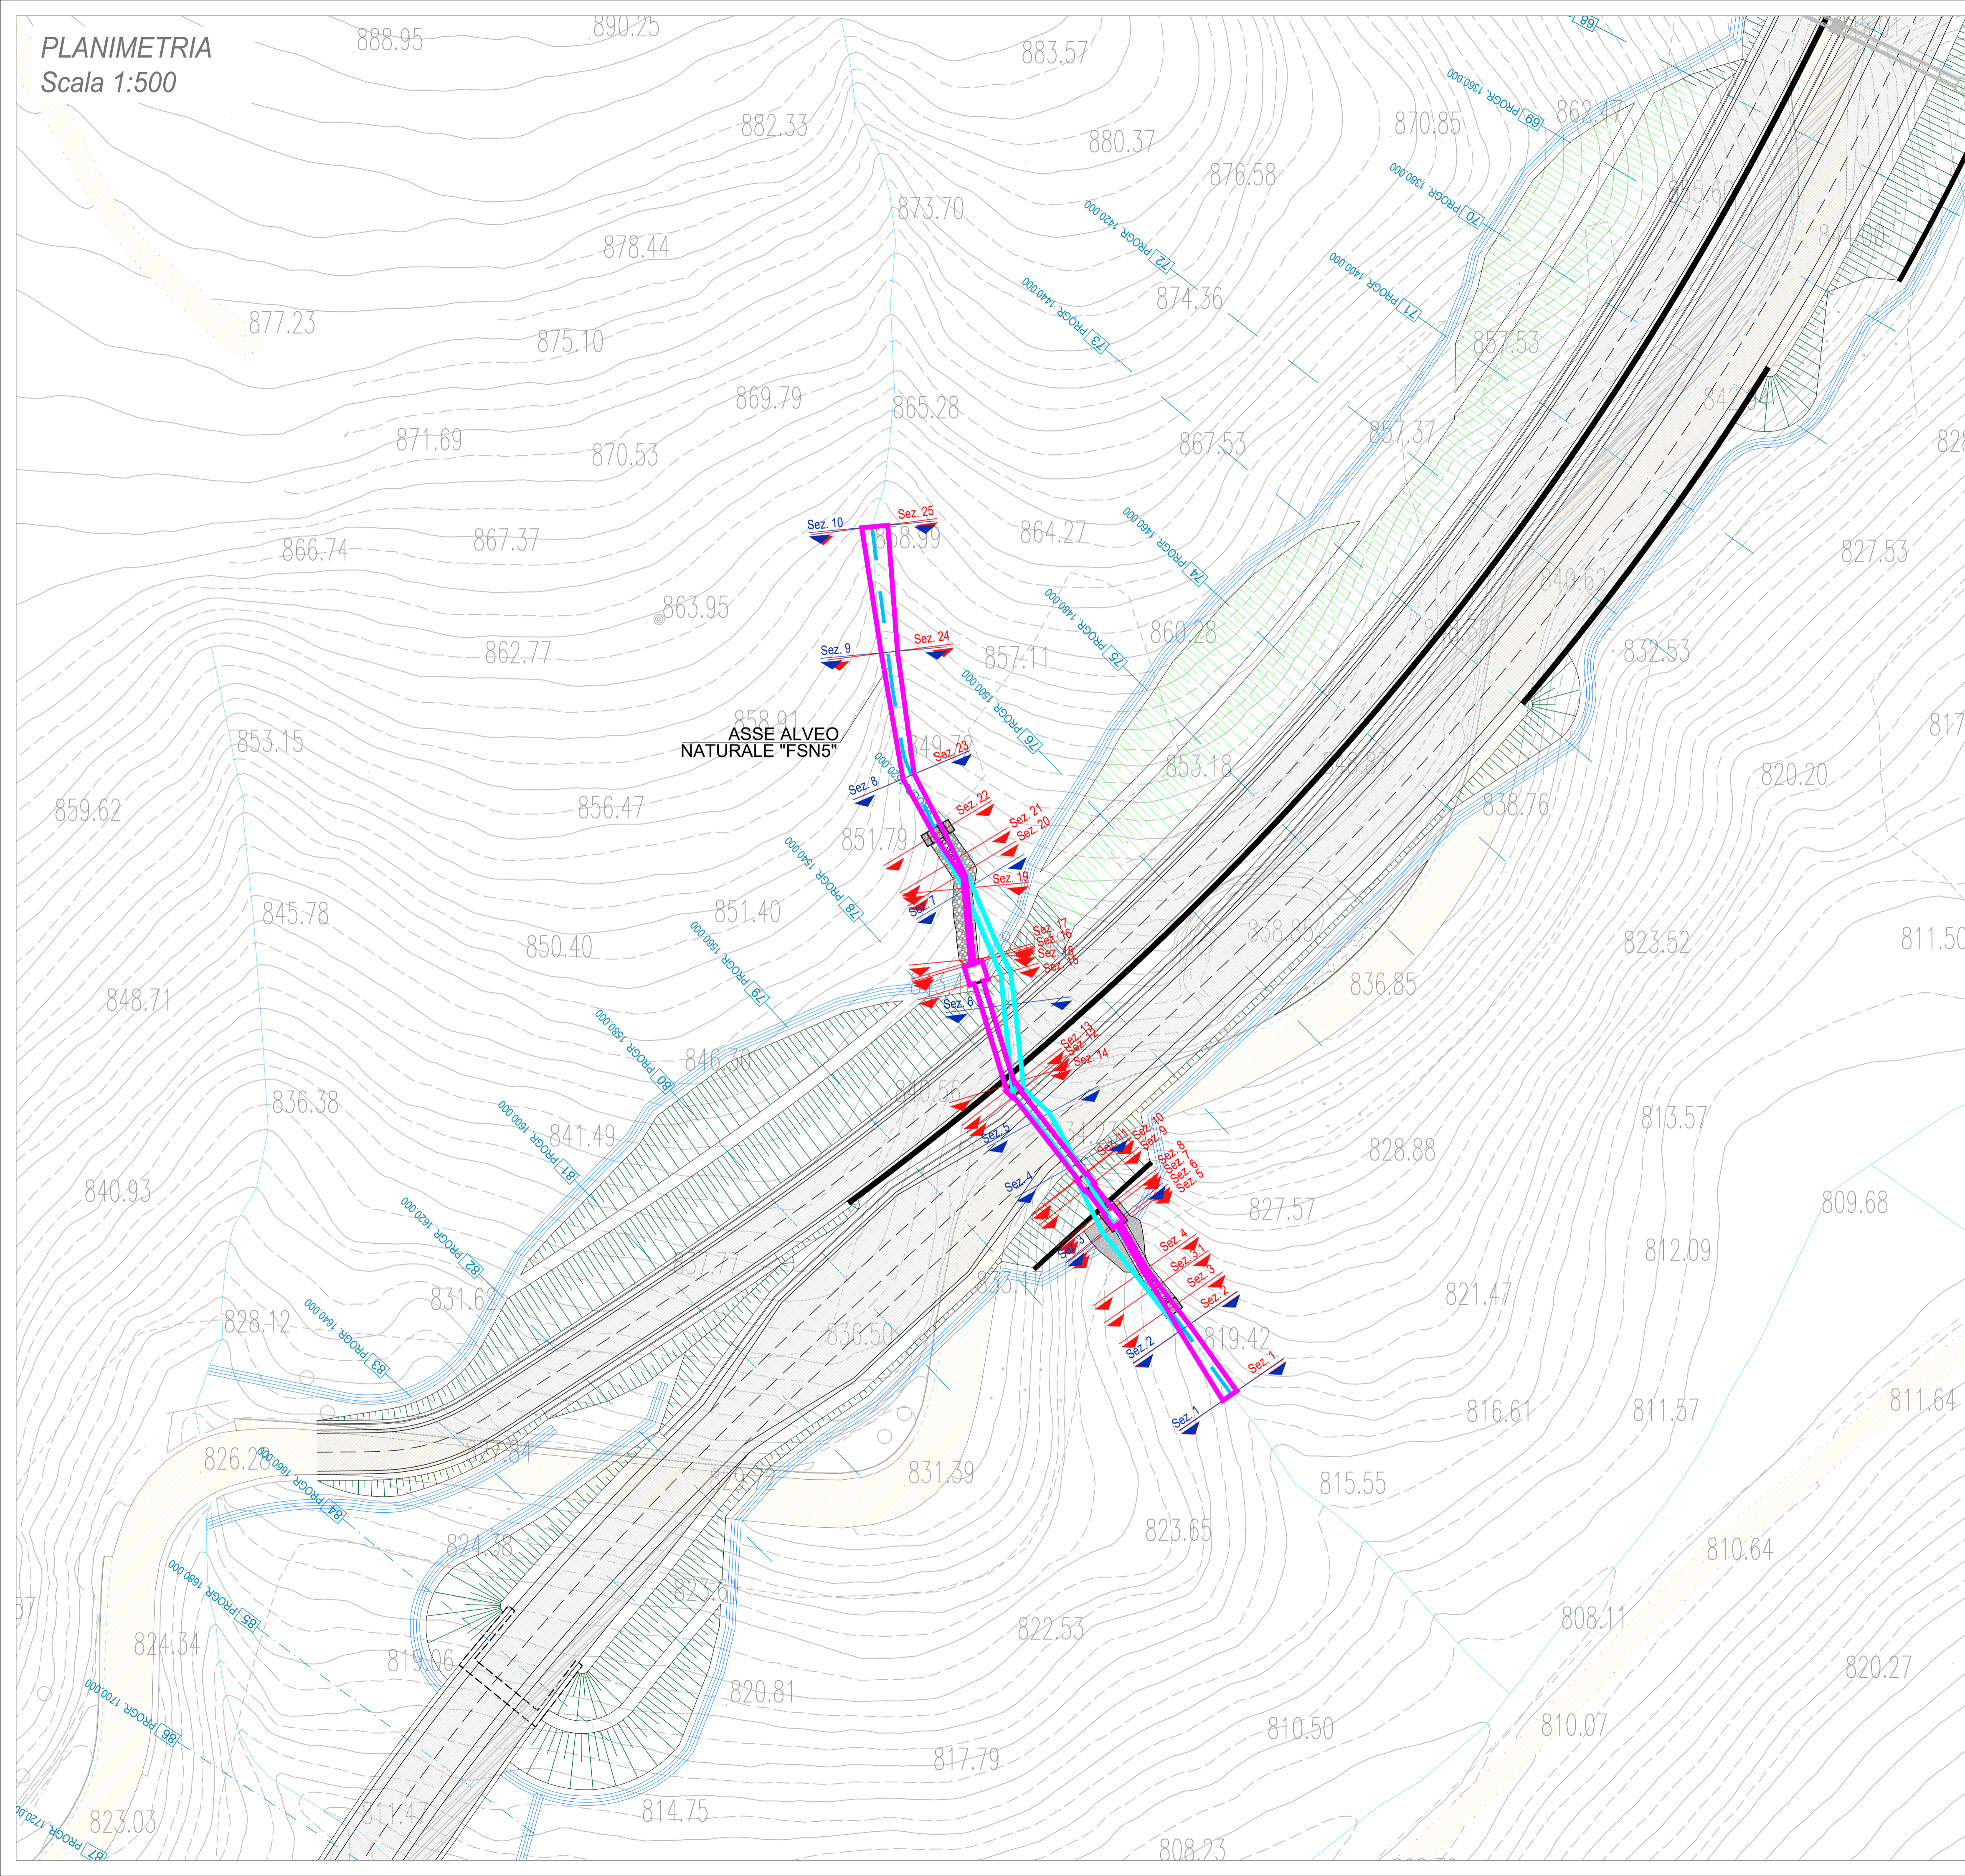

- LEGENDA**
- ALVEO NATURALE
 - ▶ TRACCE SEZIONI ANTE OPERAM
 - ▶ TRACCE SEZIONI POST OPERAM
 - LIMITE AREA ESONDABILE TR 200 ANNI ANTE OPERAM
 - LIMITE AREA ESONDABILE TR 200 ANNI POST OPERAM

ANAS S.p.A. Direzione Progettazione e Realizzazione Lavori	
S.S. 389 TRONCO VILLANOVA – LANUSEI - TORTOLÌ LOTTO BIVIO VILLAGRANDE - SVINCOLO DI ARZANA DAL Km 51+100,00 DELLA S.S. 389 VAR AL Km 177+930,00 DELLA S.S. 389	
PROGETTO DEFINITIVO cod. CA22	
PROGETTAZIONE: ANAS - DIREZIONE PROGETTAZIONE E REALIZZAZIONE LAVORI	
PROGETTISTA E RESPONSABILE INTEGRATORE PRESTAZIONI SPECIALISTICHE Ing. M. RASIMELLI <small>Ordine Ingegneri Provincia di Perugia - n° 4632</small>	IL GRUPPO DI PROGETTAZIONE: MANDATARIA PINI PINI SWISS ENGINEERS SA SWISS MANDANTE
IL RESPONSABILE DEL S.I.A. Arch. E. RASIMELLI	 PINI PINI SWISS ENGINEERS SI ITALIA MANDANTE
IL GEOLOGO Dott. S. PIAZZOLI	COORDINATORE PER LA SICUREZZA IN FASE DI PROGETTAZIONE Ing. L. IOVINE
VISTO: IL RESP. DEL PROCEDIMENTO Ing. F. RUGGIERI	DATA:
IDROLOGIA E IDRAULICA OPERE DI ATTRAVERSAMENTO IDRAULICO INALVEAZIONE "FSN5" - PLANIMETRIA AREE DI ESONDAZIONE TR 200 ANNI CONFRONTO ANTE OPERA E POST OPERA	
CODICE PROGETTO PROGETTO LIV. PROG. N. PROG. DP CA22 D 2002	NOME FILE P00_ID00_IDR_DT17_A
CODICE ELAB. P00 ID00 IDR DT17	REVISIONE A
D C B A REV.	DESCRIZIONE PRIMA EMISSIONE SETTEMBRE 2020 DATA BENEMIO REDATTO LOSPENNATO VERIFICATO RASIMELLI APPROVATO