




TOMBINO Ta1
STRALCIO PLANIMETRICO 1:50

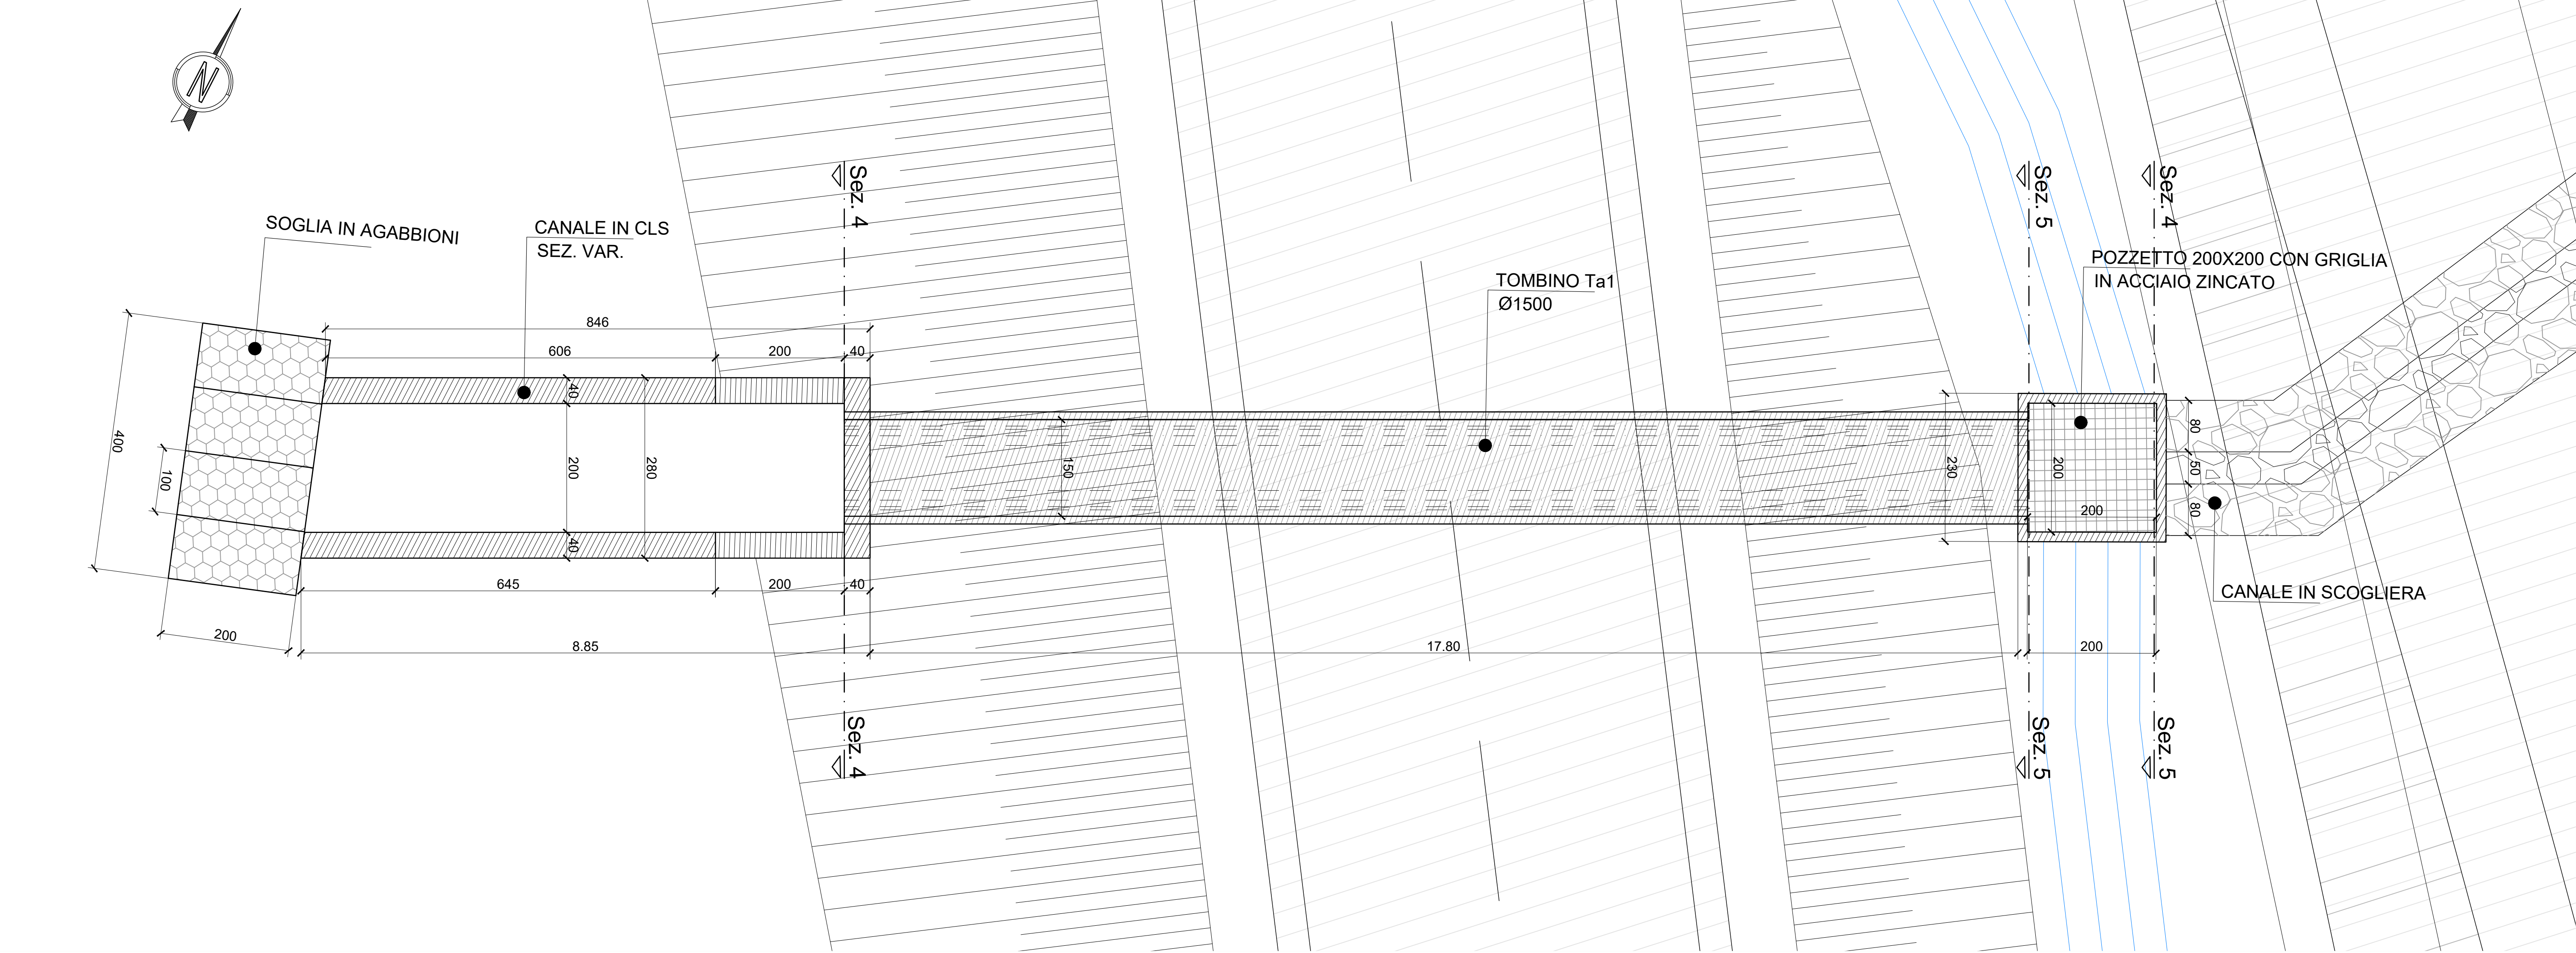


SEZIONE LONGITUDINALE
Scala 1:50

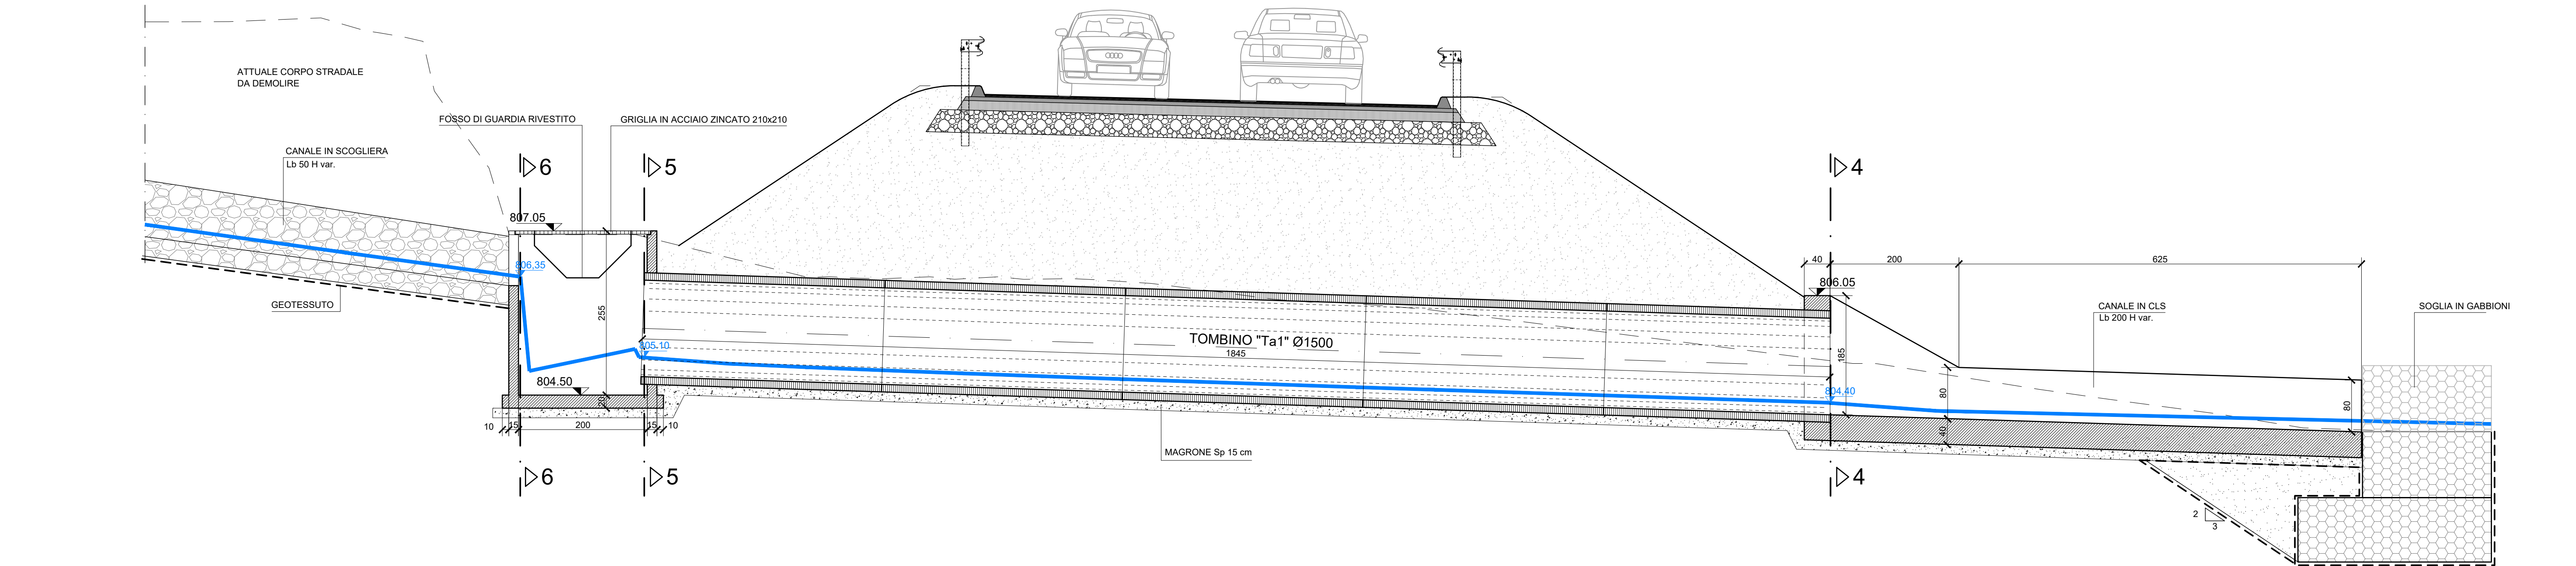



SEZIONE 4
SCALA 1:50

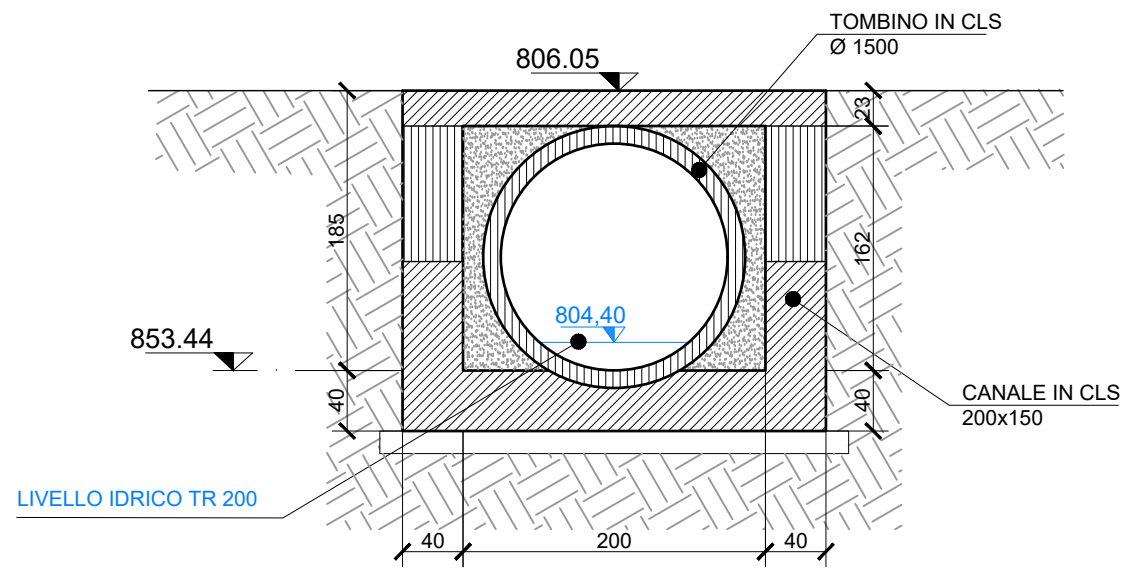

SEZIONE 5
SCALA 1:50

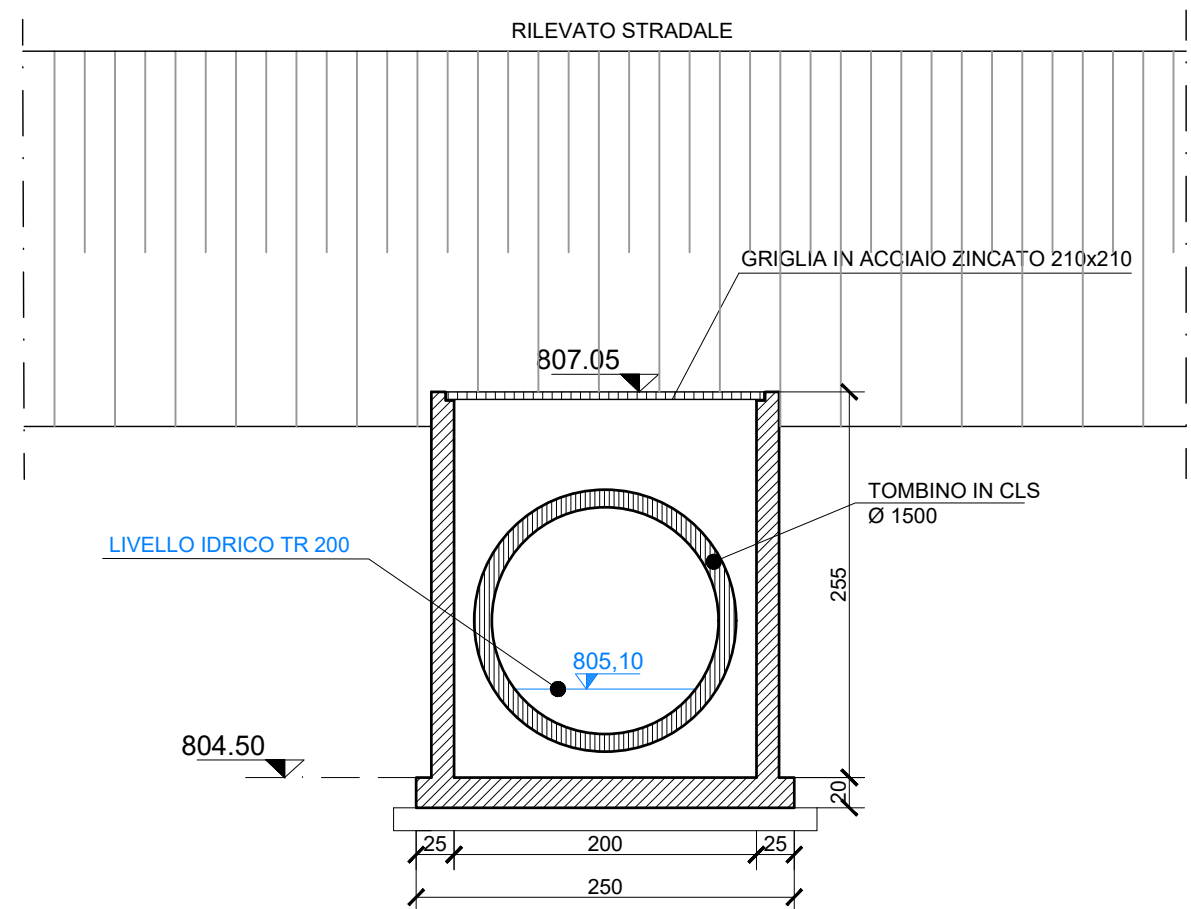

SEZIONE 6
SCALA 1:50

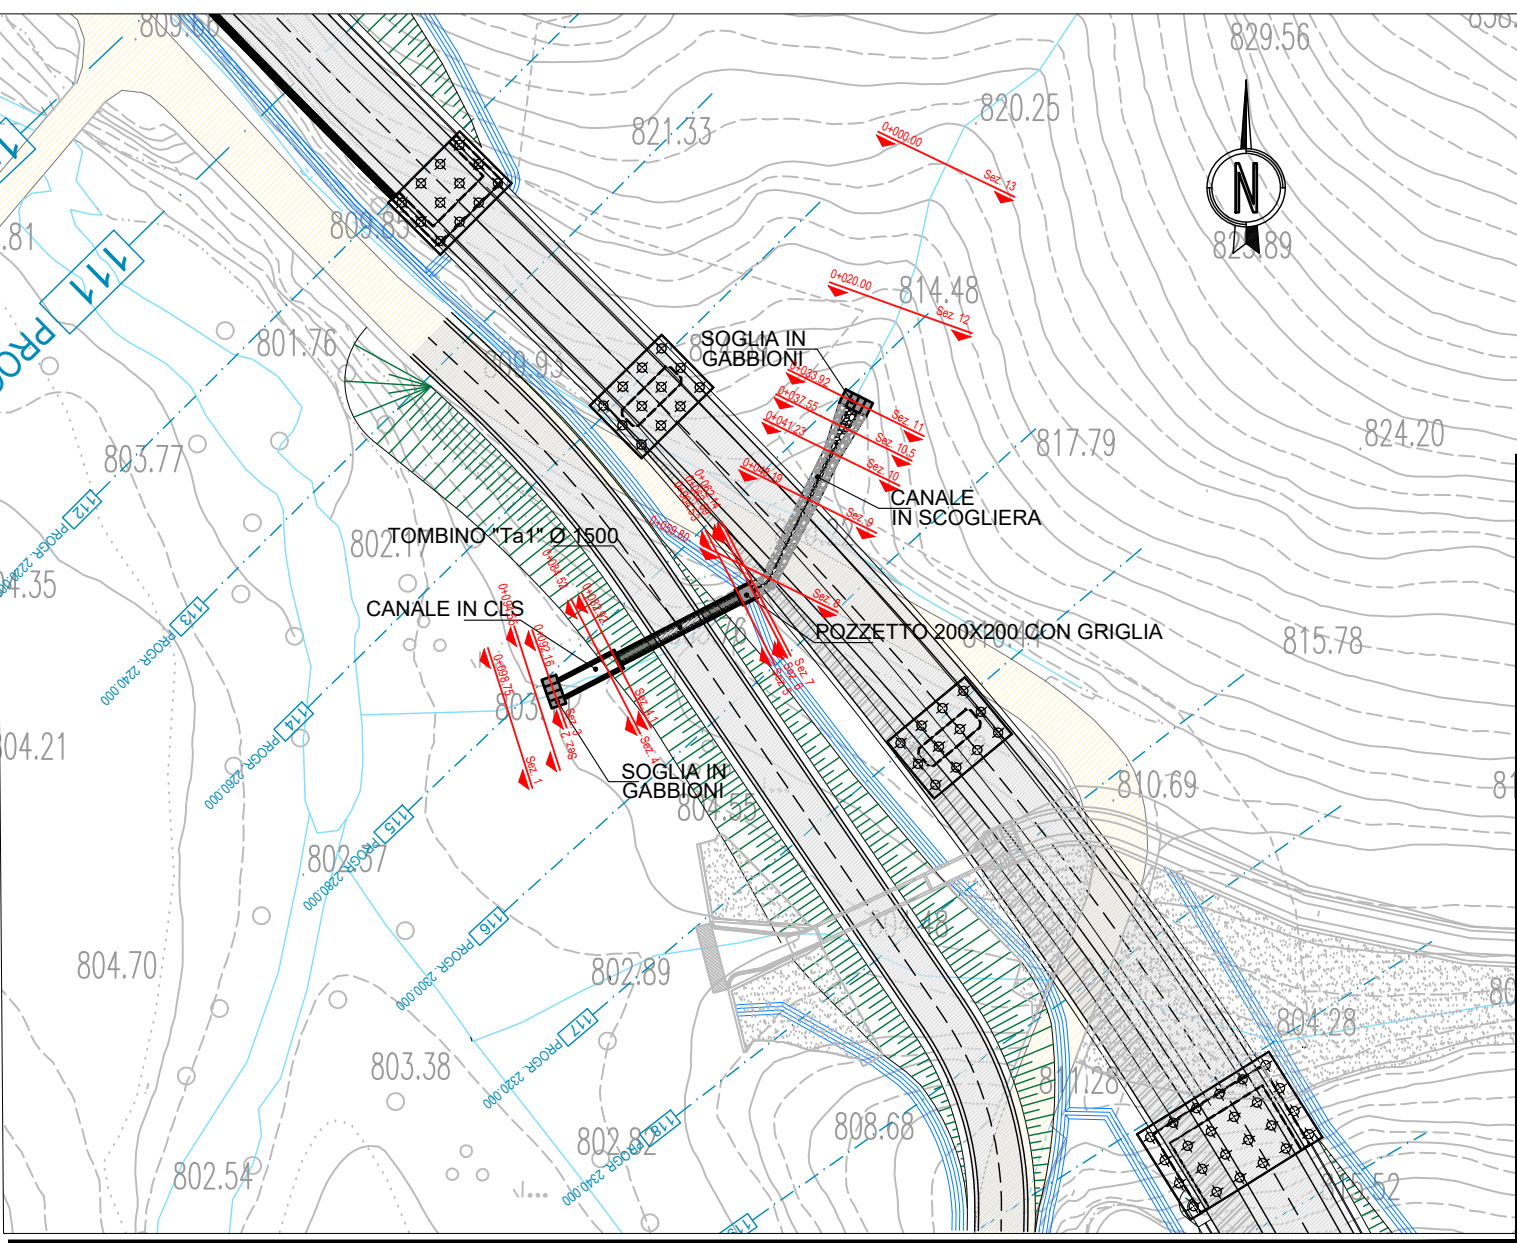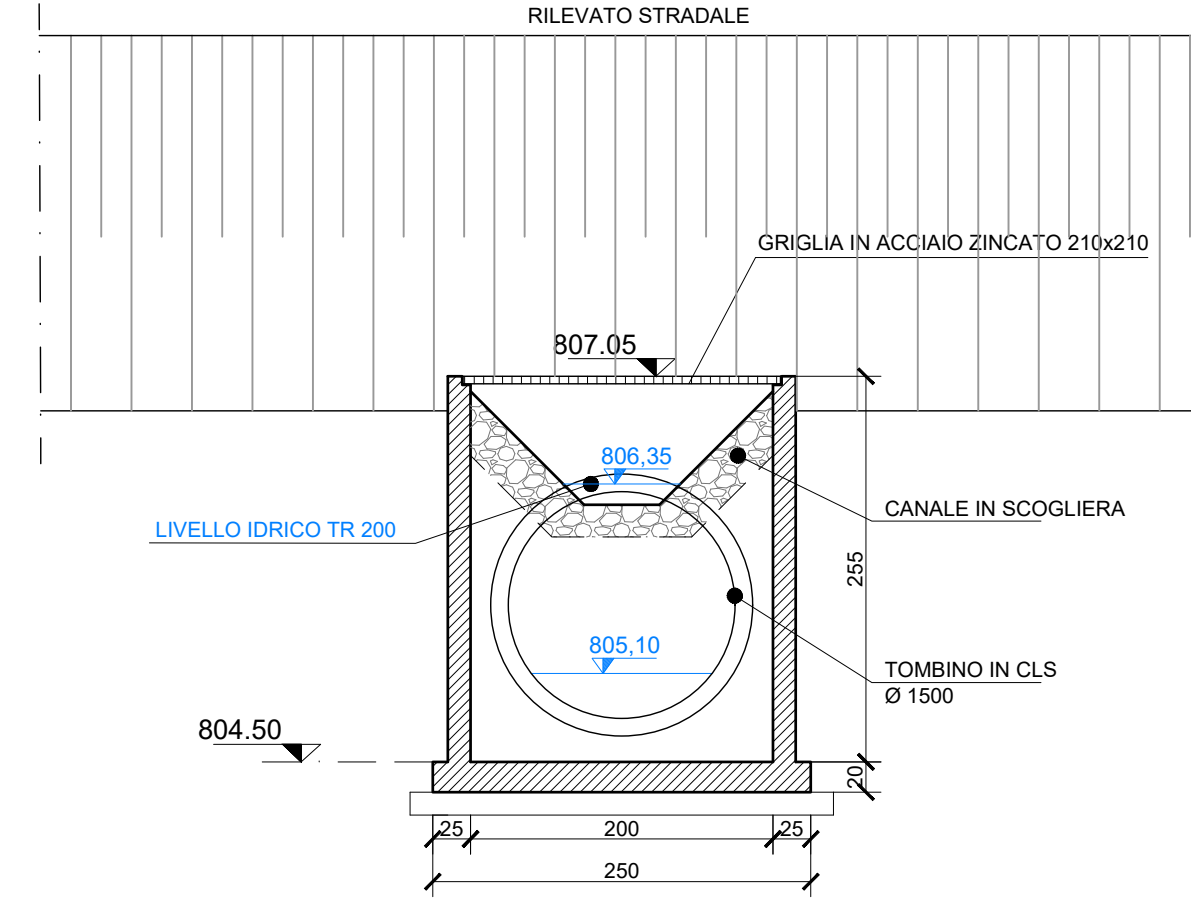

STRALCIO PLANIMETRICO 1:1.000



ANAS S.p.A.
Direzione Progettazione e Realizzazione Lavori

S.S. 389 TRONCO VILLANOVA – LANUSEI - TORTOLÌ
LOTTO BIVIO VILLAGRANDE - SVINCOLO DI ARZANA
DAL Km 51+100,00 DELLA S.S. 389 VAR AL Km 177+930,00 DELLA S.S. 389

PROGETTO DEFINITIVO

COD. CA22

PROGETTAZIONE: ANAS - DIREZIONE PROGETTAZIONE E REALIZZAZIONE LAVORI

PROGETTISTA E RESPONSABILE INTEGRATORE PRESTAZIONI

SPECIALISTICHE

Ing. M. RASIMELLI

Ordine Ingegneri Provincia di Perugia n° 4632

GRUPPO DI PROGETTAZIONE

Ing. D. BONADIES

Ing. P. LOSPENNATO

Ing. S. PELLEGRINI

Ing. A. POLLI

Ing. M. MARCELLI

Ing. A. LUCA

IL RESPONSABILE DEL S.I.A.

Arch. E. RASIMELLI

IL GEOLOGO

Dott. S. PIAZZOLI

COORDINATORE PER LA SICUREZZA IN FASE DI PROGETTAZIONE

Ing. L. IOVINE

VISTO: IL RESP. DEL PROCEDIMENTO

Ing. F. RUGGIERI

PROTOCOLLO

DATA:

IL GRUPPO DI PROGETTAZIONE:

rpa

MANDATARIA

PINI

PINI SWISS ENGINEERS SA

SWISS

MANDANTE

PINI

PINI SWISS ENGINEERS Srl

MANDANTE

IDROLOGIA E IDRAULICA
OPERE DI ATTRAVERSAMENTO IDRAULICO
INALVEAZIONE "FSN 8" - TOMBINO Ta1
PIANTA E SEZIONI

CODICE PROGETTO	NOME FILE	REVISIONE
PROGETTO	P00_ID00_IDR_DC12_A	
LIV. PROG.	N. PROG.	
DPCA22	2002	
CODICE ELAB.	CODICE ELAB.	
P00	ID00	IDR
D	C	
C		
B		
A	PRIMA EMISSIONE	SETTEMBRE 2020
REV.	DESCRIZIONE	DATA
		BENEMIO
		LOSPENNATO
		RASIMELLI
		VERIFICATO
		APPROVATO