



PLANIMETRIA GENERALE
SCALA 1:5000

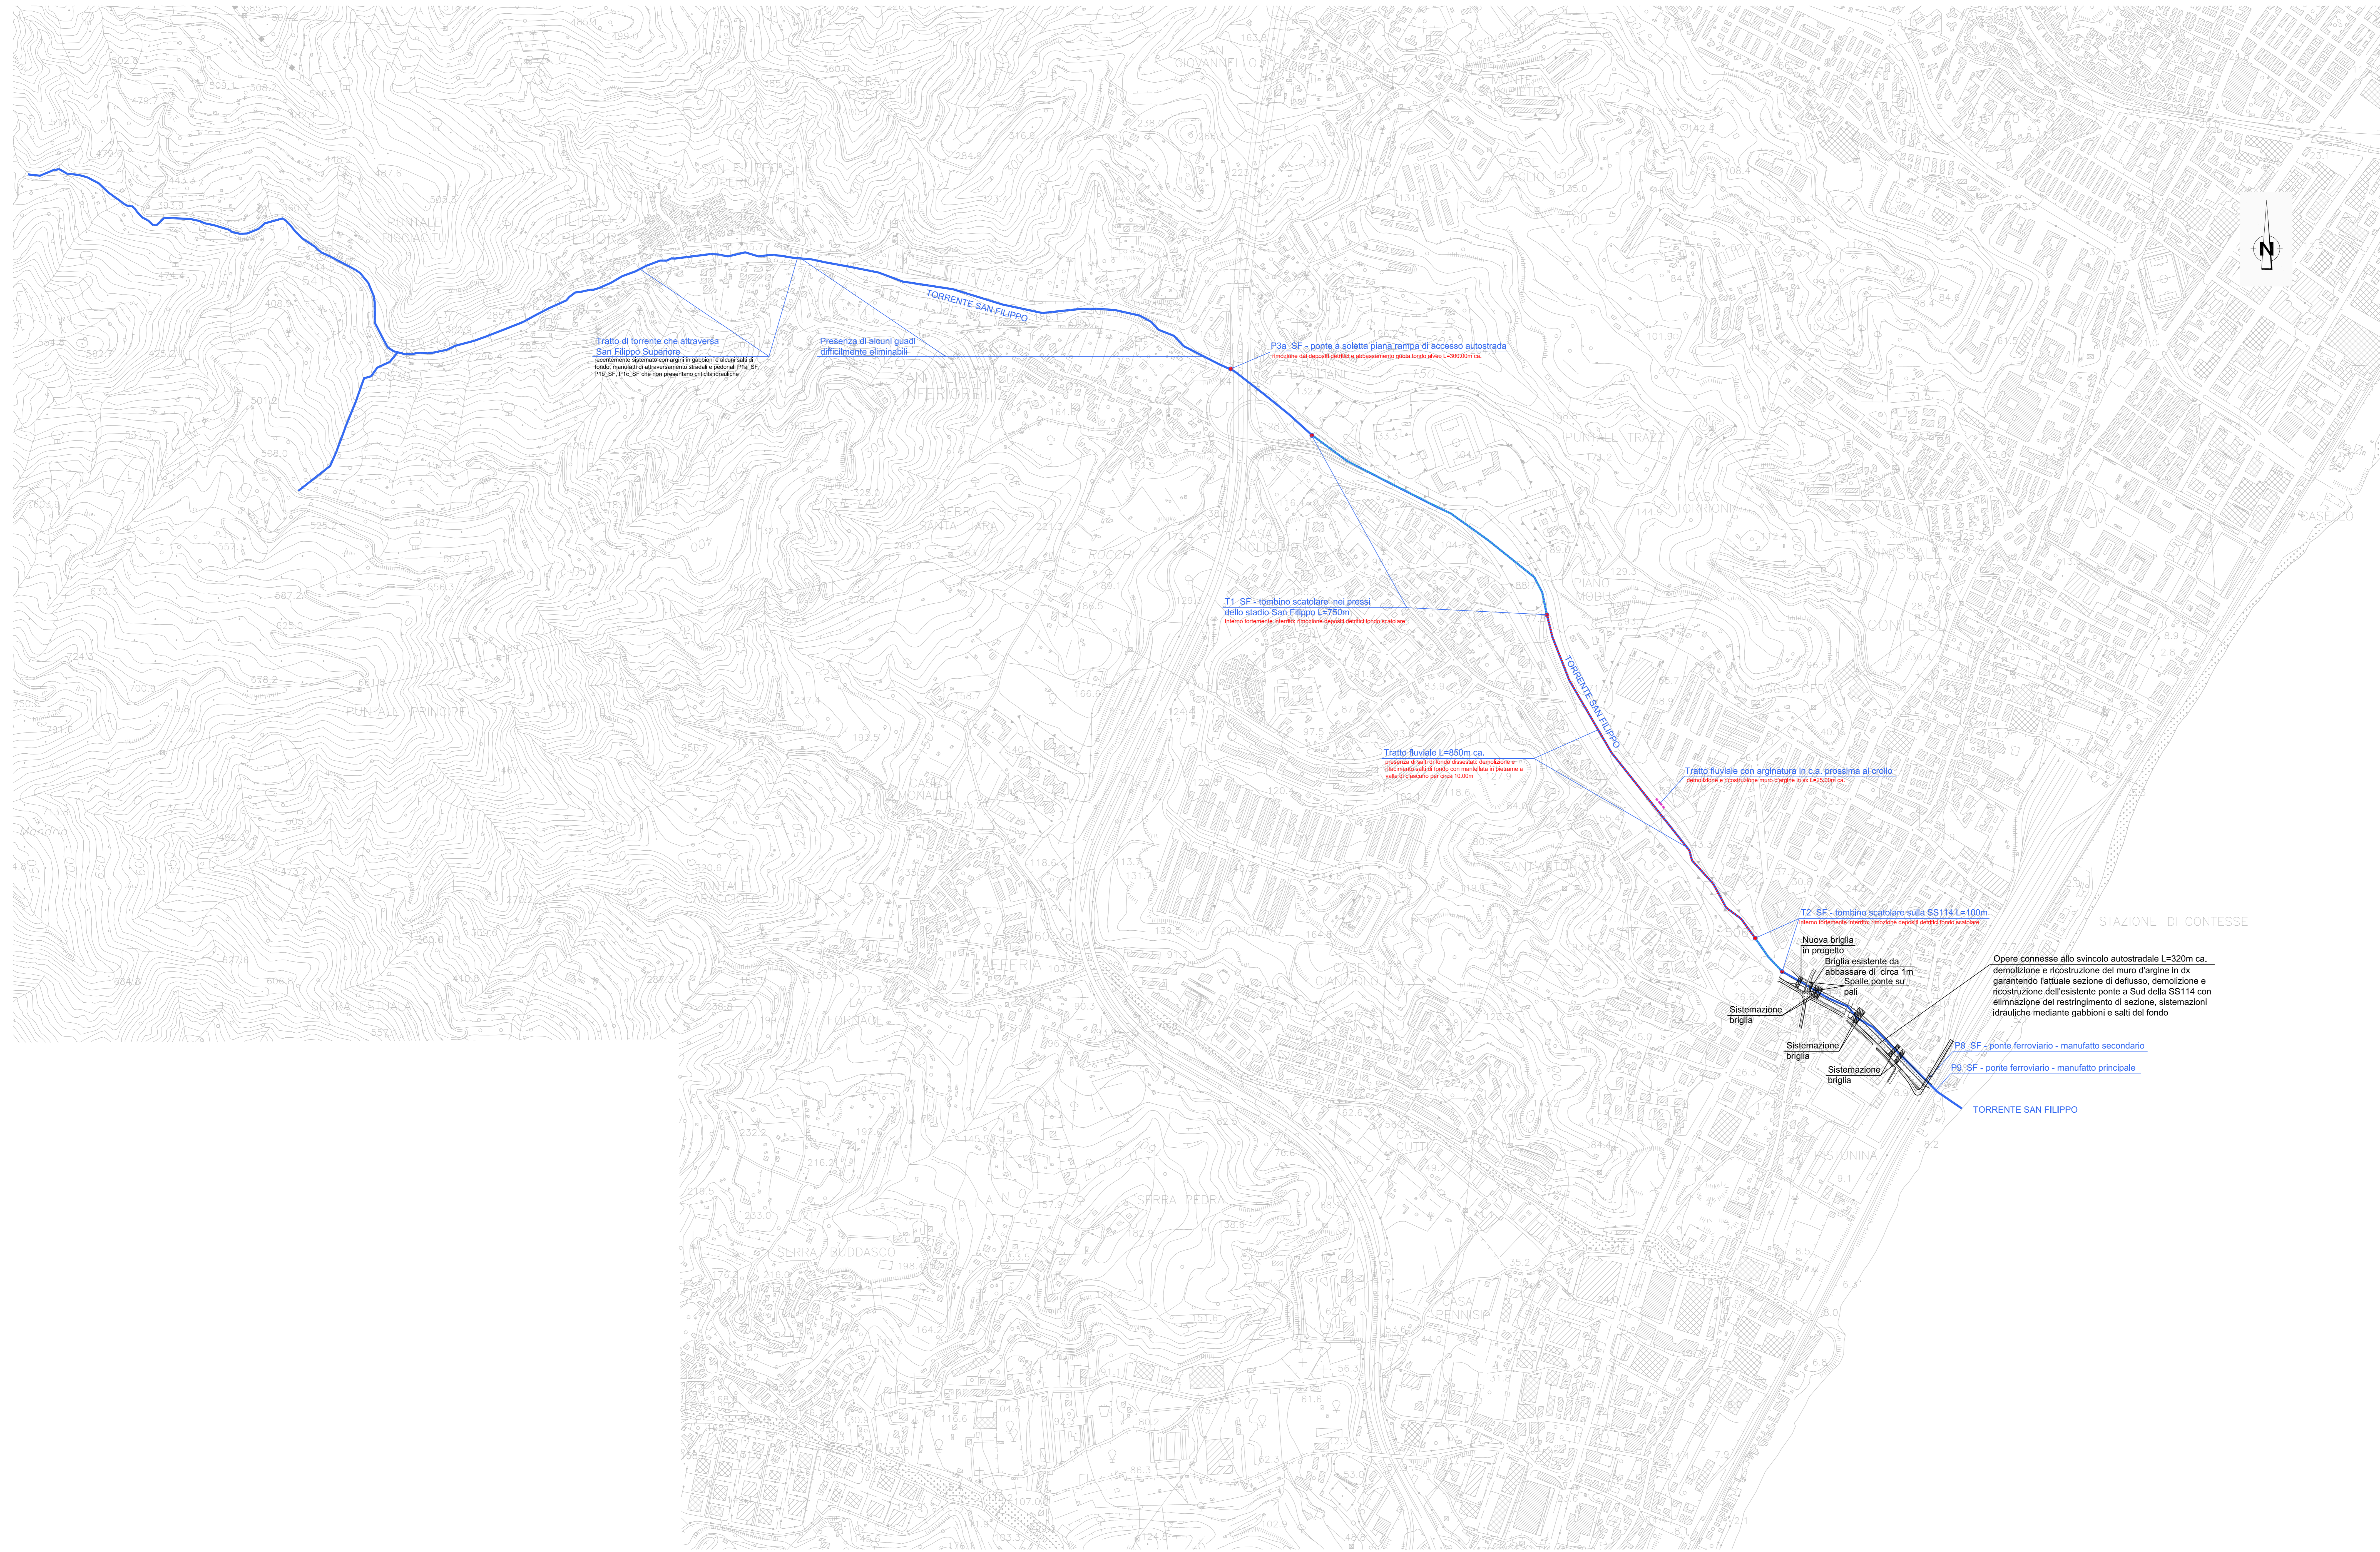

NOTE GENERALI


PLANIMETRIA D'INQUADRAMENTO

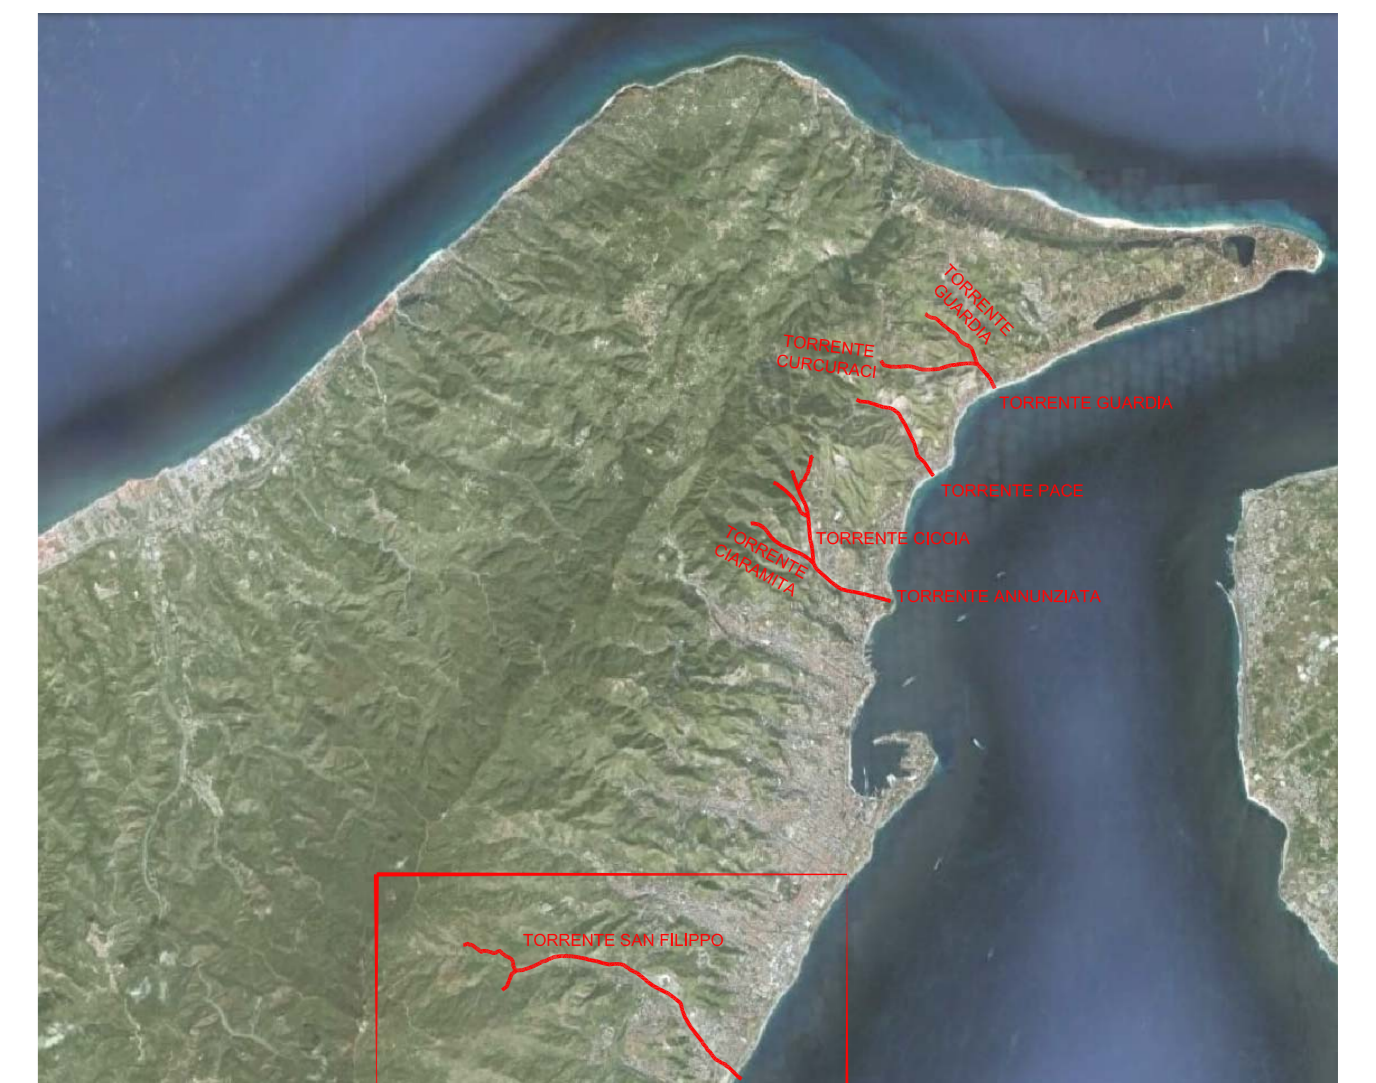

LEGENDA INTERVENTI

- PONTI E/O MANUFATTI DI ATTRAVERSAMENTO
- DEMOLIZIONE E RIFACIMENTO SALTII DI FONDO CON MANTELLATA IN PIETRAMME A VALLE DI CIASCUNO PER CIRCA 10,00m
- MATERIALE DETRITICO DI DEPOSITO DA RIMUOVERE
- OPERE CONNESSE ALLO SVINCOLO AUTOSTRADALE

Stretto di Messina
Consorzio per la progettazione, realizzazione e gestione del collegamento stabile tra la Sicilia e il Continente
Trasmissione di 200 milioni
Legge n° 110 del 17 dicembre 1971, modificata dal D.Lgs. n° 114 del 24 aprile 2003



PONTE SULLO STRETTO DI MESSINA

PROGETTO DEFINITIVO
ALTERNATIVE AI SITI DI DEPOSITO
(Distribuzione: C.T.M. del 22/12/2011; Prot. C.T.M./2011/453 e del 18/03/2012; Prot. C.T.M./2012/012)

EUROLINK S.C.p.A.
IMPRESA S.p.A.
SOCIETA' ITALIANA PER CONDOTTE D'ACQUA S.p.A.
COOPERATIVA MURATORE E GEMENTISTI - C.M.C. di Ravenna Soc. Coop. a.r.l.
SACOP S.A.U.
ISHIKAWAJIMA - HARIMA HEAVY INDUSTRIES CO. LTD.
A.C.I. S.C.P.A. - CONSORZIO STABILE

IL PROGETTISTA Dott. Ing. A. La Spada Ordine Ingegneri Prov. Messina n° 330	IL CONTRATTORE GENERALE (Ing. P.P. Marcheselli)	STRETTO DI MESSINA DIRETTORE GENERALE (Ing. G. Fiammenghi)	STRETTO DI MESSINA AMMINISTRATORE DELEGATO (Dott. P. Cucco)
--	--	--	---

Firmato elettronicamente ai sensi dell'art. 21 del D.Lgs. 82/2005

GENERALE AMV0846_F0
AMBIENTE
STUDIO D'IMPATTO AMBIENTALE
QUADRO DI RIFERIMENTO PROGETTUALE
PLANIMETRIA GENERALE - TORRENTE SAN FILIPPO

CODICE C I G O 7 0 0 P I P S V G A M I A Q 2 0 0 0 0 0 0 2 2 F 0	SCALA 1:5000
REVISIONI	REVISIONI
REV. DATA	DESCRIZIONE
10/08/2012	MISSIONE FINALE
REVISIONI	REVISIONI
REV. DATA	DESCRIZIONE
11/08/2012	MISSIONE FINALE