
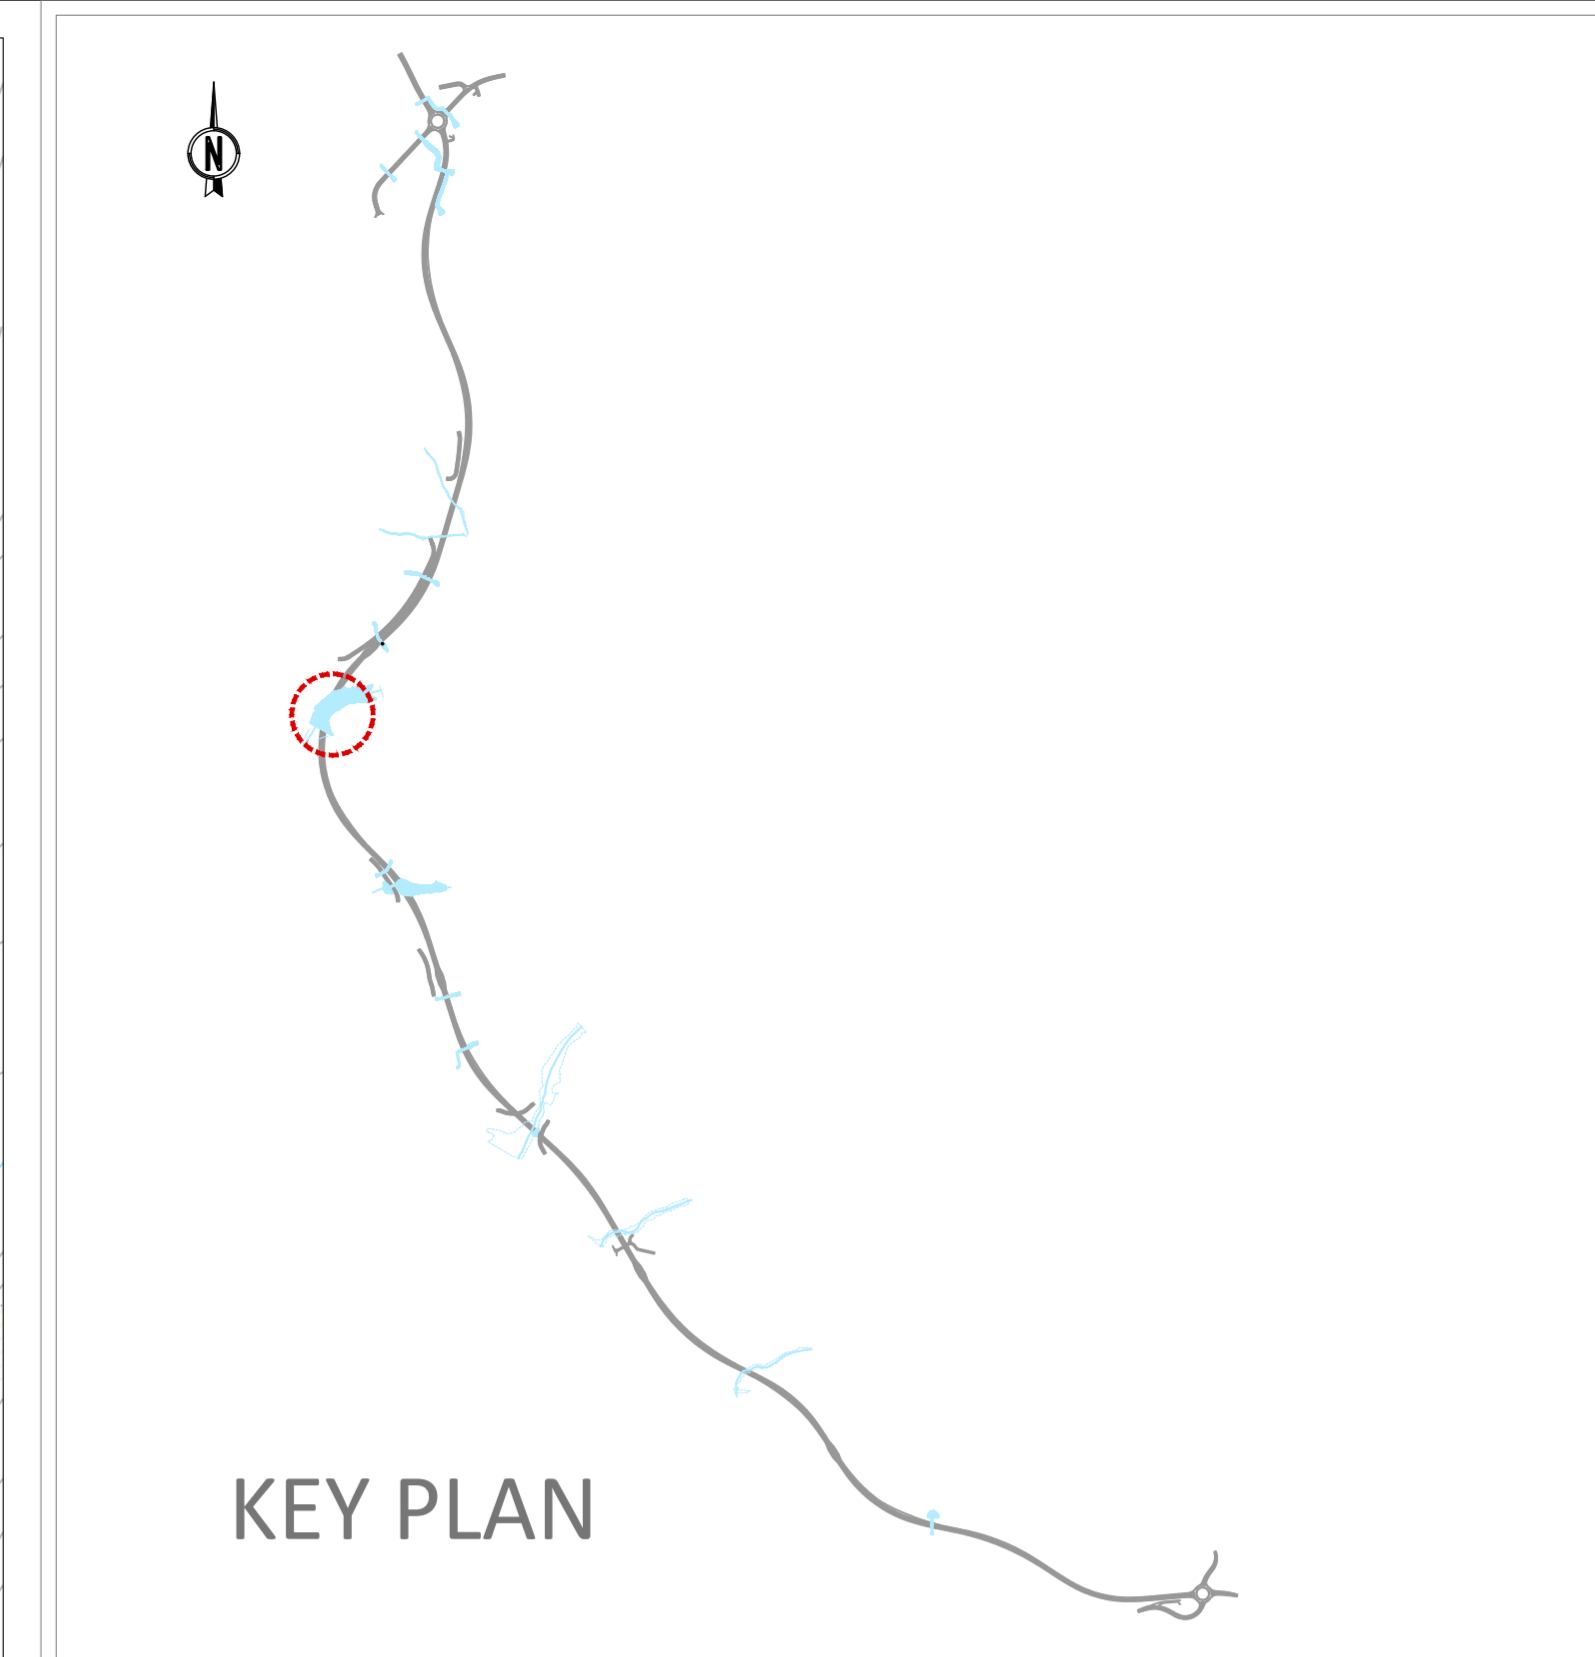


STRALCIO PLANIMETRICO 1:500

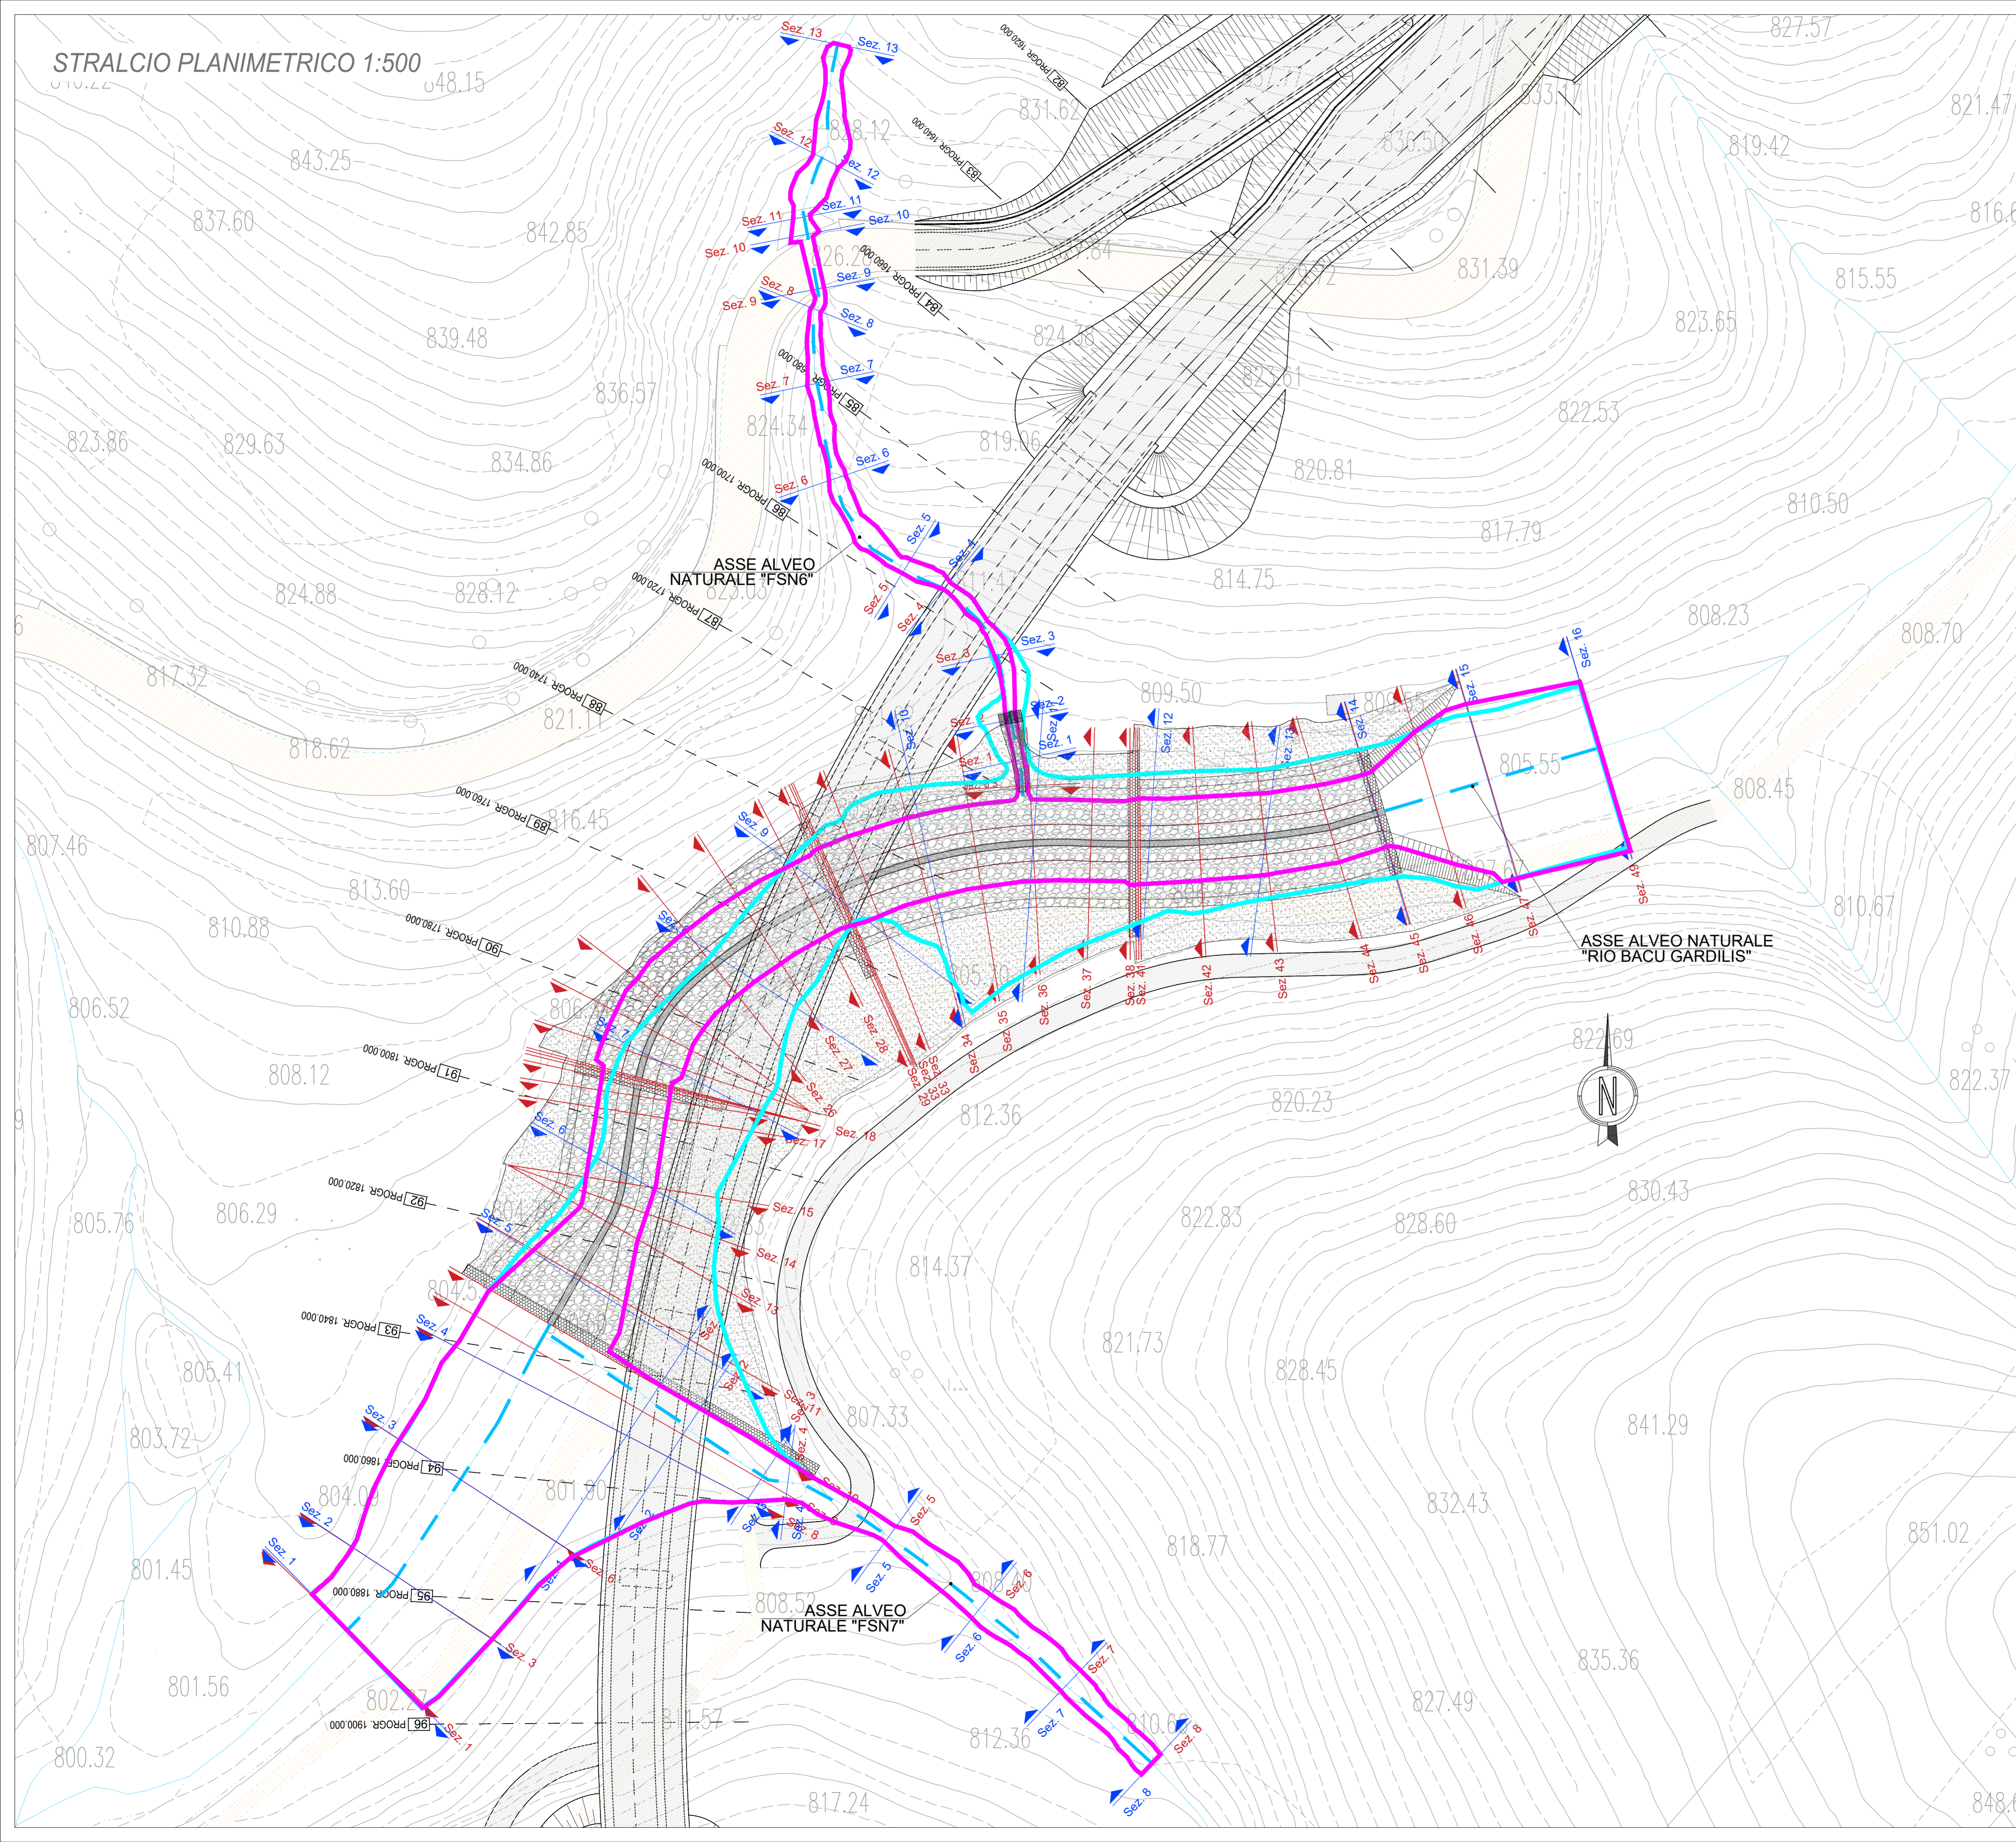

- LEGENDA**
- ALVEO NATURALE
  - TRACCE SEZIONI ANTE OPERAM
  - TRACCE SEZIONI POST OPERAM
  - LIMITE AREA ESONDABILE TR 200 ANNI ANTE OPERAM
  - LIMITE AREA ESONDABILE TR 200 ANNI POST OPERAM

**Sanas** GRUPPO FS ITALIANE **ANAS S.p.A.**  
Direzione Progettazione e Realizzazione Lavori

**S.S. 389 TRONCO VILLANOVA – LANUSEI - TORTOLÌ**  
**LOTTO BIVIO VILLAGRANDE - SVINCOLO DI ARZANA**  
 DAL Km 51+100,00 DELLA S.S. 389 VAR AL Km 177+930,00 DELLA S.S. 389

PROGETTO DEFINITIVO cod. CA22

PROGETTAZIONE: ANAS - DIREZIONE PROGETTAZIONE E REALIZZAZIONE LAVORI

<p><b>PROGETTISTA E RESPONSABILE INTEGRATORE PRESTAZIONI SPECIALISTICHE</b>                  Ing. M. RASIMELLI                  Office Ingegn. Provincia di Perugia n° 4852</p> <p><b>GRUPPO DI PROGETTAZIONE</b>                  Ing. D. BONADIES    Ing. M. PROCACCI                  Ing. P. LOSPENNATO    Ing. R. CERQUJUGLINI                  Ing. S. PELLEGRINI    Ing. M. CARAFFINI                  Ing. A. POLLI    Geom. M. BINAGLIA                  Ing. M. MARELLI                  Ing. A. LUCA</p> <p><b>IL RESPONSABILE DEL S.I.A.</b>                  Arch. E. RASIMELLI</p> <p><b>IL GEOLOGO</b>                  Dott. S. PIAZZOLI</p> <p><b>COORDINATORE PER LA SICUREZZA IN FASE DI PROGETTAZIONE</b>                  Ing. L. IOVINE</p> <p><b>VISTO: IL RESP. DEL PROCEDIMENTO</b>                  Ing. F. RUGGIERI</p>	<p><b>IL GRUPPO DI PROGETTAZIONE:</b></p> <p><b>rpa</b> </p> <p>MANDATARIA</p> <p><b>PINI</b> PINI SWISS ENGINEERS SA </p> <p>MANDANTE</p> <p><b>PINI</b> PINI SWISS ENGINEERS Srl </p> <p>MANDANTE</p>
--	---

**IDROLOGIA E IDRAULICA**  
 OPERE DI ATTRAVERSAMENTO IDRAULICO  
**INALVEAZIONI "RIU BACU GARDILIS" - "FSN6 - FSN7" - AREE DI ESONDAZIONE TR 200 ANNI PLANIMETRIA DI CONFRONTO ANTE OPERA E POST OPERA**

CODICE PROGETTO		NOME FILE		REVISIONE	
PROGETTO	LV. PROG. N. PROG.	POO_O100_IDR_PL03_A			
D	P	CODICE ELAB.	P0001001DRPL03	A	VARIE
D					
C					
B					
A	PRIMA EMISSIONE	SETTEMBRE 2020	BENEMIO	LOSPENNATO	RASIMELLI
REV.	DESCRIZIONE	DATA	REDATTO	VERIFICATO	APPROVATO