

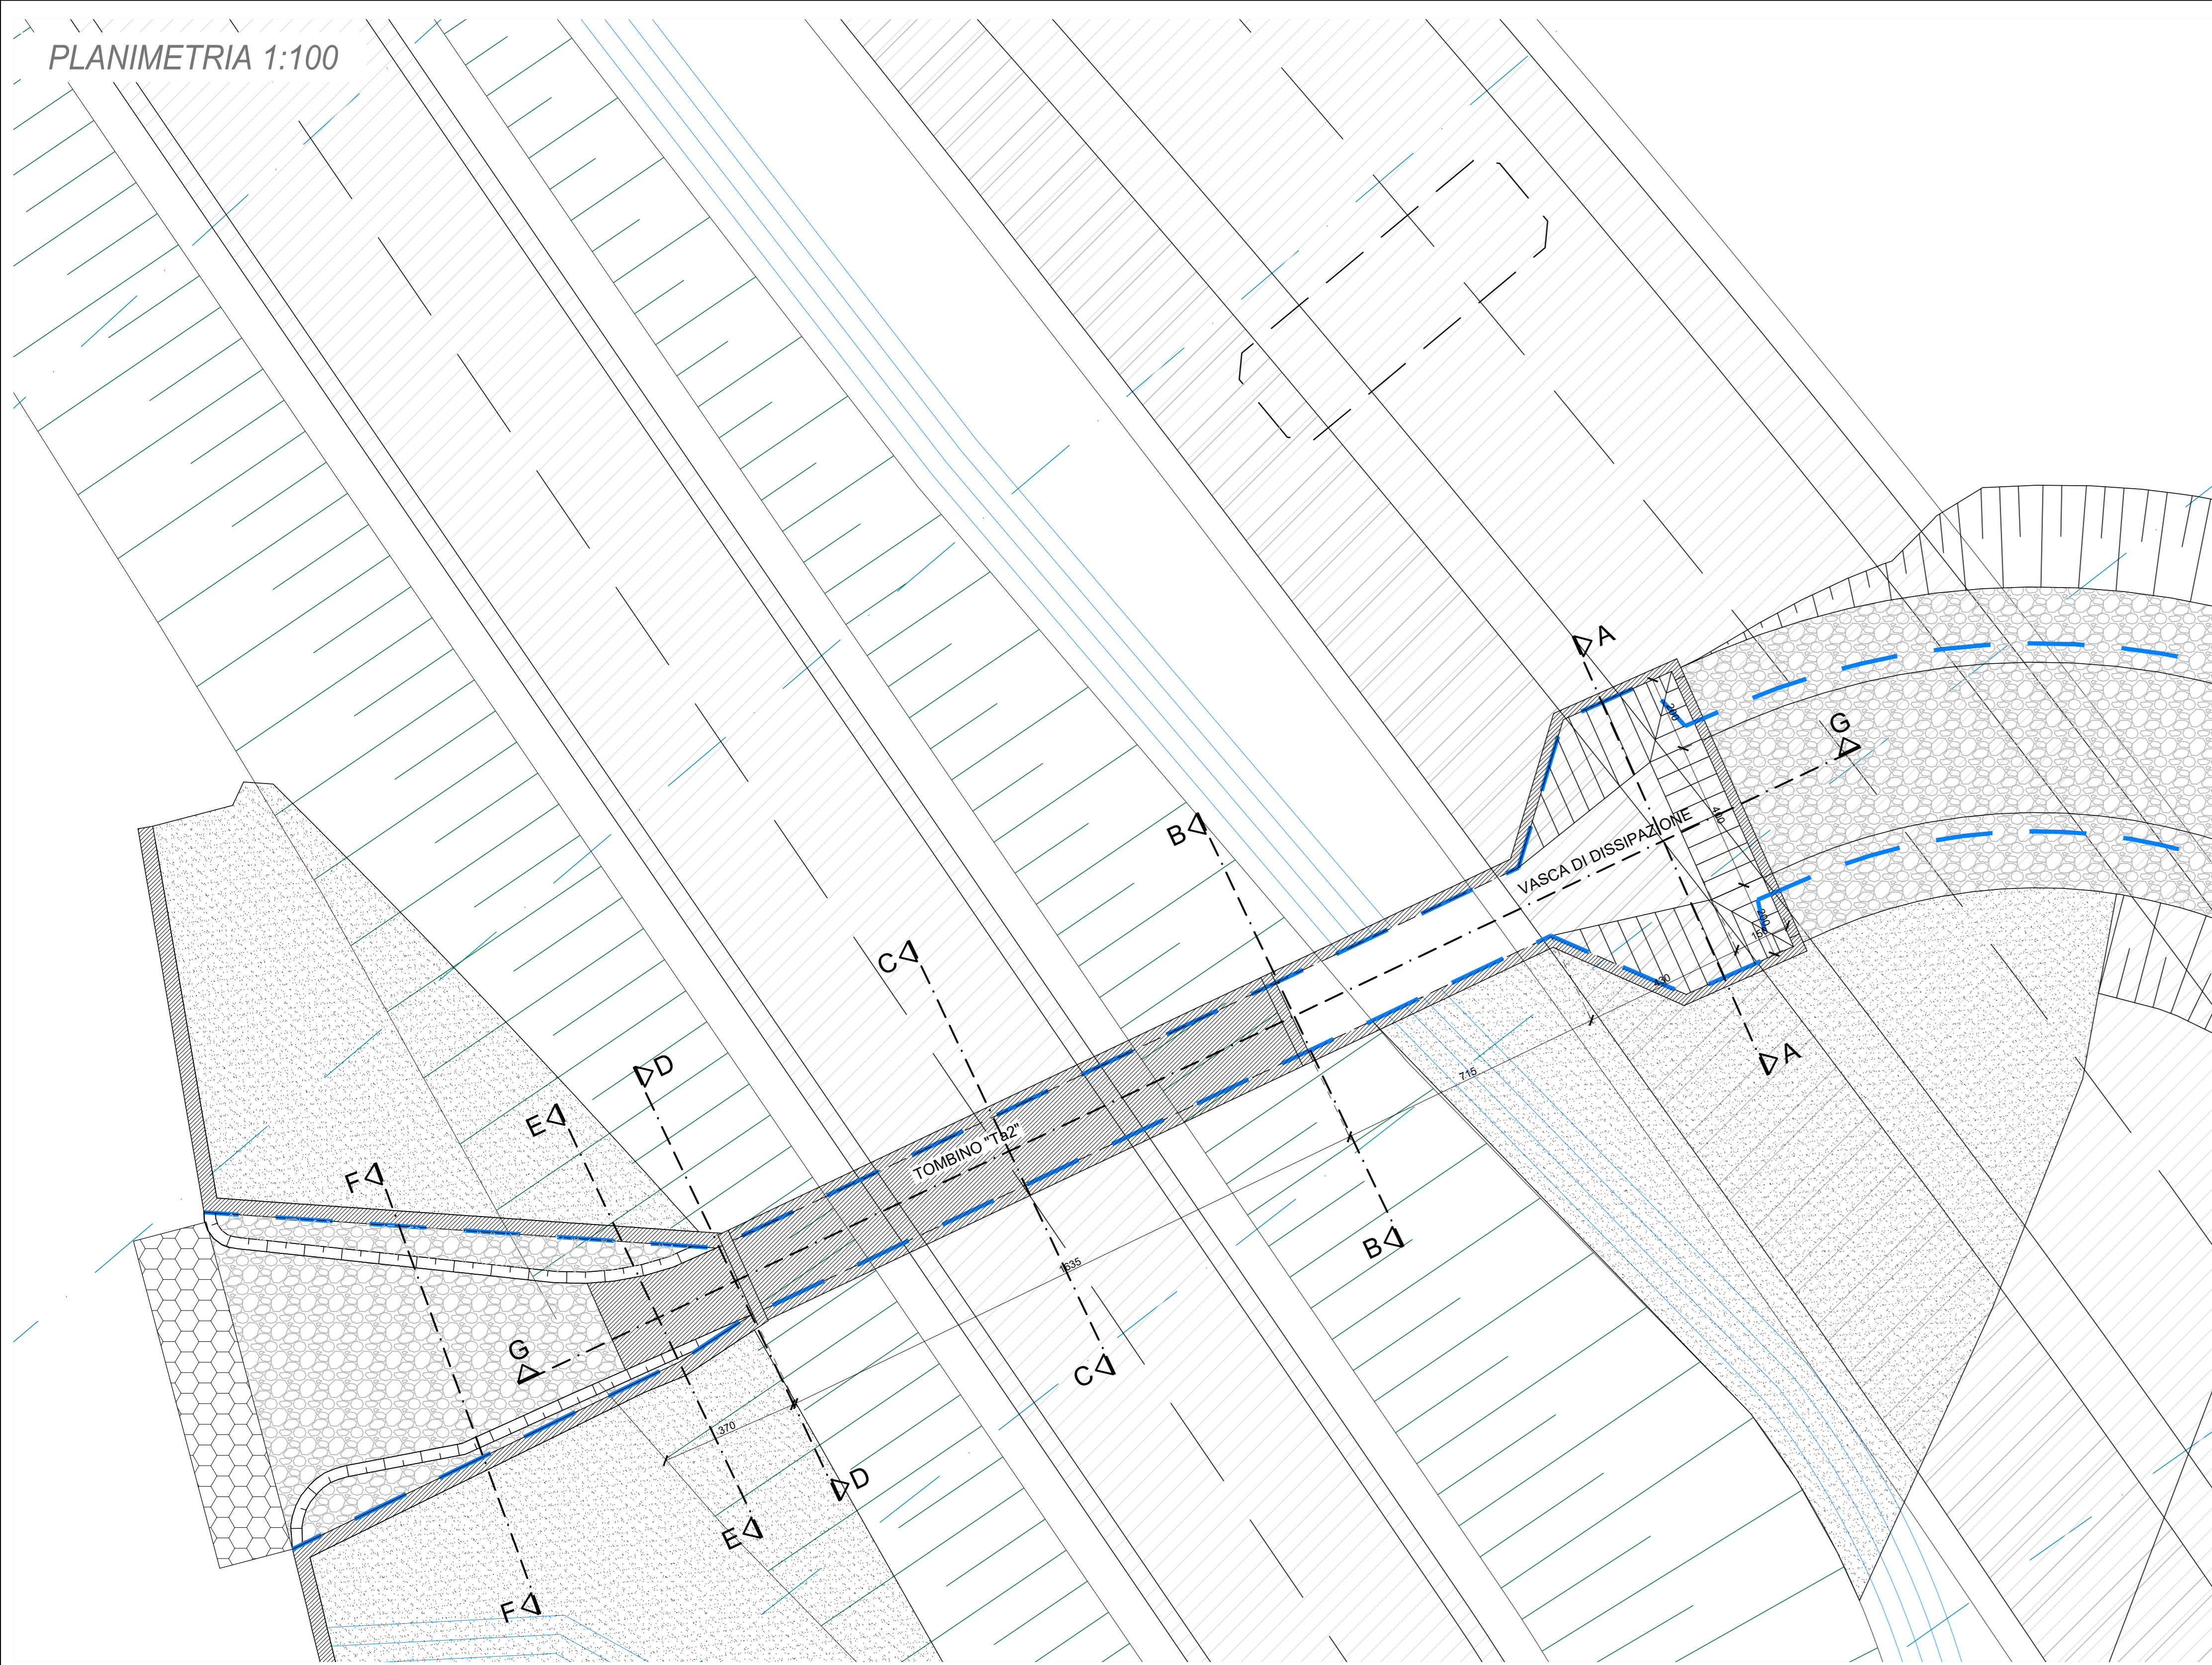



PLANIMETRIA 1:100

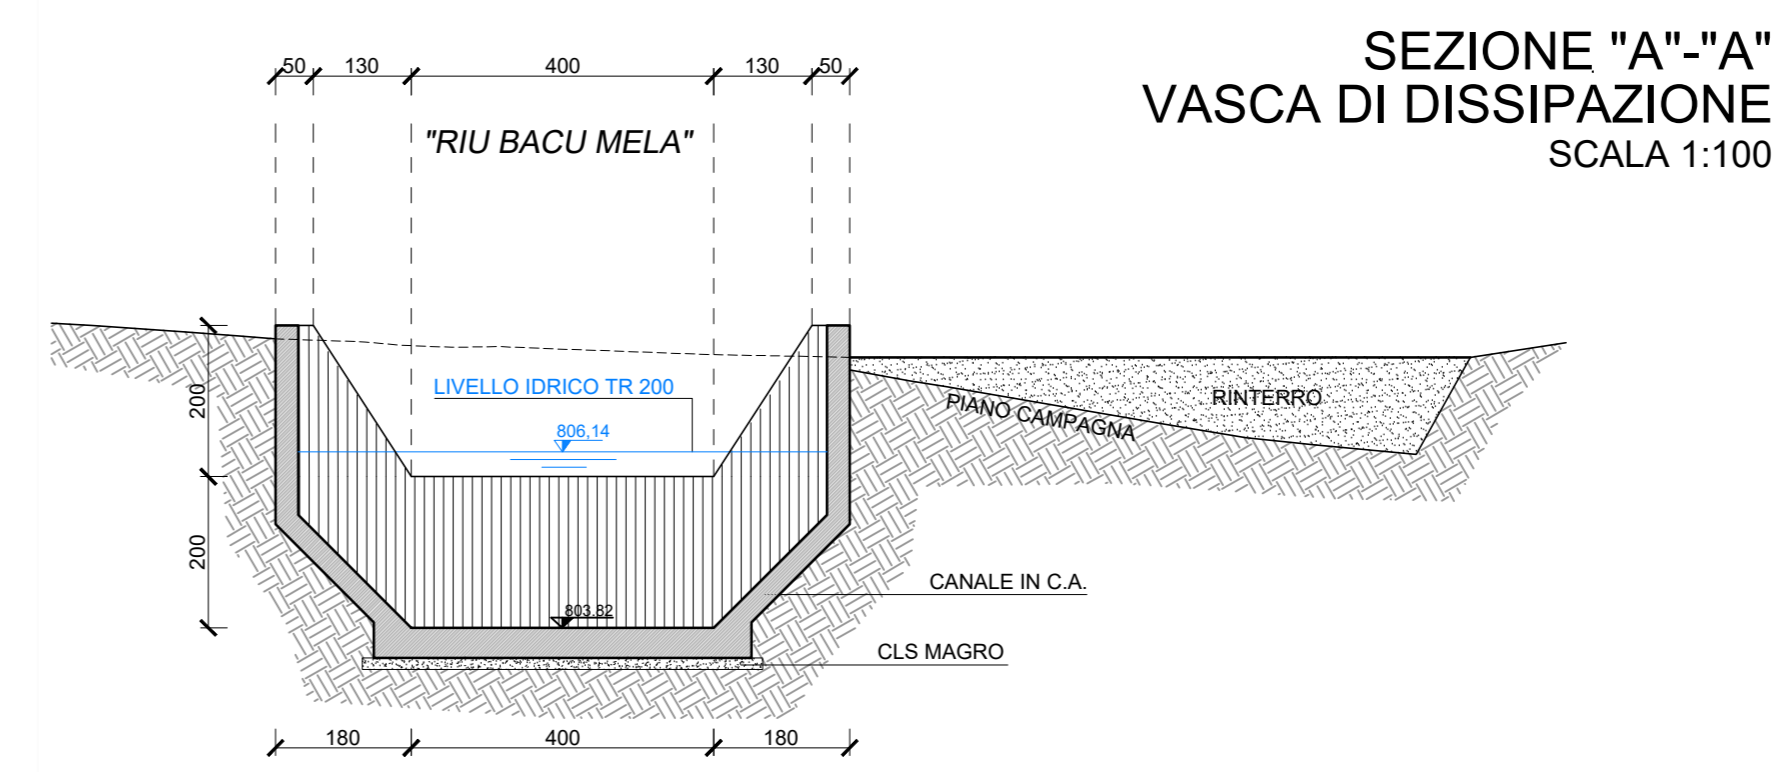


SEZIONE "G"- "G"  
VASCA DI DISSIPAZIONE E TOMBINO  
SCALA 1:100

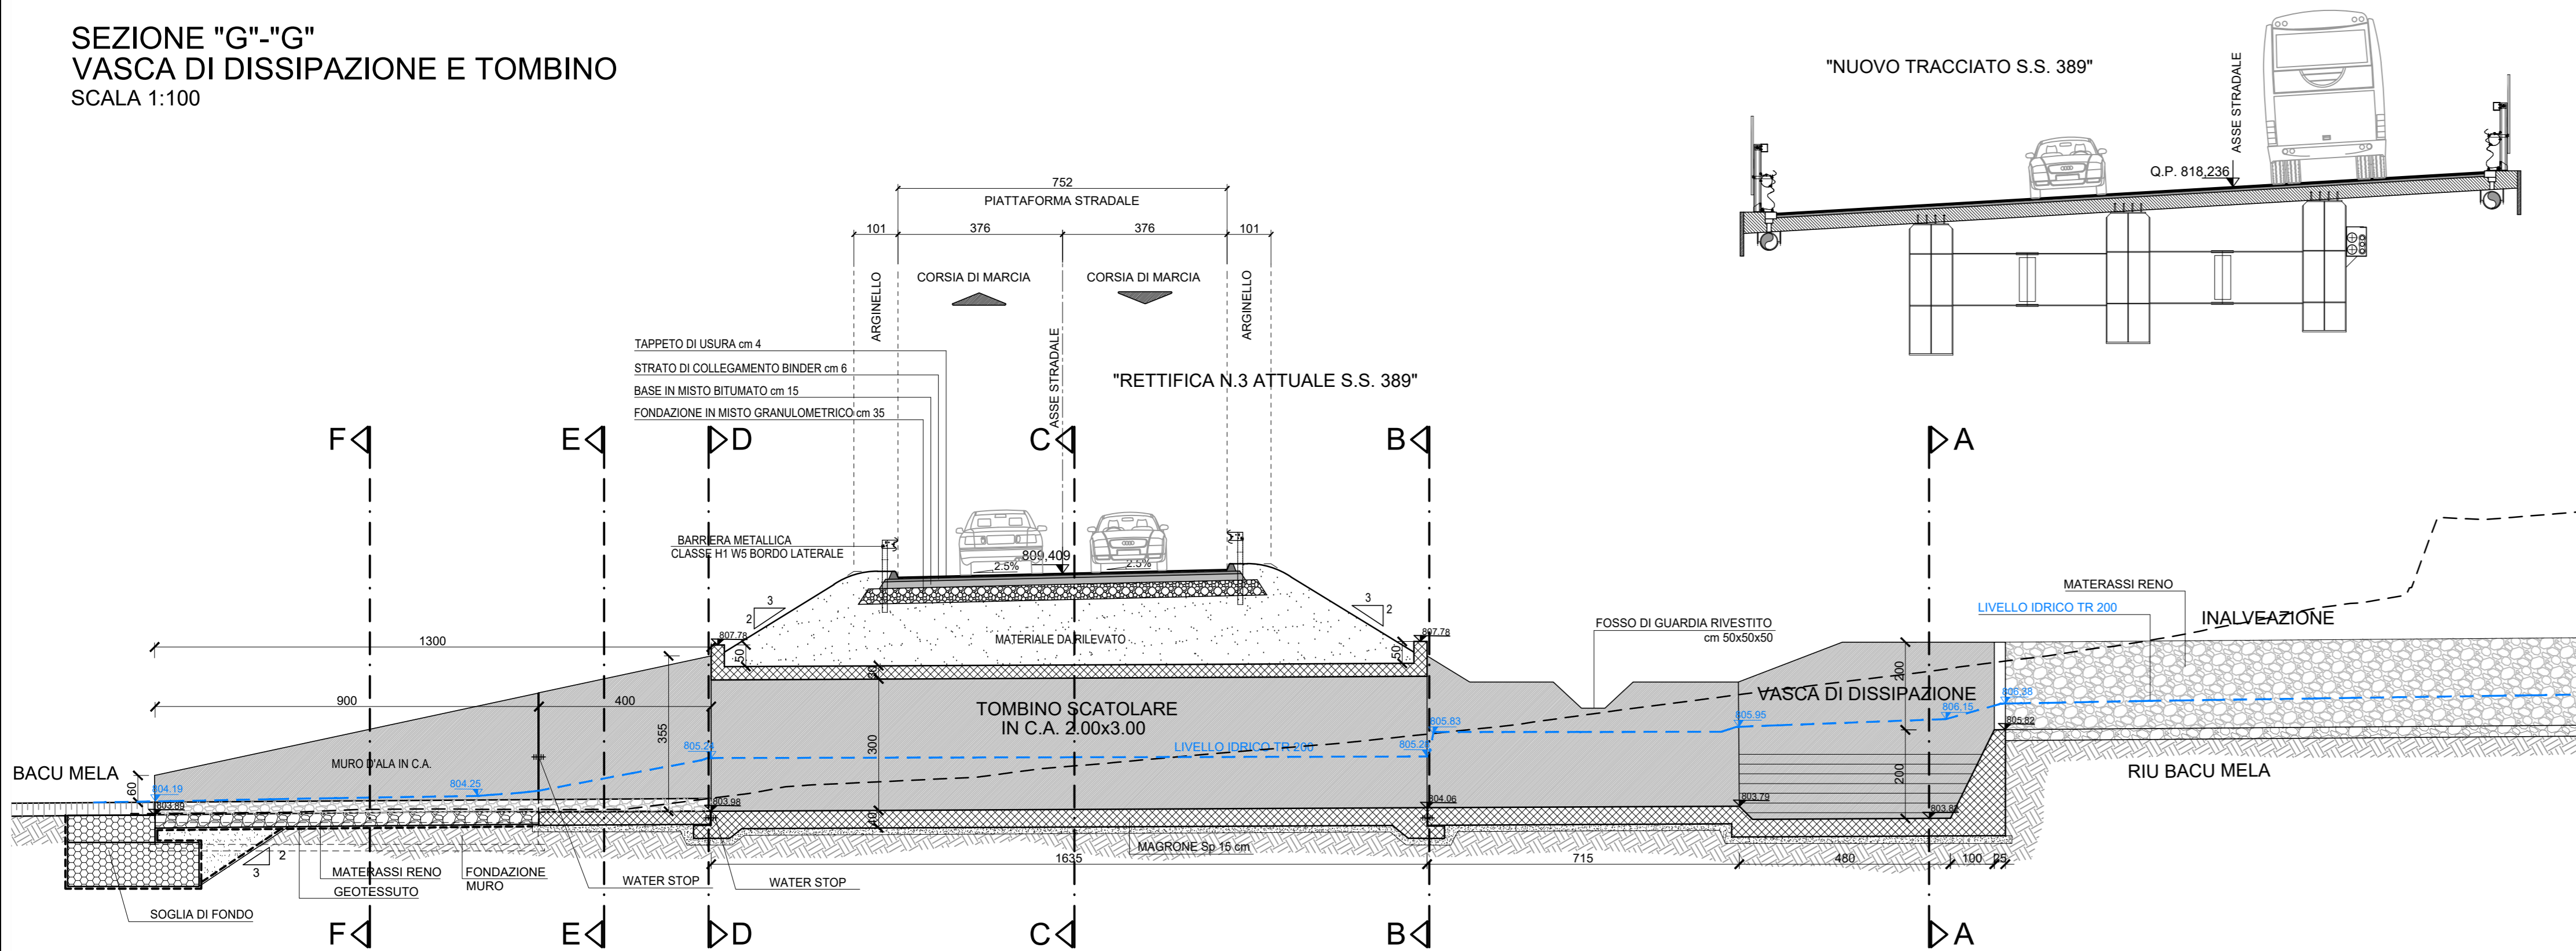


SEZIONE "A"- "A"  
VASCA DI DISSIPAZIONE  
SCALA 1:100

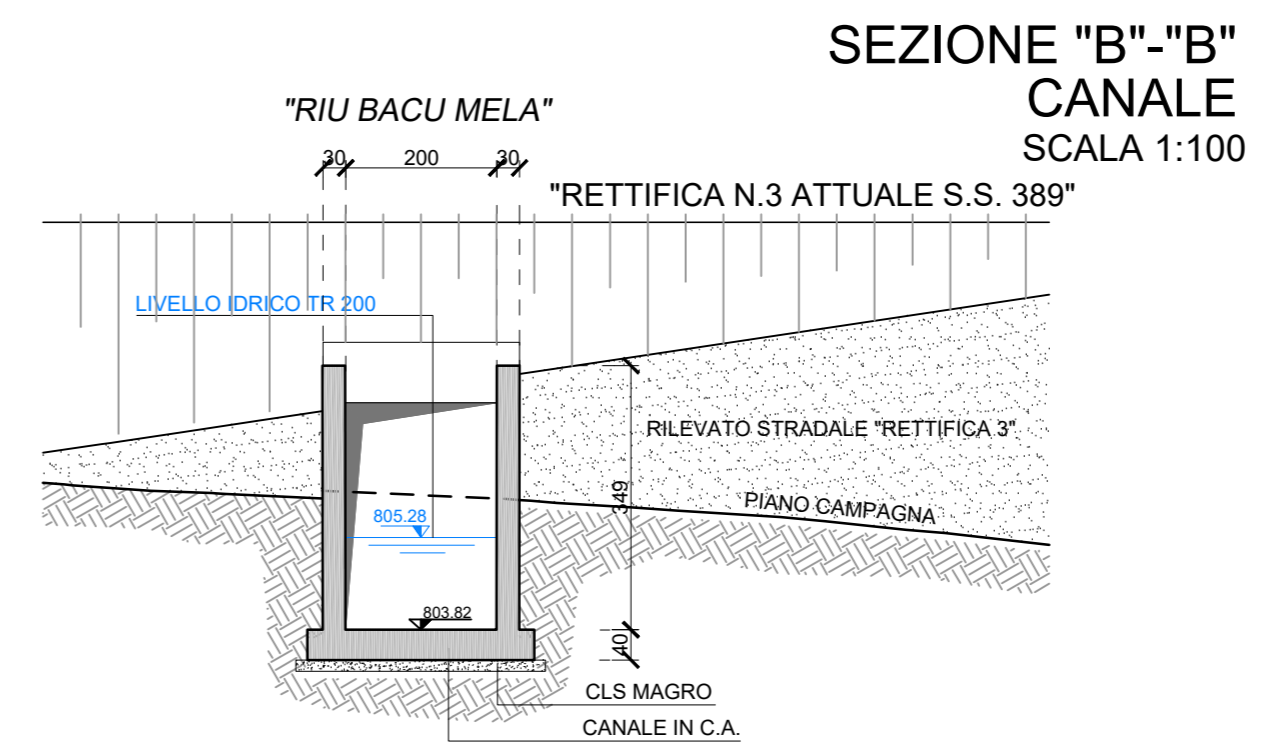


SEZIONE "B"- "B"  
CANALE  
SCALA 1:100

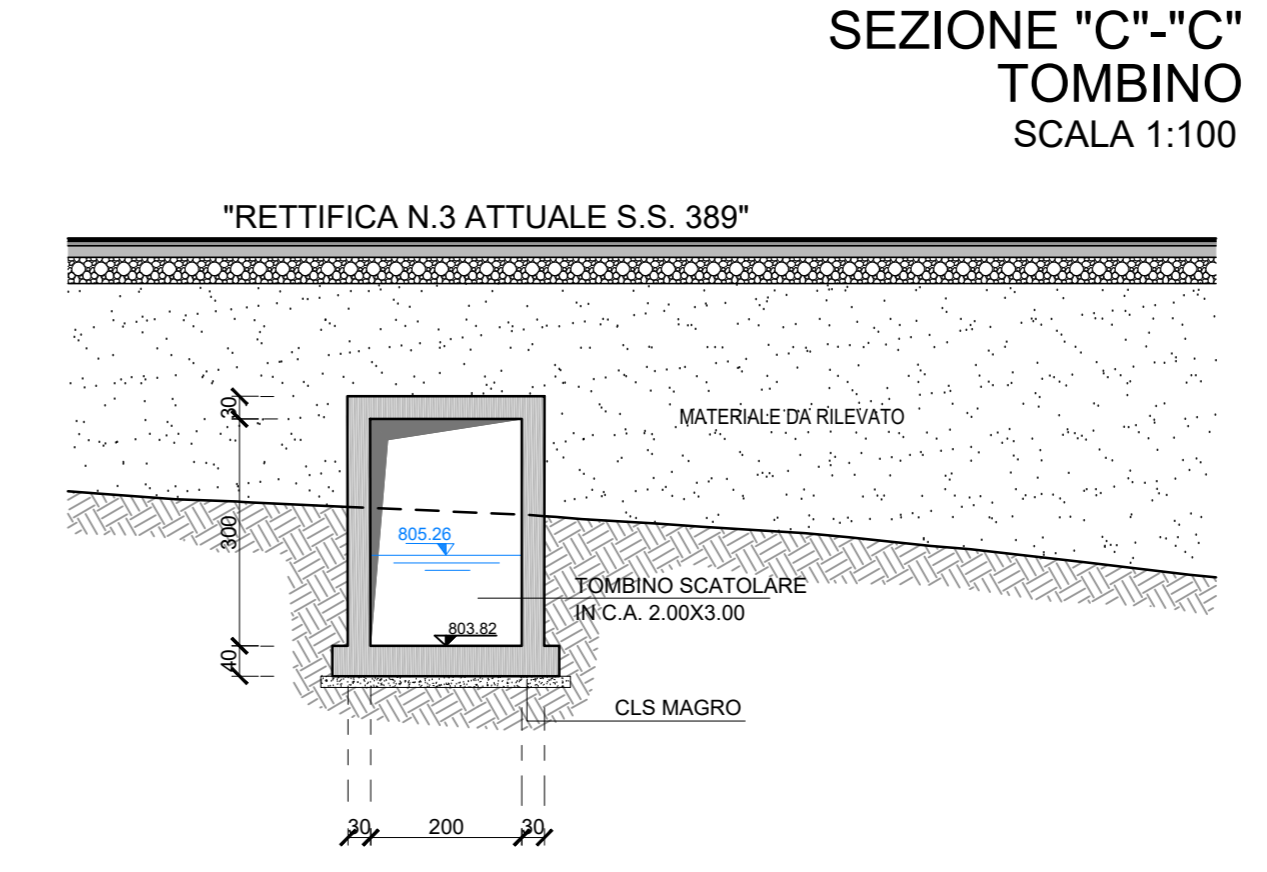


SEZIONE "C"- "C"  
TOMBINO  
SCALA 1:100

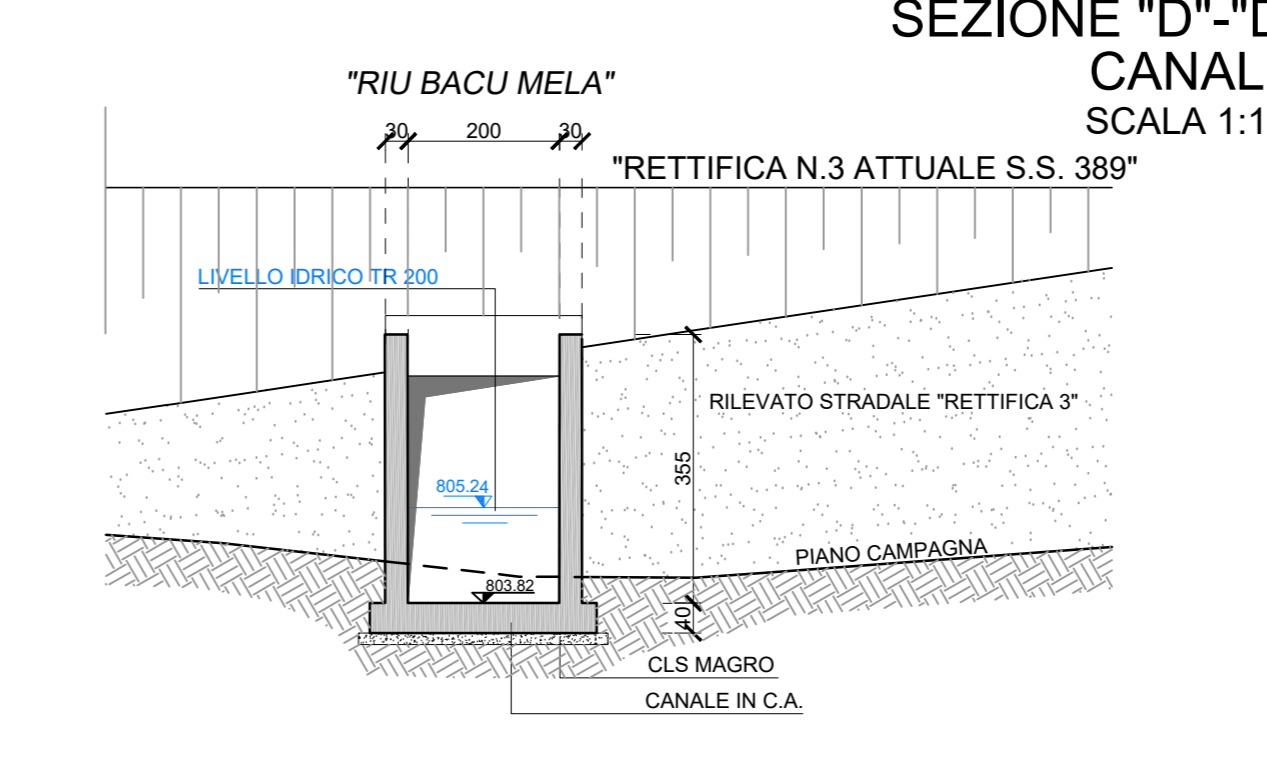


SEZIONE "D"- "D"  
CANALE  
SCALA 1:100

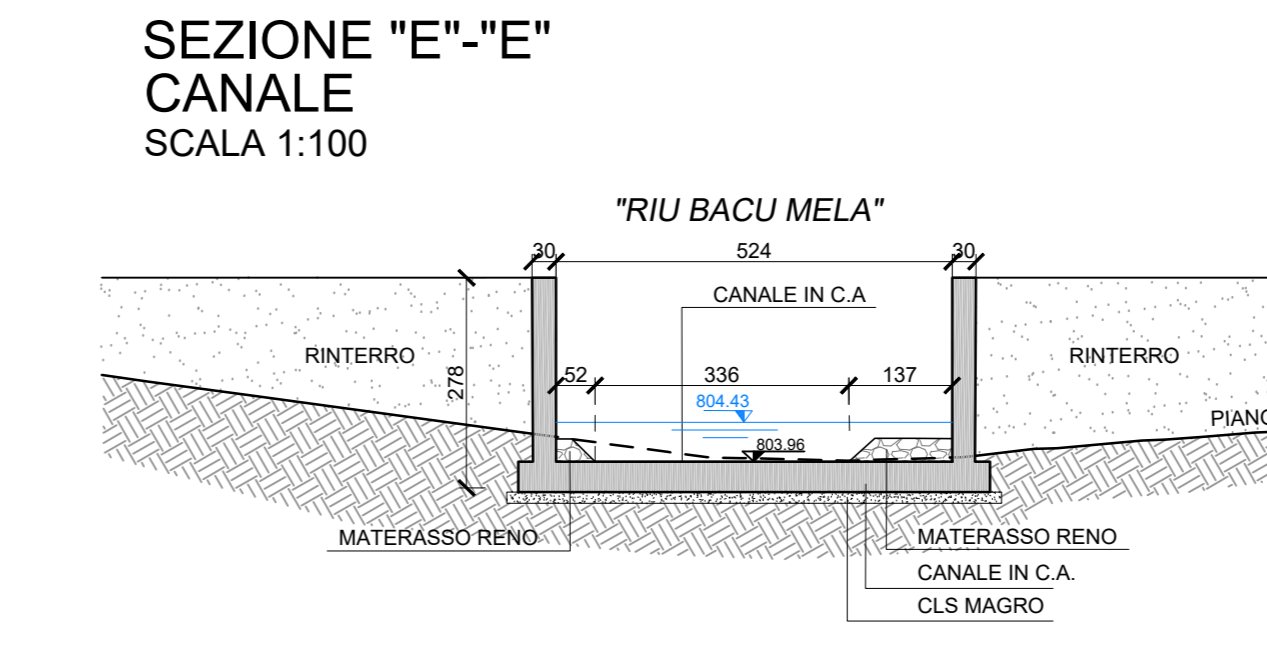

SEZIONE "E"- "E"  
CANALE  
SCALA 1:100

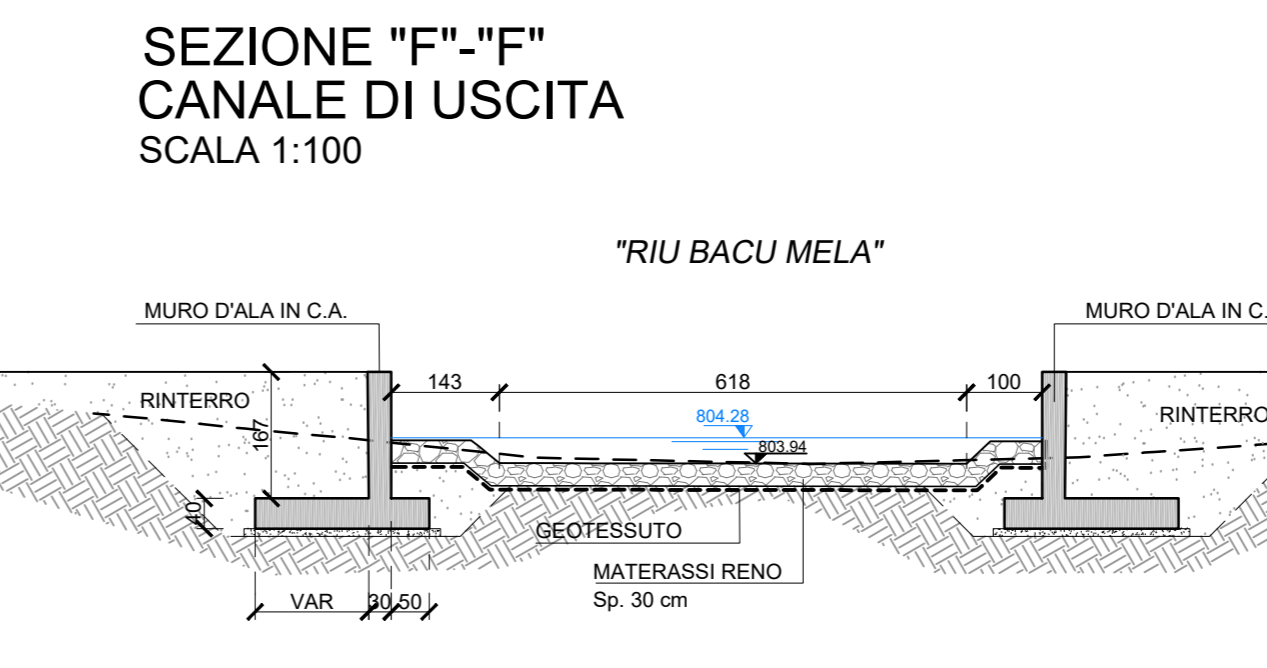

SEZIONE "F"- "F"  
CANALE DI USCITA  
SCALA 1:100

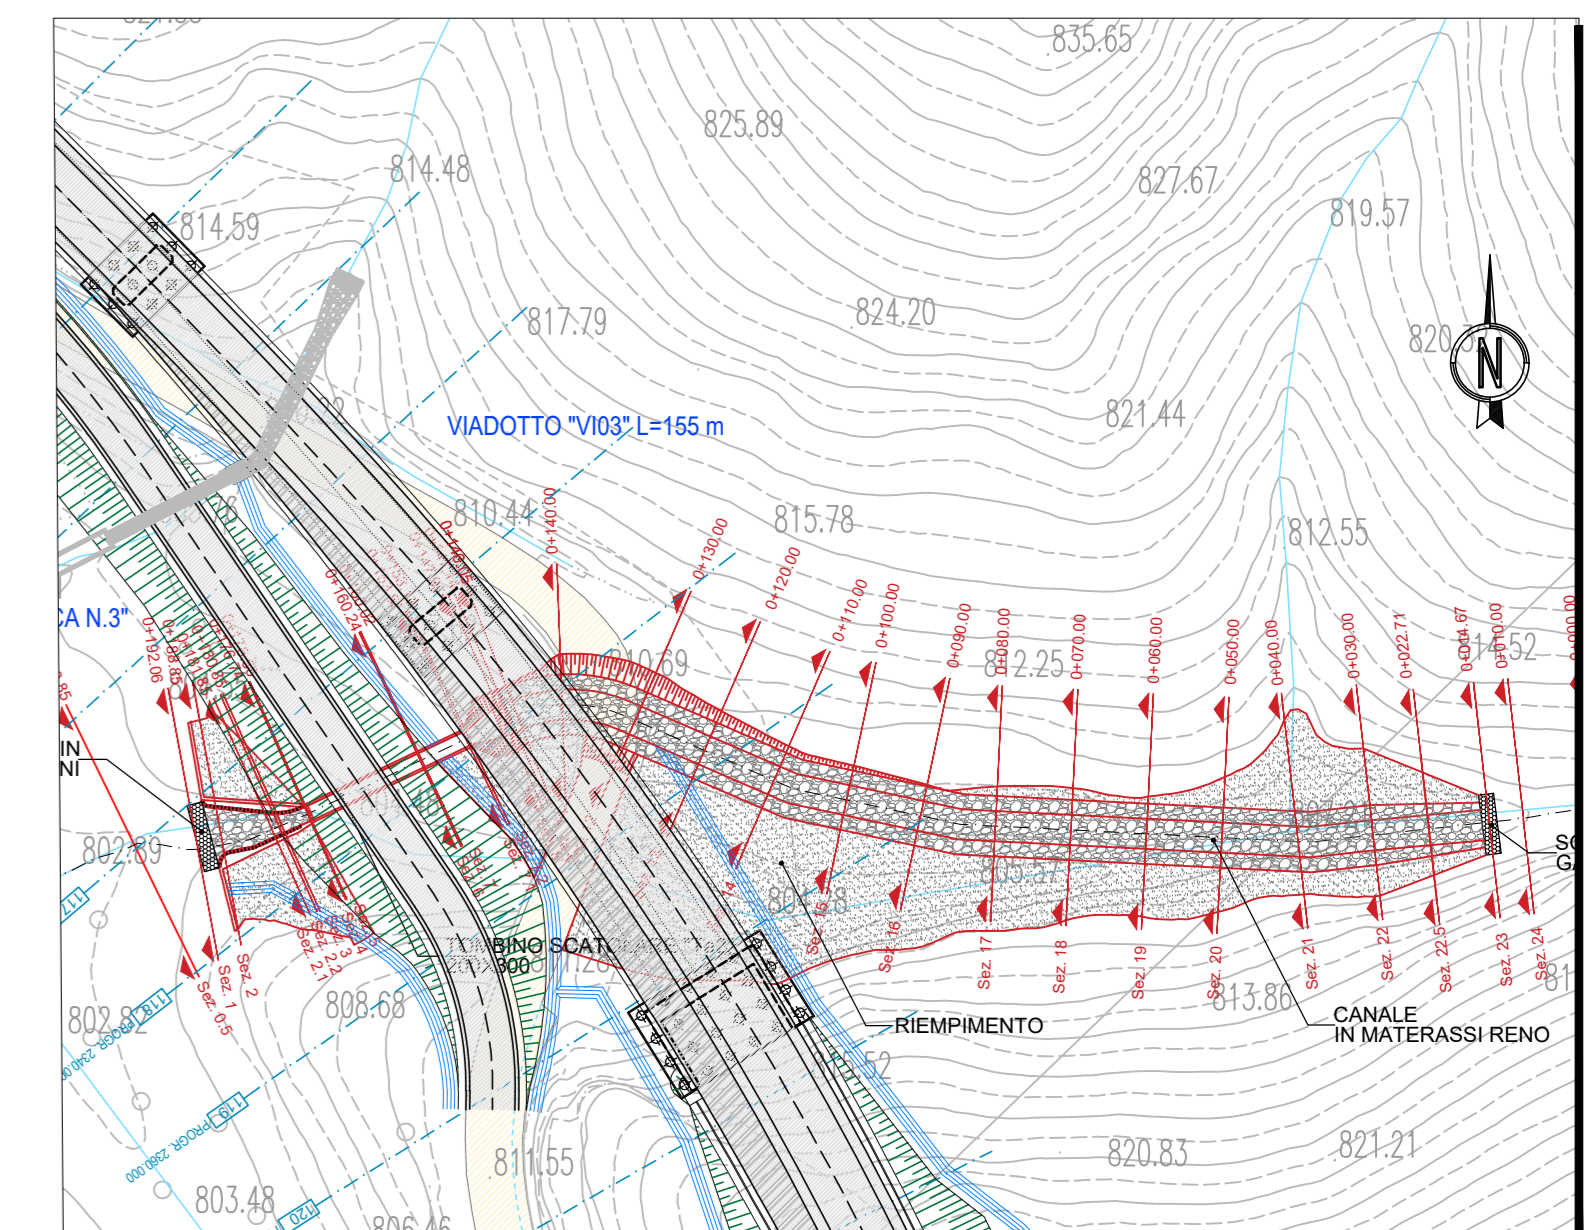

STRALCIO PLANIMETRICO 1:1.000

Legenda

- Gabioni 2x1x1
- Materassi Reno
- Q (TR 200)



**ANAS S.p.A.**  
Direzione Progettazione e Realizzazione Lavori

**S.S. 389 TRONCO VILLANOVA - LANUSEI - TORTOLI**  
**LOTTO BIVIO VILLAGRANDE - SVINCOLO DI ARZANA**  
DAL Km 51+100,00 DELLA S.S. 389 VAR AL Km 177+930,00 DELLA S.S. 389

PROGETTO DEFINITIVO COD. CA22

PROGETTAZIONE: ANAS - DIREZIONE PROGETTAZIONE E REALIZZAZIONE LAVORI

<p>PROGETTISTA E RESPONSABILE INTEGRATORE PRESTAZIONI SPECIALISTICHE</p> <p>Ing. M. RASIMELLI Oltre Ingegneri Pratici di Perugia n° 4632</p>		<p>IL GRUPPO DI PROGETTAZIONE:</p> <p><b>rpa</b> <b>infra</b></p> <p>Ing. D. BONARDIS Ing. M. PROCCACCI Ing. P. LOSPENNATO Ing. R. CERUIGLIANI Ing. S. FELLEGRINI Ing. M. CASARFINI Ing. M. PILLI Geom. M. SINAGLIA Ing. M. MARELLI Ing. A. LUSCA</p>	
<p>IL RESPONSABILE DEL S.I.A.</p> <p>Arch. E. RASIMELLI</p>		<p><b>PINI</b> PINI SWISS ENGINEERS SA</p> <p>SWISS MANDANTE</p>	
<p>IL GEOLOGO</p> <p>Dott. S. SPAZZOLI</p>		<p><b>PINI</b> PINI SWISS ENGINEERS Srl</p> <p>ITALIA MANDANTE</p>	
<p>COORDINATORE PER LA SICUREZZA IN FASE DI PROGETTAZIONE</p> <p>Ing. L. IOVINE</p>		<p>COORDINATORE PER LA SICUREZZA IN FASE DI PROGETTAZIONE</p> <p>Ing. F. RUGGIERI</p>	
<p>VISTO: IL RESP. DEL PROCEDIMENTO</p> <p>Ing. F. RUGGIERI</p>		<p>PROTOCOLLO DATA:</p>	

CODICE PROGETTO		NOME FILE		REVISIONE	
P00_ID00_IDR_DC01_A		P00_ID00_IDR_DC01		A	
D					
C					
B					
A	PRIMA EMISSIONE	SETTEMBRE 2020	BENEMO	LOSPENNATO	RASIMELLI
REV.	DESCRIZIONE	DATA	REDATTO	VERIFICATO	APPROVATO