



**LEGENDA**

- ALVEO NATURALE
- TRACCE SEZIONI MODELLO HEC RAS
- AREA ESONDAZIONE TR 200 ANNI



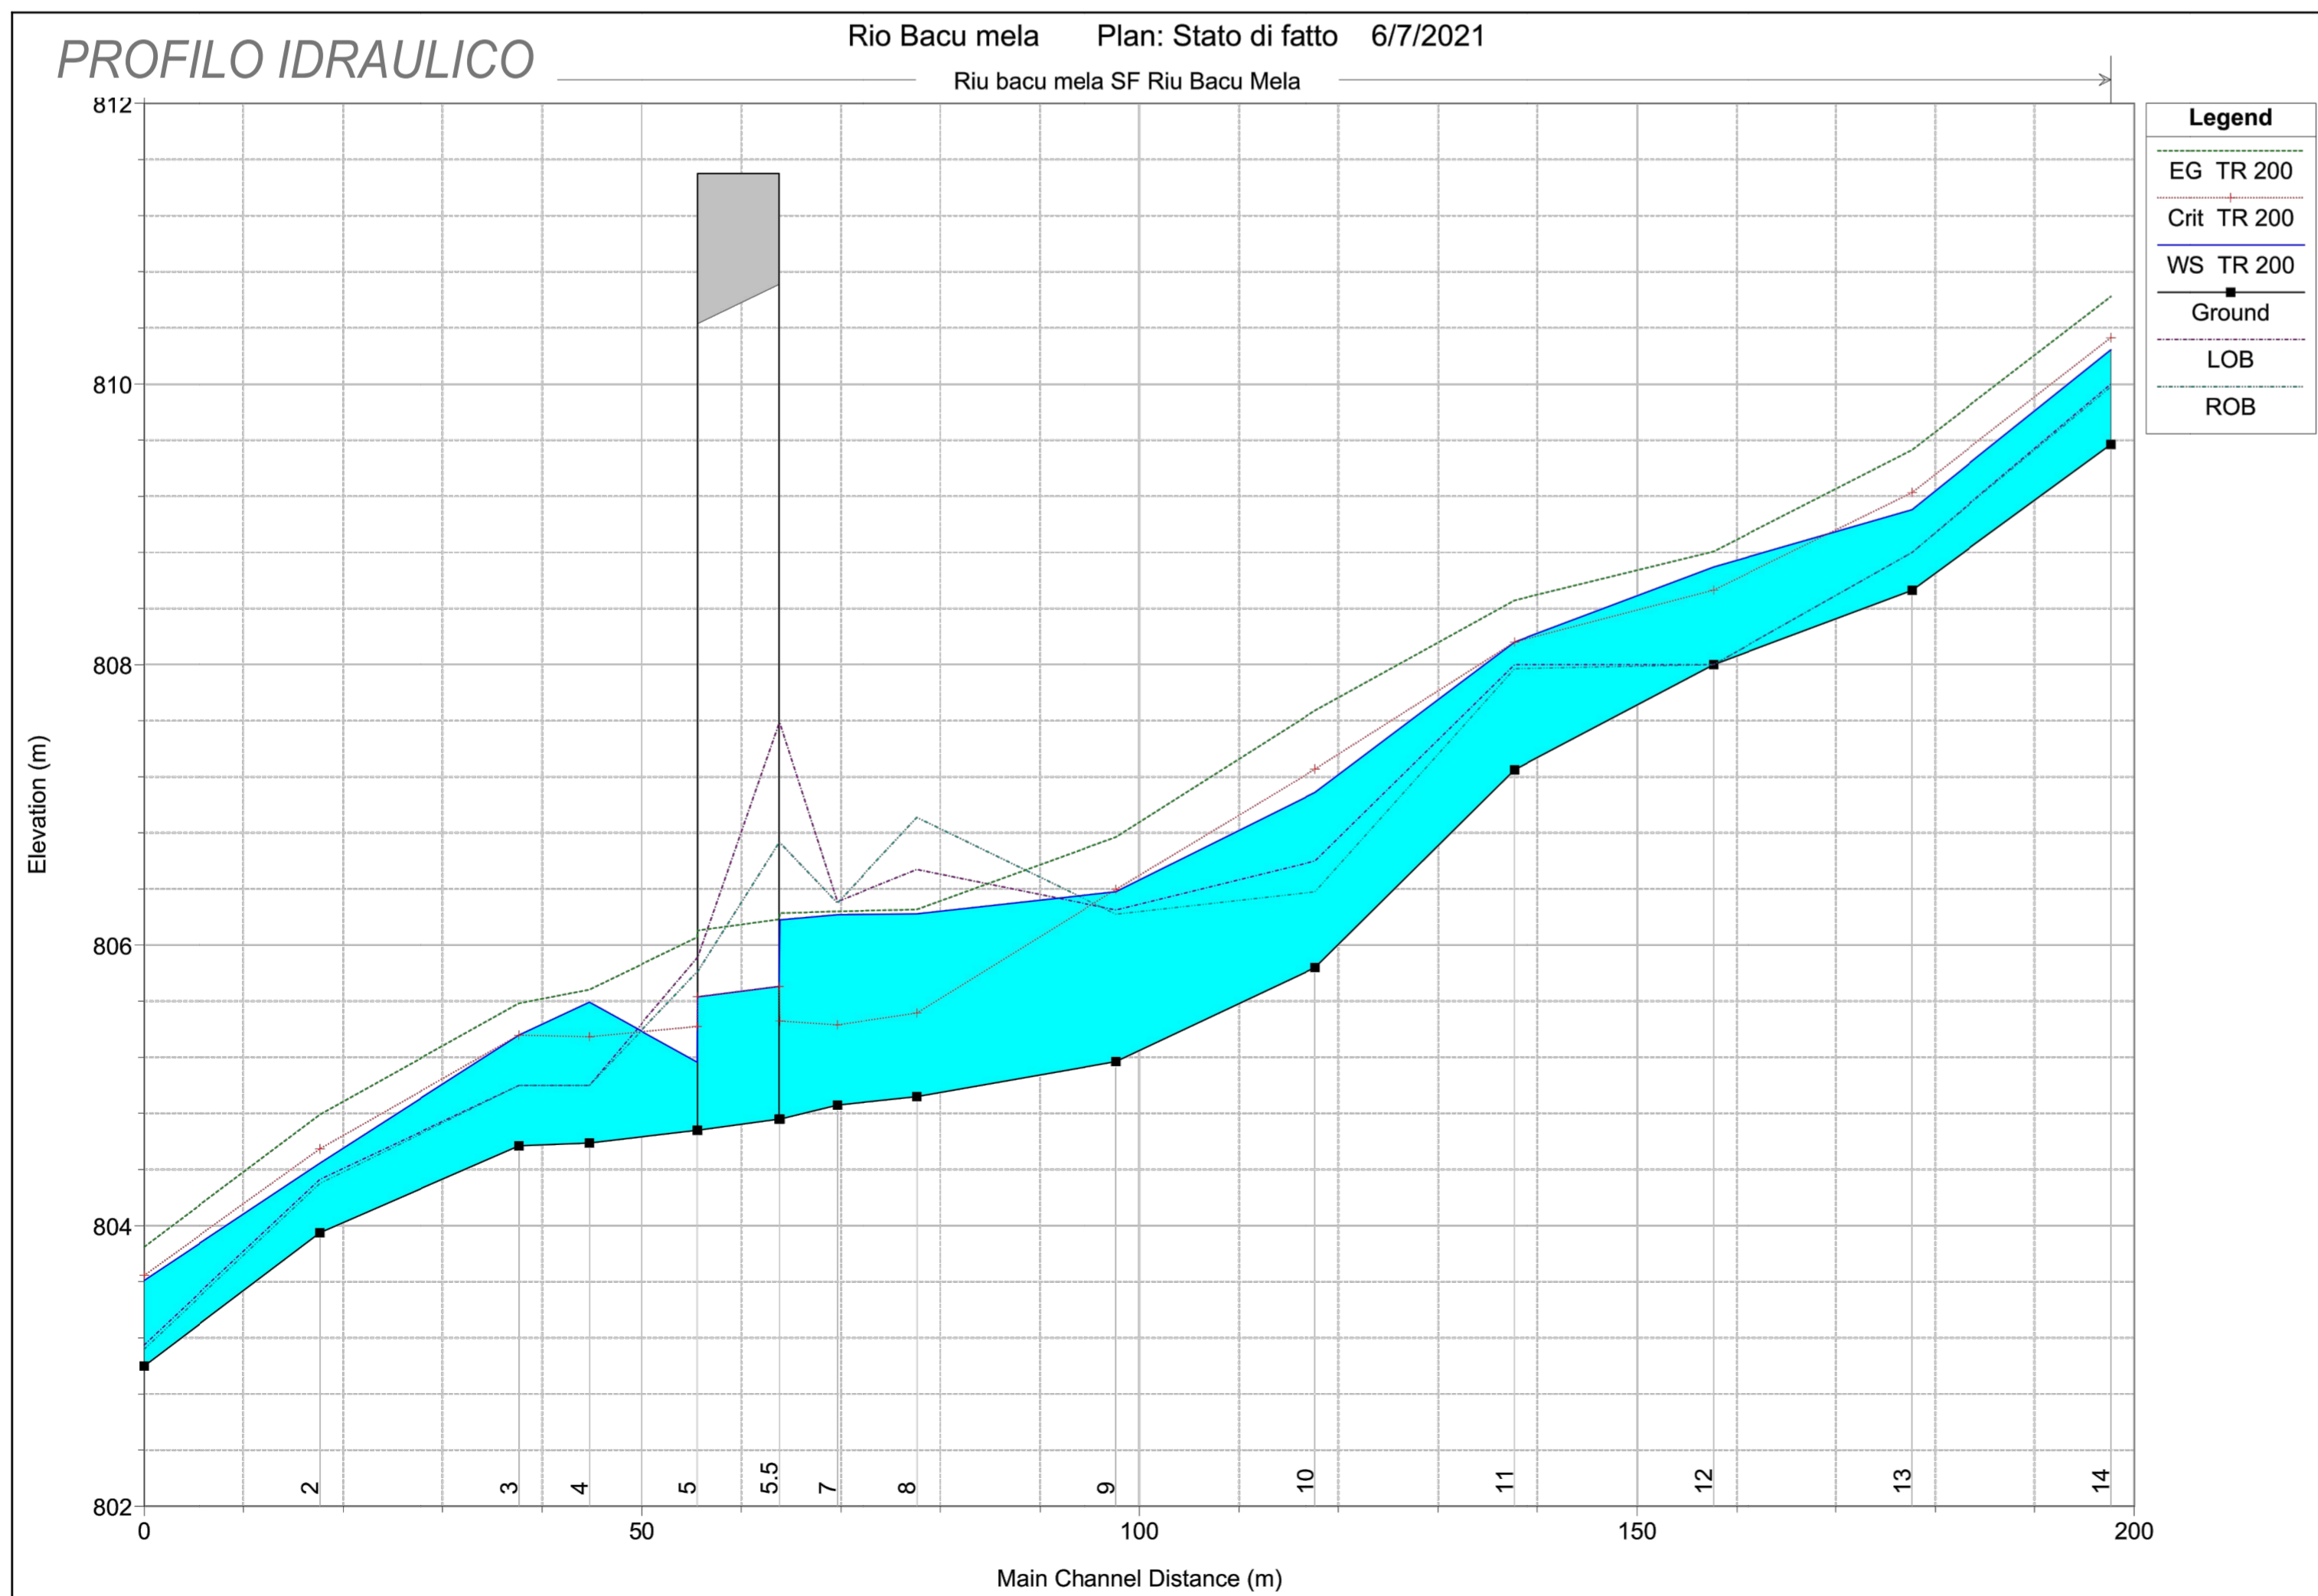

**ANAS S.p.A.**  
Direzione Progettazione e Realizzazione Lavori

**S.S. 389 TRONCO VILLANOVA – LANUSEI - TORTOLI**  
**LOTTO BIVIO VILLAGRANDE - SVINCOLO DI ARZANA**  
DAL Km 51+100,00 DELLA S.S. 389 VAR AL Km 177+930,00 DELLA S.S. 389

**PROGETTO DEFINITIVO**

cod. CA22

PROGETTAZIONE: ANAS - DIREZIONE PROGETTAZIONE E REALIZZAZIONE LAVORI

**PROGETTISTA E RESPONSABILE INTEGRATORE PRESTAZIONI SPECIALISTICHE**  
Ing. M. RASIMELLI  
Ordine Ingegneri Provincia di Perugia n° 4632

**GRUPPO DI PROGETTAZIONE**  
Ing. D. BONADIES Ing. M. PROCACCI  
Ing. P. LOSPENNATO Ing. R. CERQUIGLINI  
Ing. S. PELLEGRINI Ing. M. CARAFFINI  
Ing. A. PÖLLI Geom. M. BINAGLIA  
Ing. M. MARELLI  
Ing. A. LUCIA




**IL RESPONSABILE DEL S.I.A.**  
Arch. E. RASIMELLI

**IL GEOLOGO**  
Dott. S. PIAZZOLI

**COORDINATORE PER LA SICUREZZA IN FASE DI PROGETTAZIONE**  
Ing. L. IOVINE

**VISTO: IL RESP. DEL PROCEDIMENTO**  
Ing. F. RUGGIERI

**IL GRUPPO DI PROGETTAZIONE:**

MANDATARIA

**PINI PINI SWISS ENGINEERS SA**  
SWISS  
MANDANTE

**PINI PINI SWISS ENGINEERS Srl**  
ITALIA  
MANDANTE

**IDROLOGIA E IDRAULICA**  
**OPERE DI ATTRAVERSAMENTO IDRAULICO**  
**INALVEAZIONE "RIU BACU MELA"**  
**AREE DI ESONDAZIONE TR 200 ANNI ANTE OPERA - PLANIMETRIA E PROFILO**

CODICE PROGETTO		NOME FILE		REVISIONE	
PROGETTO	LIV. PROG. N. PROG.	P00_O100_IDR_PL04_A			
D	P	2002	CODICE ELAB.	P00O100IDRPL04	A VARIE
D	C				
B					
A	PRIMA EMISSIONE	SETTEMBRE 2020	BENEMIO	LOSPENNATO	RASIMELLI
REV.	DESCRIZIONE	DATA	REDATTO	VERIFICATO	APPROVATO