


- LEGENDA**
- ALVEO NATURALE
  - TRACCE SEZIONI MODELLO HEC RAS
  - AREA ESONDAZIONE TR 200 ANNI



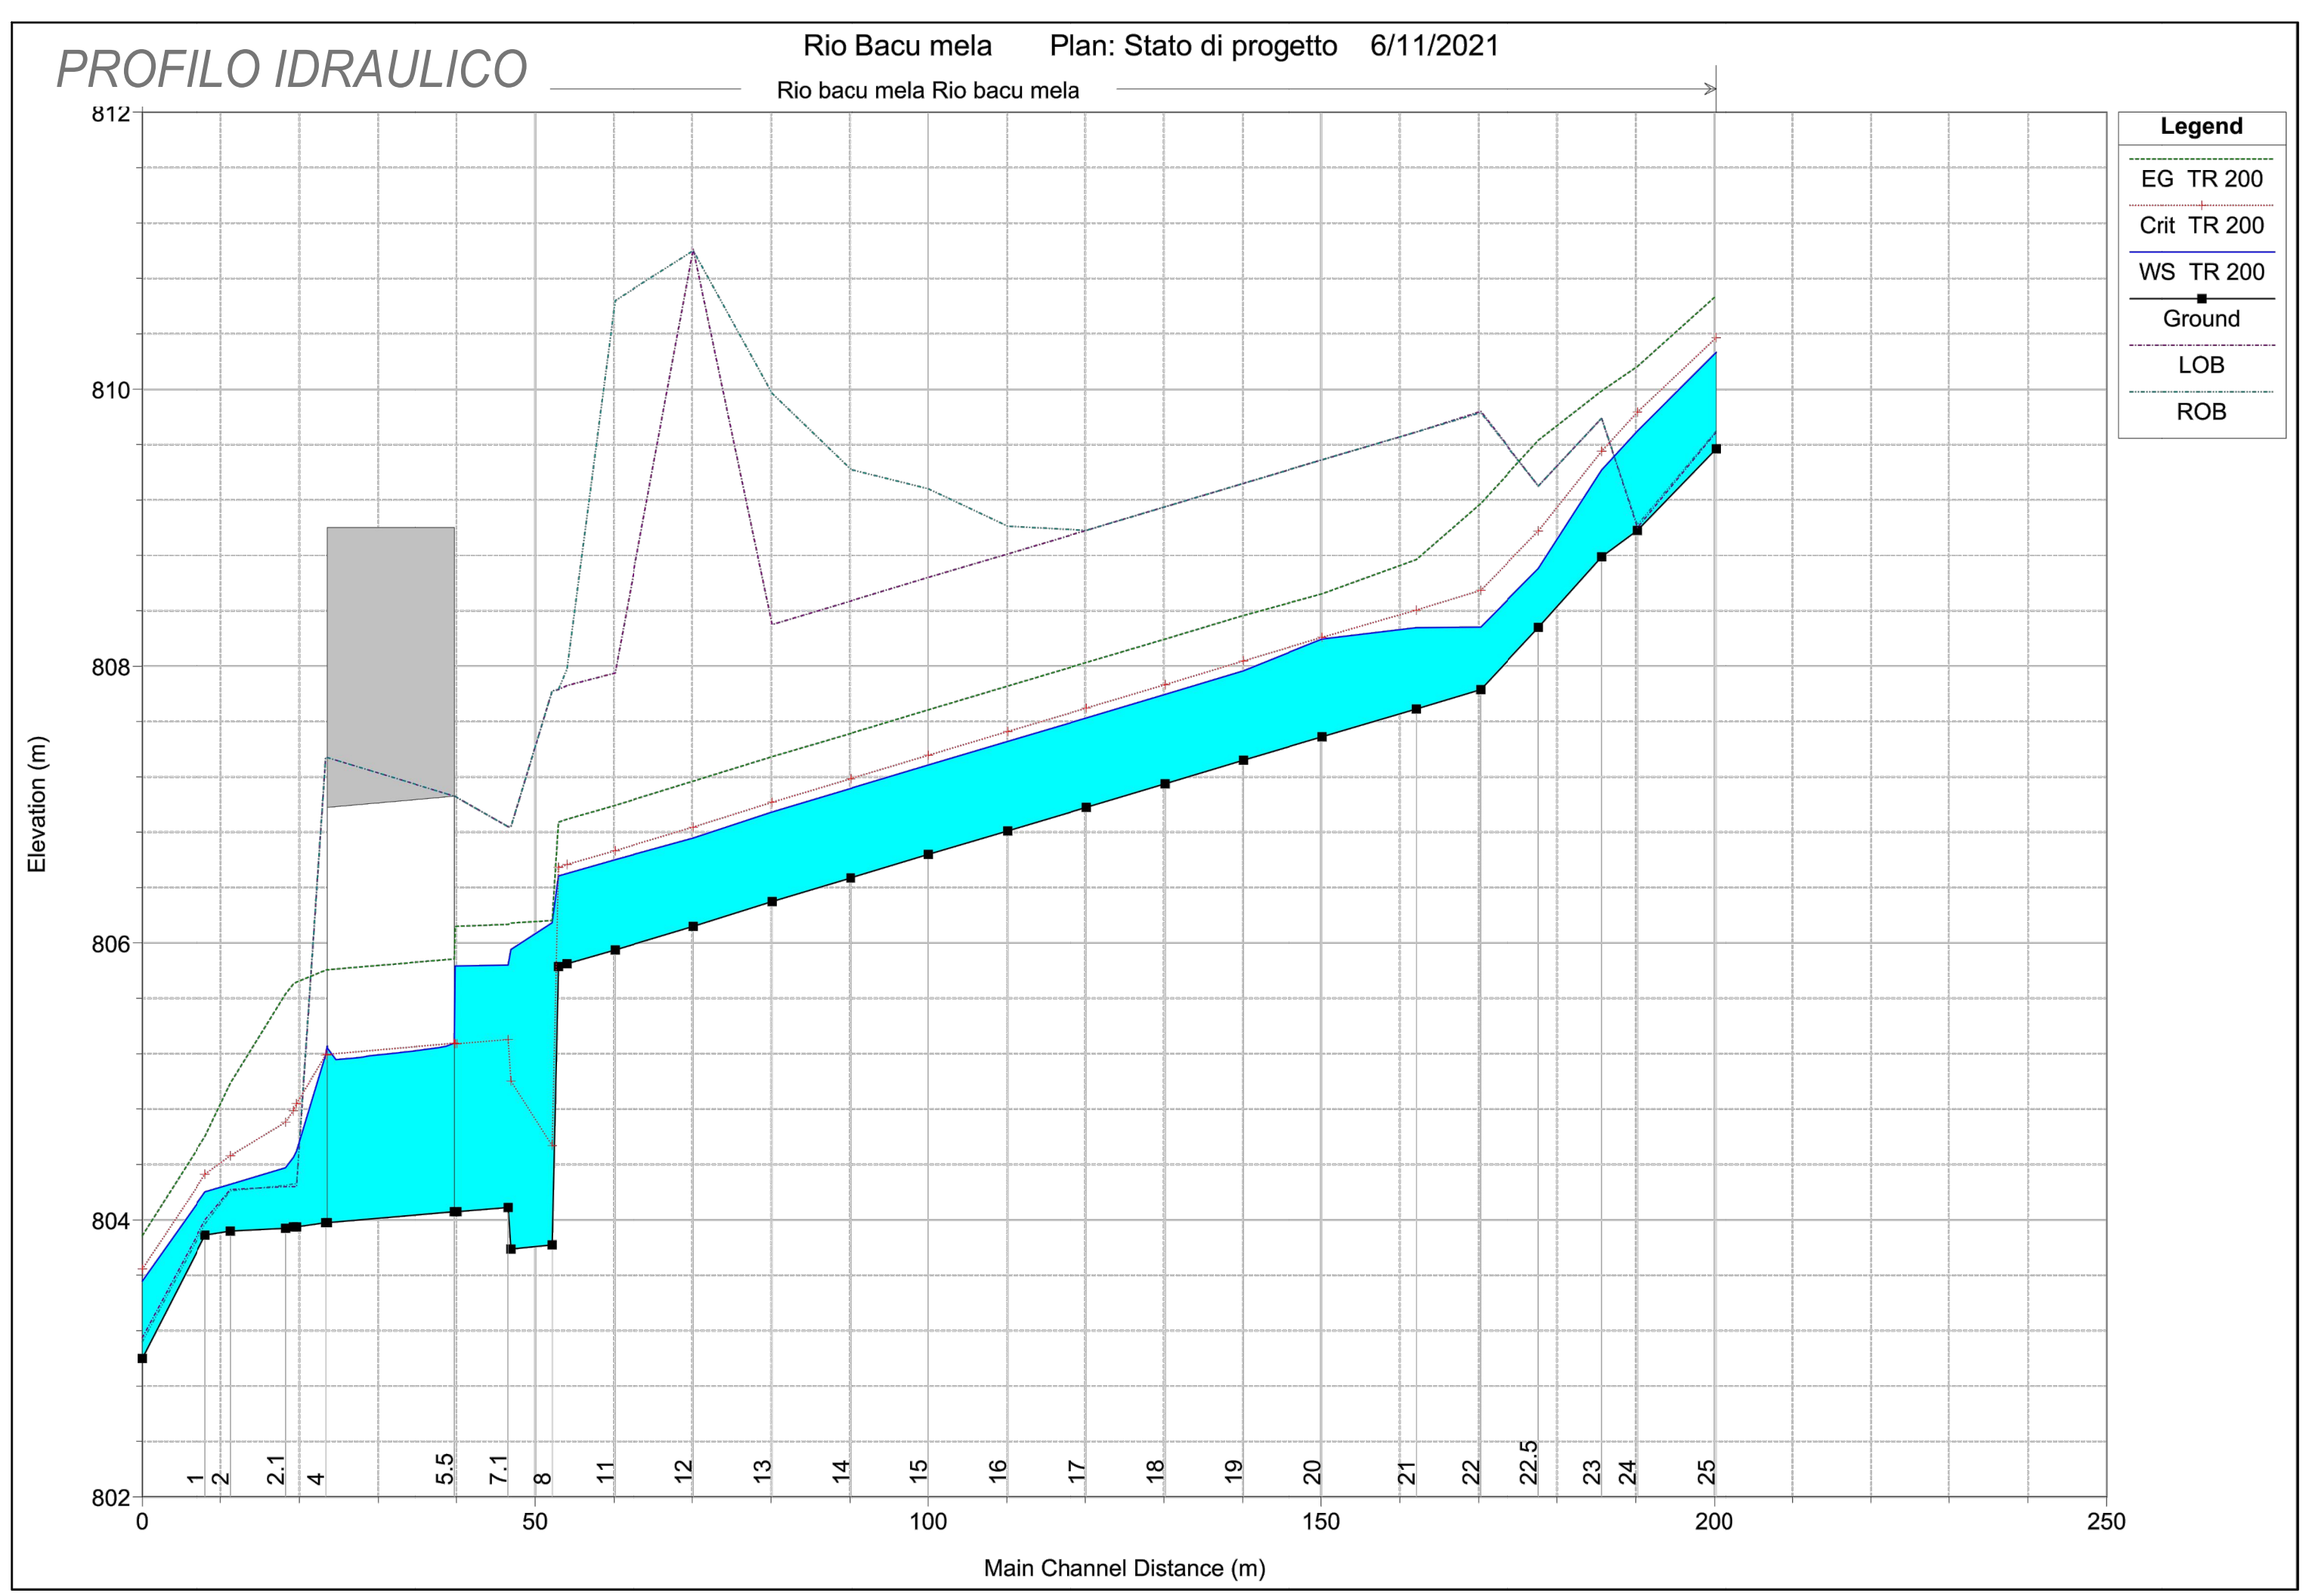

**ANAS S.p.A.**  
Direzione Progettazione e Realizzazione Lavori

**S.S. 389 TRONCO VILLANOVA – LANUSEI - TORTOLI**  
**LOTTO BIVIO VILLAGRANDE - SVINCOLO DI ARZANA**  
DAL Km 51+100,00 DELLA S.S. 389 VAR AL Km 177+930,00 DELLA S.S. 389

---

**PROGETTO DEFINITIVO**

cod. CA22

---

PROGETTAZIONE: ANAS - DIREZIONE PROGETTAZIONE E REALIZZAZIONE LAVORI

**PROGETTISTA E RESPONSABILE INTEGRATORE PRESTAZIONI SPECIALISTICHE**  
Ing. M. RASIMELLI  
*Ordine Ingegneri Provincia di Perugia n° 4632*

**GRUPPO DI PROGETTAZIONE**  
Ing. D. BONADIES Ing. M. PROCACCI  
Ing. P. LOSPENNATO Ing. R. CERQUIGLINI  
Ing. S. PELLEGRINI Ing. M. CARAFFINI  
Ing. A. PÖLLI Geom. M. BINAGLIA  
Ing. M. MARELLI  
Ing. A. LUCIA


**IL RESPONSABILE DEL S.I.A.**  
Arch. E. RASIMELLI


**IL GEOLOGO**  
Dott. S. PIAZZOLI

**COORDINATORE PER LA SICUREZZA IN FASE DI PROGETTAZIONE**  
Ing. L. IOVINE

**VISTO: IL RESP. DEL PROCEDIMENTO**  
Ing. F. RUGGIERI

**IL GRUPPO DI PROGETTAZIONE:**





MANDATARIA

**PINI PINI SWISS ENGINEERS SA**  
SWISS  
MANDANTE

**PINI PINI SWISS ENGINEERS Srl**  
ITALIA  
MANDANTE

---

**IDROLOGIA E IDRAULICA**  
**OPERE DI ATTRAVERSAMENTO IDRAULICO**  
**INALVEAZIONE "RIU BACU MELA"**  
**AREE DI ESONDAZIONE TR 200 ANNI POST OPERA - PLANIMETRIA E PROFILO**

CODICE PROGETTO		NOME FILE		REVISIONE	
P00_0100_IDR_PL05_A		P00_0100_IDR_PL05_A		A	
PROGETTO	LIV. PROG.	N. PROG.	CODICE ELAB.	VARIE	
D	D	2002	P000100IDRPL05	A	VARIE
D					
C					
B					
A	PRIMA EMISSIONE	SETTEMBRE 2020	BENEMIO	LOSPENNATO	RASIMELLI
REV.	DESCRIZIONE	DATA	REDATTO	VERIFICATO	APPROVATO