



STRALCIO PLANIMETRICO 1:500

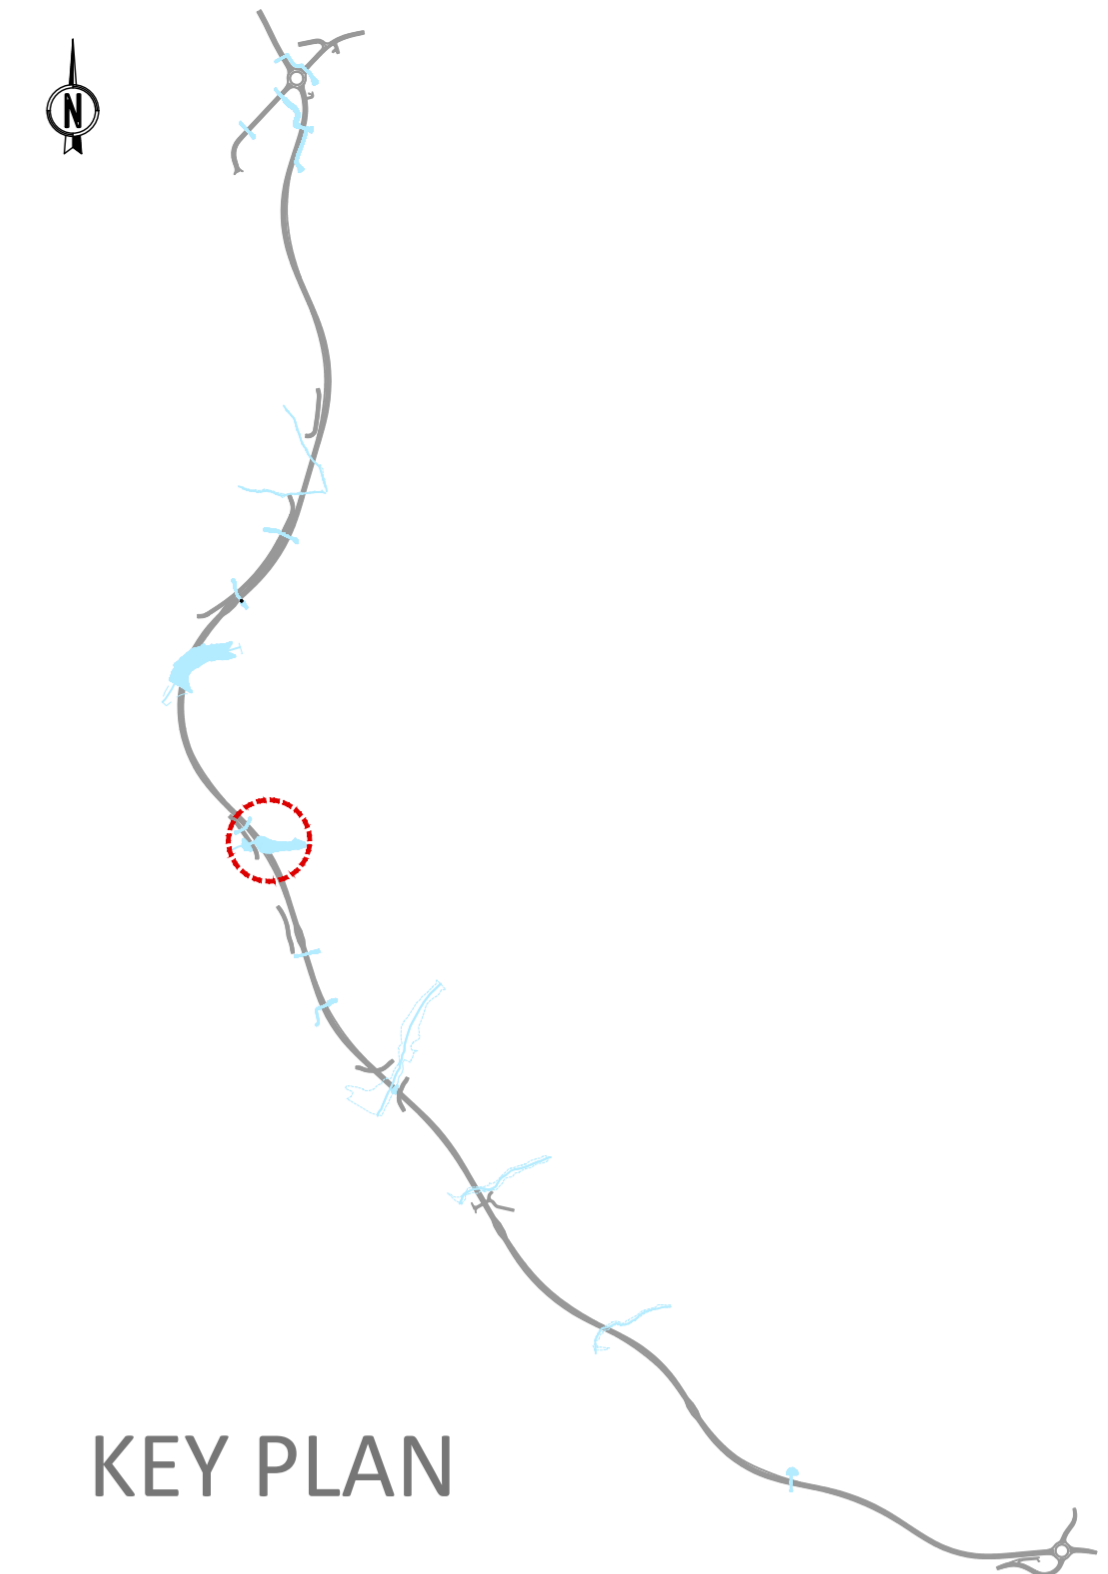

LEGENDA

- ALVEO NATURALE
- TRACCE SEZIONI ANTE OPERAM
- TRACCE SEZIONI POST OPERAM
- LIMITE AREA ESONDABILE TR 200 ANNI ANTE OPERAM
- LIMITE AREA ESONDABILE TR 200 ANNI POST OPERAM

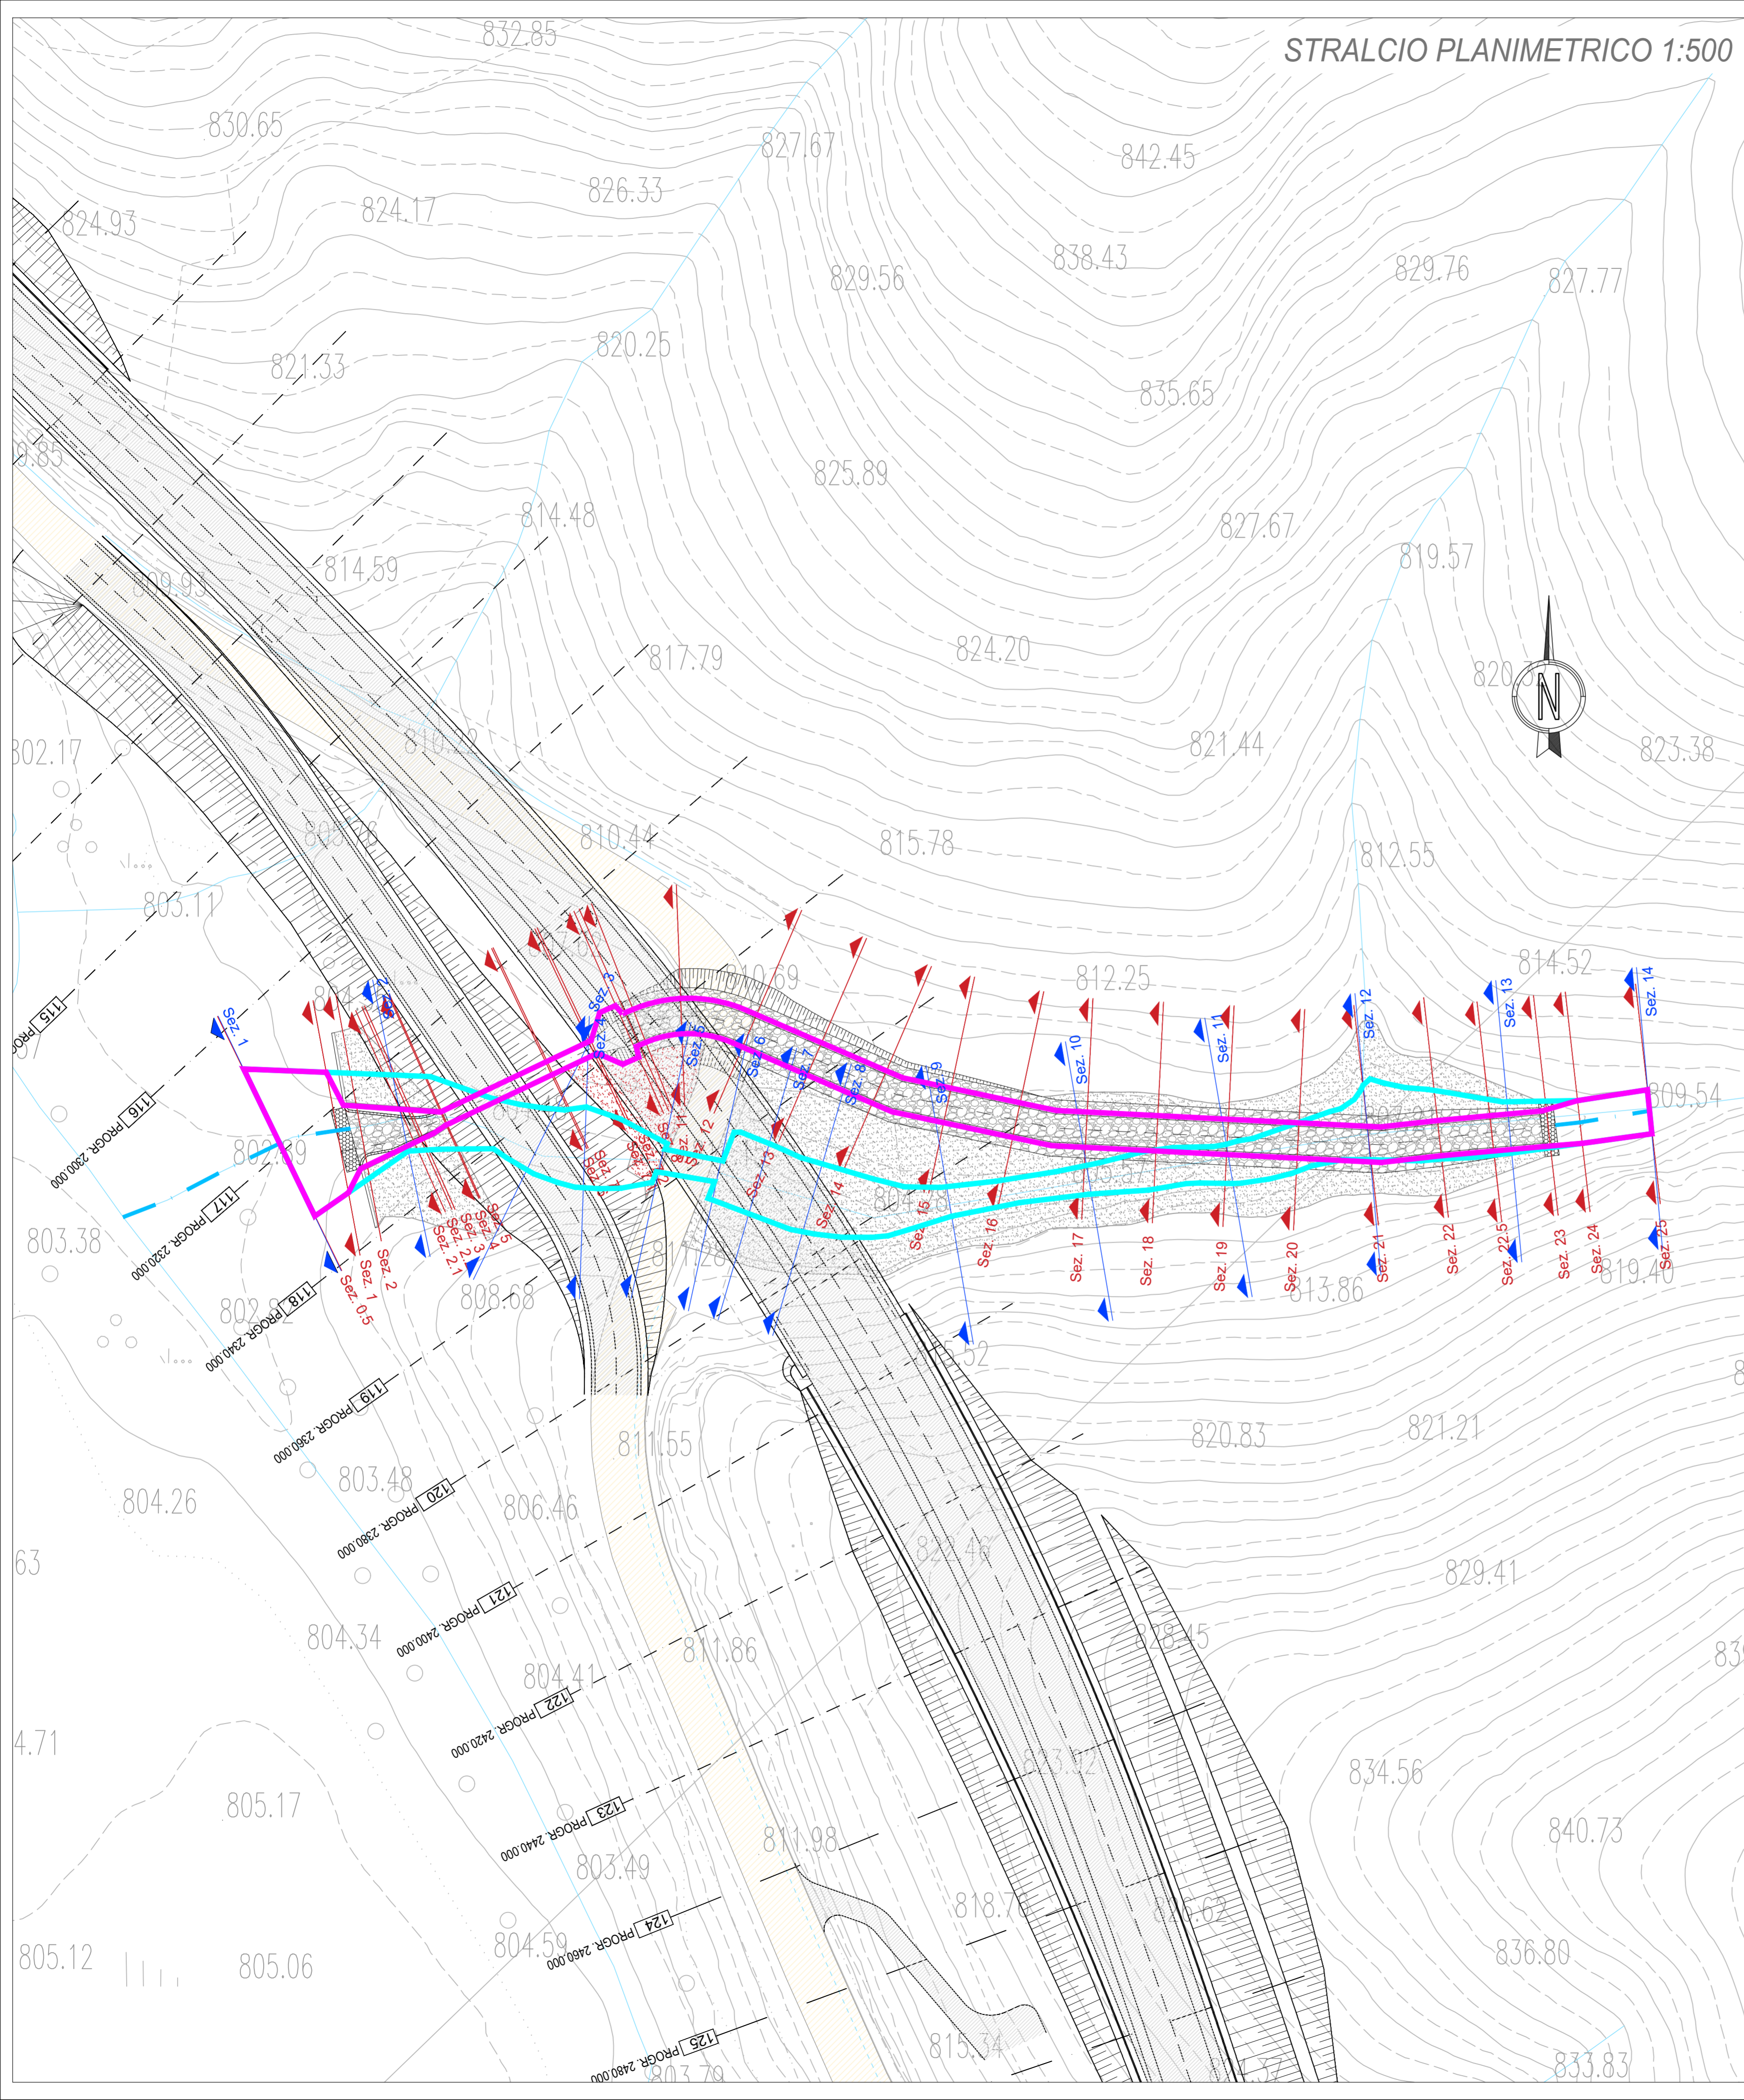

**ANAS S.p.A.**  
Direzione Progettazione e Realizzazione Lavori

**S.S. 389 TRONCO VILLANOVA – LANUSEI - TORTOLI**  
**LOTTO BIVIO VILLAGRANDE - SVINCOLO DI ARZANA**  
DAL Km 51+100,00 DELLA S.S. 389 VAR AL Km 177+930,00 DELLA S.S. 389

PROGETTO DEFINITIVO

cod. CA22

PROGETTAZIONE: ANAS - DIREZIONE PROGETTAZIONE E REALIZZAZIONE LAVORI

**PROGETTISTA E RESPONSABILE INTEGRATORE PRESTAZIONI SPECIALISTICHE**  
Ing. M. RASIMELLI  
Ordine Ingegneri Provincia di Perugia n° 4632

**GRUPPO DI PROGETTAZIONE**  
Ing. D. BONADIES Ing. M. PROCACCI  
Ing. P. LOSPENNATO Ing. R. CERQUIGLIONI  
Ing. S. PELLEGRINI Ing. M. CARAFFINI  
Ing. A. POLLI Geom. M. BINAGLIA  
Ing. M. MARELLI  
Ing. A. LUCIA

**IL RESPONSABILE DEL S.I.A.**  
Arch. E. RASIMELLI

**IL GEOLOGO**  
Dott. S. PIAZZOLI

**COORDINATORE PER LA SICUREZZA IN FASE DI PROGETTAZIONE**  
Ing. L. IOVINE

**VISTO: IL RESP. DEL PROCEDIMENTO**  
Ing. F. RUGGIERI

**IL GRUPPO DI PROGETTAZIONE:**




MANDATARIA

**PINI PINI SWISS ENGINEERS SA**  
SWISS  
MANDANTE

**PINI PINI SWISS ENGINEERS Srl**  
ITALIA  
MANDANTE

PROTOCOLLO

DATA:

IDROLOGIA E IDRAULICA OPERE DI ATTRAVERSAIMENTO IDRAULICO INALVEAZIONE "RIU BACU MELA" - AREE DI ESONDAZIONE TR 200 ANNI PLANIMETRIA DI CONFRONTO ANTE OPERA E POST OPERA					
CODICE PROGETTO		NOME FILE		REVISIONE	
P00CA22		P00_OI00_IDR_PL06_A		A	
PROGETTO	LV. PROG.	N. PROG.	CODICE ELAB.		VARIE
D			P00O100IDRPL06		
C					
B					
A	PRIMA EMISSIONE	SETTEMBRE 2020	BENEMIO	LOSPENNATO	RASIMELLI
REV.	DESCRIZIONE	DATA	REDATTO	VERIFICATO	APPROVATO