




SEZIONE LONGITUDINALE
SCALA 1:100

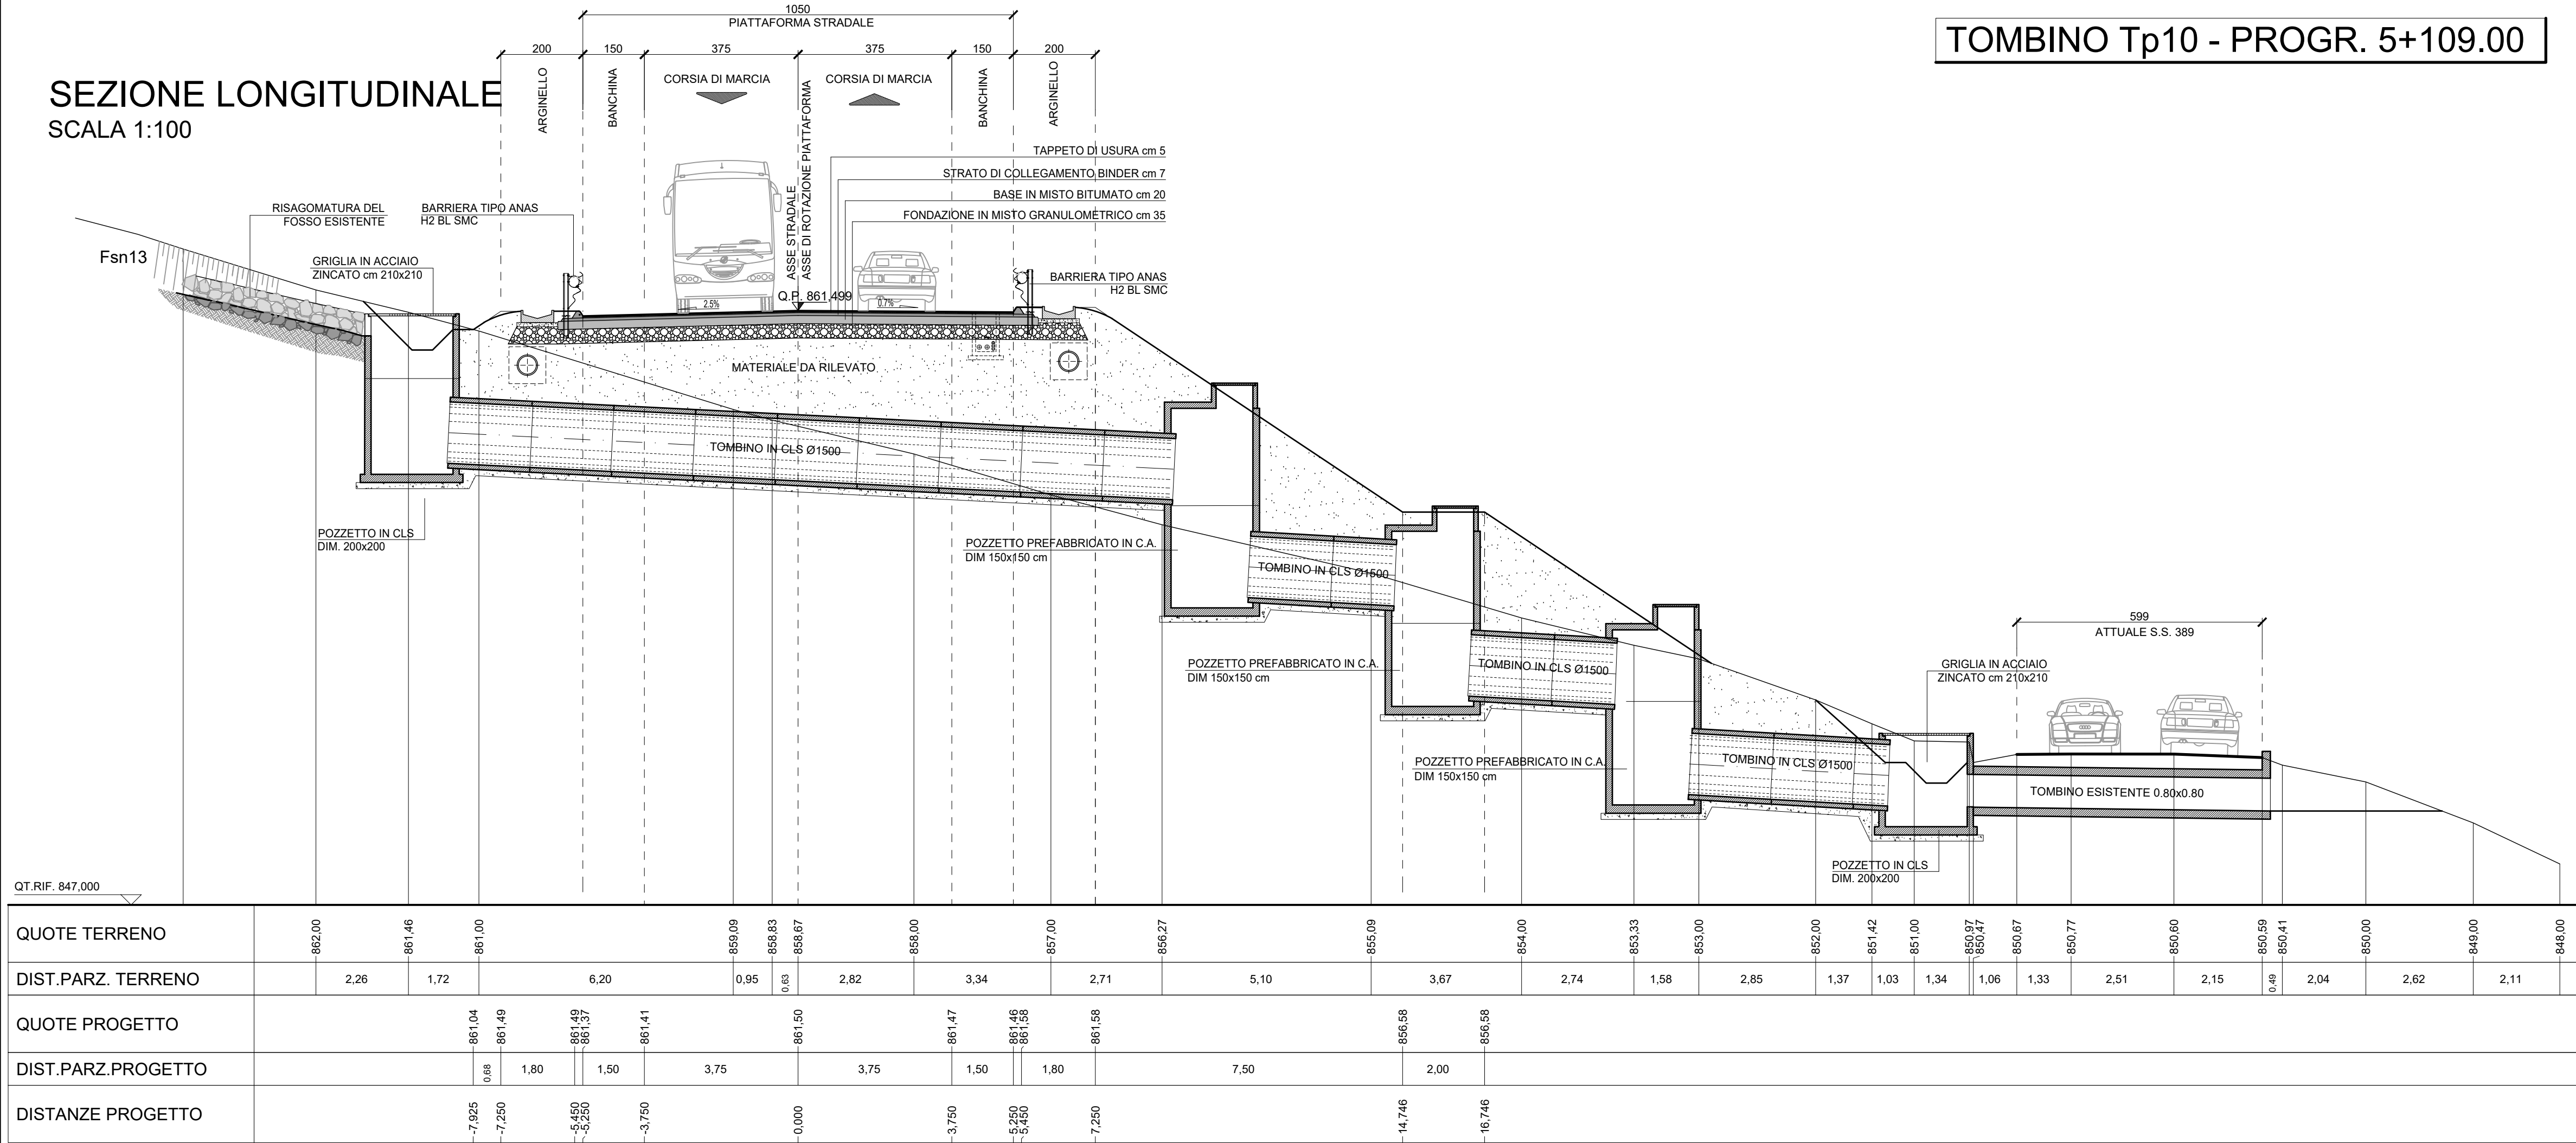

TOMBINO Tp10 - PROGR. 5+109.00

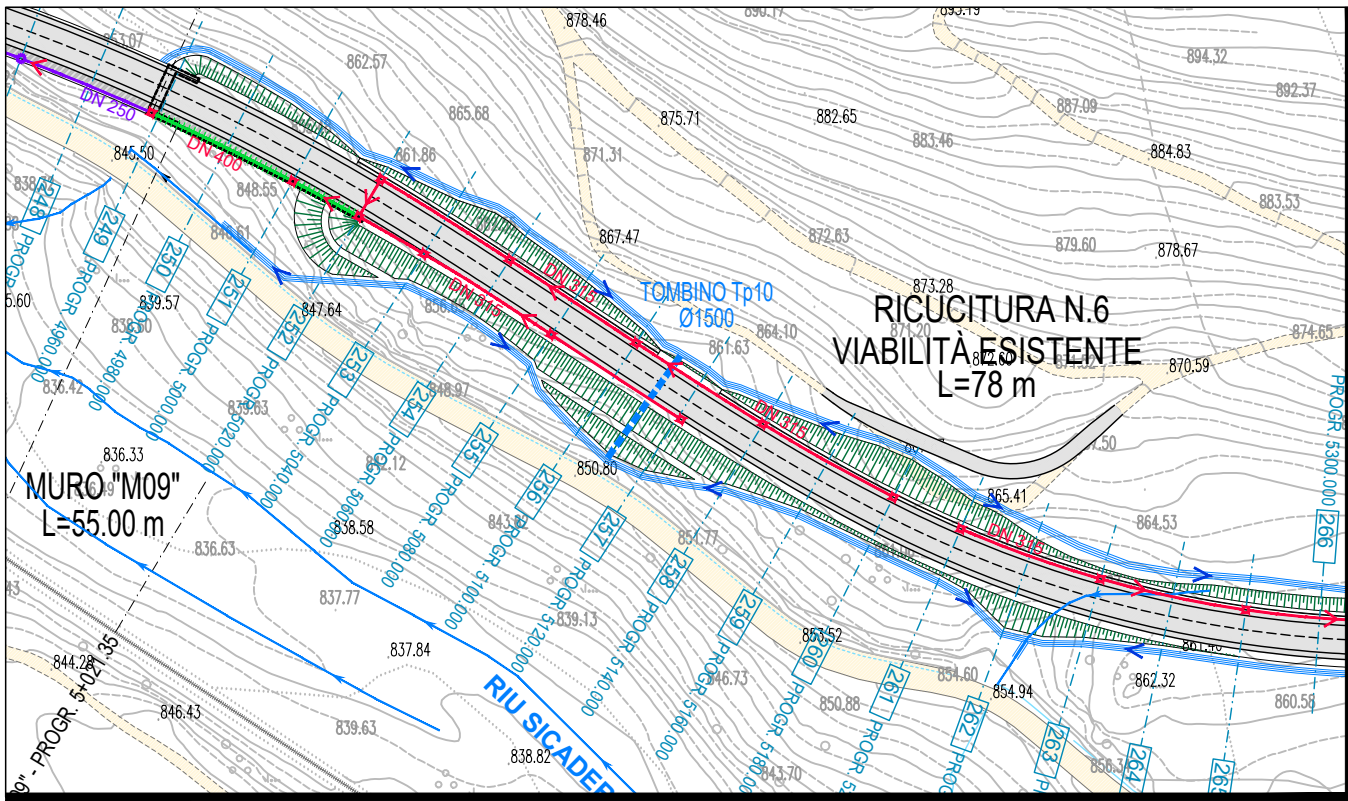


TOMBINO Tp10 - STRALCIO PLANIMETRICO 1:2.000

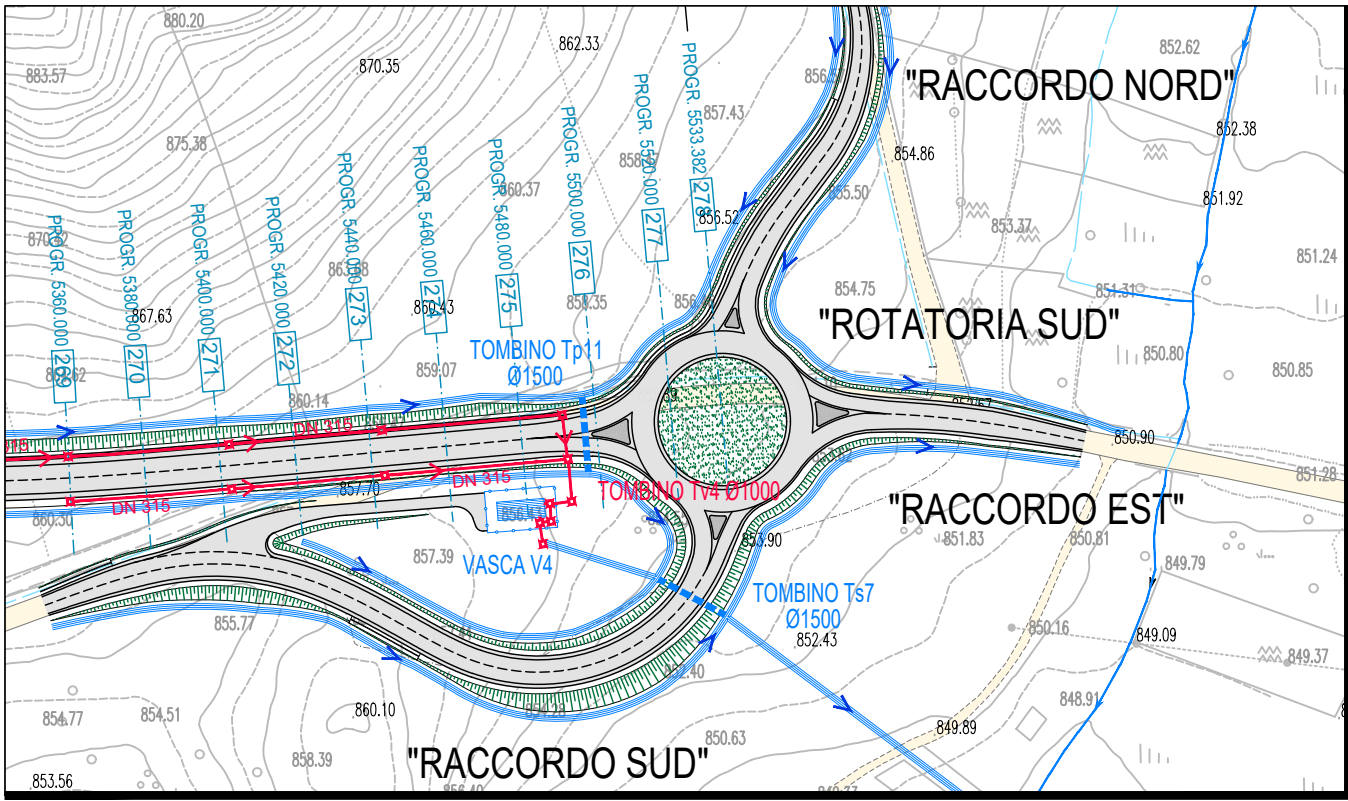

TOMBINO Tp11 - STRALCIO PLANIMETRICO 1:2.000

SEZIONE LONGITUDINALE
SCALA 1:100

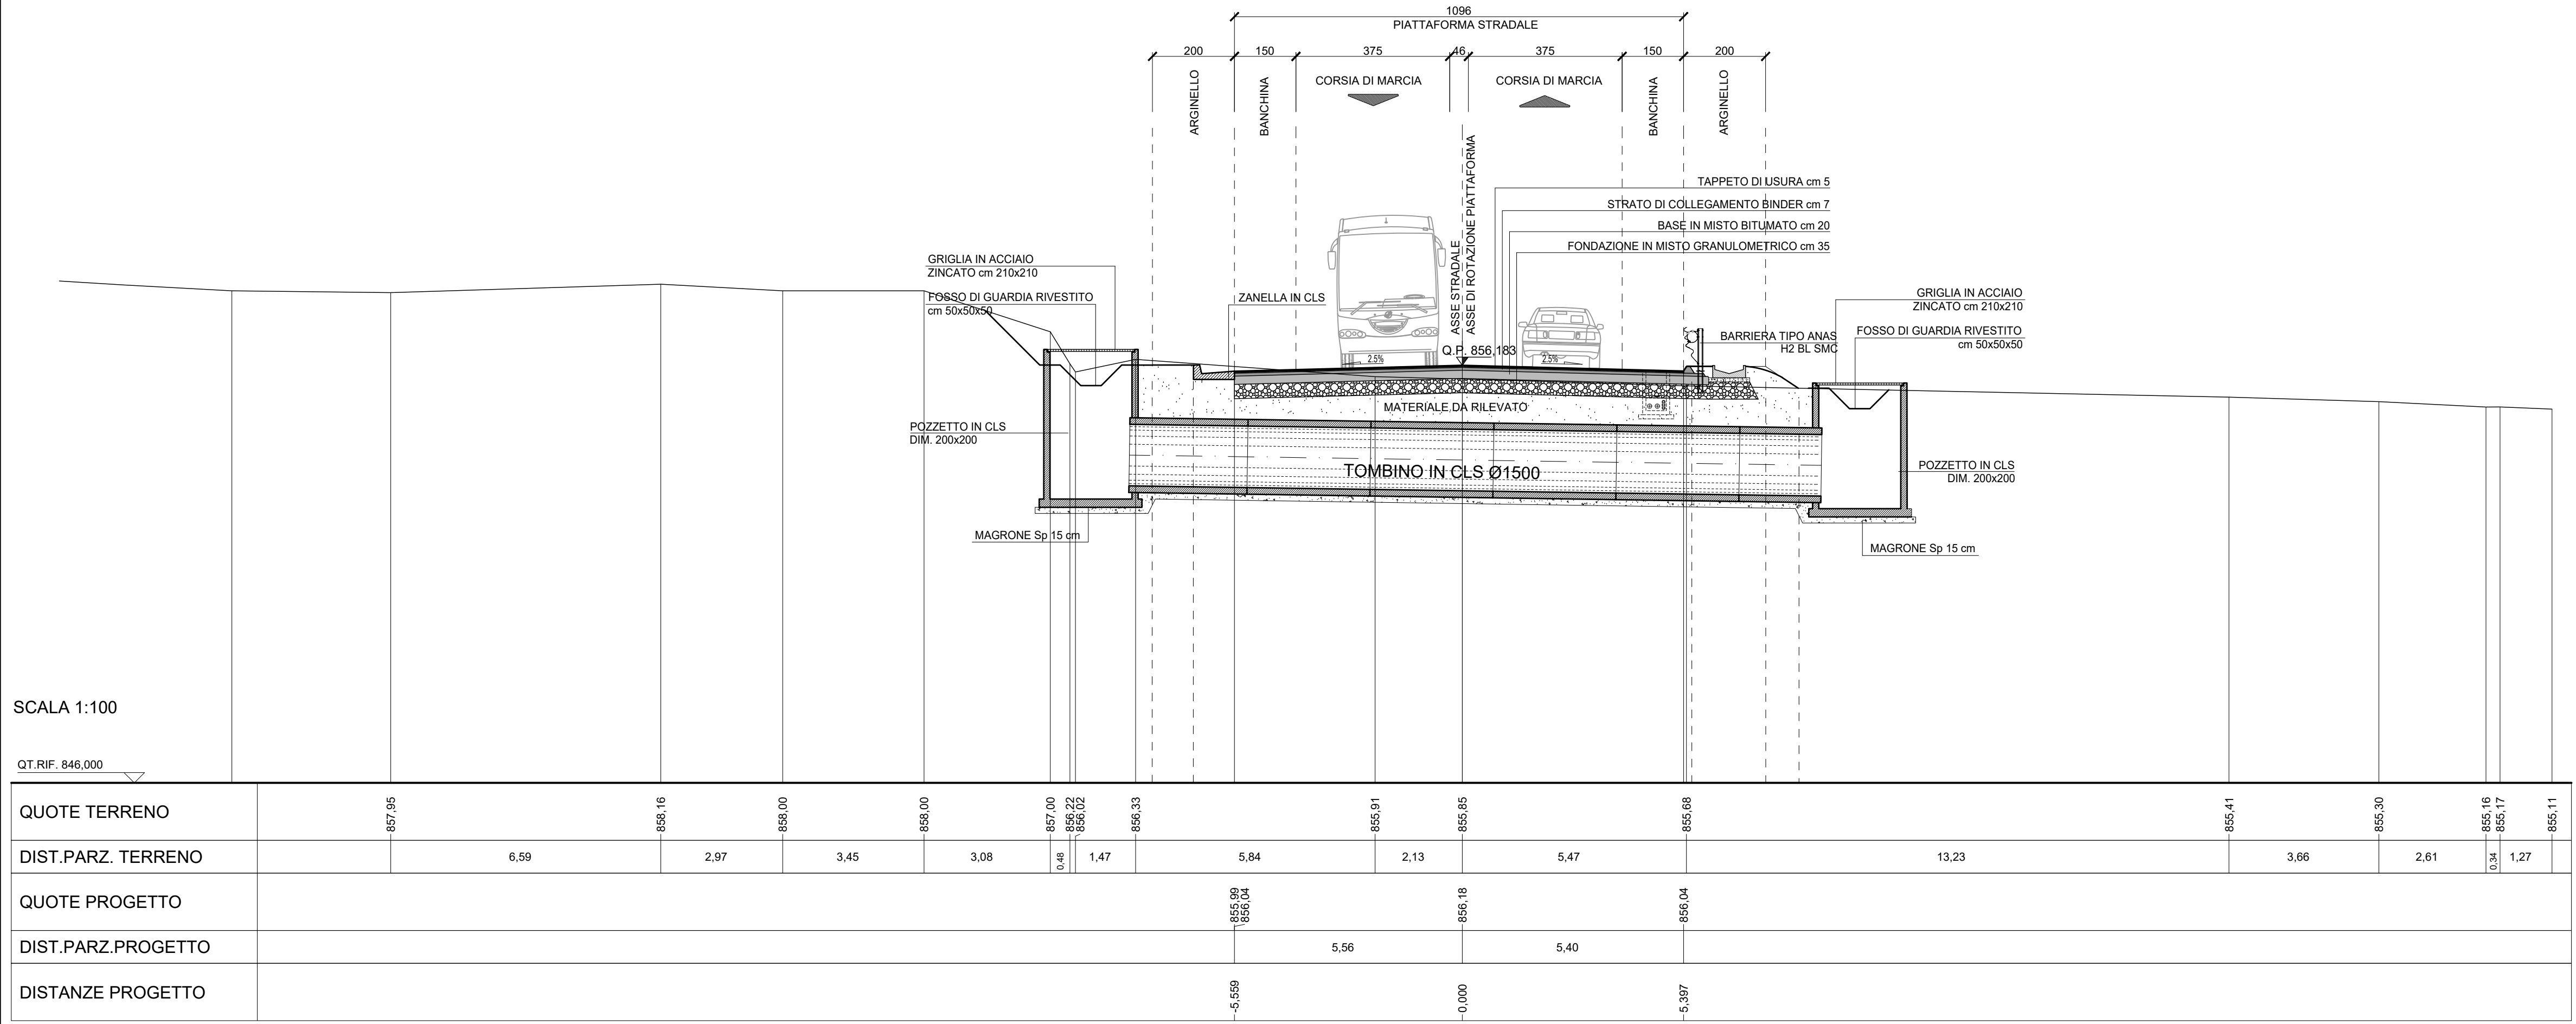

TOMBINO Tp11 - PROGR. 5+497.00



ANAS S.p.A.

Direzione Progettazione e Realizzazione Lavori

S.S. 389 TRONCO VILLANOVA – LANUSEI - TORTOLÌ
LOTTO BIVIO VILLAGRANDE - SVINCOLO DI ARZANA
DAL Km 51+100,00 DELLA S.S. 389 VAR AL Km 177+930,00 DELLA S.S. 389

PROGETTO DEFINITIVO

COD. CA22

PROGETTAZIONE: ANAS - DIREZIONE PROGETTAZIONE E REALIZZAZIONE LAVORI

PROGETTISTA E RESPONSABILE INTEGRATORE PRESTAZIONI SPECIALISTICHE

Ing. M. RASIMELLI

Online: [Villanova - Tortolì - Arzana](#)

GRUPPO DI PROGETTAZIONE

Ing. D. BONADIES Ing. M. PROCACCI

Ing. P. LOSPENNATO Ing. R. CERQUIGLINI

Ing. S. PELLEGRINI Ing. M. CARAFFINI

Ing. A. POLLI Geom. M. BINAGLIA

Ing. M. MARELLI

Ing. A. LUCIA

IL RESPONSABILE DEL S.I.A.

Arch. E. RASIMELLI

IL GEOLOGO

Dott. S. PIAZZOLI

COORDINATORE PER LA SICUREZZA IN FASE DI PROGETTAZIONE

Ing. L. IOVINE

VISTO: IL RESP. DEL PROCEDIMENTO

Ing. F. RUGGIERI

IL GRUPPO DI PROGETTAZIONE:

rpa

CONFERMA DEL PROGETTO

MANDATARIA

PINI

PINI SWISS ENGINEERS SA

SWISS

MANDANTE

PINI

PINI SWISS ENGINEERS Srl

ITALIA

MANDANTE

IDROLOGIA E IDRAULICA
OPERE DI ATTRAVERSAMENTO IDRAULICO

RACCORDO FOSSI DI GUARDIA
TOMBINO "Tp10" - PROG. 5+109.00 / TOMBINO "Tp11" - PROG. 5+573.00

CODICE PROGETTO

PROGETTO LIV. PROG. N. PROG.

DPCA22 D 2002

CODICE ELAB. P000100IDRSL05

REVISIONE

A 1:100

D

C

B

A PRIMA EMISSIONE

REV. DESCRIZIONE

SETTEMBRE 2020

BENEMIO

LOSPENNATO

RASIMELLI

DATA

REDATTO

VERIFICATO

APPROVATO