



SEZIONE LONGITUDINALE
SCALA 1:100

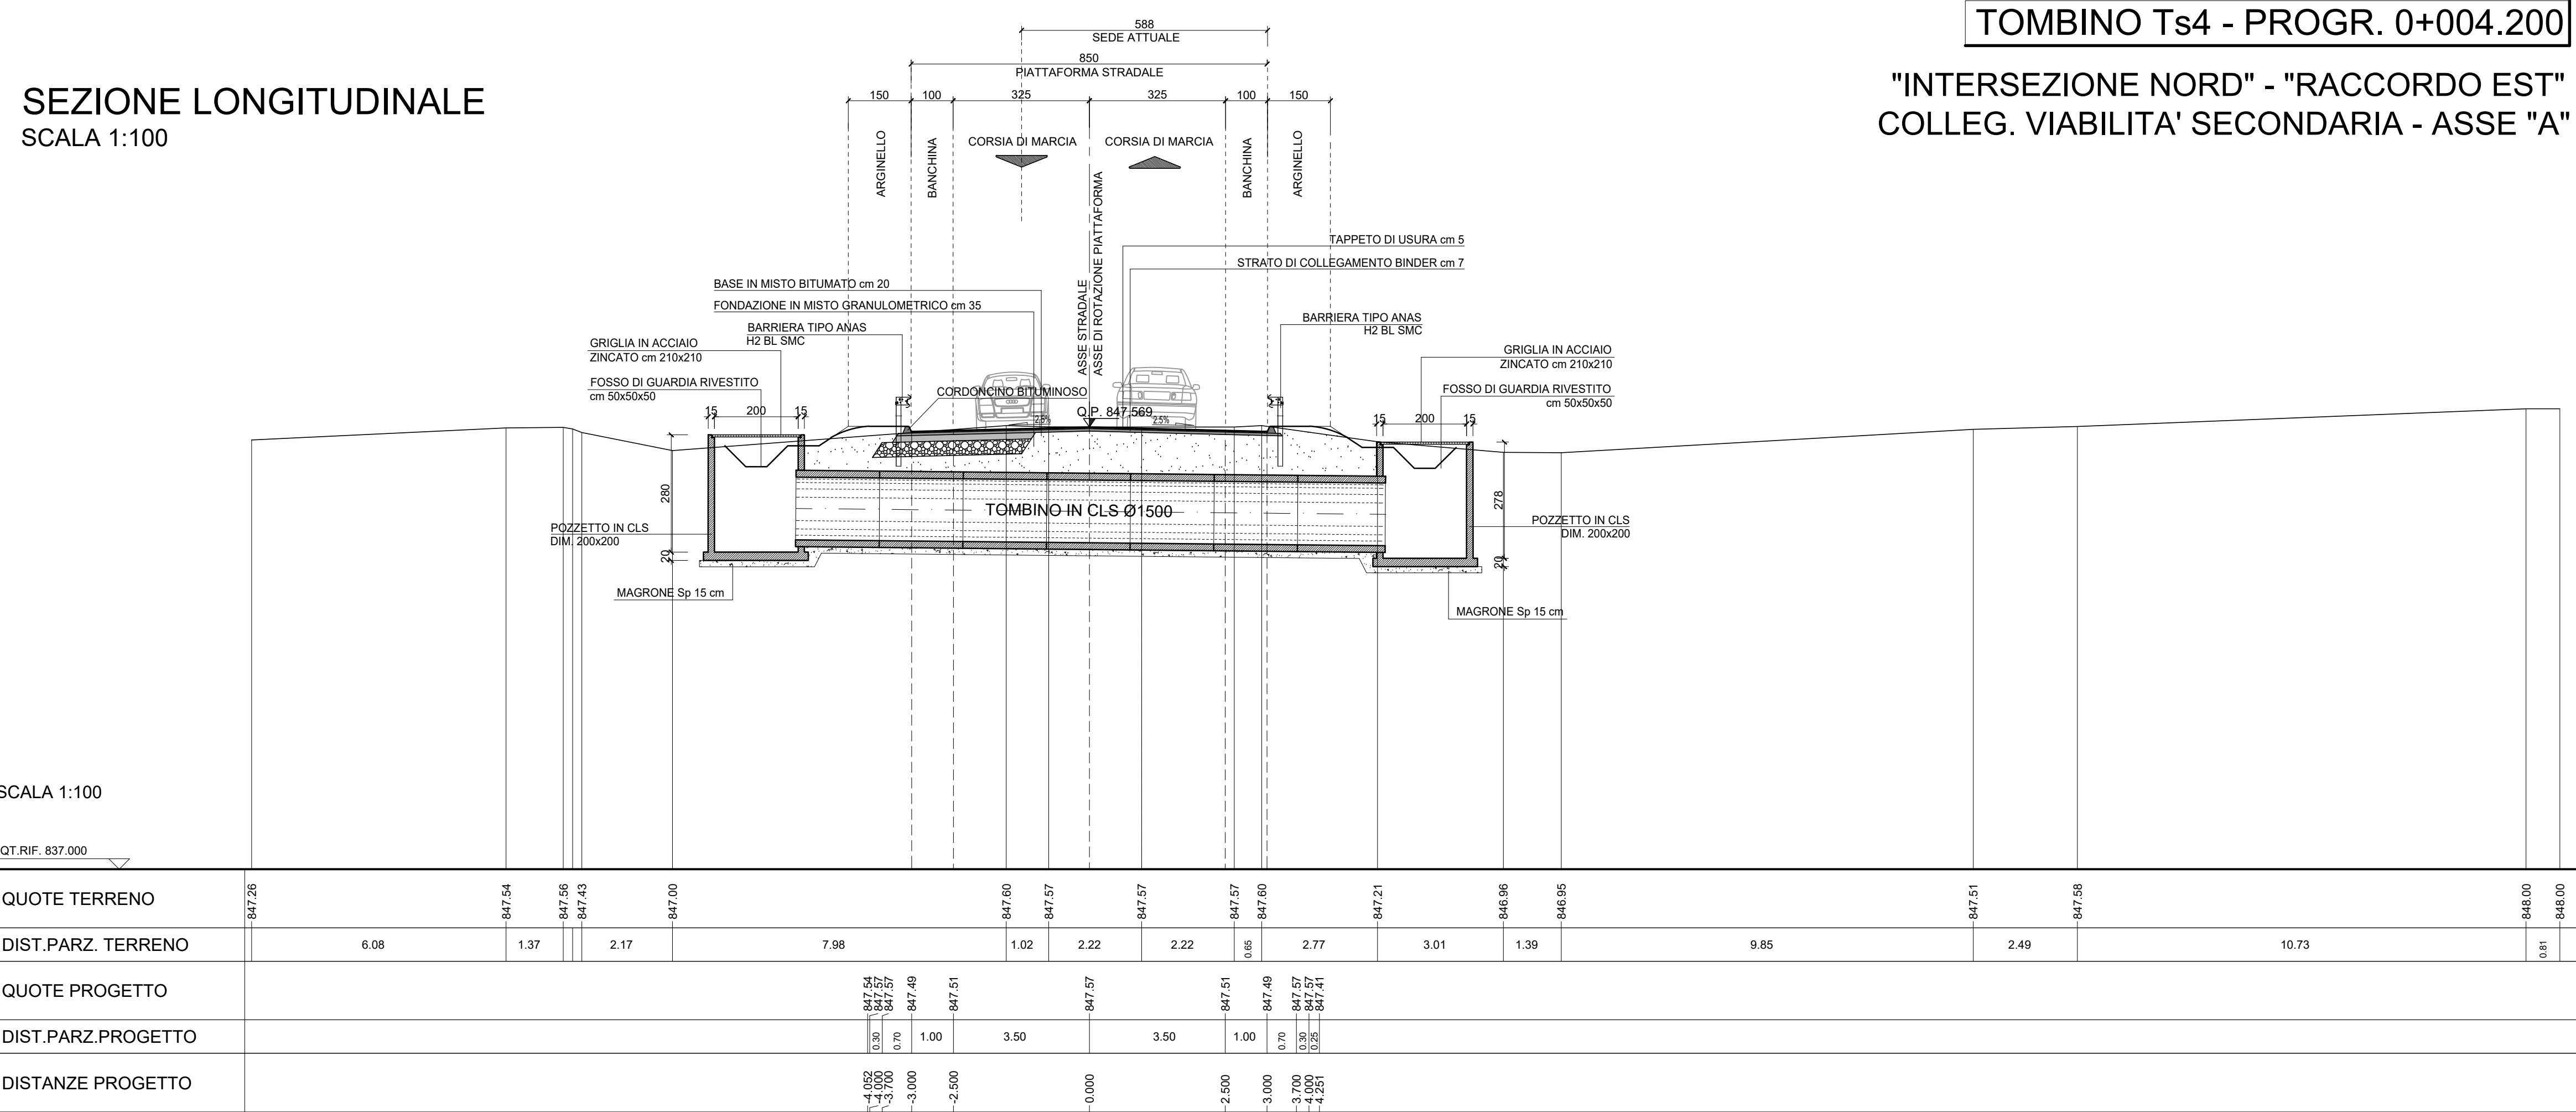

TOMBINO Ts4 - PROGR. 0+004.200

"INTERSEZIONE NORD" - "RACCORDO EST"
COLLEG. VIABILITA' SECONDARIA - ASSE "A"

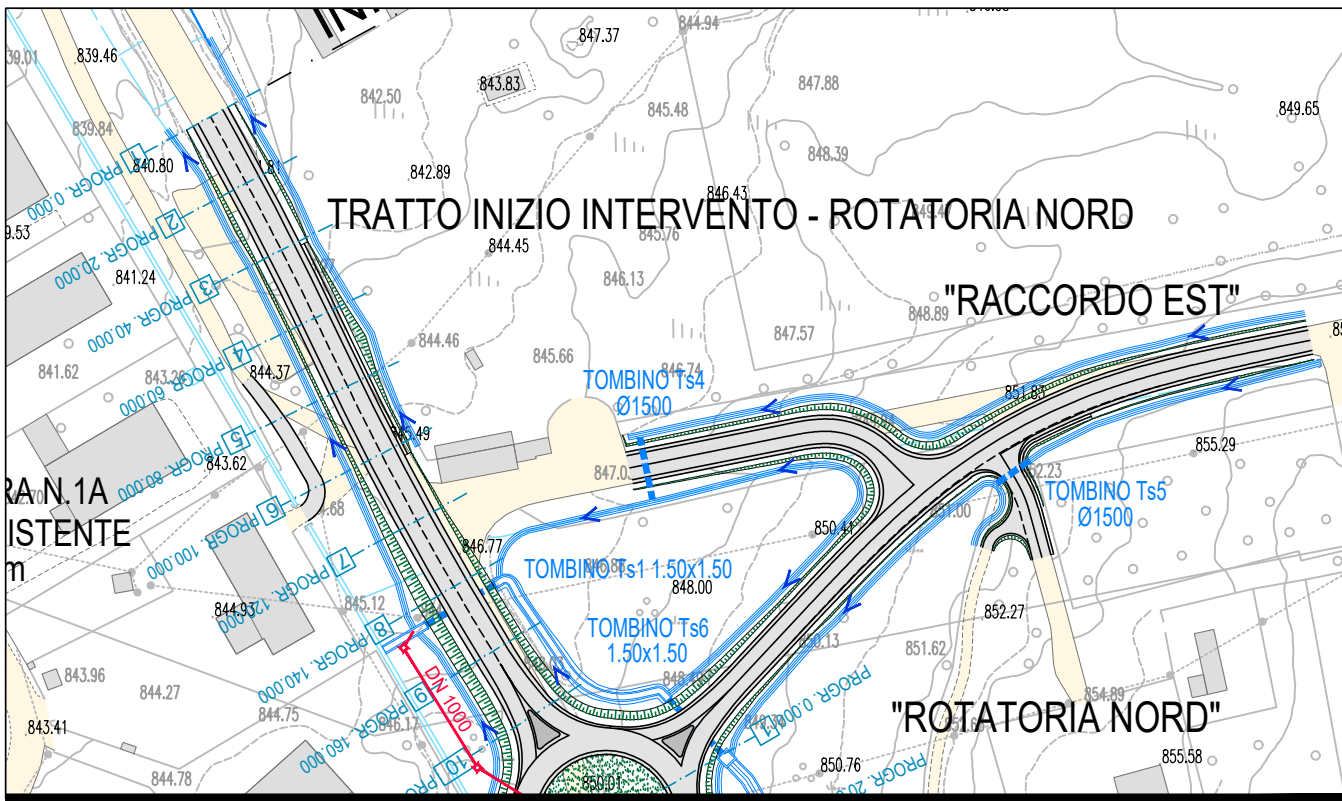

ANAS S.p.A.

Direzione Progettazione e Realizzazione Lavori

S.S. 389 TRONCO VILLANOVA – LANUSEI - TORTOLÌ

LOTTO BIVIO VILLAGRANDE - SVINCOLO DI ARZANA

DAL Km 51+100,00 DELLA S.S. 389 VAR AL Km 177+930,00 DELLA S.S. 389

PROGETTO DEFINITIVO

COD. CA22

PROGETTAZIONE: ANAS - DIREZIONE PROGETTAZIONE E REALIZZAZIONE LAVORI

PROGETTISTA E RESPONSABILE INTEGRATORE PRESTAZIONI SPECIALISTICHE

Ing. M. RASIMELLI

Ordine Ingegneri Provincia di Perugia n° 4632

GRUPPO DI PROGETTAZIONE

Ing. D. BONADIES Ing. M. PROCCACI

Ing. P. LOSPENNATO Ing. R. CERQUIGLINI

Ing. S. PELLEGRINI Ing. M. CARAFFINI

Ing. A. POLLI Geom. M. BINAGLIA

Ing. M. MARELLI

Ing. A. LUCIA

IL RESPONSABILE DEL S.I.A.

Arch. E. RASIMELLI

IL GEOLOGO

Dott. S. PIAZZOLI

COORDINATORE PER LA SICUREZZA IN FASE DI PROGETTAZIONE

Ing. L. IOVINE

VISTO: IL RESP. DEL PROCEDIMENTO

Ing. F. RUGGIERI

IL GRUPPO DI PROGETTAZIONE:

rpa

ORDINE INGEGNERI DELLA PROV. DI PERUGIA

MANDATARIA

PINI

SWISS

MANDANTE

PINI

ITALIA

MANDANTE

IDROLOGIA E IDRAULICA
OPERE DI ATTRAVERSAMENTO IDRAULICO

RACCORDO FOSSI DI GUARDIA
TOMBINO "Ts4" - PROGR. 0+004.20

CODICE PROGETTO NOME FILE P00_OI00_IDR_SL07_A REVISIONE

PROGETTO LIV. PROG. N. PROG. CODICE ELAB. P00_OI00_IDR_SL07 A 1:100

D C B A PRIMA EMISSIONE SETTEMBRE 2020 BENEMIO LOSPENNATO RASIMELLI

REV. DESCRIZIONE DATA REDATTO VERIFICATO APPROVATO