
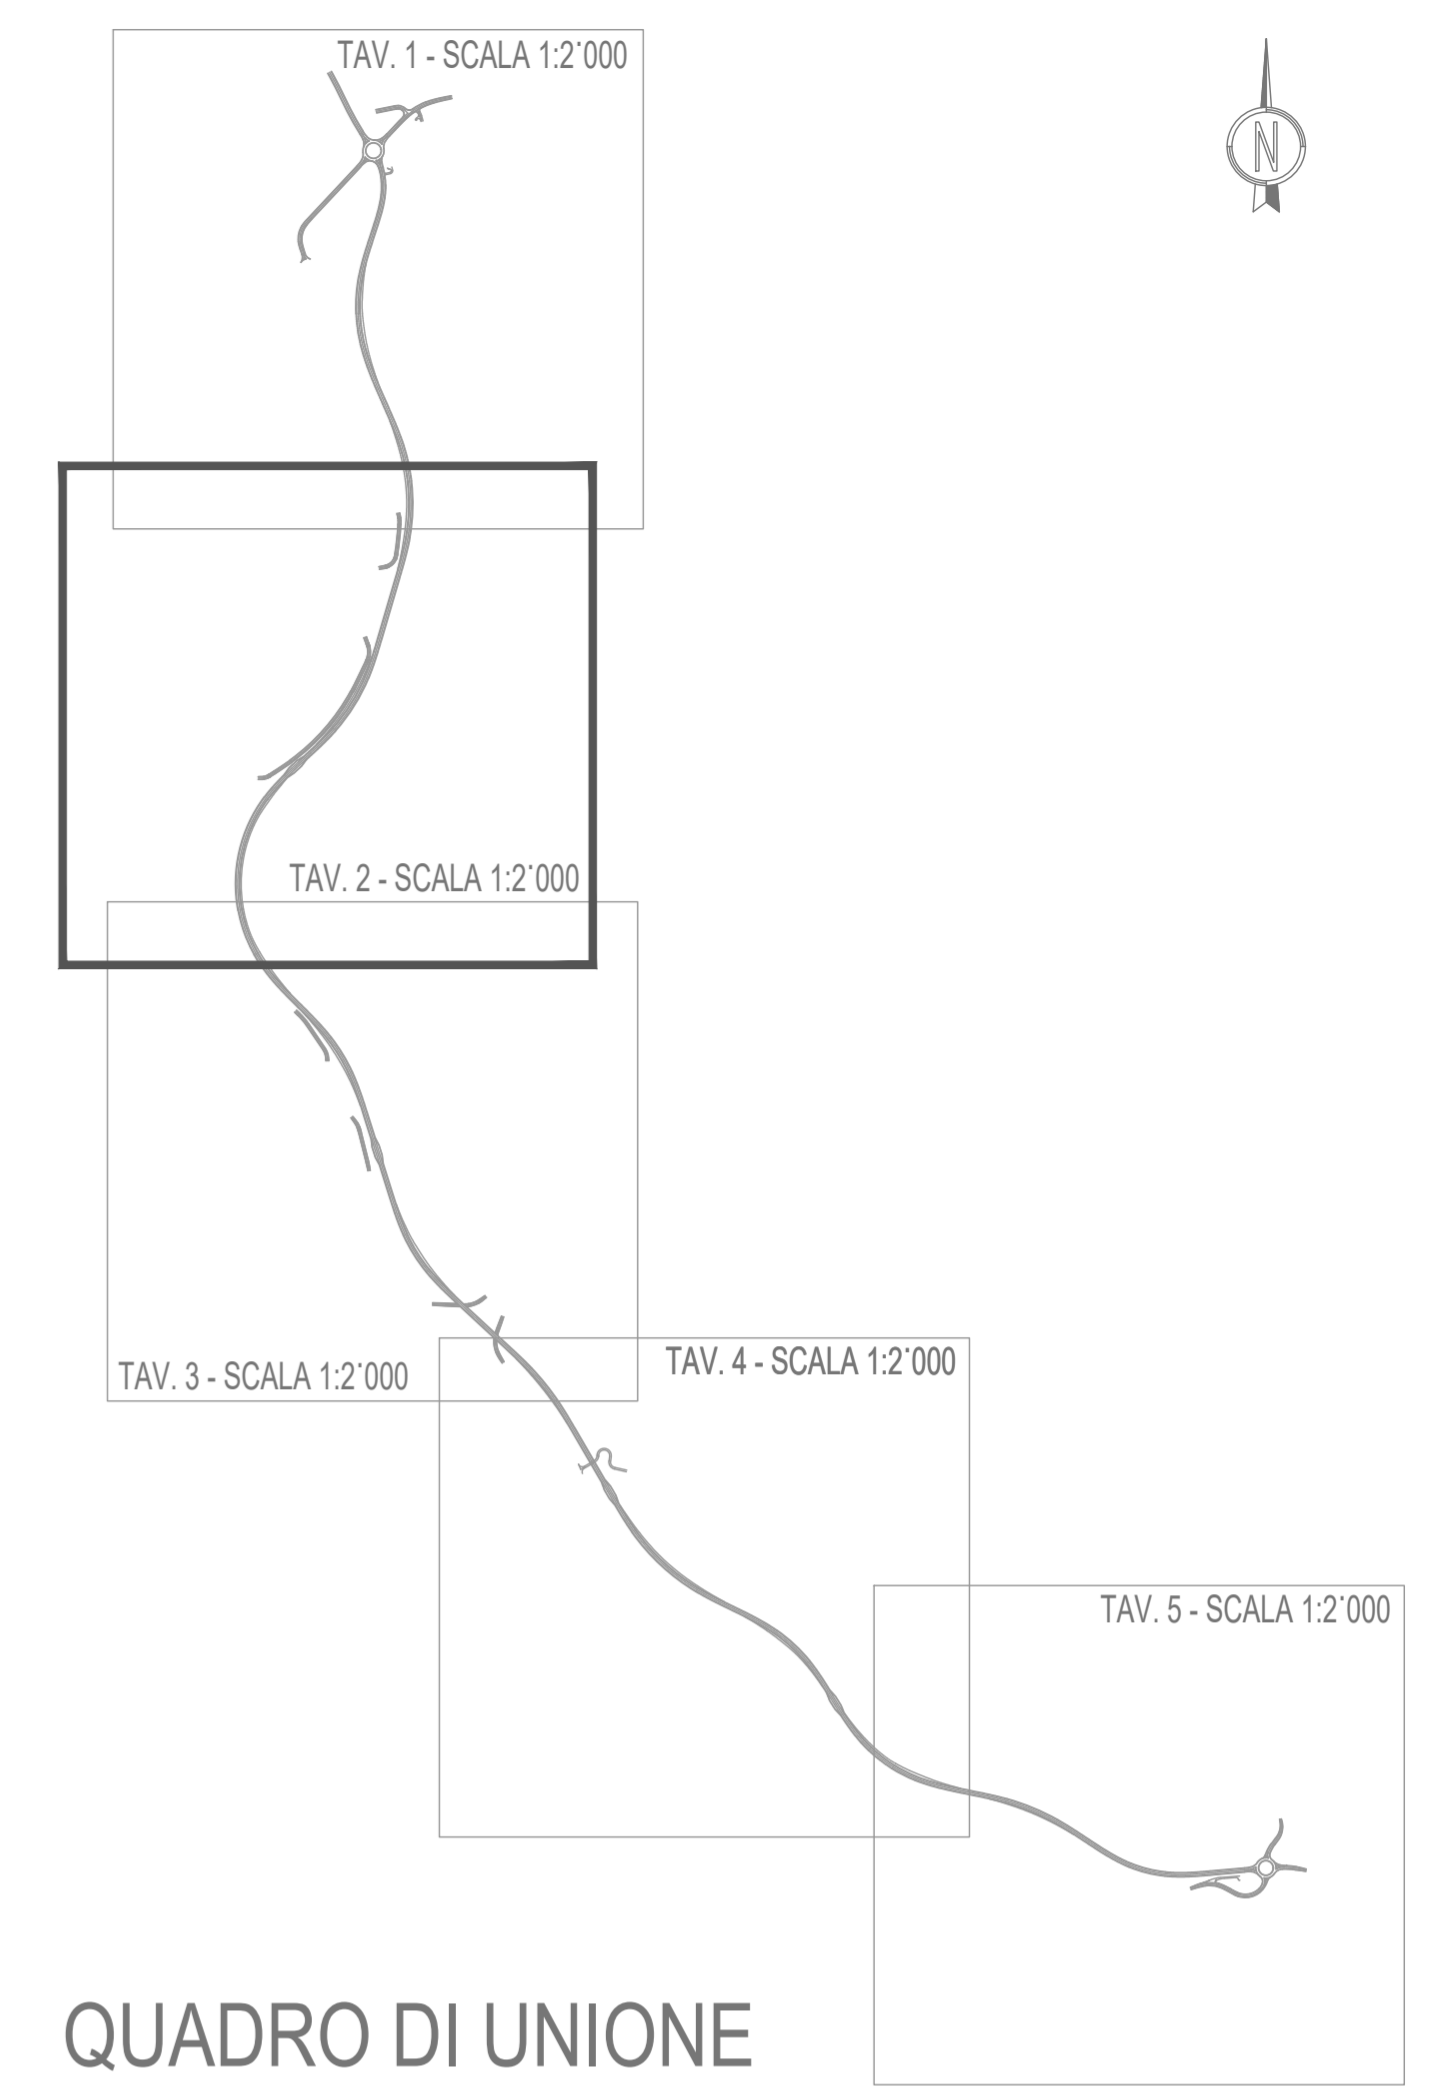


LEGENDA

- SCARPATA ARTIFICIALE NON PROTETTA
- SCARPATA ARTIFICIALE PROTETTA (CHIODATURE)

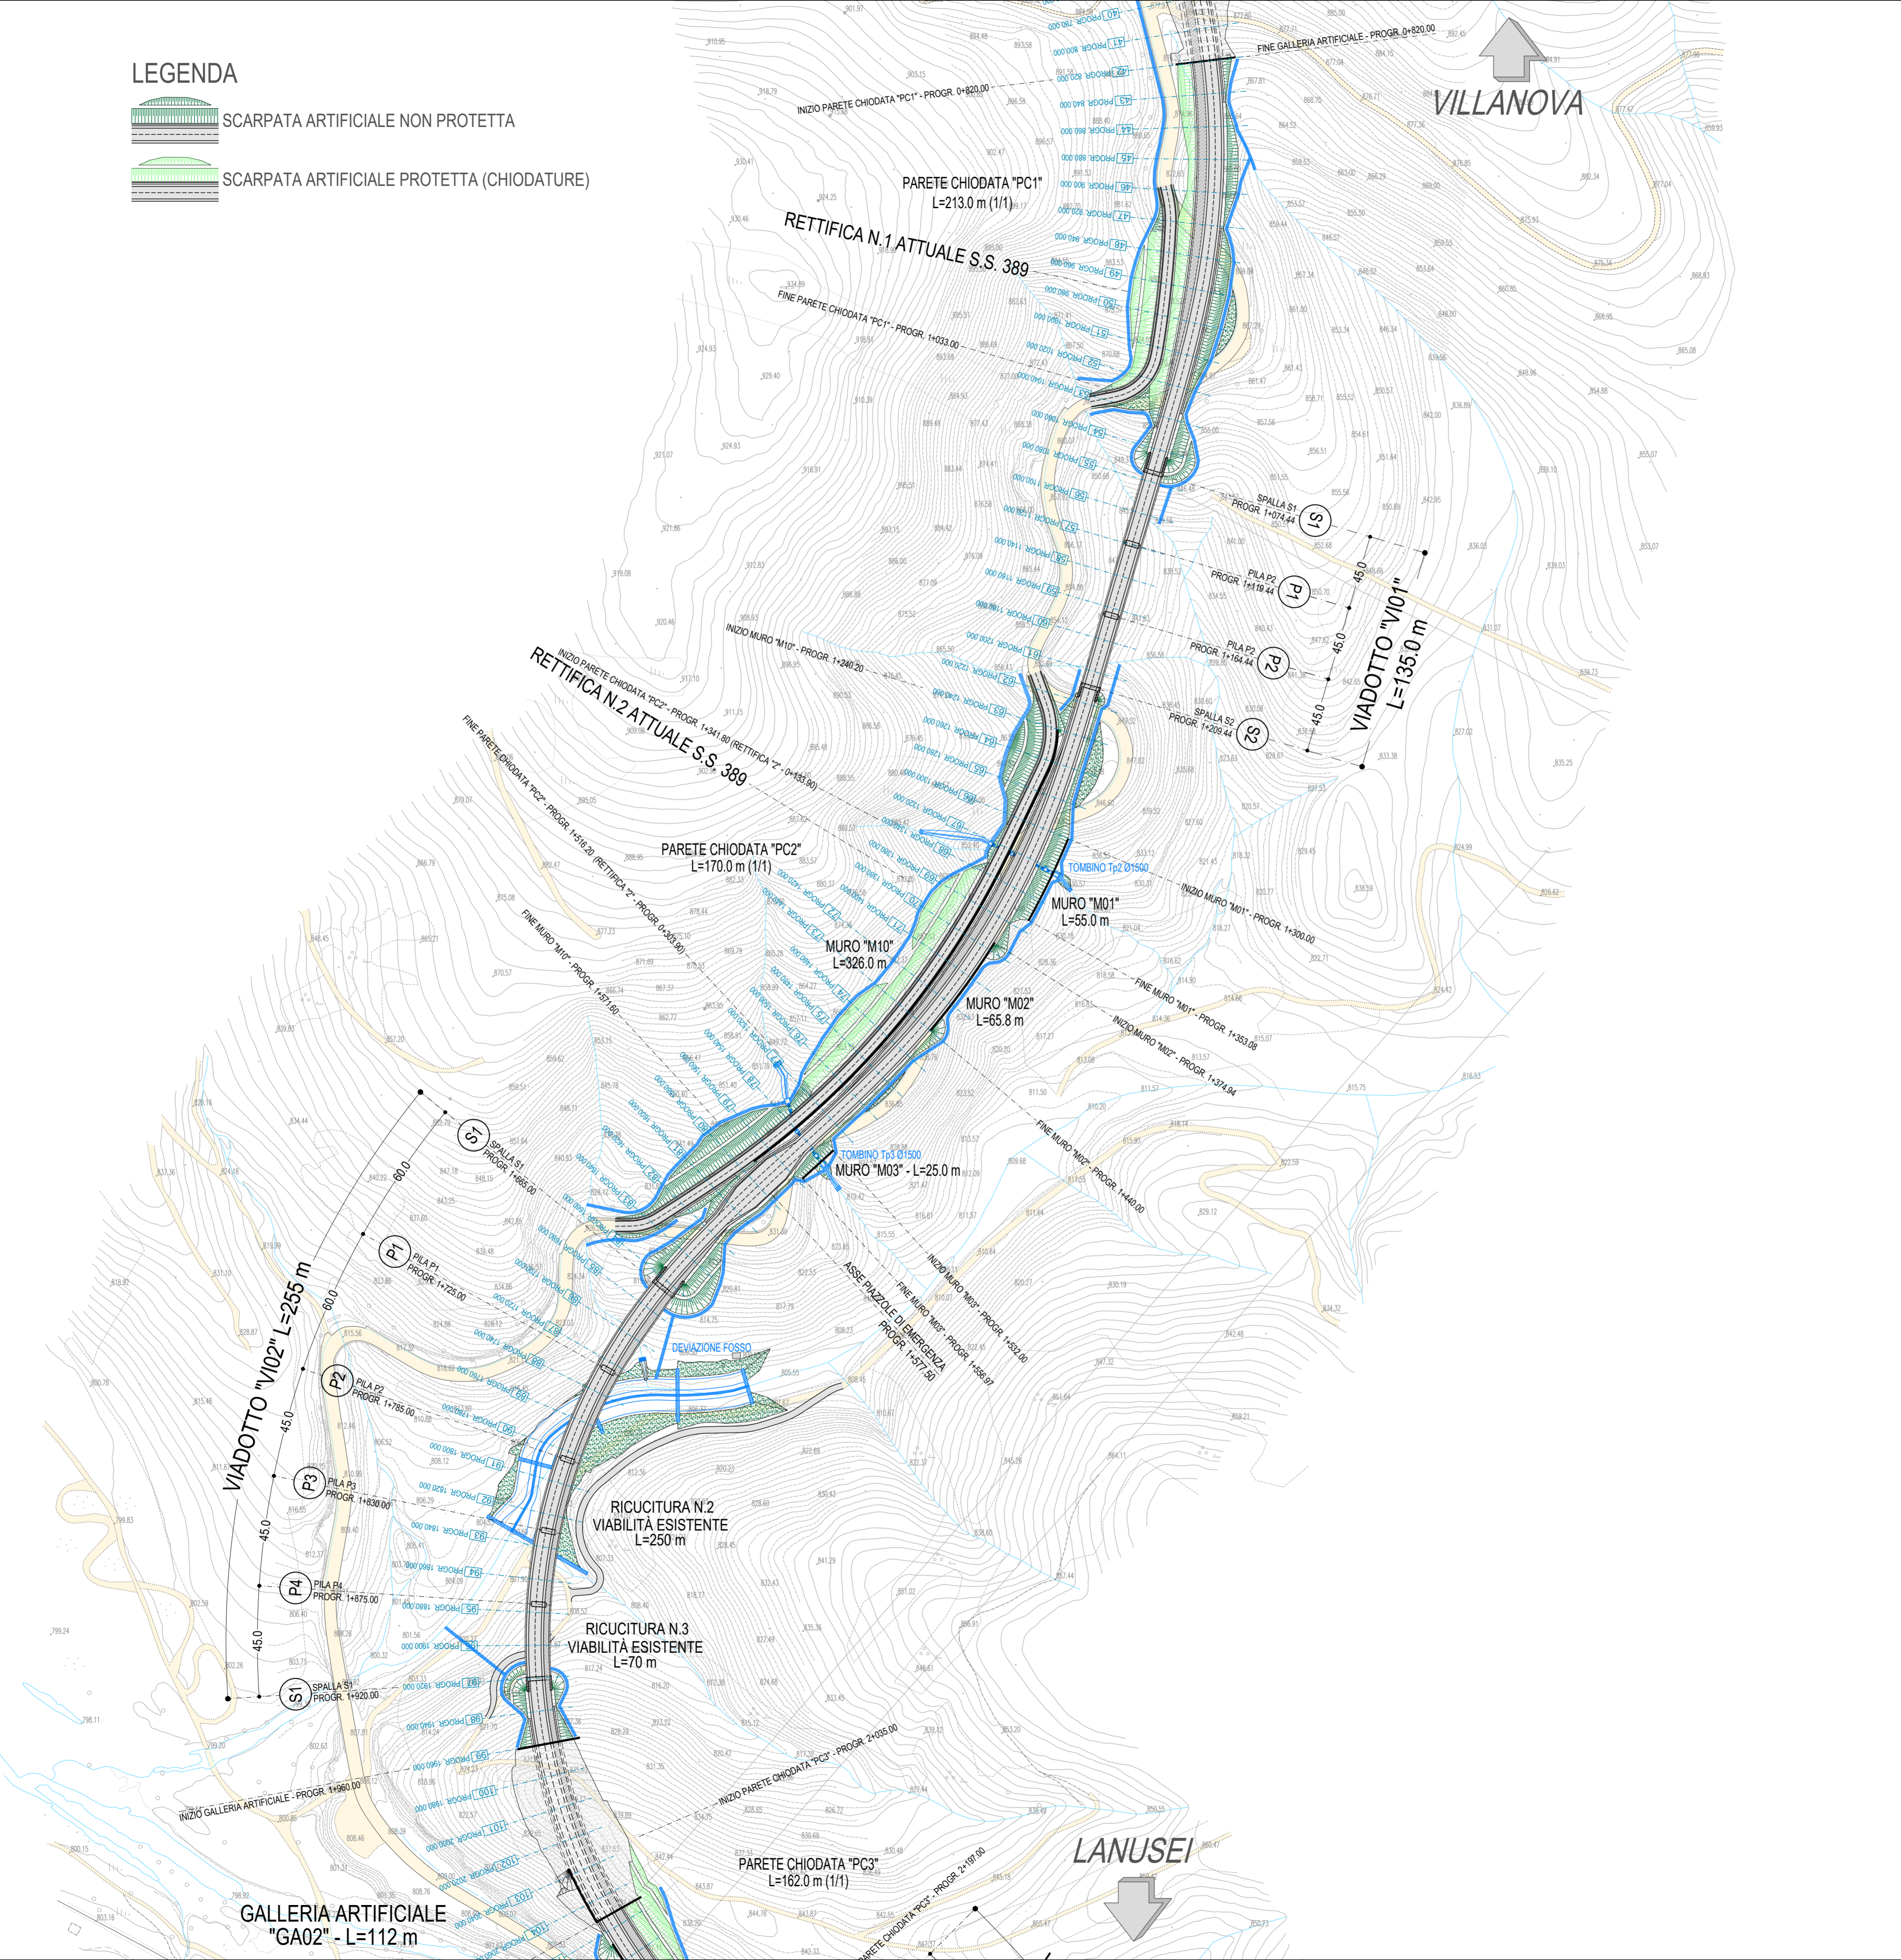

QUADRO DI UNIONE

ANAS S.p.A.
 Direzione Progettazione e Realizzazione Lavori

S.S. 389 TRONCO VILLANOVA – LANUSEI - TORTOLÌ
LOTTO BIVIO VILLAGRANDE - SVINCOLO DI ARZANA
 DAL Km 51+100,00 DELLA S.S. 389 VAR AL Km 177+930,00 DELLA S.S. 389

PROGETTO DEFINITIVO COD. CA22

PROGETTAZIONE: ANAS - DIREZIONE PROGETTAZIONE E REALIZZAZIONE LAVORI

PROGETTISTA E RESPONSABILE INTEGRATORE PRESTAZIONI SPECIALISTICHE Ing. M. RASIMELLI <small>Online Ingegneri Provincia di Perugia n° 4633</small> GRUPPO DI PROGETTAZIONE Ing. D. BONADIES Ing. M. PROCACCI Ing. P. LOSPENNATO Ing. R. CERQUIGLINI Ing. S. PELLEGRINI Ing. M. CARAFFINI Ing. A. PULLI Geom. M. SINAGLIA Ing. M. MARELLI Ing. A. LUCIA	IL GRUPPO DI PROGETTAZIONE: MANDATARIA PINI PINI SWISS ENGINEERS SA SWISS MANDANTE PINI PINI SWISS ENGINEERS SI ITALIA MANDANTE
IL RESPONSABILE DEL S.I.A. Arch. E. RASIMELLI IL GEOLOGO Dott. S. PIAZZOLI COORDINATORE PER LA SICUREZZA IN FASE DI PROGETTAZIONE Ing. L. IOVINE VISTO: IL RESP. DEL PROCEDIMENTO Ing. F. RUGGIERI	

PROGETTO STRADALE PLANIMETRIE
 PLANIMETRIA DI PROGETTO TAV. 2 di 5

CODICE PROGETTO	NOME FILE	REVISIONE	
PROGETTO L.V. PROG. N. PROG.	P00_PS00_TRA_PP02_A		
DPCA22 D 2002	CODICE ELAB. P00PS00TRA PP02	A	1:2.000
D			
C			
B			
A	PRIMA EMISSIONE	SETTEMBRE 2020	CERQUIGLINI LOSPENNATO RASIMELLI
REV.	DESCRIZIONE	DATA	REDATTO VERIFICATO APPROVATO