









DIAGRAMMA DI VISIBILITÀ

— DISTANZA DI VISUALE LIBERA
— VISIBILITÀ PER L'ARRESTO

SCALA DISTANZE 1:10000

ANDATA


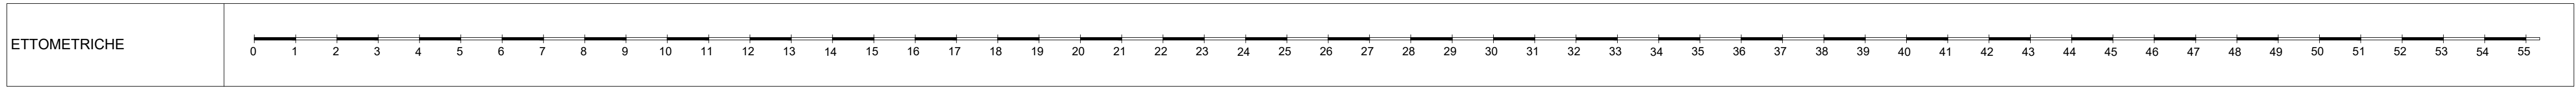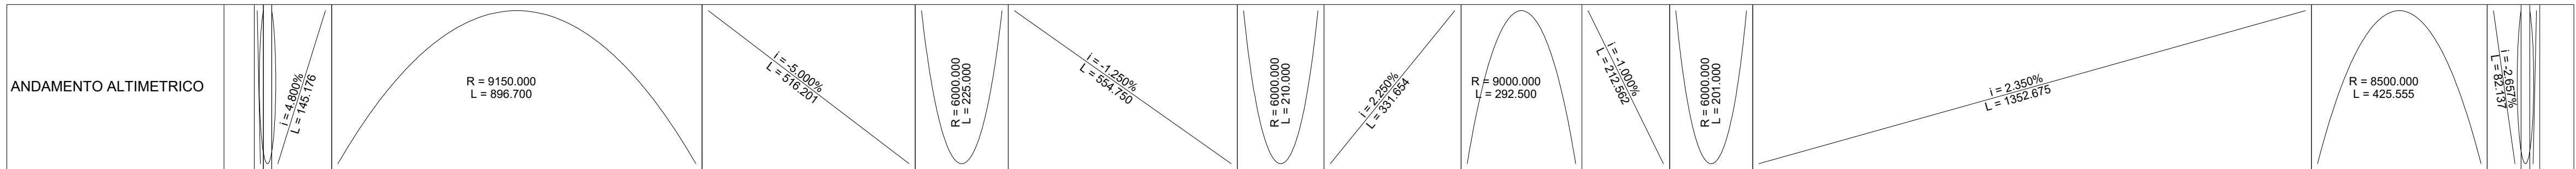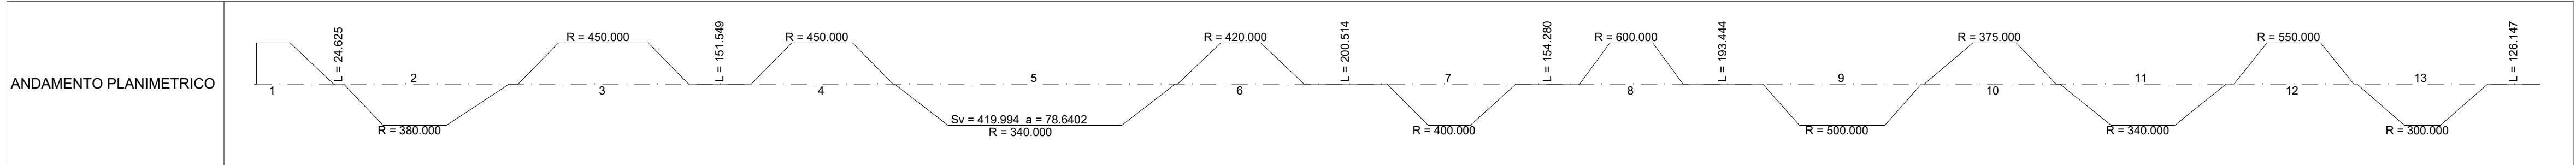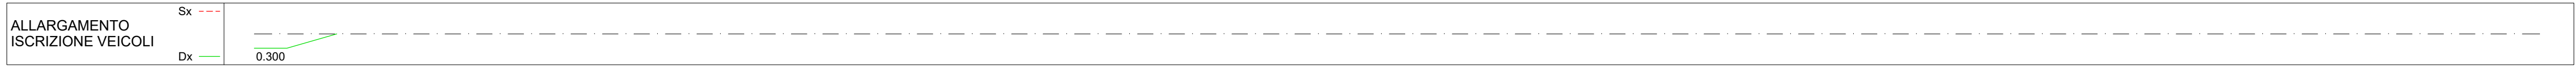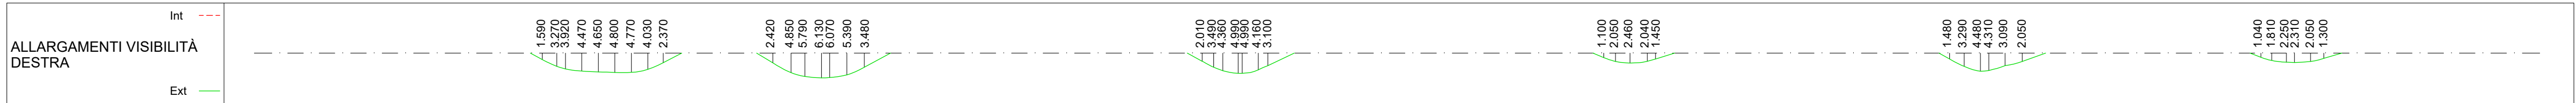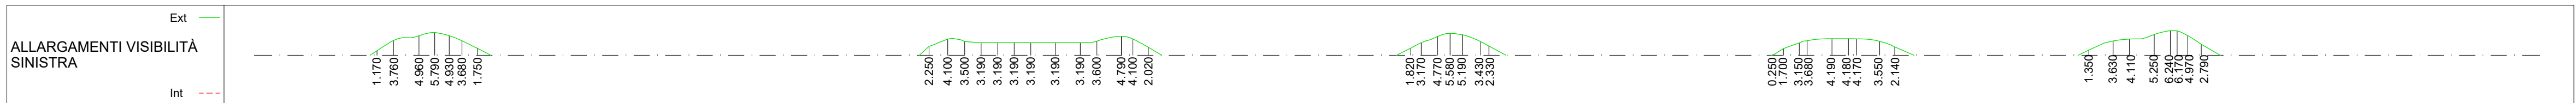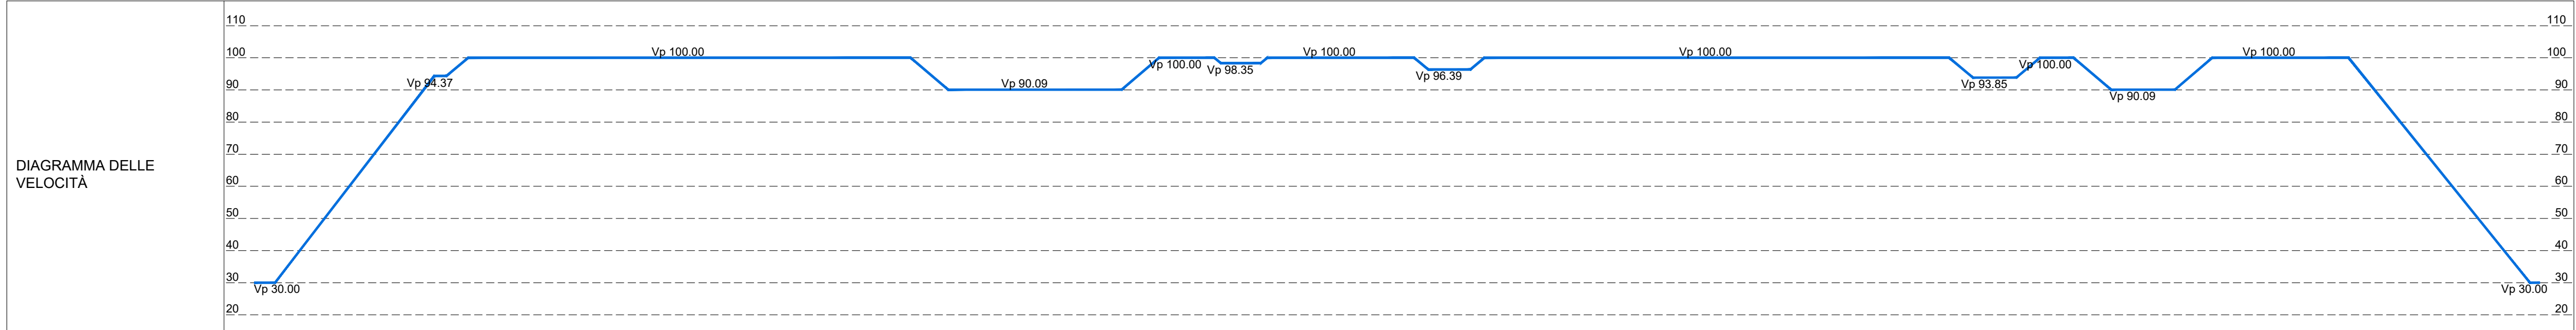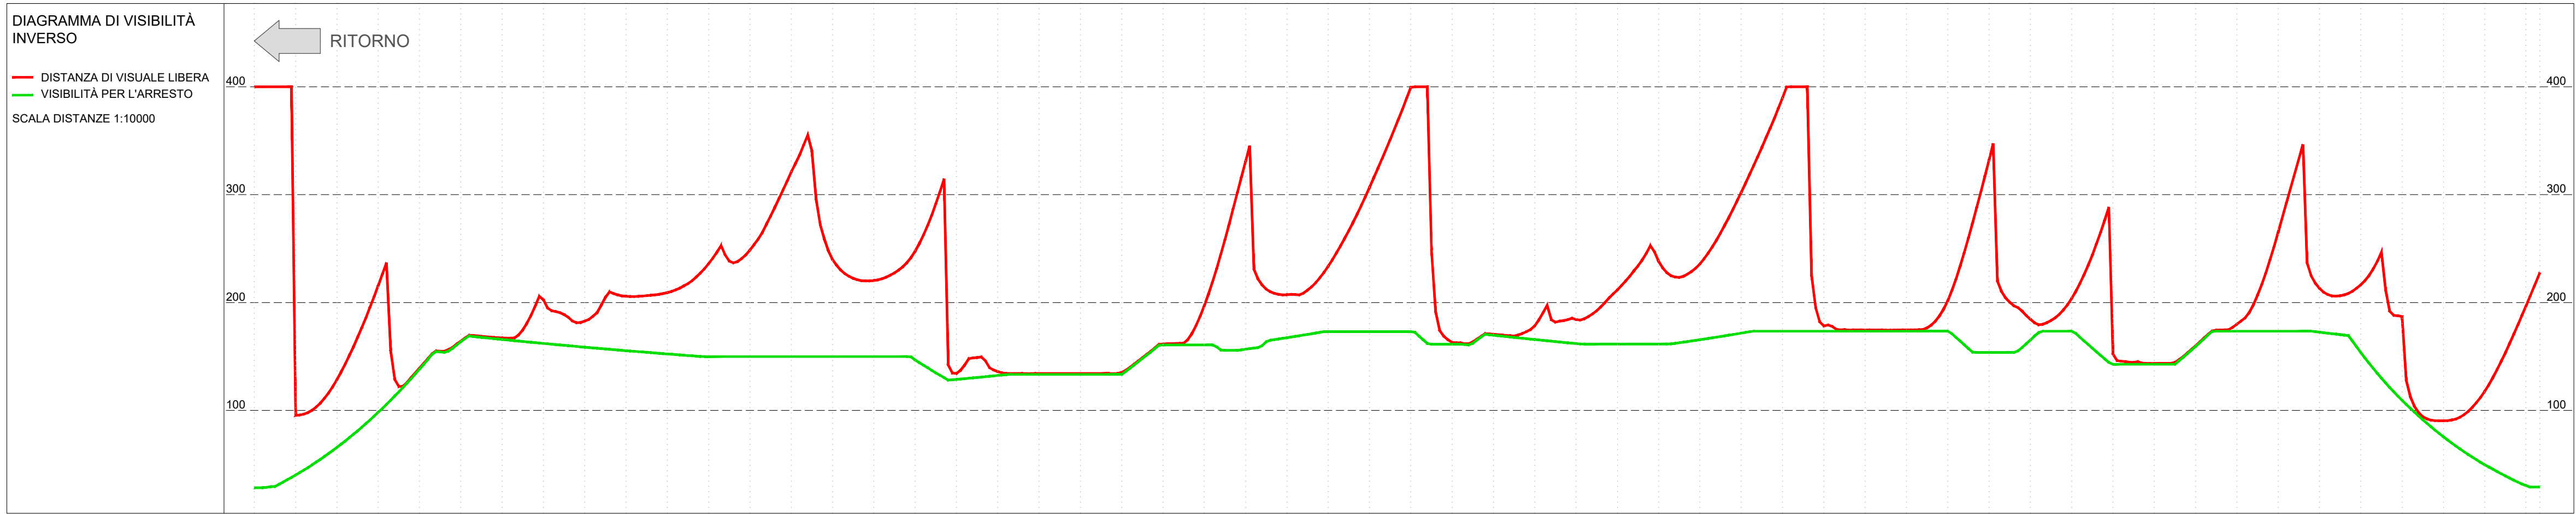

		ANAS S.p.A. <i>Direzione Progettazione e Realizzazione Lavori</i>	
S.S. 389 TRONCO VILLANOVA – LANUSEI - TORTOLI LOTTO BIVIO VILLAGRANDE - SVINCOLO DI ARZANA DAL Km 51+100,00 DELLA S.S. 389 VAR AL Km 177+930,00 DELLA S.S. 389			
PROGETTO DEFINITIVO			COD. CA22
PROGETTAZIONE: ANAS - DIREZIONE PROGETTAZIONE E REALIZZAZIONE LAVORI			
PROGETTISTA E RESPONSABILE INTEGRATORE PRESTAZIONI SPECIALISTICHE Ing. M. RASIMELLI Ordine Ingegneri Provincia di Perugia n° A632		IL GRUPPO DI PROGETTAZIONE:  MANDATARIA  CONSOB  CONSOB	
GRUPPO DI PROGETTAZIONE Ing. D. BONADIES Ing. M. PROCACCI Ing. P. LOSPENNATO Ing. R. CERQUIGLINI Ing. S. PELLEGRINI Ing. M. CARAFFINI Ing. A. PÖLLI Geom. M. BINAGLIA Ing. M. MARELLI Ing. A. LUCIA		MANDATARIA  PINI PINI SWISS ENGINEERS & ARCHITECTS SWISS MANDANTE	
IL RESPONSABILE DEL S.I.A. Arch. E. RASIMELLI		MANDATARIA  PINI PINI SWISS ENGINEERS Srl ITALIA MANDANTE	
IL GEOLOGO Dott. S. PIAZZOLI		MANDATARIA	
COORDINATORE PER LA SICUREZZA IN FASE DI PROGETTAZIONE Ing. L. IOVINE		MANDATARIA	
VISTO: IL RESP. DEL PROCEDIMENTO Ing. F. RUGGIERI		MANDATARIA	
PROTOCOLLO		DATA:	
PROGETTO STRADALE PROFILI LONGITUDINALI E DIAGRAMMI VISUALI LIBERE DIAGRAMMA DELLE VISUALI LIBERE			
CODICE PROGETTO PROGETTO LIV. PROG. N. PROG. DPCA22 D 2002		CODICE FILE P00_PS00_TRA_DG01_A	
CODICE ELAB. P00_PS00_TRA_DG01		REVISIONE A	
REV. A		PRIMA EMISSIONE SETTEMBRE 2020 PONZO LOSPENNATO RASIMELLI	
DESCRIZIONE		DATA REDATTO VERIFICATO APPROVATO	