


N.	5	N.	6	N.	7	N.	8
Pr	3067.924	Pr	3527.236	Pr	5193.188	Pr	5498.580
Qi	829.669	Qi	825.016	Qi	894.166	Qi	856.053
R	9000.000	R	6000.000	R	8500.000	R	450.000
T	146.250	T	100.500	T	212.778	T	10.477
Fr	1.188	Fr	0.842	Fr	2.663	Fr	0.122
Sv	292.519	Sv	201.014	Sv	425.600	Sv	20.956
K	90.000	K	60.000	K	85.000	K	4.500
A	3.250	A	3.350	A	5.007	A	4.657


GALLERIA ARTIFICIALE "GA03" - L=70.0 m

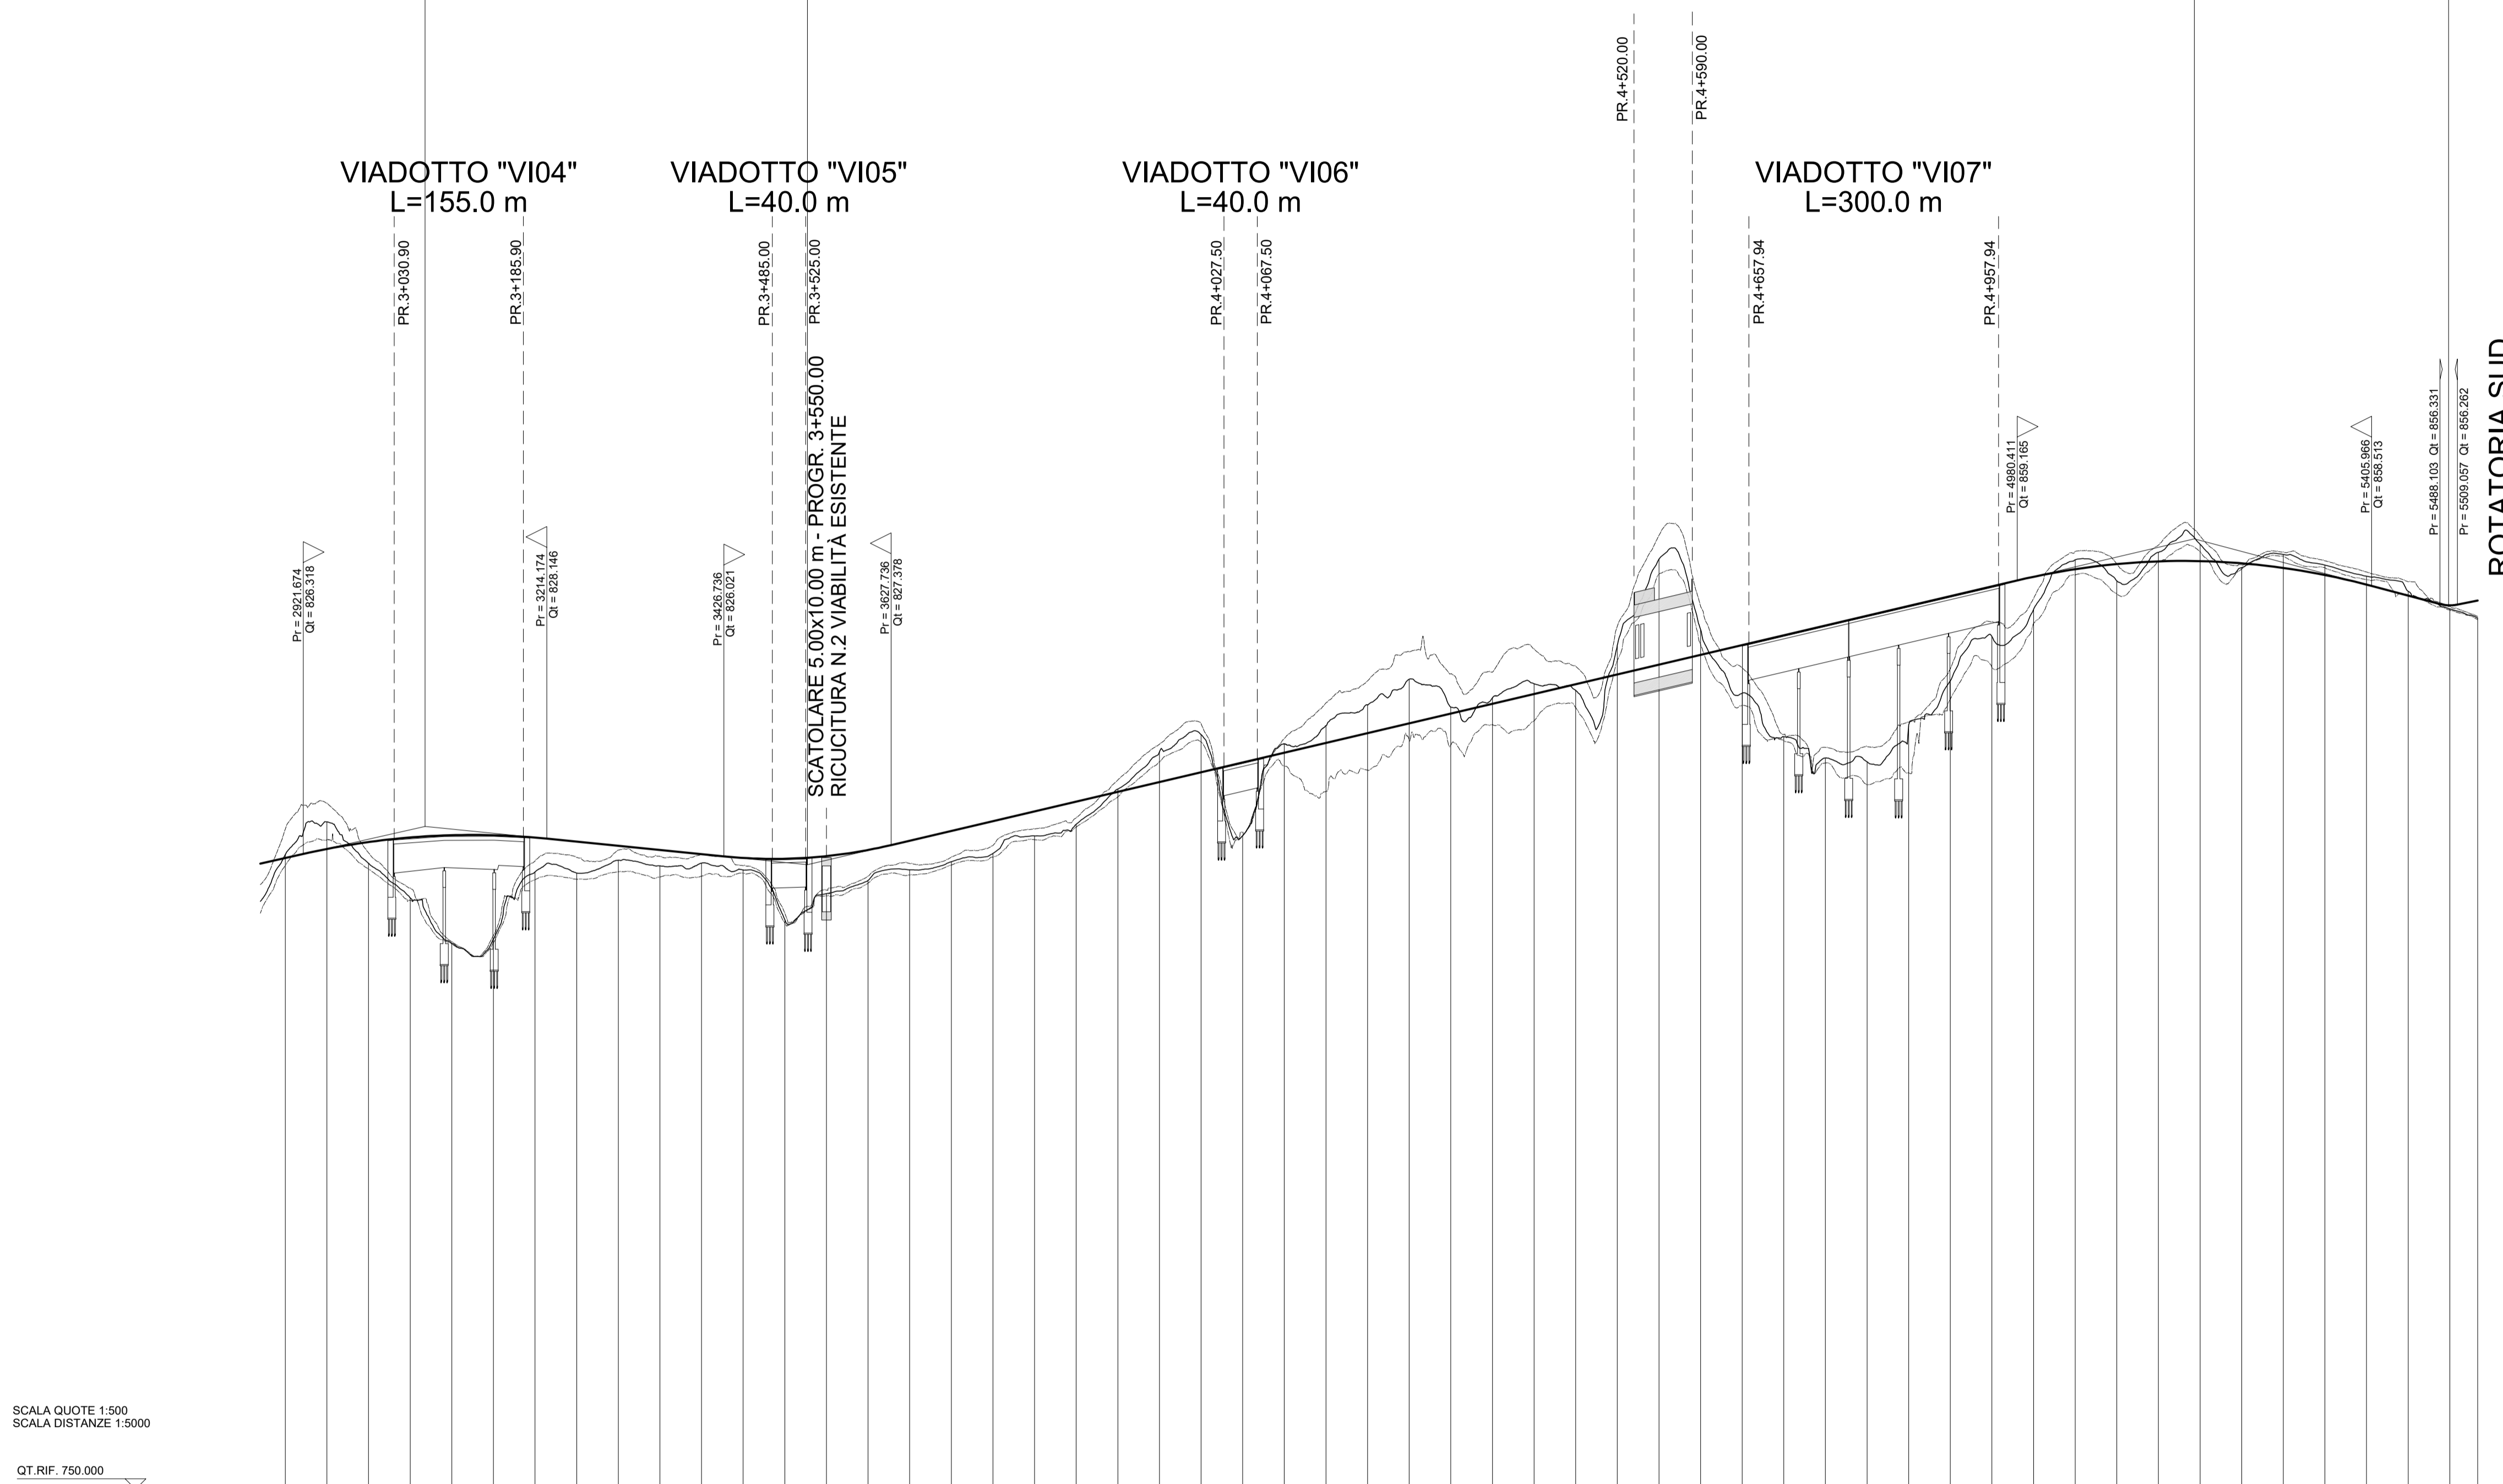

SCALA QUOTE 1:500
SCALA DISTANZE 1:5000
QT.RIF. 750.000

DISTANZE PROGRESSIVE	QUOTE TERRENO	QUOTE PROGETTO	DIFFERENZA DI QUOTA	ETTOMETRICHE
2900.00	-828.225	-825.831	-0.40	29
2950.00	-830.161	-826.911	-3.25	30
3000.00	-825.180	-827.740	2.56	31
3050.00	-821.028	-828.291	7.26	32
3100.00	-815.591	-828.954	12.97	33
3150.00	-810.085	-828.559	12.47	34
3200.00	-824.147	-828.277	4.13	35
3250.00	-824.019	-827.788	3.77	36
3300.00	-825.500	-827.288	1.73	37
3350.00	-821.543	-826.054	4.51	38
3400.00	-823.141	-826.790	3.65	39
3450.00	-824.403	-827.901	3.50	40
3500.00	-825.375	-829.076	3.70	41
3550.00	-826.379	-830.251	3.87	42
3600.00	-828.482	-831.426	2.94	43
3650.00	-829.872	-832.601	2.73	44
3700.00	-834.112	-833.776	-0.34	45
3750.00	-836.597	-834.951	-3.65	46
3800.00	-840.646	-838.128	-4.52	47
3850.00	-842.521	-842.001	-5.30	48
3900.00	-843.969	-843.176	-0.79	49
3950.00	-845.090	-844.351	-0.74	50
4000.00	-846.796	-845.526	-1.24	51
4050.00	-845.970	-846.701	0.73	52
4100.00	-851.399	-847.876	-3.52	53
4150.00	-861.721	-849.051	-12.67	54
4200.00	-853.262	-850.226	-3.04	55
4250.00	-845.623	-851.401	5.78	
4300.00	-840.396	-852.576	12.18	
4350.00	-837.835	-853.751	15.92	
4400.00	-837.371	-854.926	17.55	
4450.00	-841.700	-856.101	14.40	
4500.00	-841.123	-857.276	10.15	
4550.00	-852.408	-858.451	6.04	
4600.00	-855.701	-859.626	3.90	
4650.00	-861.648	-860.801	-1.13	
4700.00	-859.119	-861.976	2.02	
4750.00	-862.537	-863.151	-1.08	
4800.00	-863.506	-864.326	-2.02	
4850.00	-860.708	-861.501	0.52	
4900.00	-862.286	-862.676	-1.62	
4950.00	-861.008	-863.851	-1.19	
5000.00	-859.673	-865.026	-1.00	
5050.00	-857.870	-866.201	-0.53	
5100.00	-855.753	-867.376	-0.42	
5150.00	-854.649	-868.551	2.10	

ROTATORIA NORD - ROTATORIA SUD - 3 DI 3

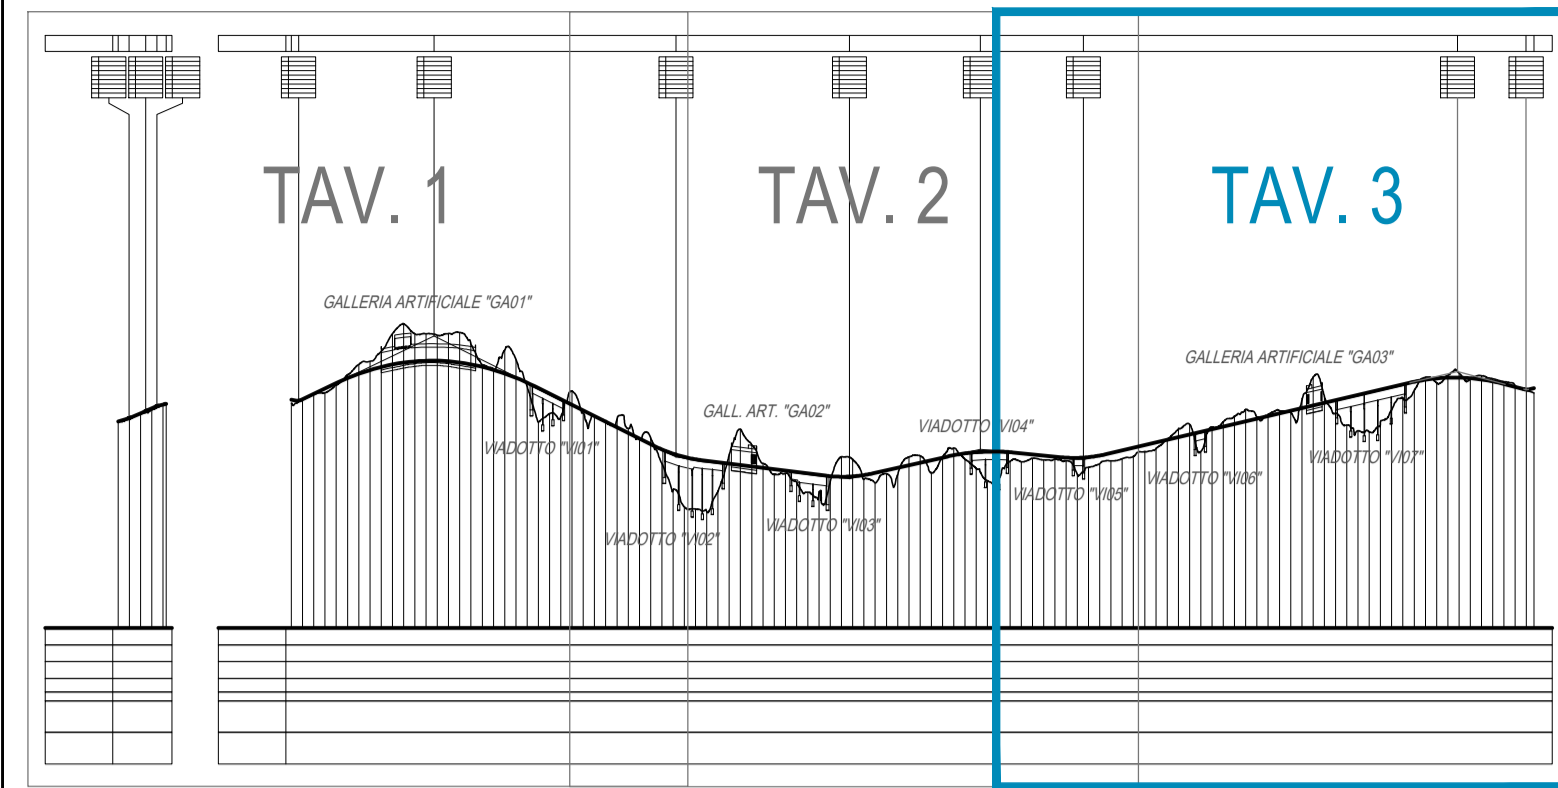



ANAS S.p.A.
Direzione Progettazione e Realizzazione Lavori

S.S. 389 TRONCO VILLANOVA - LANUSEI - TORTOLÌ
LOTTO BIVIO VILLAGRANDE - SVINCOLO DI ARZANA
DAL Km 51+100,00 DELLA S.S. 389 VAR AL Km 177+930,00 DELLA S.S. 389

PROGETTO DEFINITIVO

cod. CA22

PROGETTAZIONE: ANAS - DIREZIONE PROGETTAZIONE E REALIZZAZIONE LAVORI

PROGETTISTA E RESPONSABILE INTEGRATORE PRESTAZIONI SPECIALISTICHE
Ing. M. RASIMELLI
Arch. E. RASIMELLI

IL GRUPPO DI PROGETTAZIONE:



 MANDATARIA
PINI PINI SWISS ENGINEERS SA
 SWISS MANDANTE
PINI PINI SWISS ENGINEERS SI
 ITALIA MANDANTE

IL RESPONSABILE DEL S.I.A.
Arch. E. RASIMELLI

IL GEOLOGO
Dott. S. PIAZZOLI

COORDINATORE PER LA SICUREZZA IN FASE DI PROGETTAZIONE
Ing. L. IOVINE

VISTO: IL RESP. DEL PROCEDIMENTO
Ing. F. RUGGIERI

PROGETTO STRADALE
PROFILI LONGITUDINALI E DIAGRAMMI VISUALI LIBERE
PROFILO LONGITUDINALE
GENERALE DI PROGETTO - TAV. 3 DI 3

CODICE PROGETTO		NOME FILE		REVISIONE	
P00_P500_TRA_FL03_A		P00_P500_TRA_FL03_A		A	
PROGETTO	LIV. PROG.	N. PROG.	CODICE ELAB.	1:5.000/500	
D	D	2002	P00_P500_TRA_FL03		
C					
B					
A	PRIMA EMISSIONE	SETTEMBRE 2020	CARAFFINI	LOSPENNATO	RASIMELLI
REV.	DESCRIZIONE	DATA	REDATTO	VERIFICATO	APPROVATO