
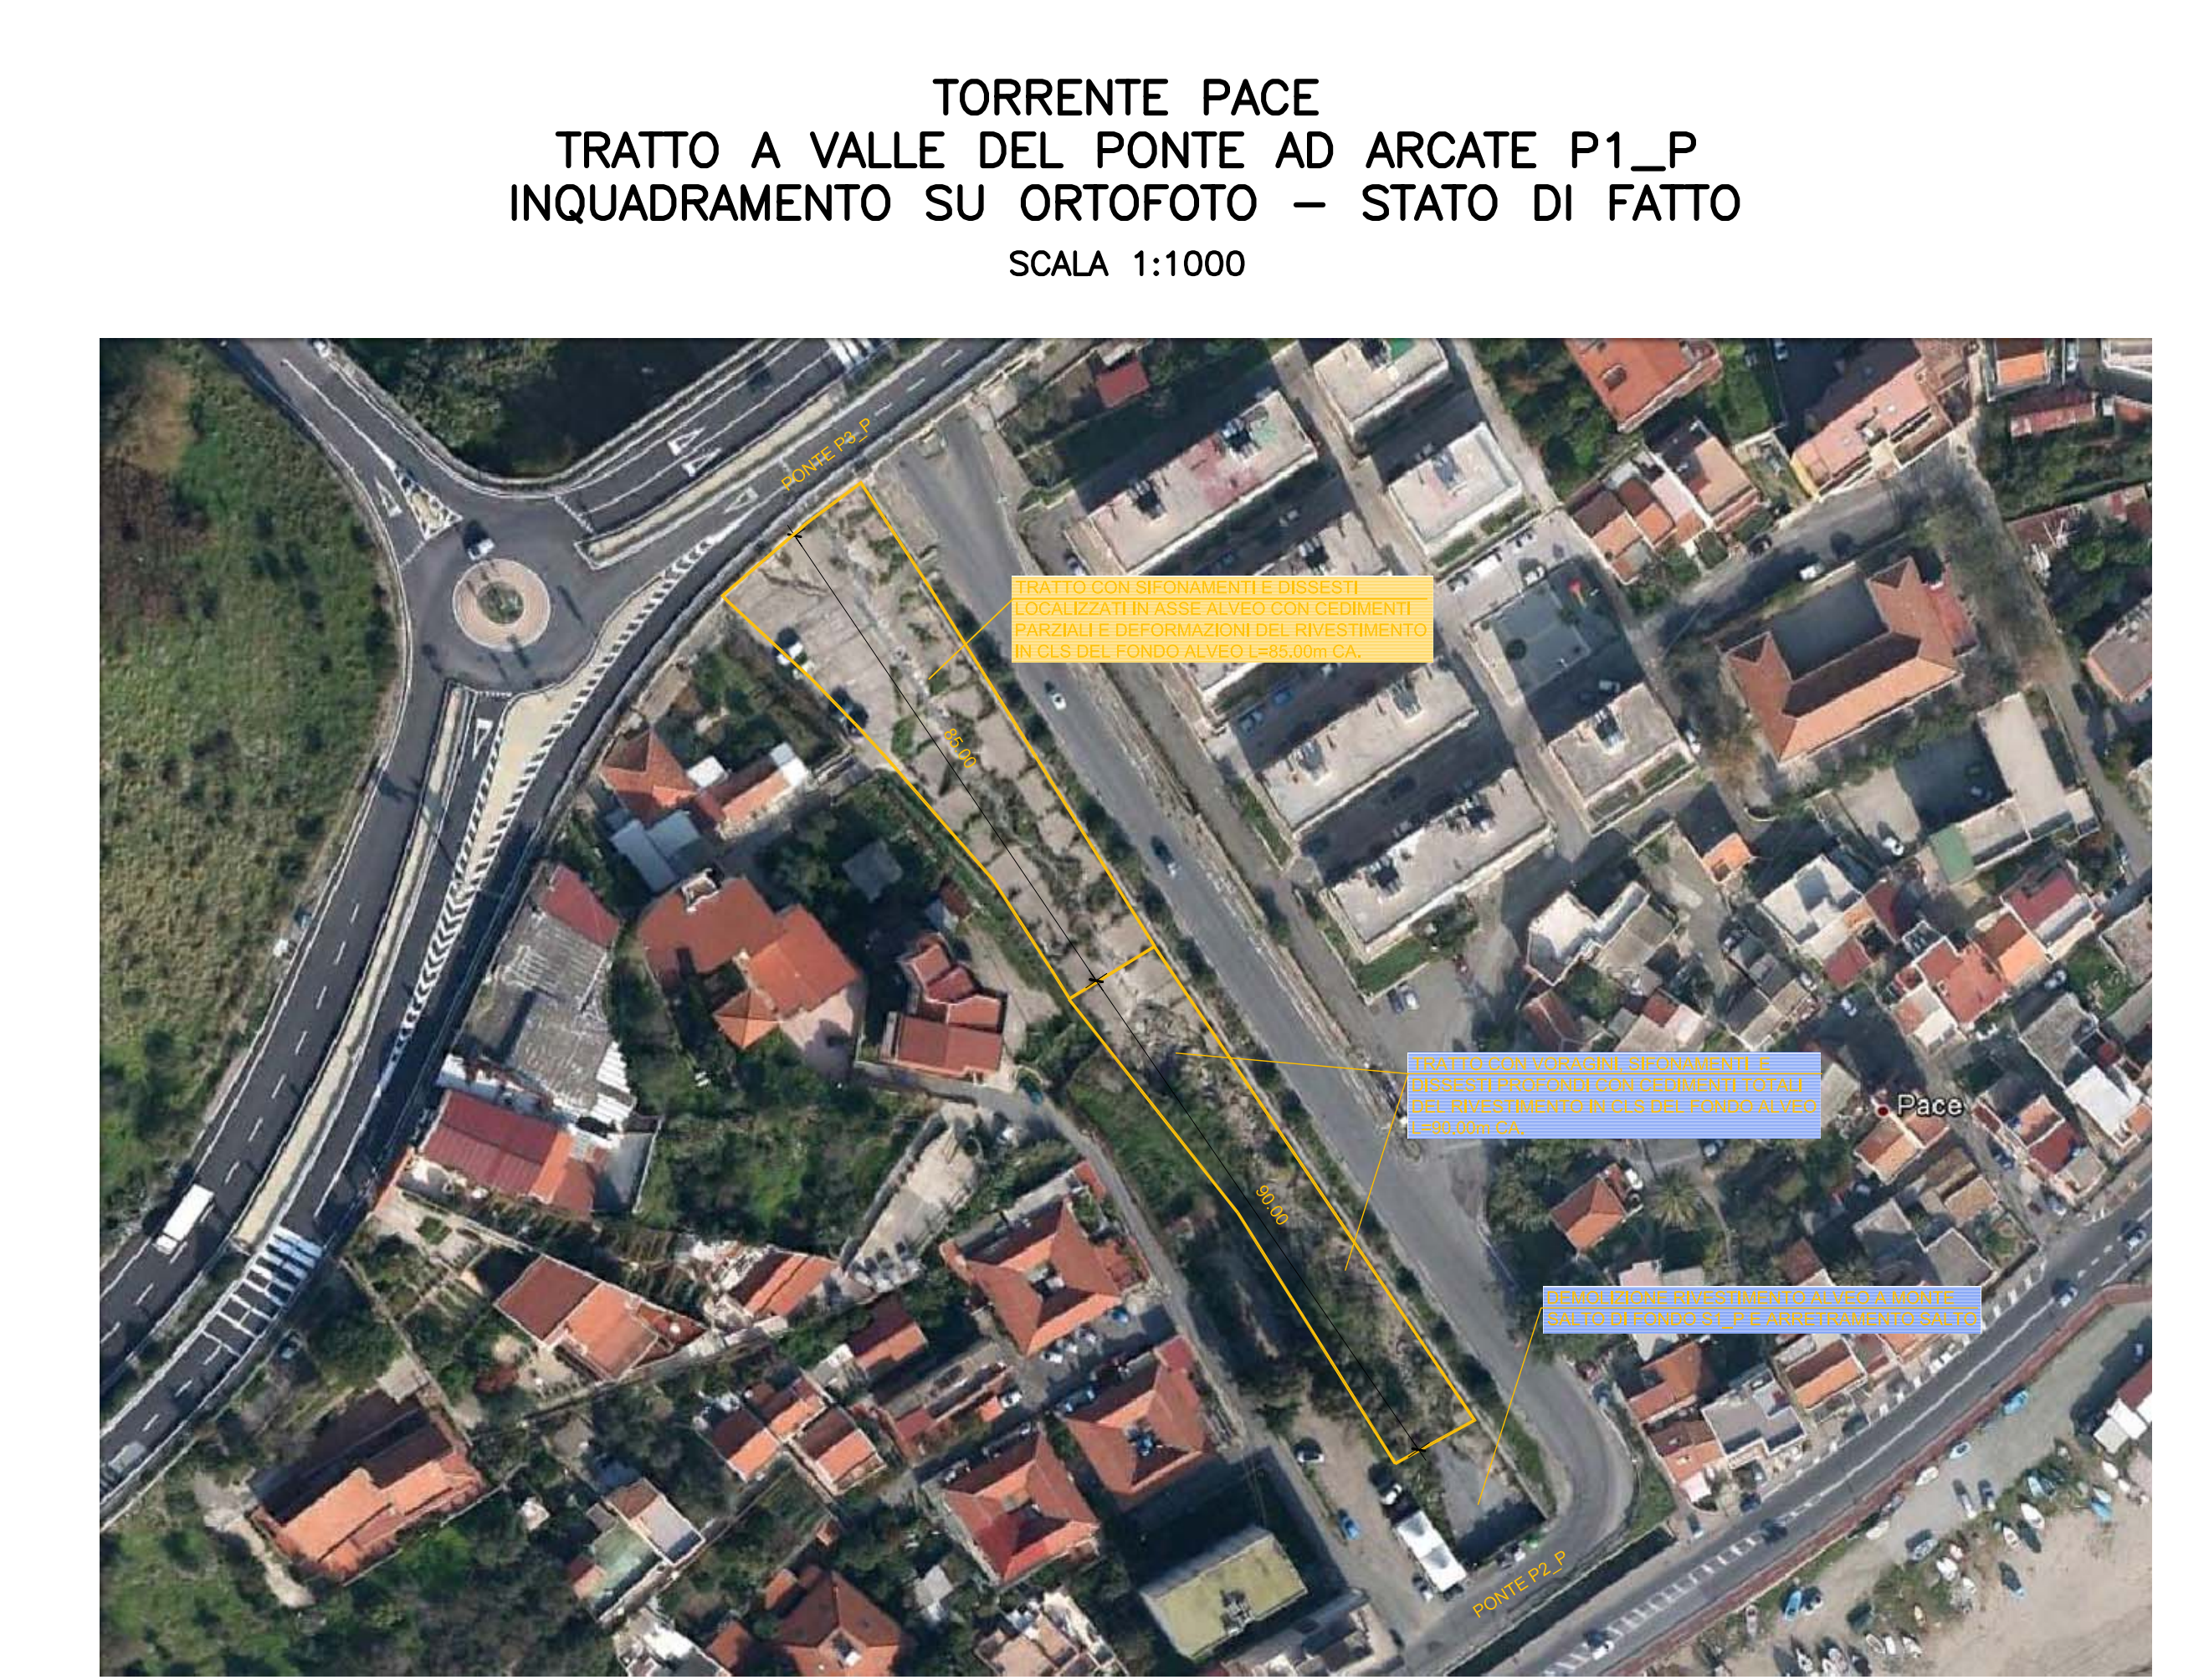
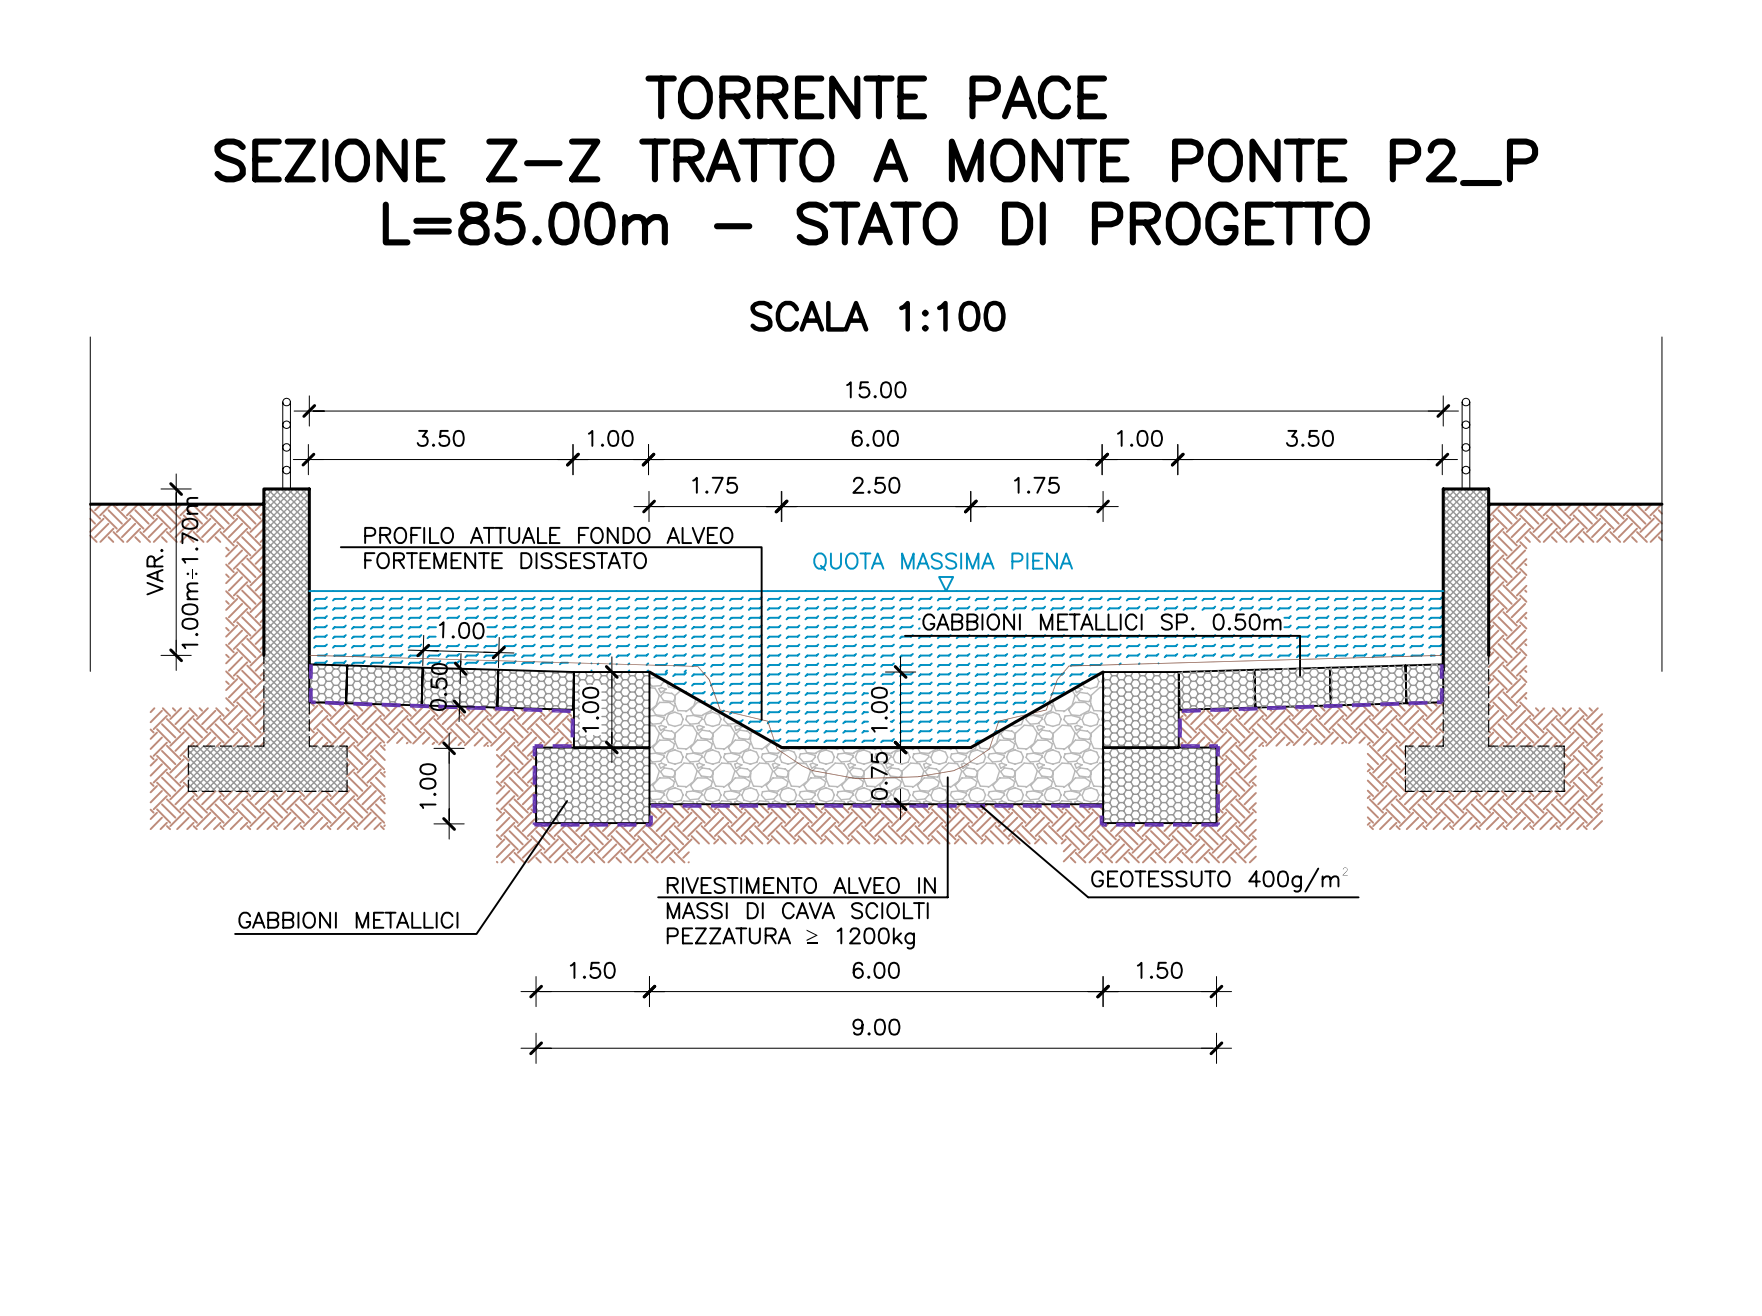
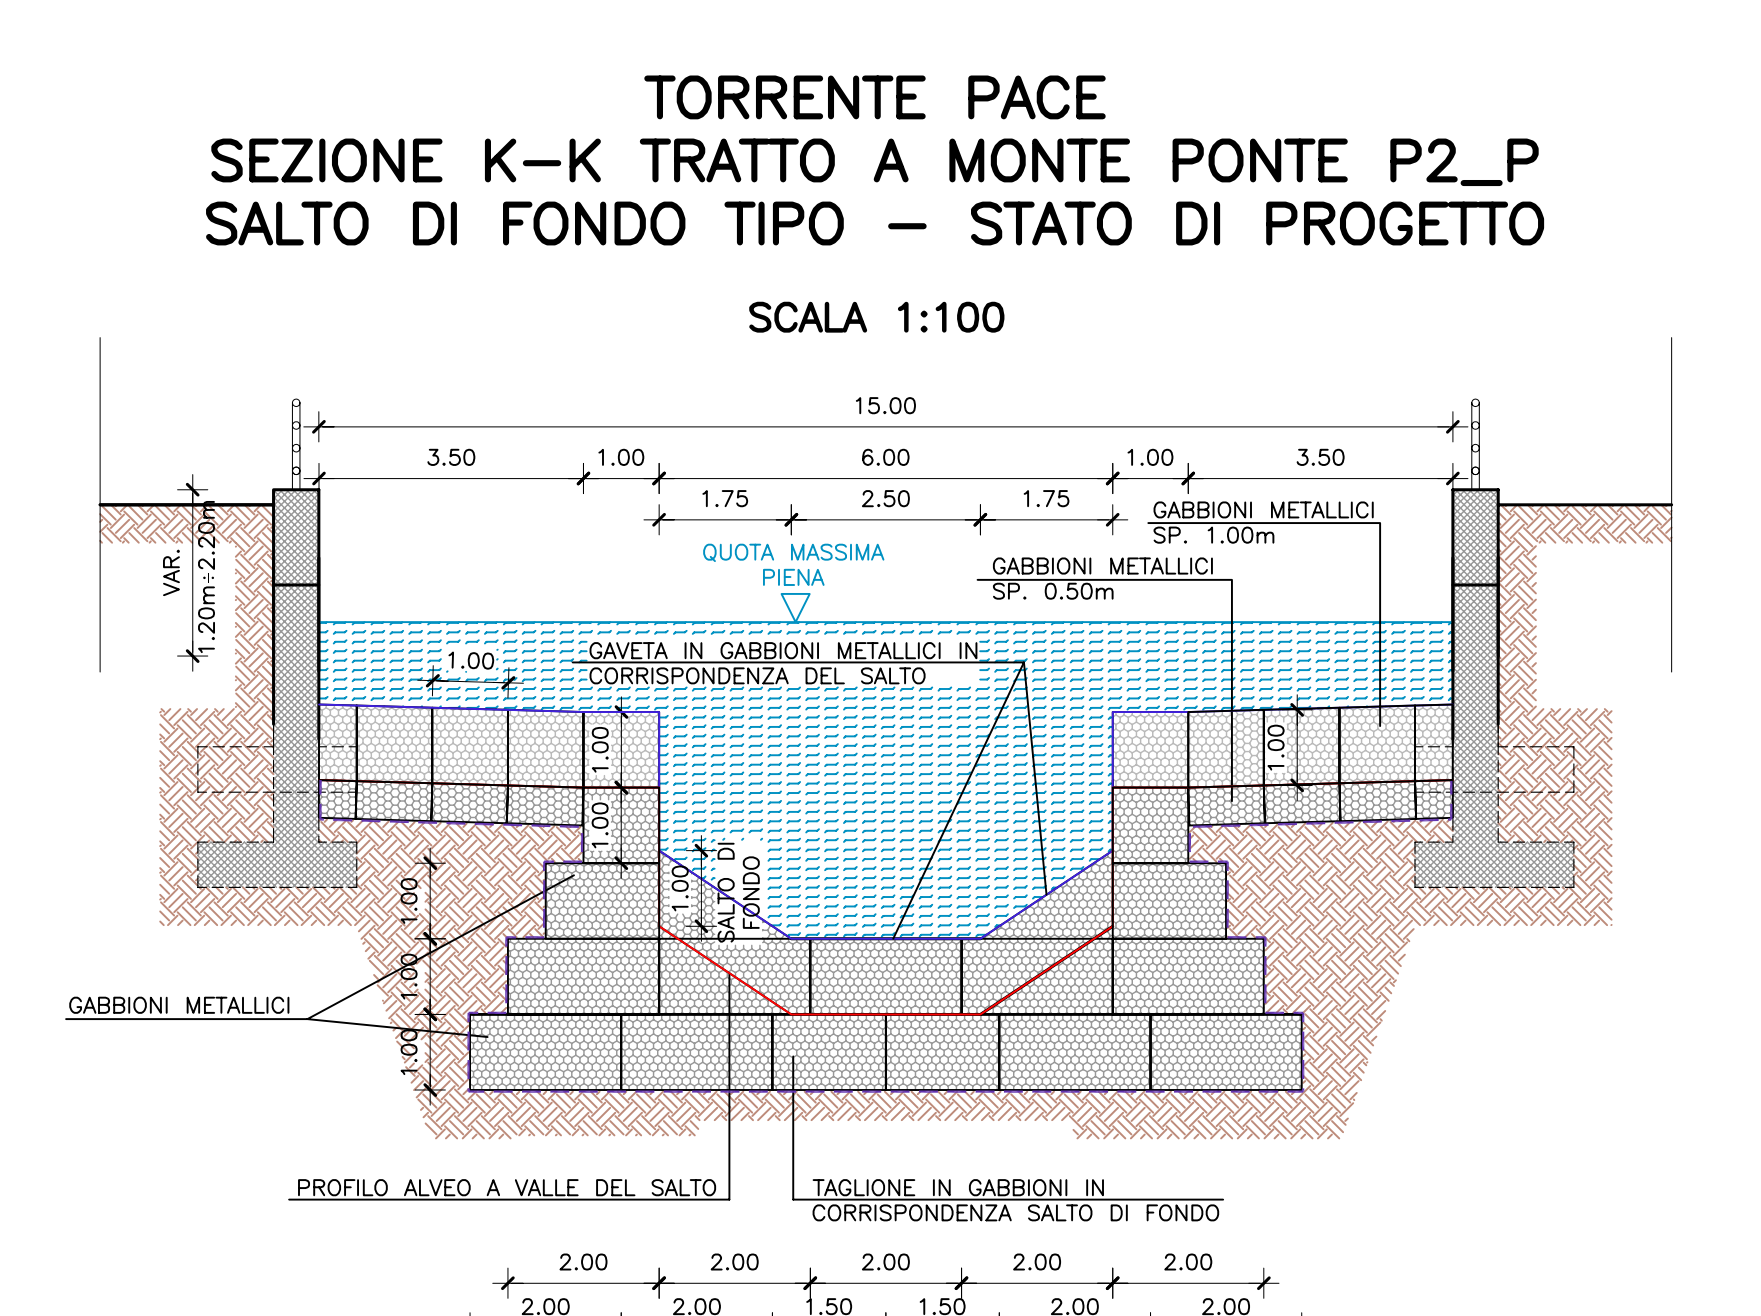
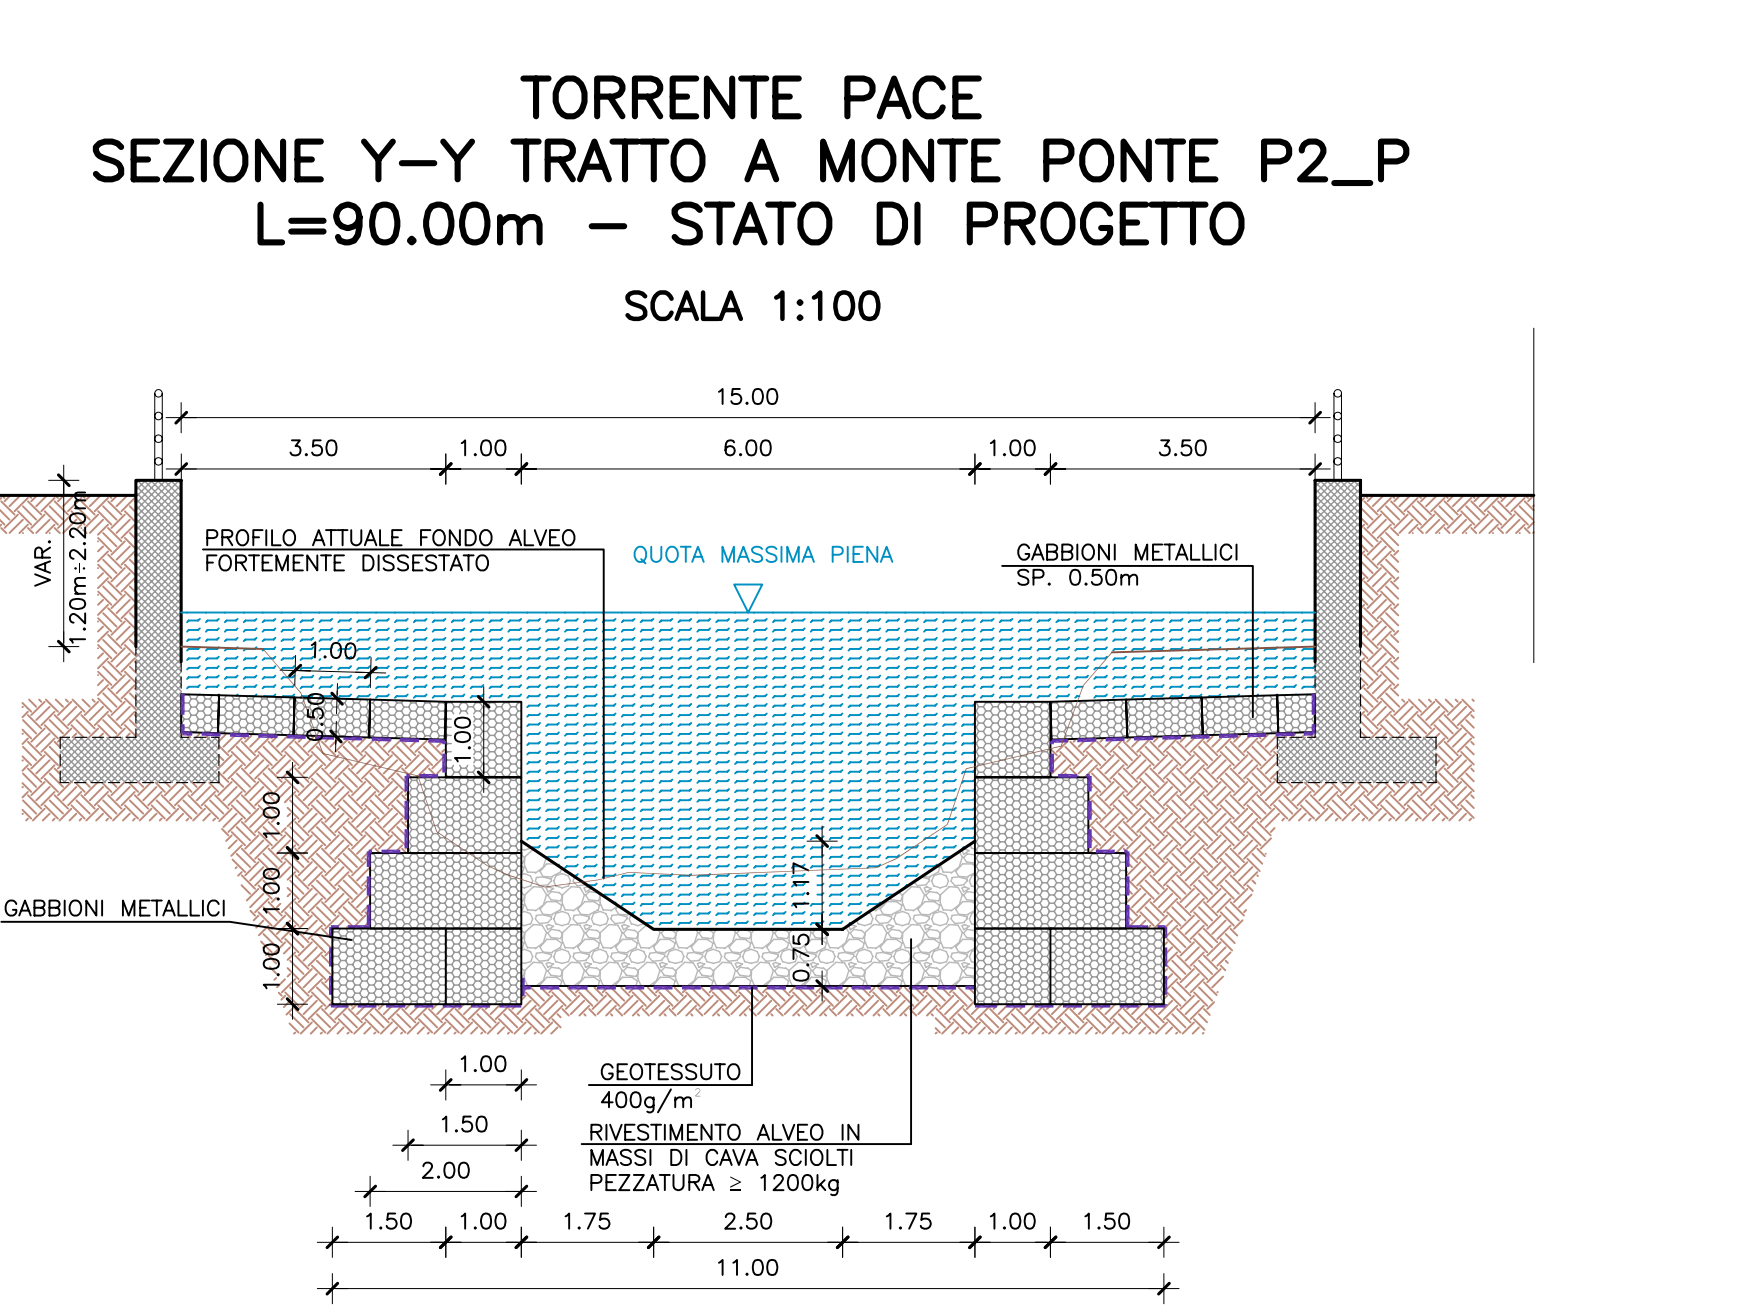
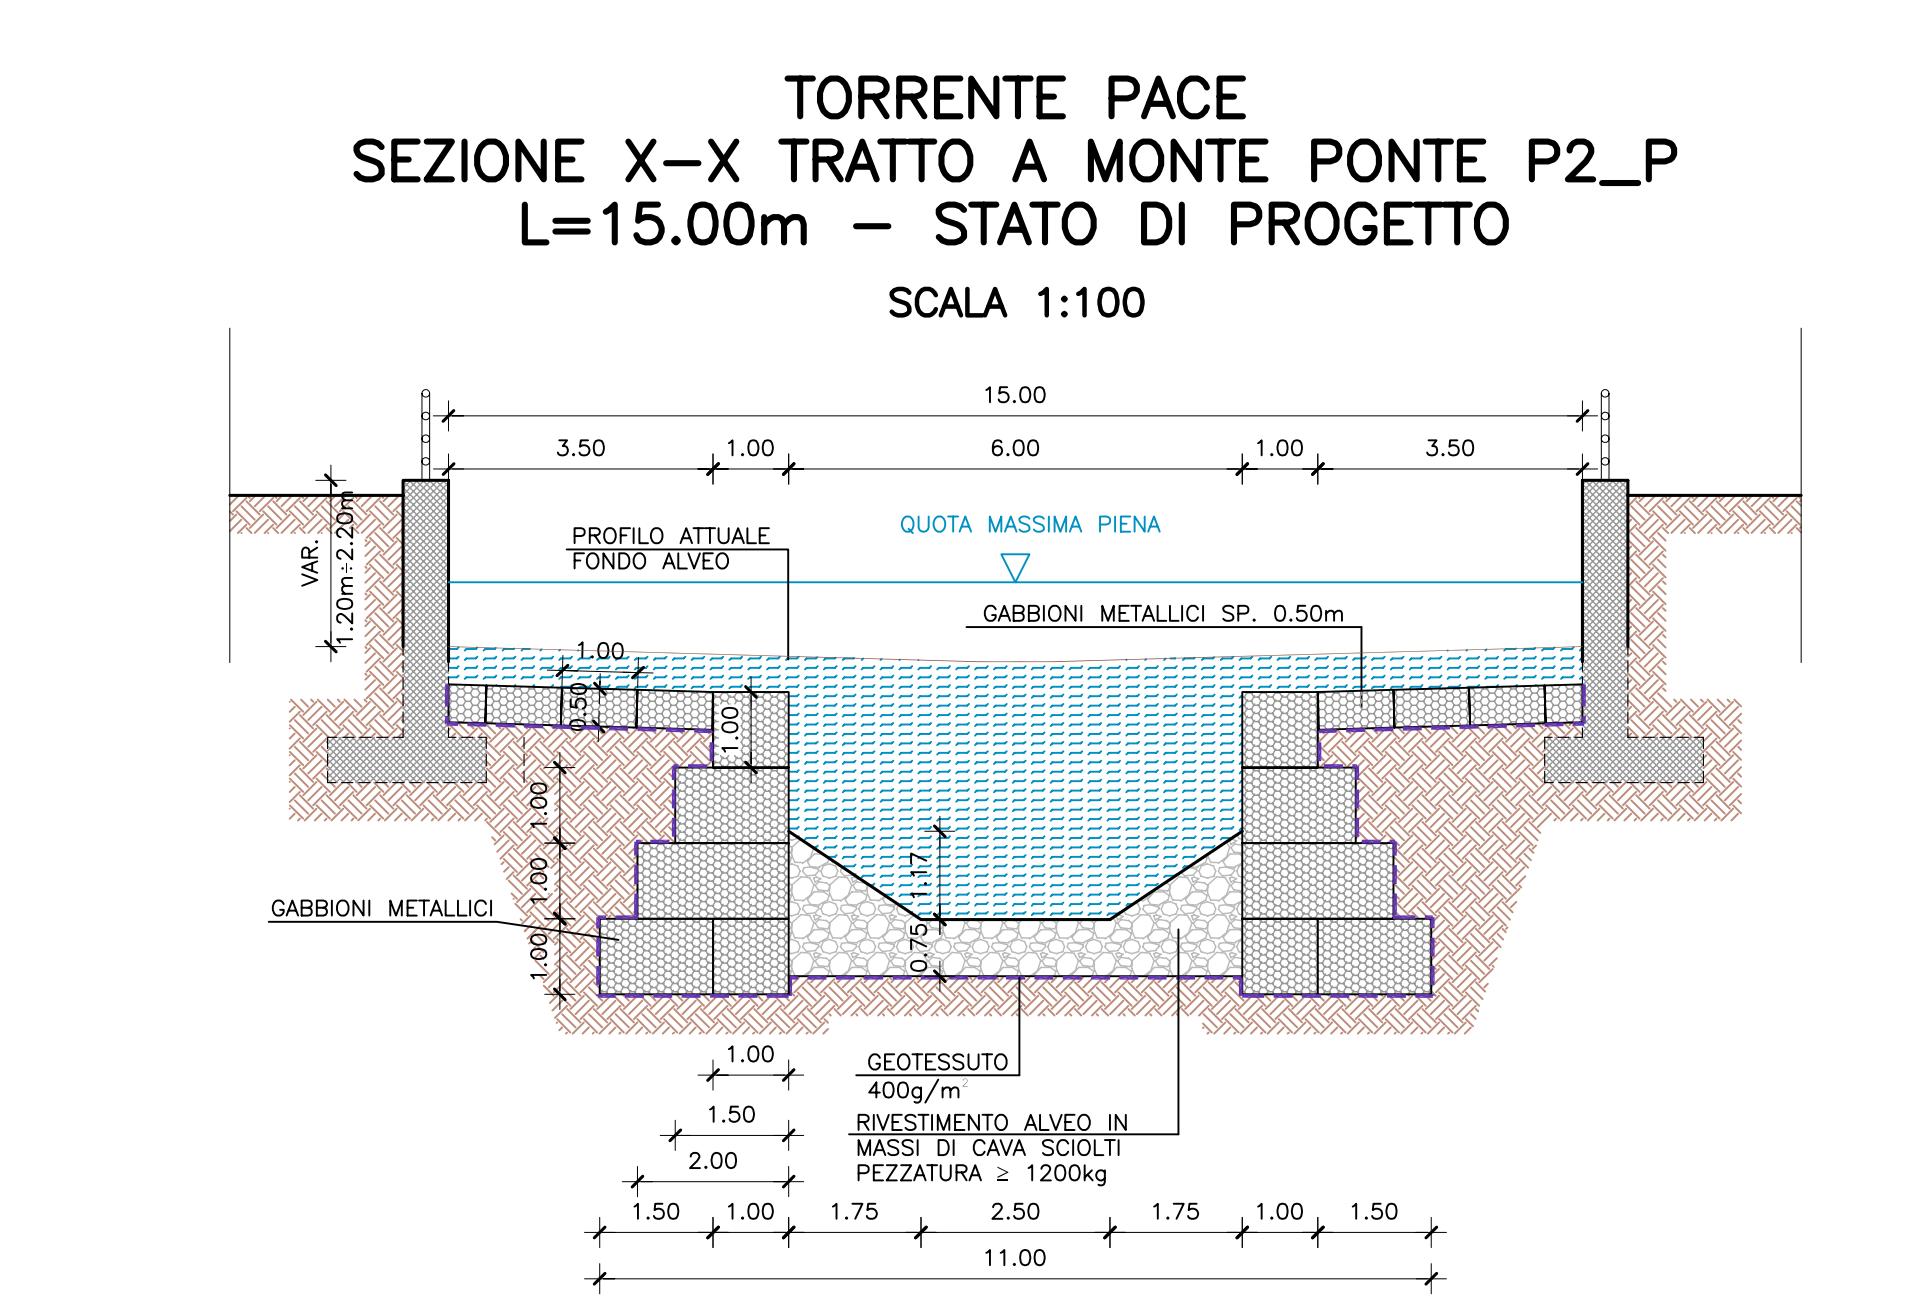
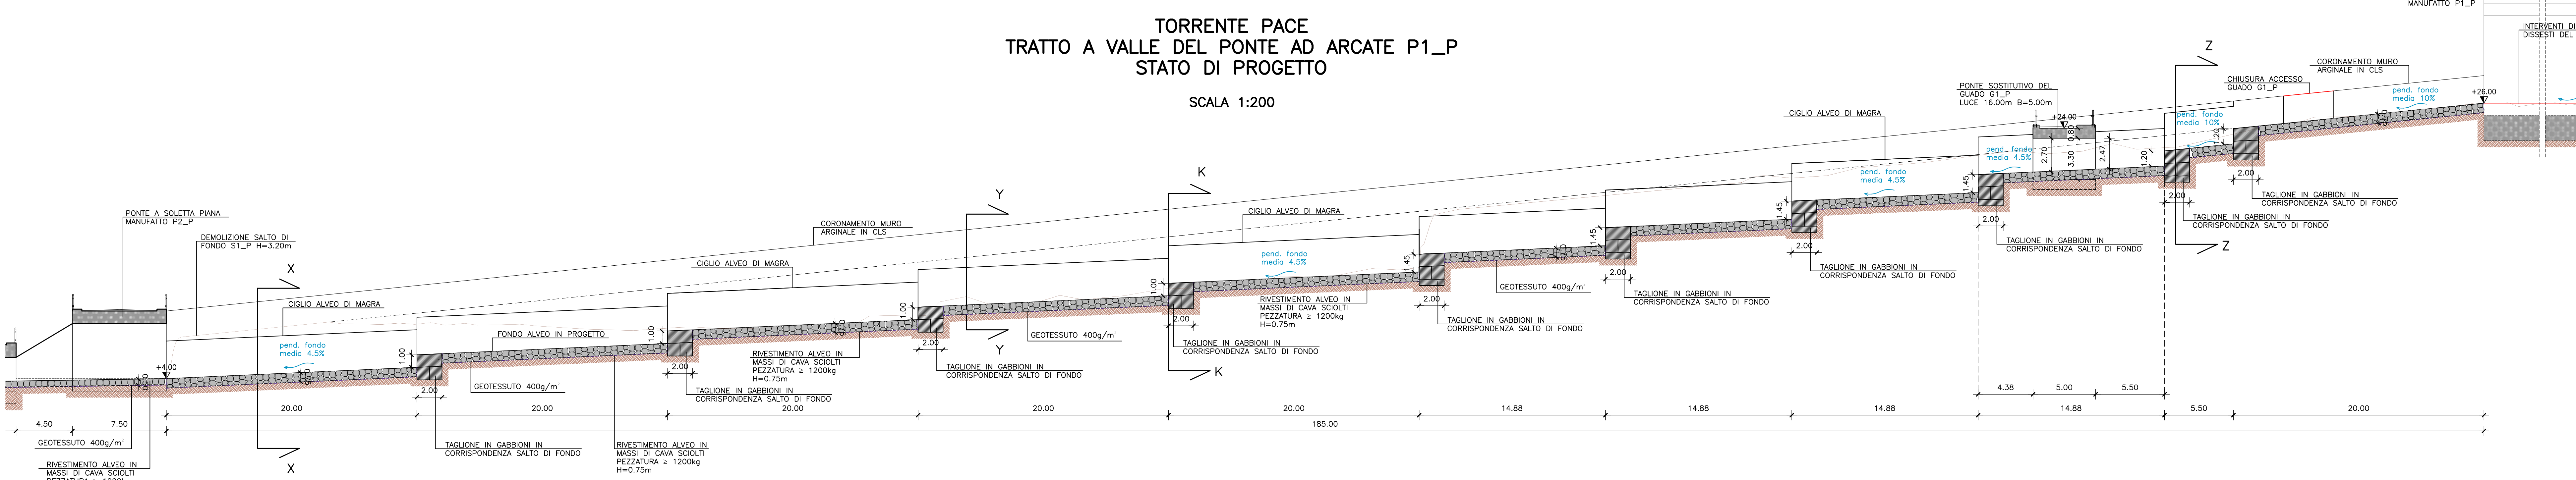
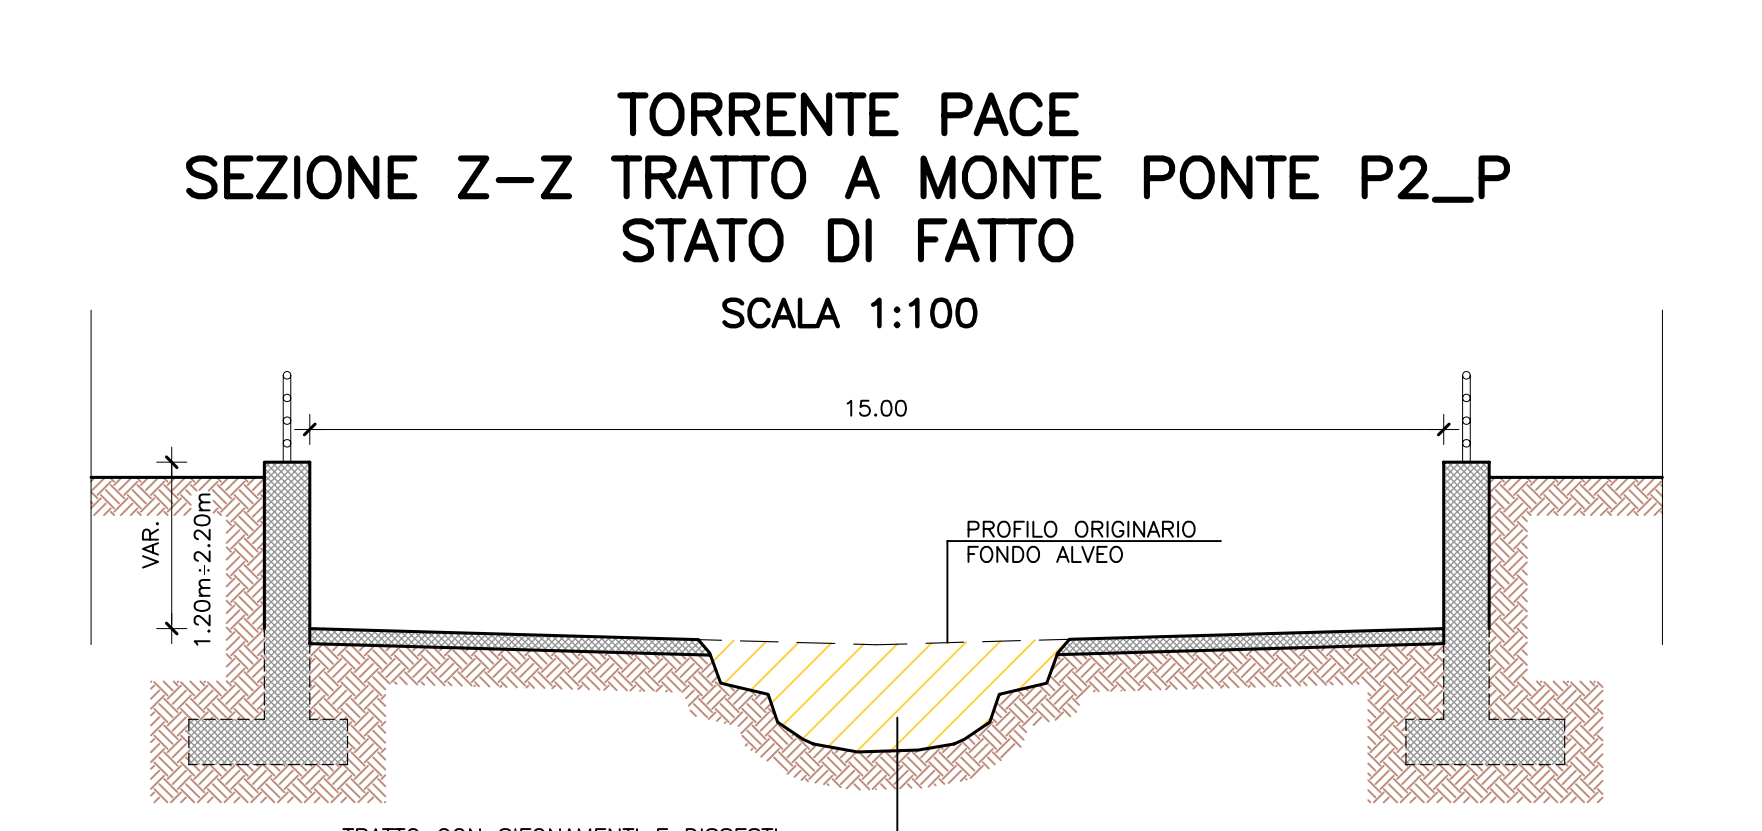
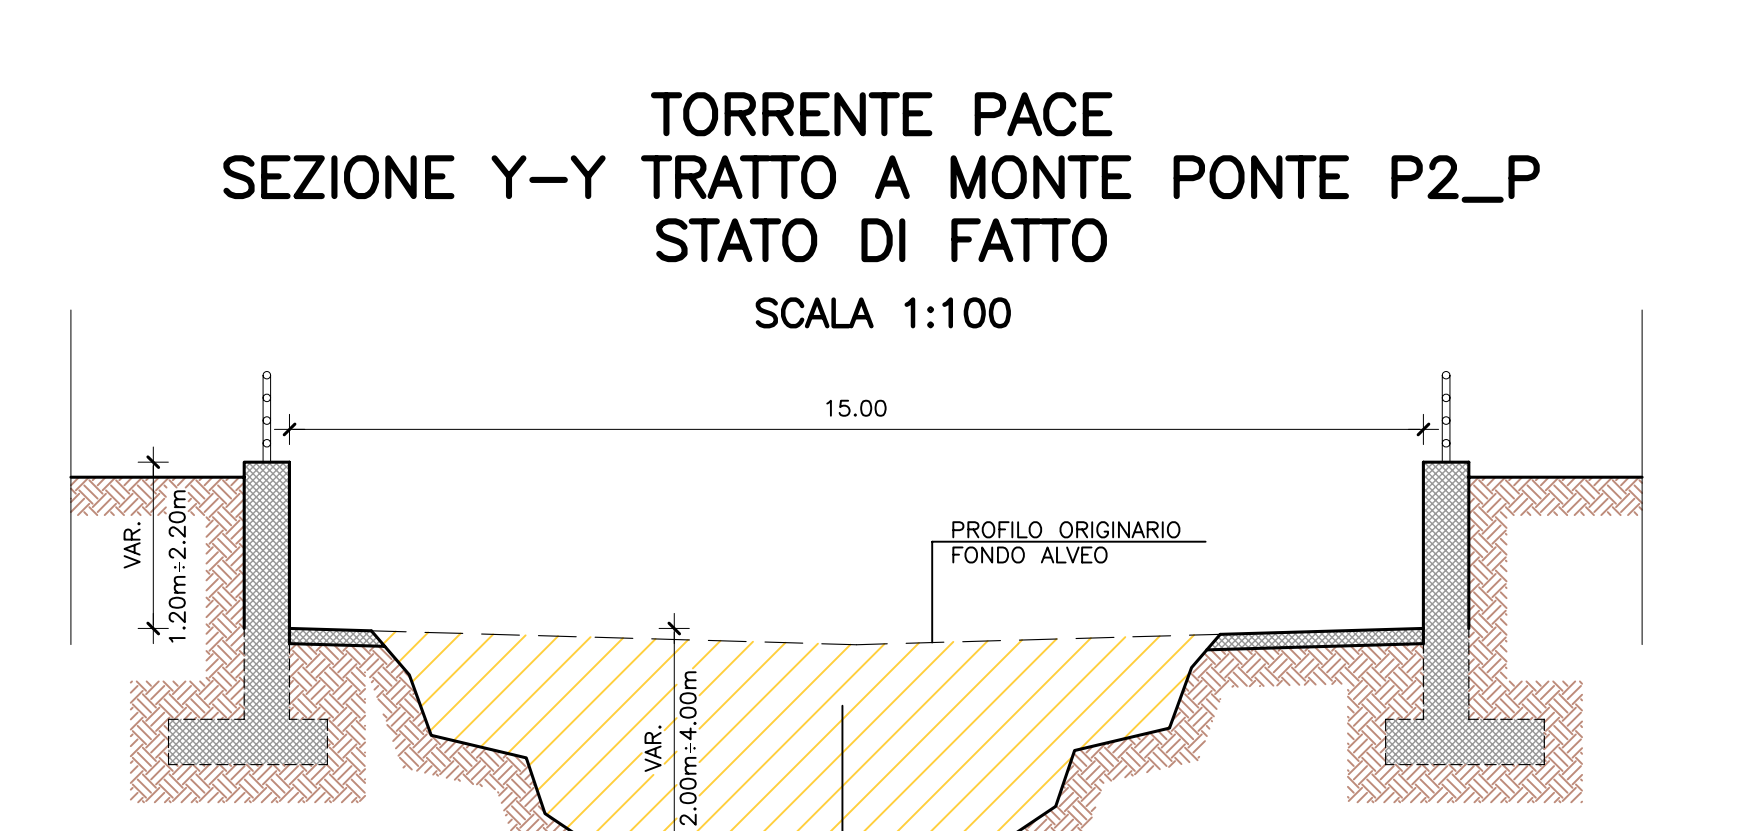
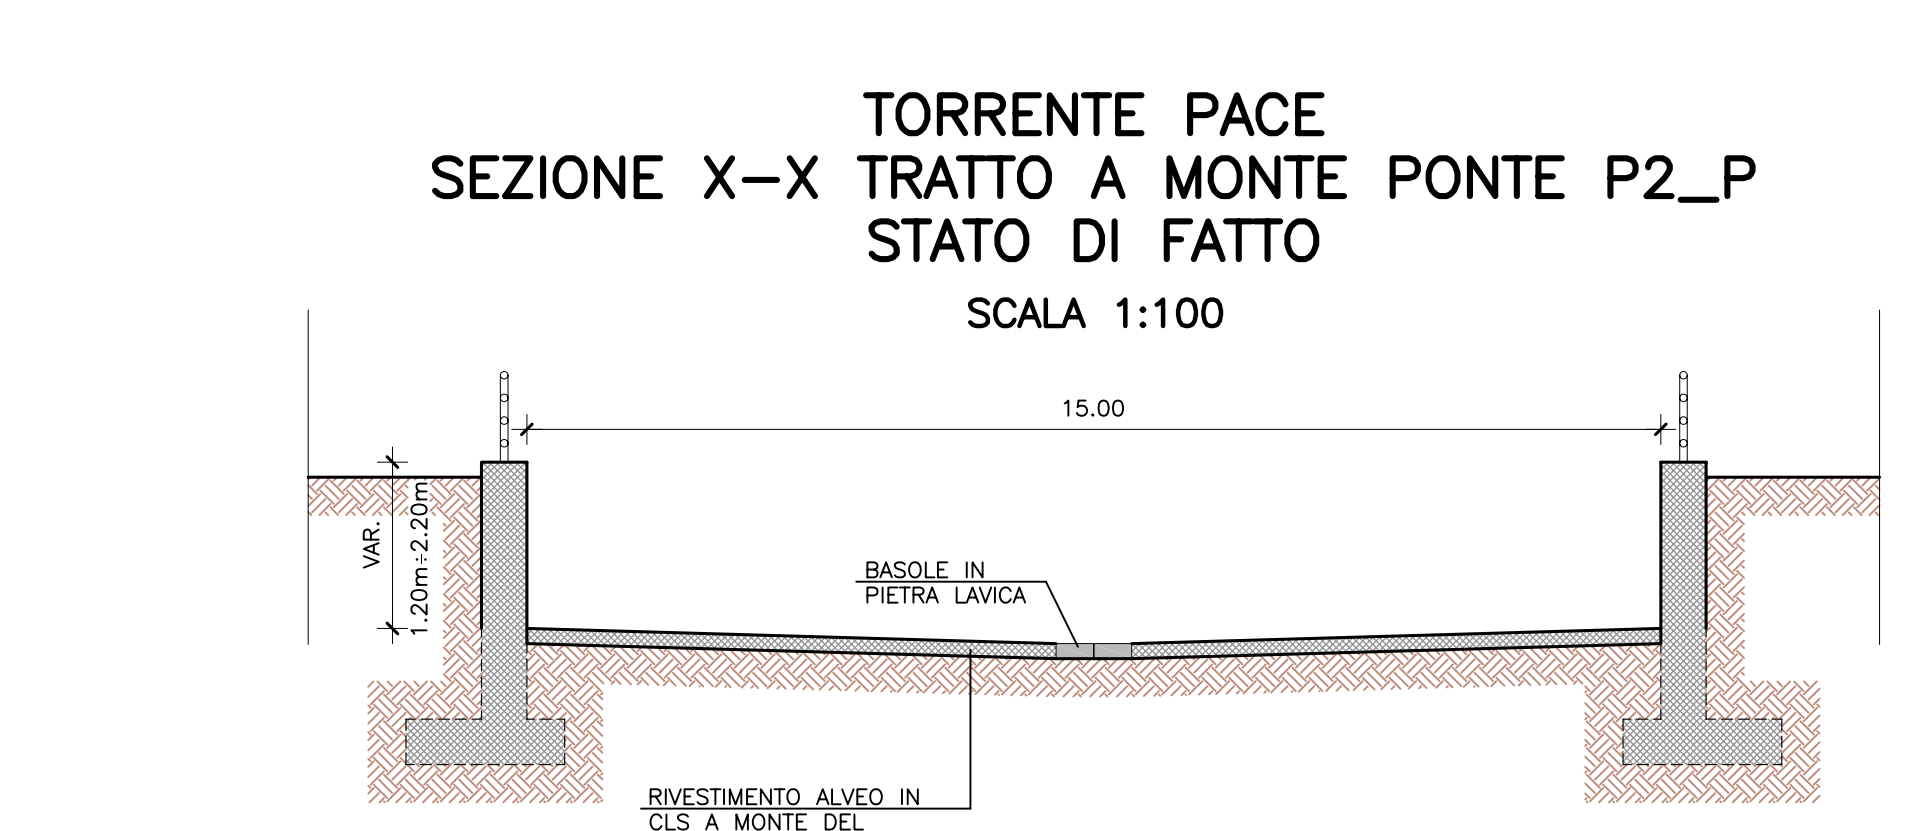


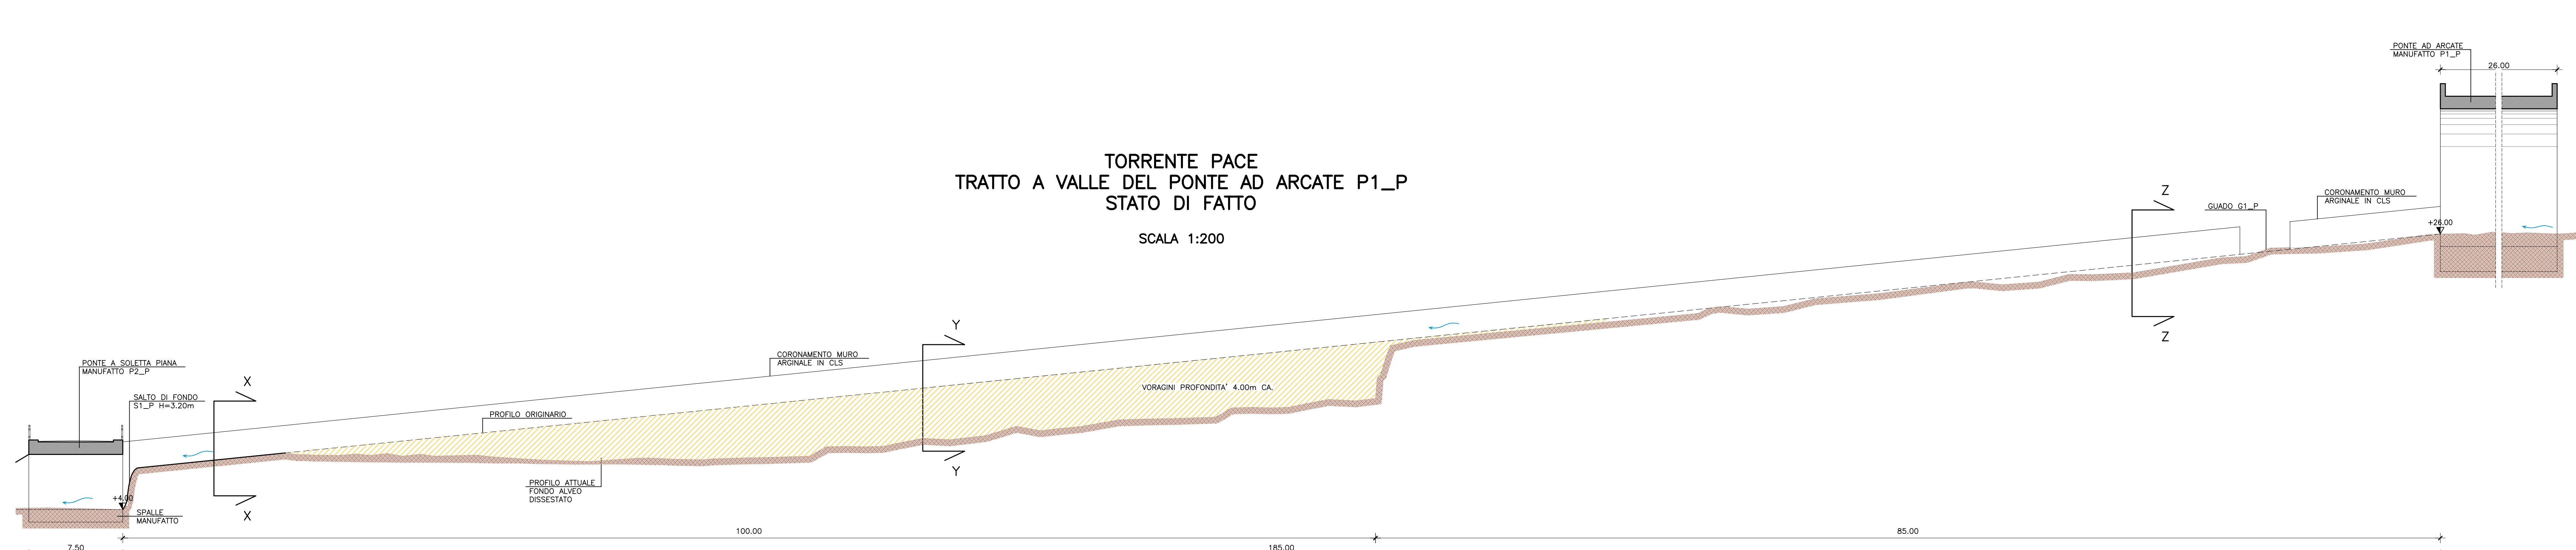

TORRENTE PACE
TRATTO A VALLE DEL PONTE AD ARCADE P1_P





Stretto di Messina
EUROLINK S.p.A.
PROGETTO DEFINITIVO
ALTERNATIVE AI SITI DI DEPOSITO

EUROLINK S.p.A.
IMPIEGLO S.p.A.
SOCIETÀ ITALIANA PER CONDOTTE D'ACQUA S.p.A.
COOPERATIVA AURORA E COOPERATIVE C.M.C. di Roma S.p.A.
SACRY S.A.U.
ISHKAWAJIMA - HANSEN HEAVY INDUSTRIES CO. LTD.
A.C.I. S.C.P.A. - CONSORZIO STABILE

IL PROGETTISTA

GENERALI
AMV0855_F0

STUDIO D'IMPATTO AMBIENTALE
QUADRO DI RIFERIMENTO PROGETTUALE
TORRENTE PACE - TRATTA DAL PONTE P2_P AL PONTE P1_P


NUM. DEL FILE: AMV0855_F0.dwg