LIVELLETTE	DIFF. DI QUOTA / DISTANZA / PENDENZA	h = 39.150 / L = 1665.952 / i = 2.350%

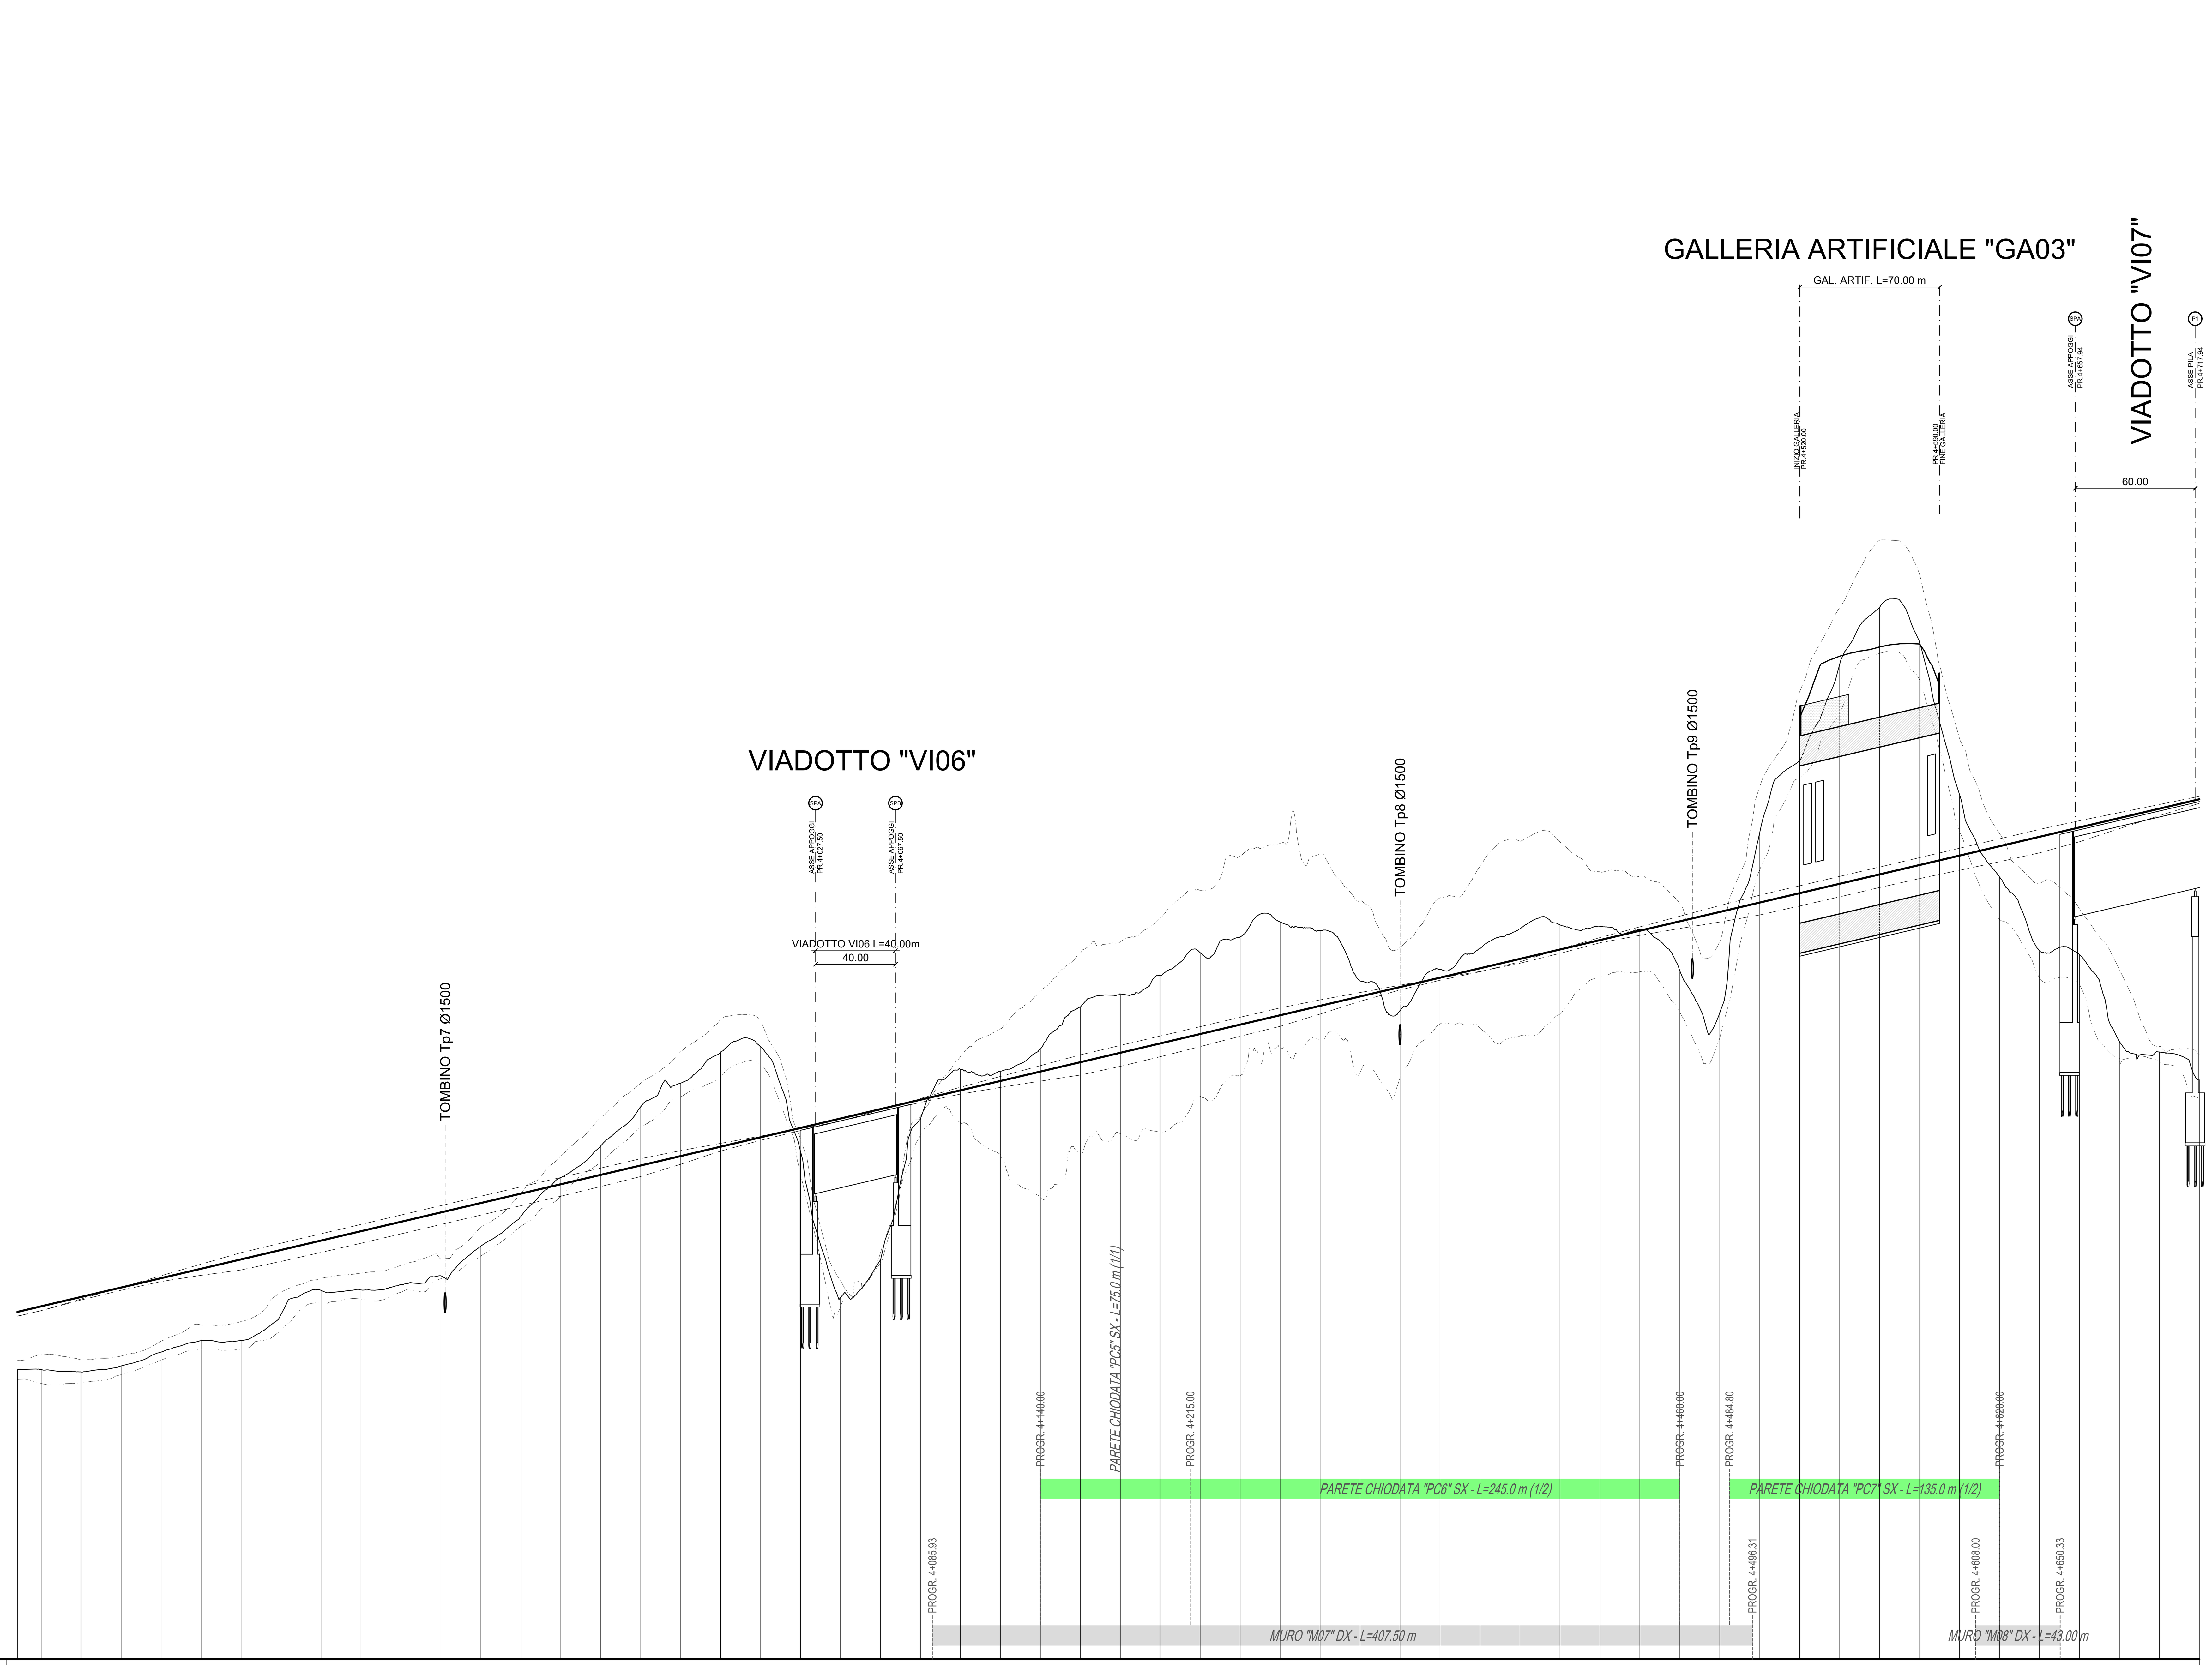

SCALA QUOTE 1:200
SCALA DISTANZE 1:2000

QT.RIF. 810.000

NUMERO SEZIONI	DISTANZE PARZIALI	DISTANZE PROGRESSIVE	QUOTE TERRENO	QUOTE PROGETTO	DIFFERENZA DI QUOTA
183	20.0	3640.00	824.498	827.666	3.17
184	20.0	3660.00	824.373	828.136	3.76
185	20.0	3680.00	824.680	828.606	3.93
186	20.0	3700.00	825.374	829.076	3.70
187	20.0	3720.00	825.947	829.546	3.60
188	20.0	3740.00	825.955	830.016	4.06
189	20.0	3760.00	827.261	830.486	3.22
190	20.0	3780.00	828.461	830.956	2.49
191	20.0	3800.00	828.482	831.426	2.94
192	20.0	3820.00	828.746	831.896	3.15
193	20.0	3840.00	829.190	832.366	3.18
194	20.0	3860.00	830.675	832.836	2.16
195	20.0	3880.00	832.161	833.306	1.14
196	20.0	3900.00	834.111	833.776	-0.33
197	20.0	3920.00	835.697	834.246	-1.45
198	20.0	3940.00	837.655	834.716	-2.94
199	20.0	3960.00	838.833	835.186	-3.65
200	20.0	3980.00	840.383	835.656	-4.73
201	20.0	4000.00	840.652	836.126	-4.53
202	20.0	4020.00	835.405	836.596	1.19
203	20.0	4040.00	828.100	837.066	8.97
204	20.0	4060.00	829.996	837.536	7.54
205	20.0	4080.00	837.042	838.006	0.96
206	20.0	4100.00	839.519	838.476	-1.04
207	20.0	4120.00	839.437	838.946	-0.49
208	20.0	4140.00	840.543	839.416	-1.13
209	20.0	4160.00	842.643	839.886	-2.76
210	20.0	4180.00	843.300	840.356	-2.94
211	20.0	4200.00	844.239	840.826	-3.41
212	20.0	4220.00	845.366	841.296	-4.07
213	20.0	4240.00	846.155	841.766	-4.39
214	20.0	4260.00	846.906	842.236	-4.67
215	20.0	4280.00	846.478	842.706	-3.77
216	20.0	4300.00	843.960	843.176	-0.78
217	20.0	4320.00	842.471	843.646	1.17
218	20.0	4340.00	844.526	844.116	-0.41
219	20.0	4360.00	845.572	844.586	-0.99
220	20.0	4380.00	846.560	845.056	-1.50
221	20.0	4400.00	846.757	845.526	-1.23
222	20.0	4420.00	846.682	845.996	-0.69
223	20.0	4440.00	846.532	846.466	-0.07
224	20.0	4460.00	844.464	846.936	2.47
225	20.0	4480.00	842.362	847.406	5.04
226	20.0	4500.00	851.372	847.876	-3.50
227	20.0	4520.00	854.973	848.346	-6.63
228	20.0	4540.00	859.800	848.816	-10.98
229	20.0	4560.00	862.651	849.286	-13.37
230	20.0	4580.00	860.888	849.756	-11.13
231	20.0	4600.00	853.282	850.226	-3.06
232	20.0	4620.00	849.150	850.696	1.55
233	20.0	4640.00	845.457	851.166	5.71
234	20.0	4660.00	845.258	851.636	6.38
235	20.0	4680.00	840.917	852.106	11.19
236	20.0	4700.00	840.398	852.576	12.18
237		4720.00	838.994	853.046	14.05

ETTOMETRICHE: 37 38 39 40 41 42 43 44 45 46 47

ANDAMENTO PLANIMETRICO: L=193.444 — A = 210.000 Sv = 88.200 — 9 Sv = 206.850 R = 500.000 — A = 210.000 Sv = 88.200 — L = 7.589 — A = 210.000 Sv = 117.600 — R = 375.000 Sv = 105.004 10 — A = 190.000 Sv = 96.267 — L = 9.705 — A = 205.000 Sv = 123.603 — 11 Sv = 154.140 R = 340.000 — A = 205.000 Sv = 123.603

SOPRAELEVAZIONI
Sx: 2.500% 6.426% 2.500% 2.500% 7.000% 2.500% 2.500% 7.000% 2.500%
Dx: -2.500% -6.426% -2.500% -2.500% -7.000% -2.500% -2.500% -7.000% -2.500%

ALLARGAMENTI VISIBILITA' SINISTRA (Ext / Int): 0.250 1.700 2.350 3.150 3.570 3.680 3.890 4.020 4.110 4.160 4.180 4.190 4.190 4.180 4.190 4.180 4.180 4.170 4.140 4.090 4.010 3.880 3.700 3.550 3.380 3.190 2.960 2.690 2.530 2.400 2.140 2.140 — 1.350 2.200 3.150 3.390 3.630 3.800 3.940 4.040 4.110 4.140 4.150 4.150 4.470 4.870 5.250 5.590 5.850 6.100 6.240 6.250 6.170 6.000 5.530 5.230 4.970 4.490 4.340 3.580 3.280 3.030 2.790

ALLARGAMENTI VISIBILITA' DESTRA (Int / Ext): 1.480 1.720 1.920 2.140 2.360 2.700 3.050 3.290 3.690 3.870 4.100 4.370 4.480 4.450 4.310 4.030 3.780 3.450 3.090 2.920 2.710 2.420 2.050

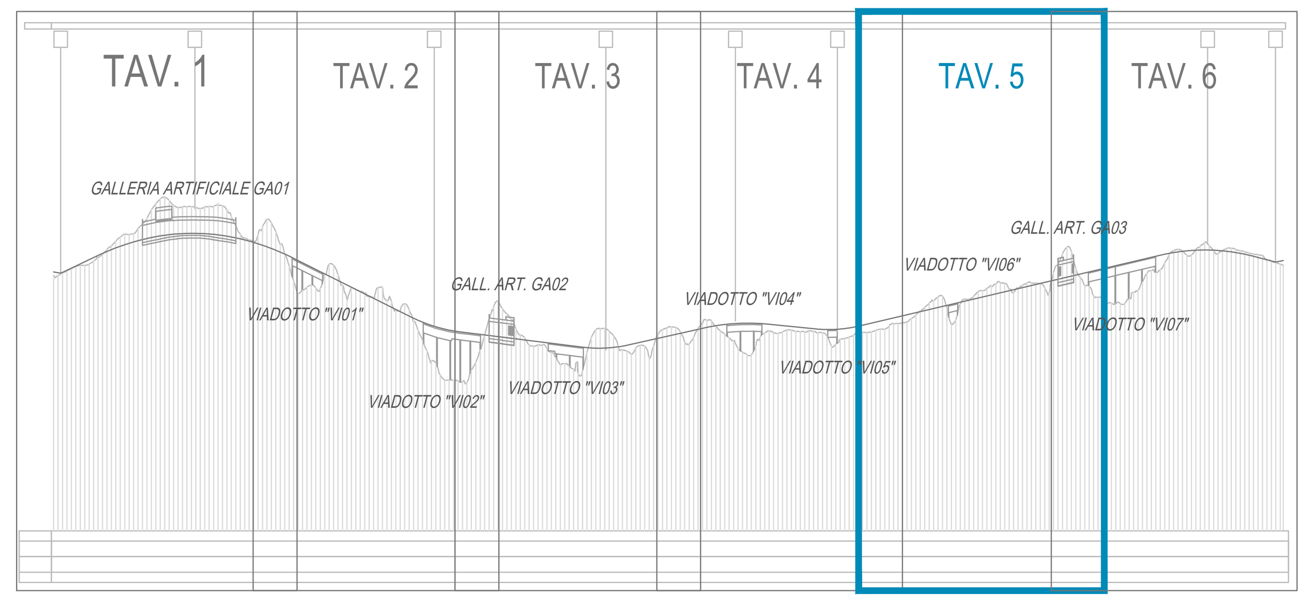

ANAS S.p.A.
Direzione Progettazione e Realizzazione Lavori

anas GRUPPO FS ITALIANE

S.S. 389 TRONCO VILLANOVA – LANUSEI - TORTOLÌ
LOTTO BIVIO VILLAGRANDE - SVINCOLO DI ARZANA
DAL Km 51+100,00 DELLA S.S. 389 VAR AL Km 177+930,00 DELLA S.S. 389

PROGETTO DEFINITIVO
COD. CA22

PROGETTAZIONE: ANAS - DIREZIONE PROGETTAZIONE E REALIZZAZIONE LAVORI

PROGETTISTA E RESPONSABILE INTEGRATORE PRESTAZIONI SPECIALISTICHE
Ing. M. RASIMELLI
Ordine Ingegneri Provincia di Perugia n° A632

GRUPPO DI PROGETTAZIONE
Ing. D. BONADIES, Ing. P. LOSPENNATO, Ing. S. PELLEGRINI, Ing. A. POLLI, Ing. M. MARELLI, Ing. A. LUCIA, Ing. M. PROCACCI, Ing. R. CERQUIGLINI, Ing. M. CARAFFINI, Geom. M. BINAGLIA

IL RESPONSABILE DEL S.I.A.
Arch. E. RASIMELLI

IL GEOLOGO
Dott. S. PIAZZOLI

COORDINATORE PER LA SICUREZZA IN FASE DI PROGETTAZIONE
Ing. L. IOVINE

VISTO: IL RESP. DEL PROCEDIMENTO
Ing. F. RUGGIERI

IL GRUPPO DI PROGETTAZIONE:
rpa — Str. del Colle, 1/a - Fraz. Fontana 06132 Perugia - Italia — UNI ISO 9001:2008 — UNI EN ISO 14001:2004
MANDATARIA
PINI SWISS — PINI SWISS ENGINEERS SA — Via Besso 7 - 6900 Lugano - Svizzera
MANDANTE
PINI ITALIA — PINI SWISS ENGINEERS Srl — Via Cavour 2 - 22074 Lomazzo (CO) - Italia
MANDANTE

PROTOCOLLO | DATA:

PROGETTO STRADALE
PROFILI LONGITUDINALI E DIAGRAMMI VISUALI LIBERE
PROFILO LONGITUDINALE ASSE PRINCIPALE
TRATTO ROTATORIA NORD - ROTATORIA SUD - TAV. 5 DI 6

CODICE PROGETTO (PROGETTO / LIV. PROG. / N. PROG.)	NOME FILE	REVISIONE	
DPCA22 D 2002	P00_PS00_TRA_FP06_A		
	CODICE ELAB. P00PS00TRAFP06	A	1:2.000/200

REV.	DESCRIZIONE	DATA	REDATTO	VERIFICATO	APPROVATO
D					
C					
B					
A	PRIMA EMISSIONE	SETTEMBRE 2020	PAGLIACCI	LOSPENNATO	RASIMELLI