

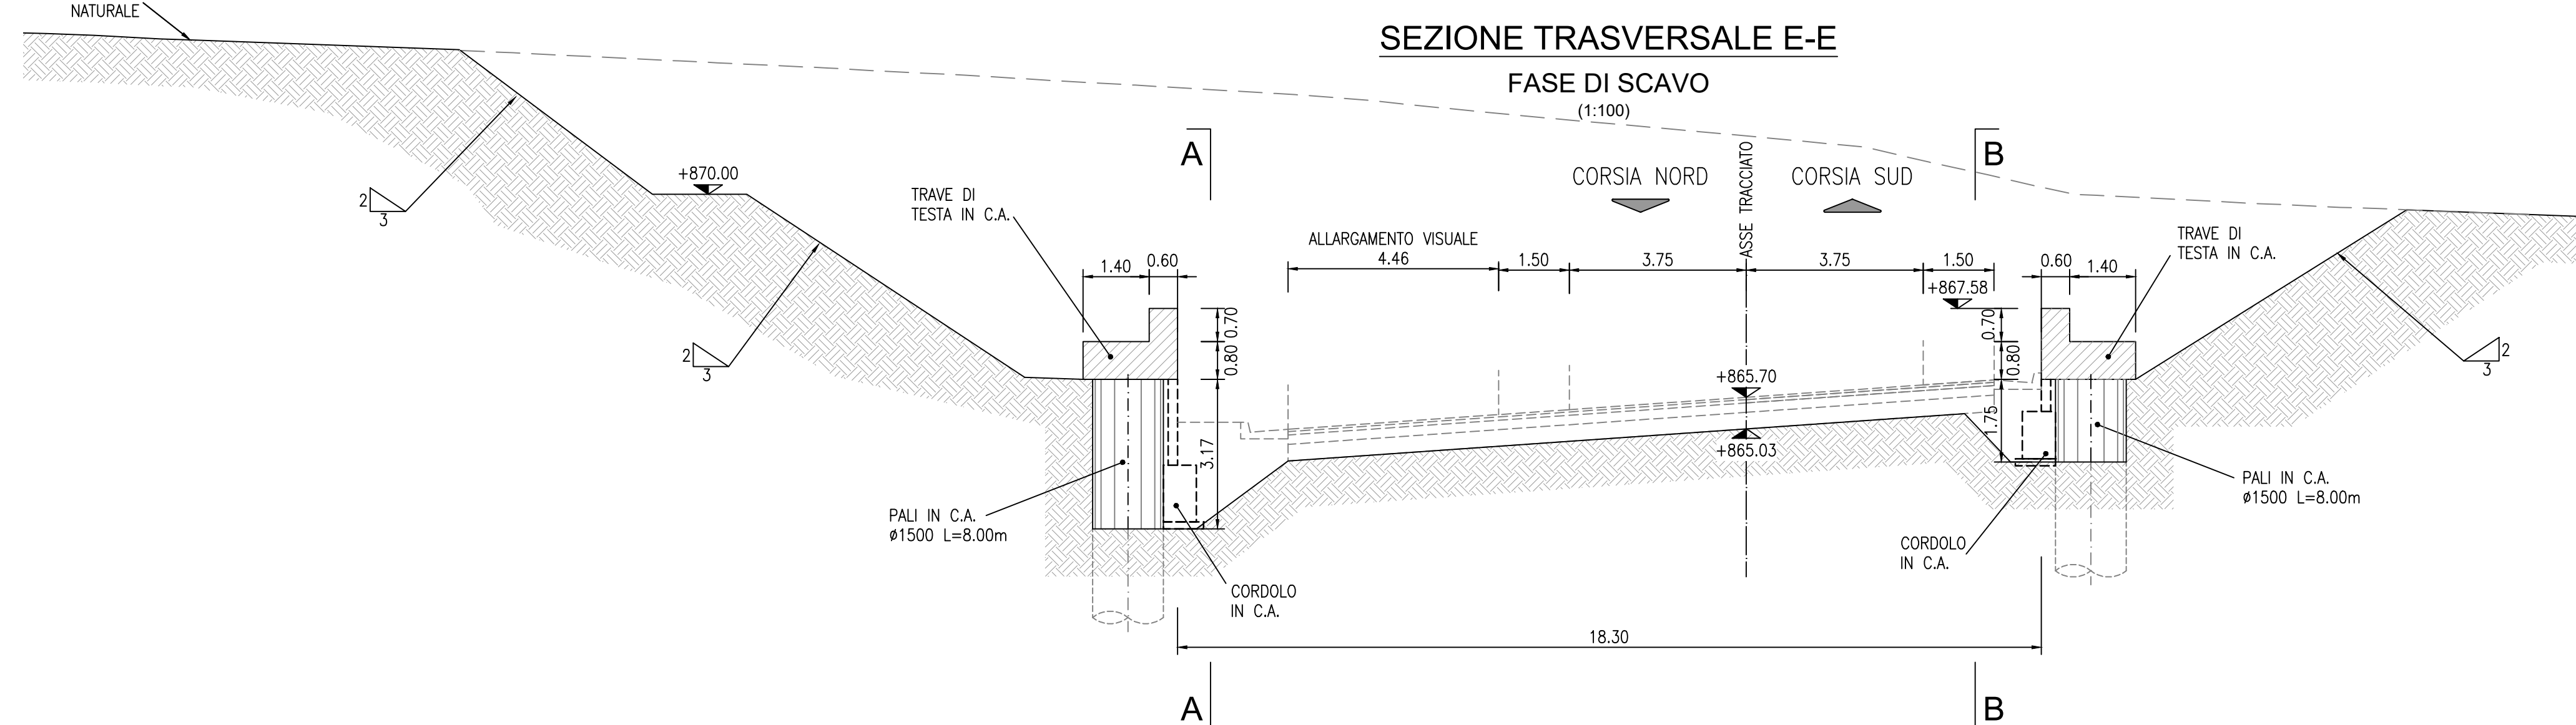
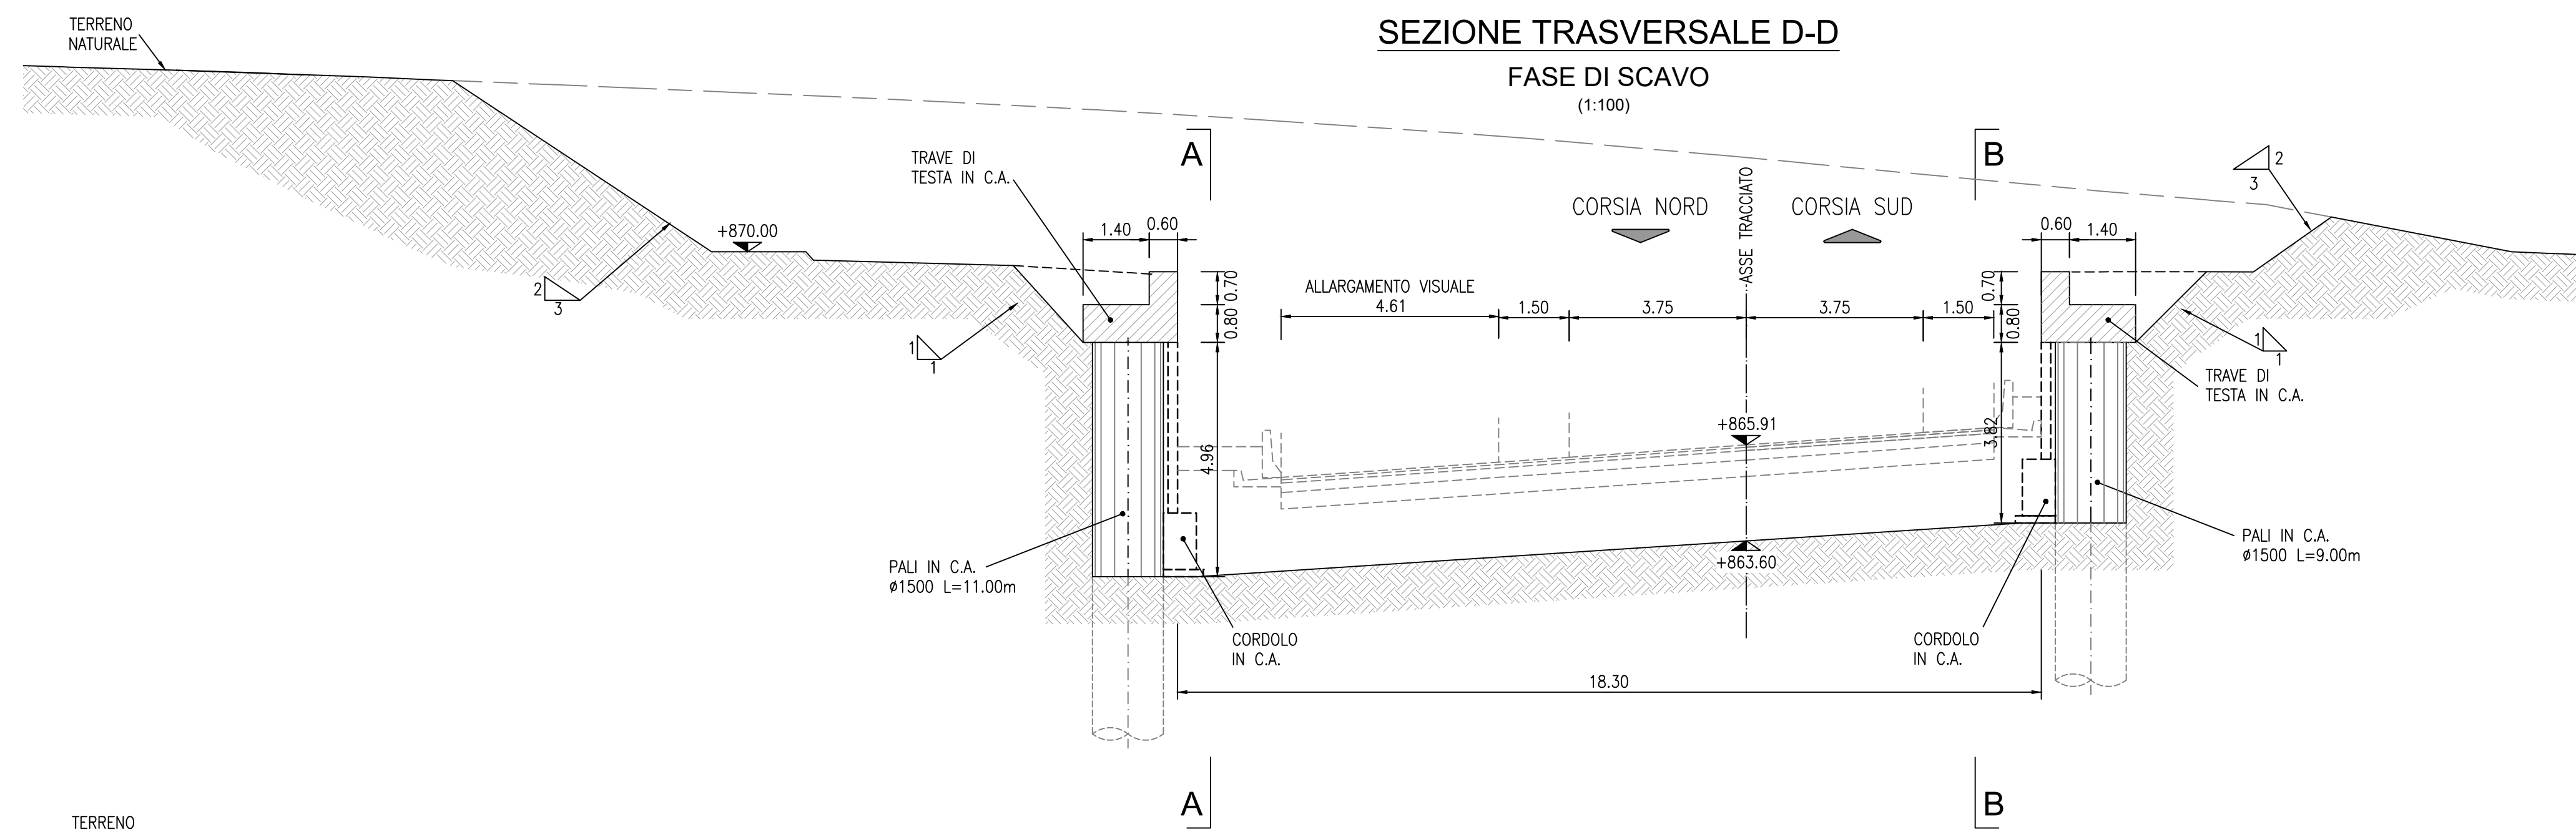
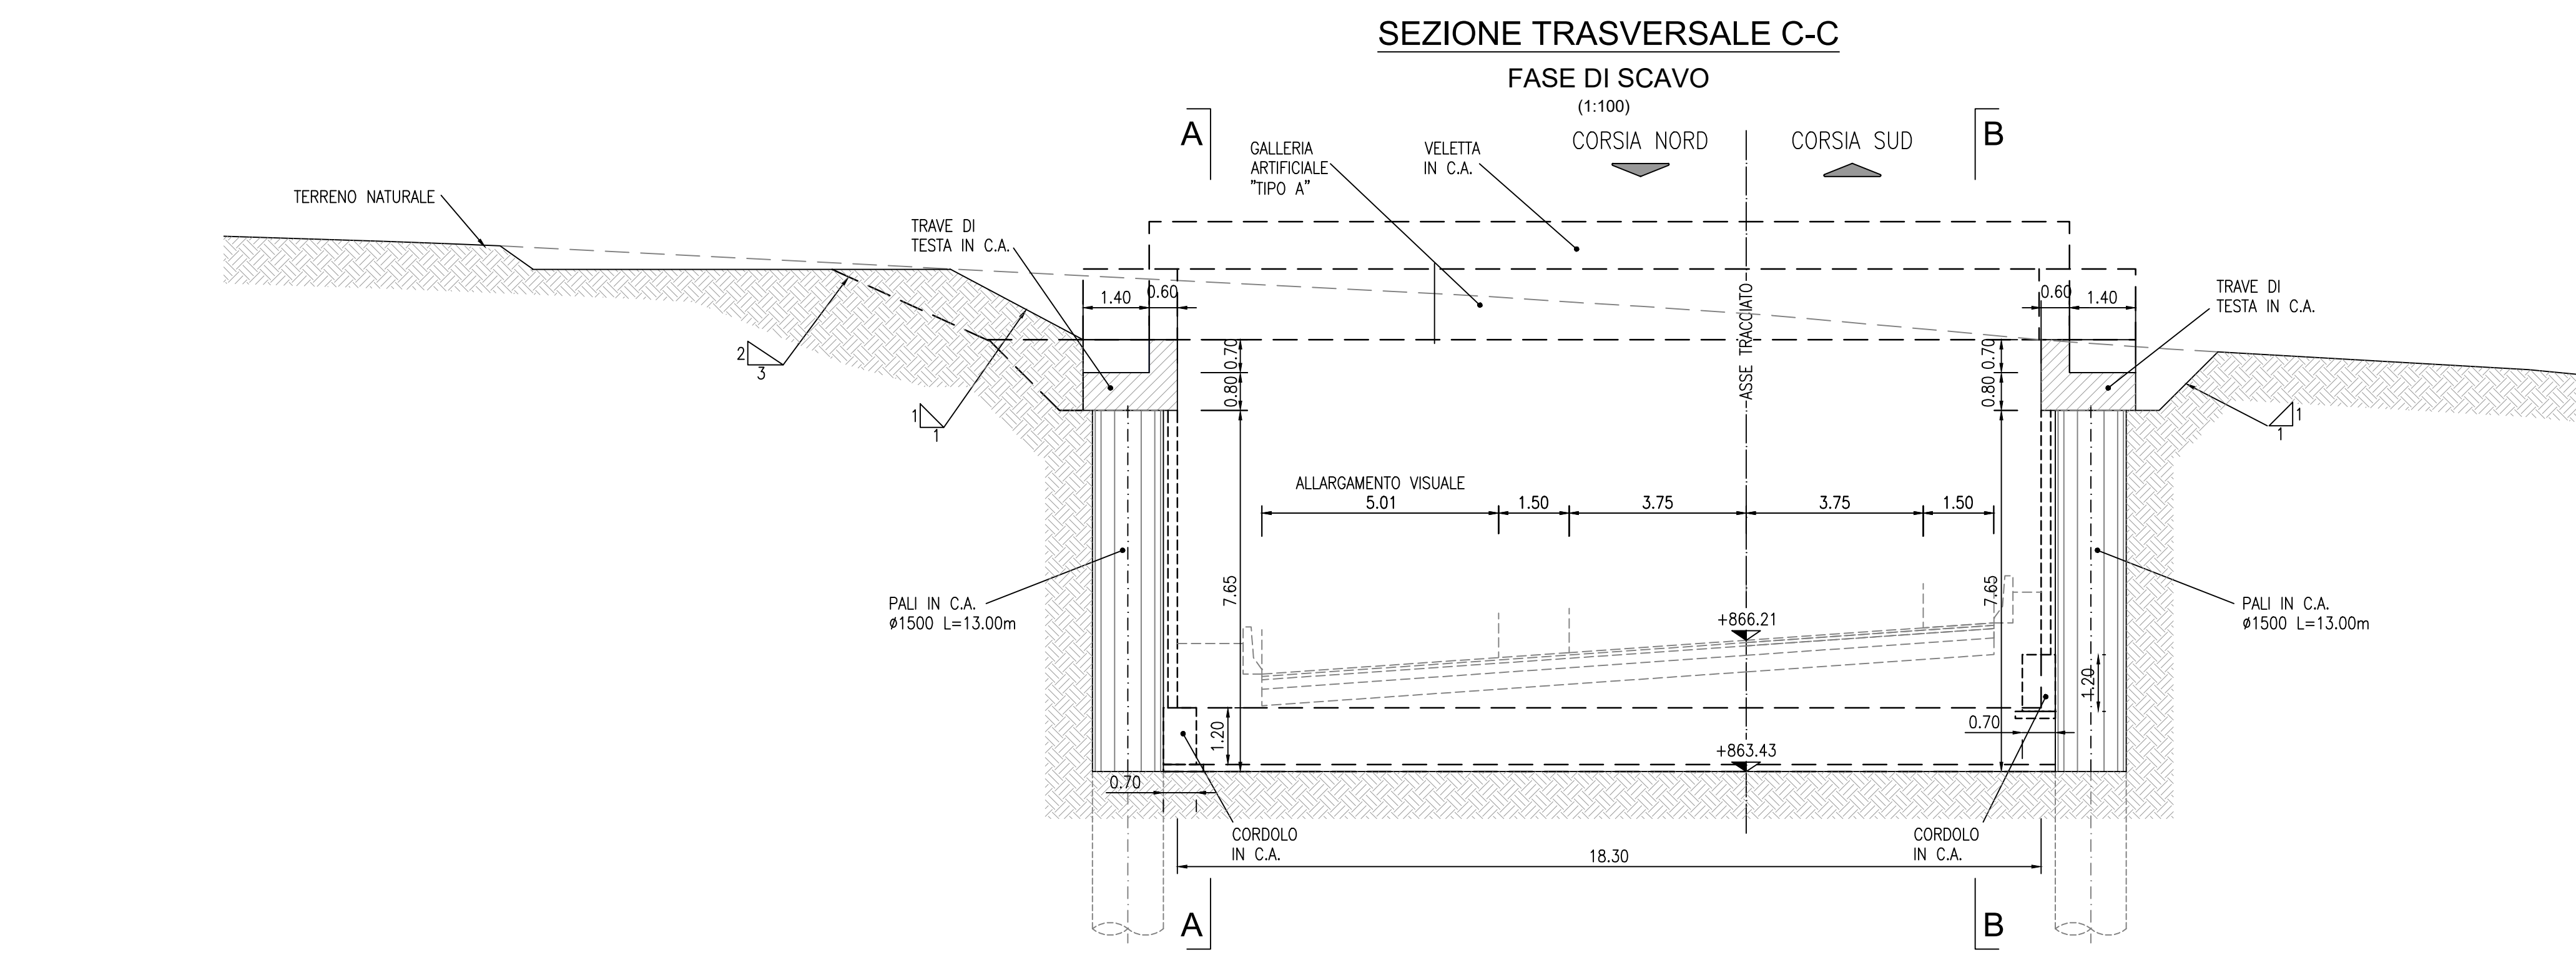
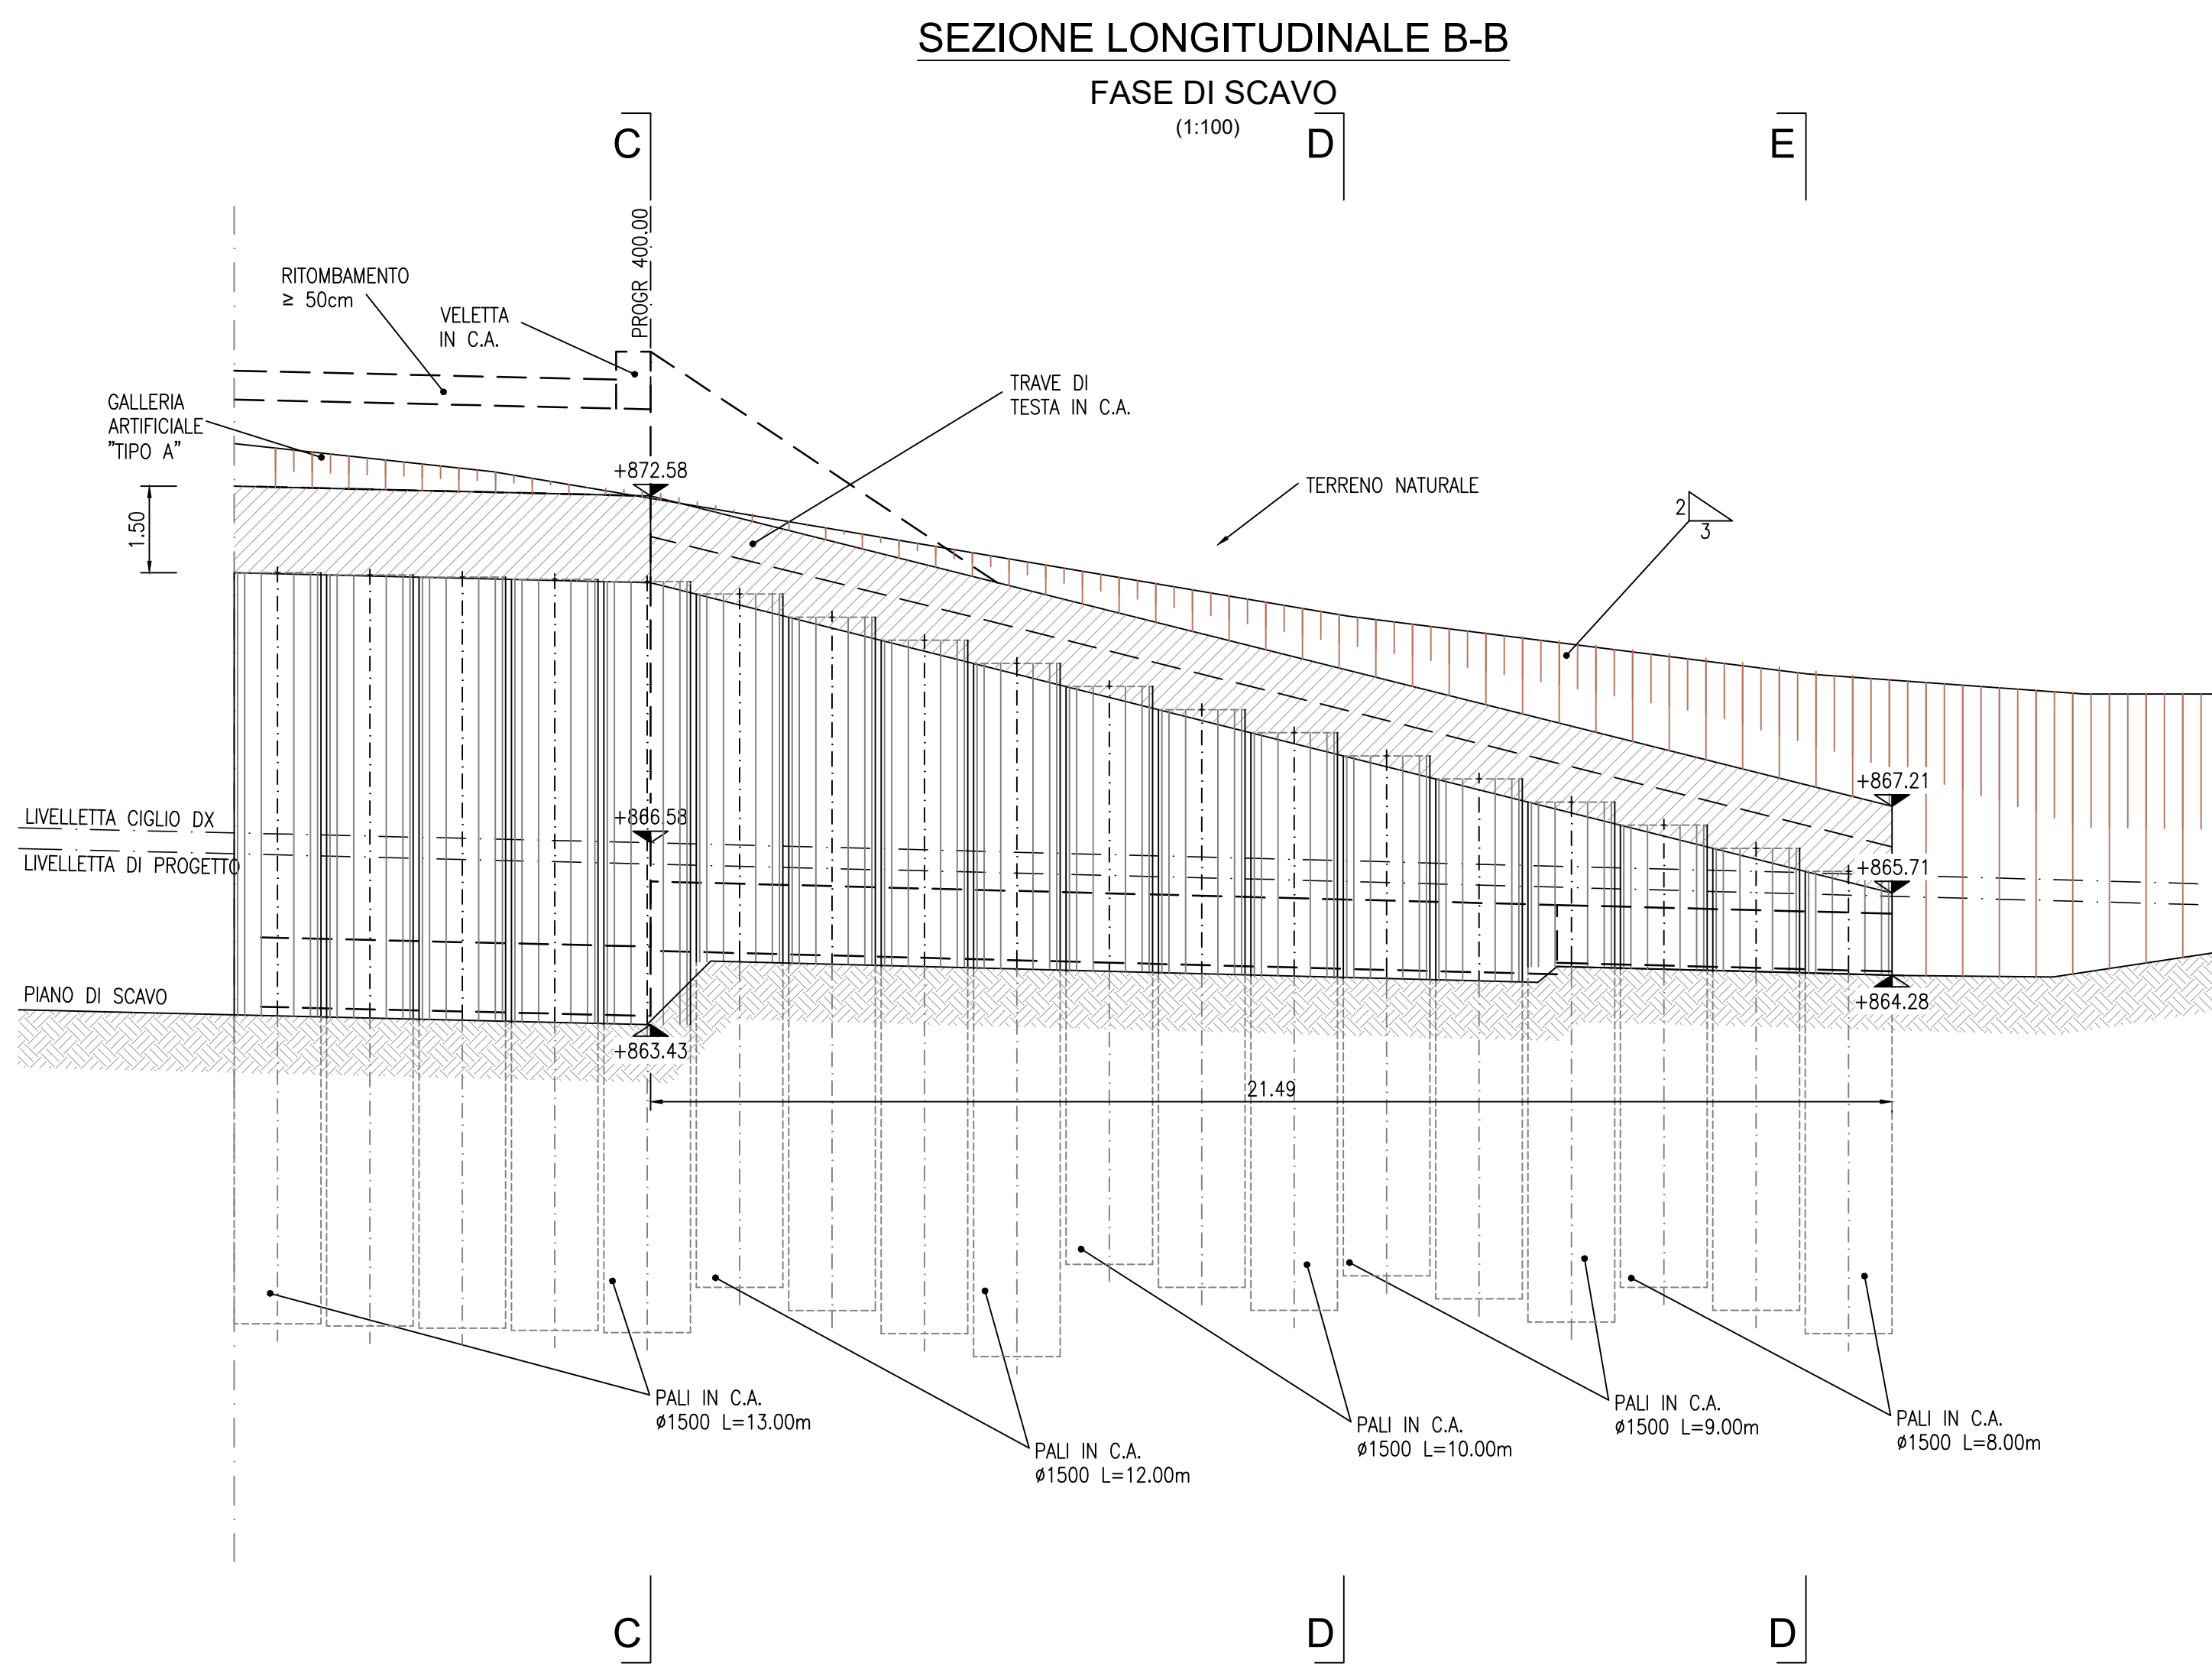


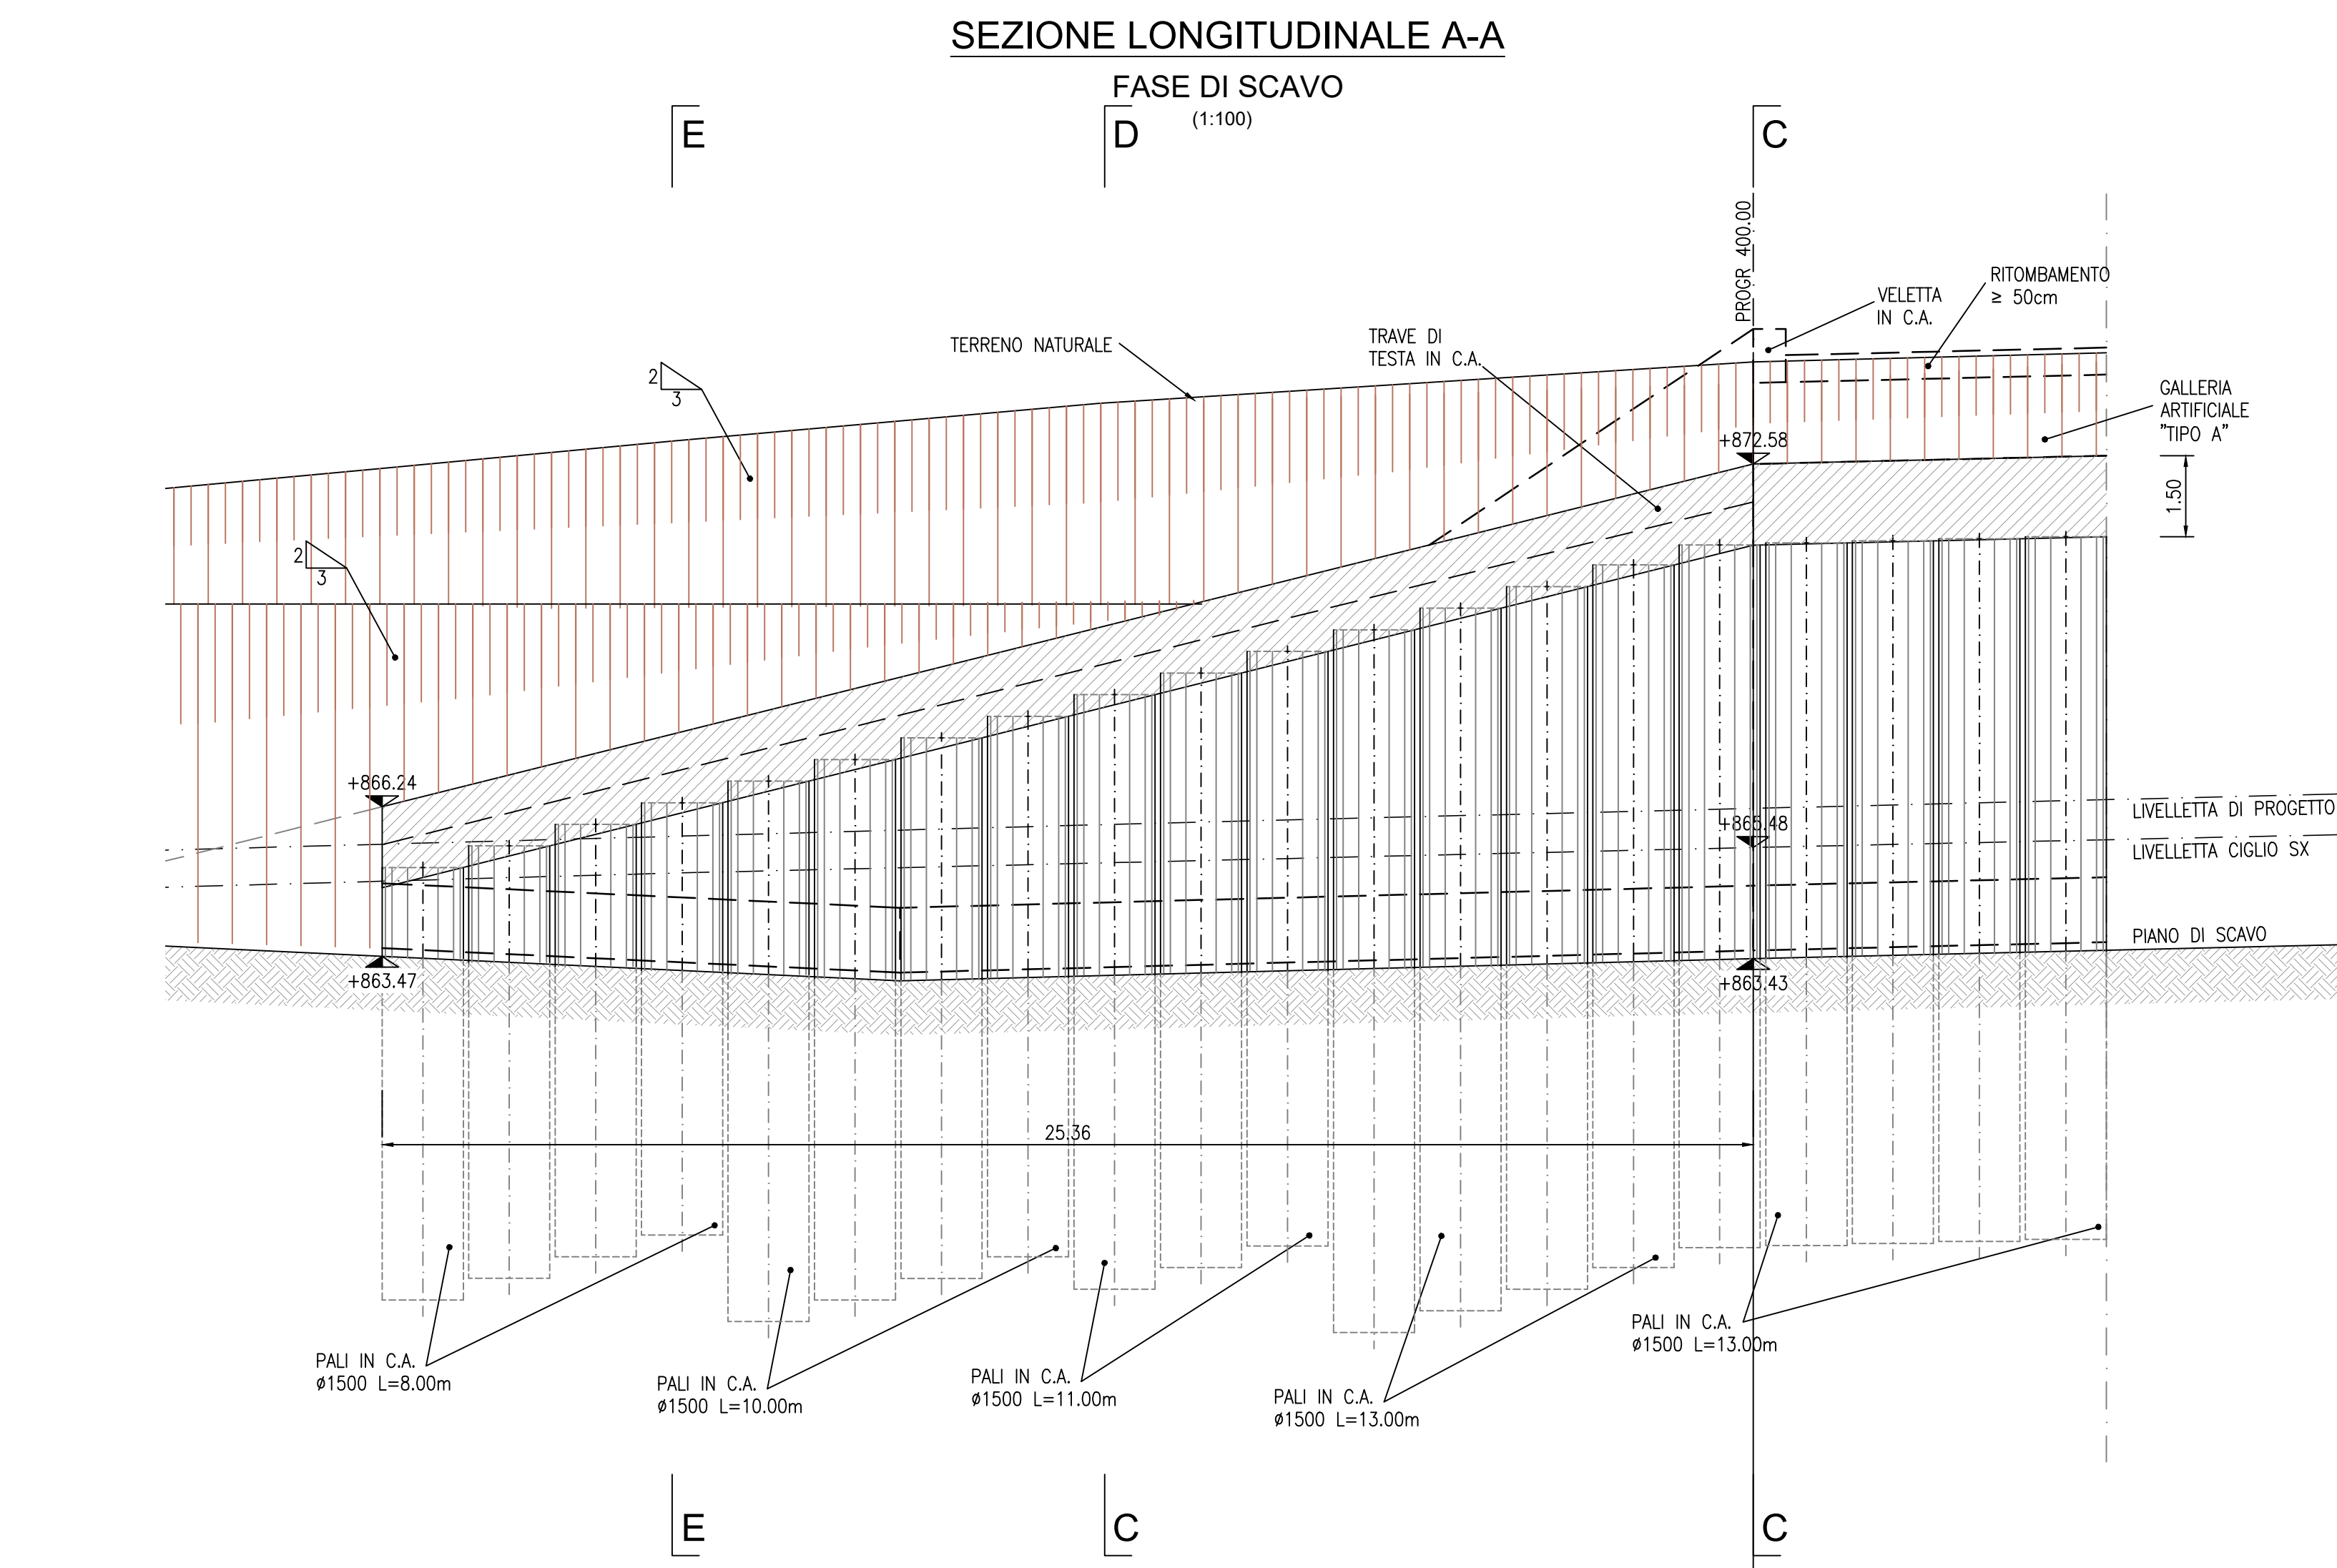

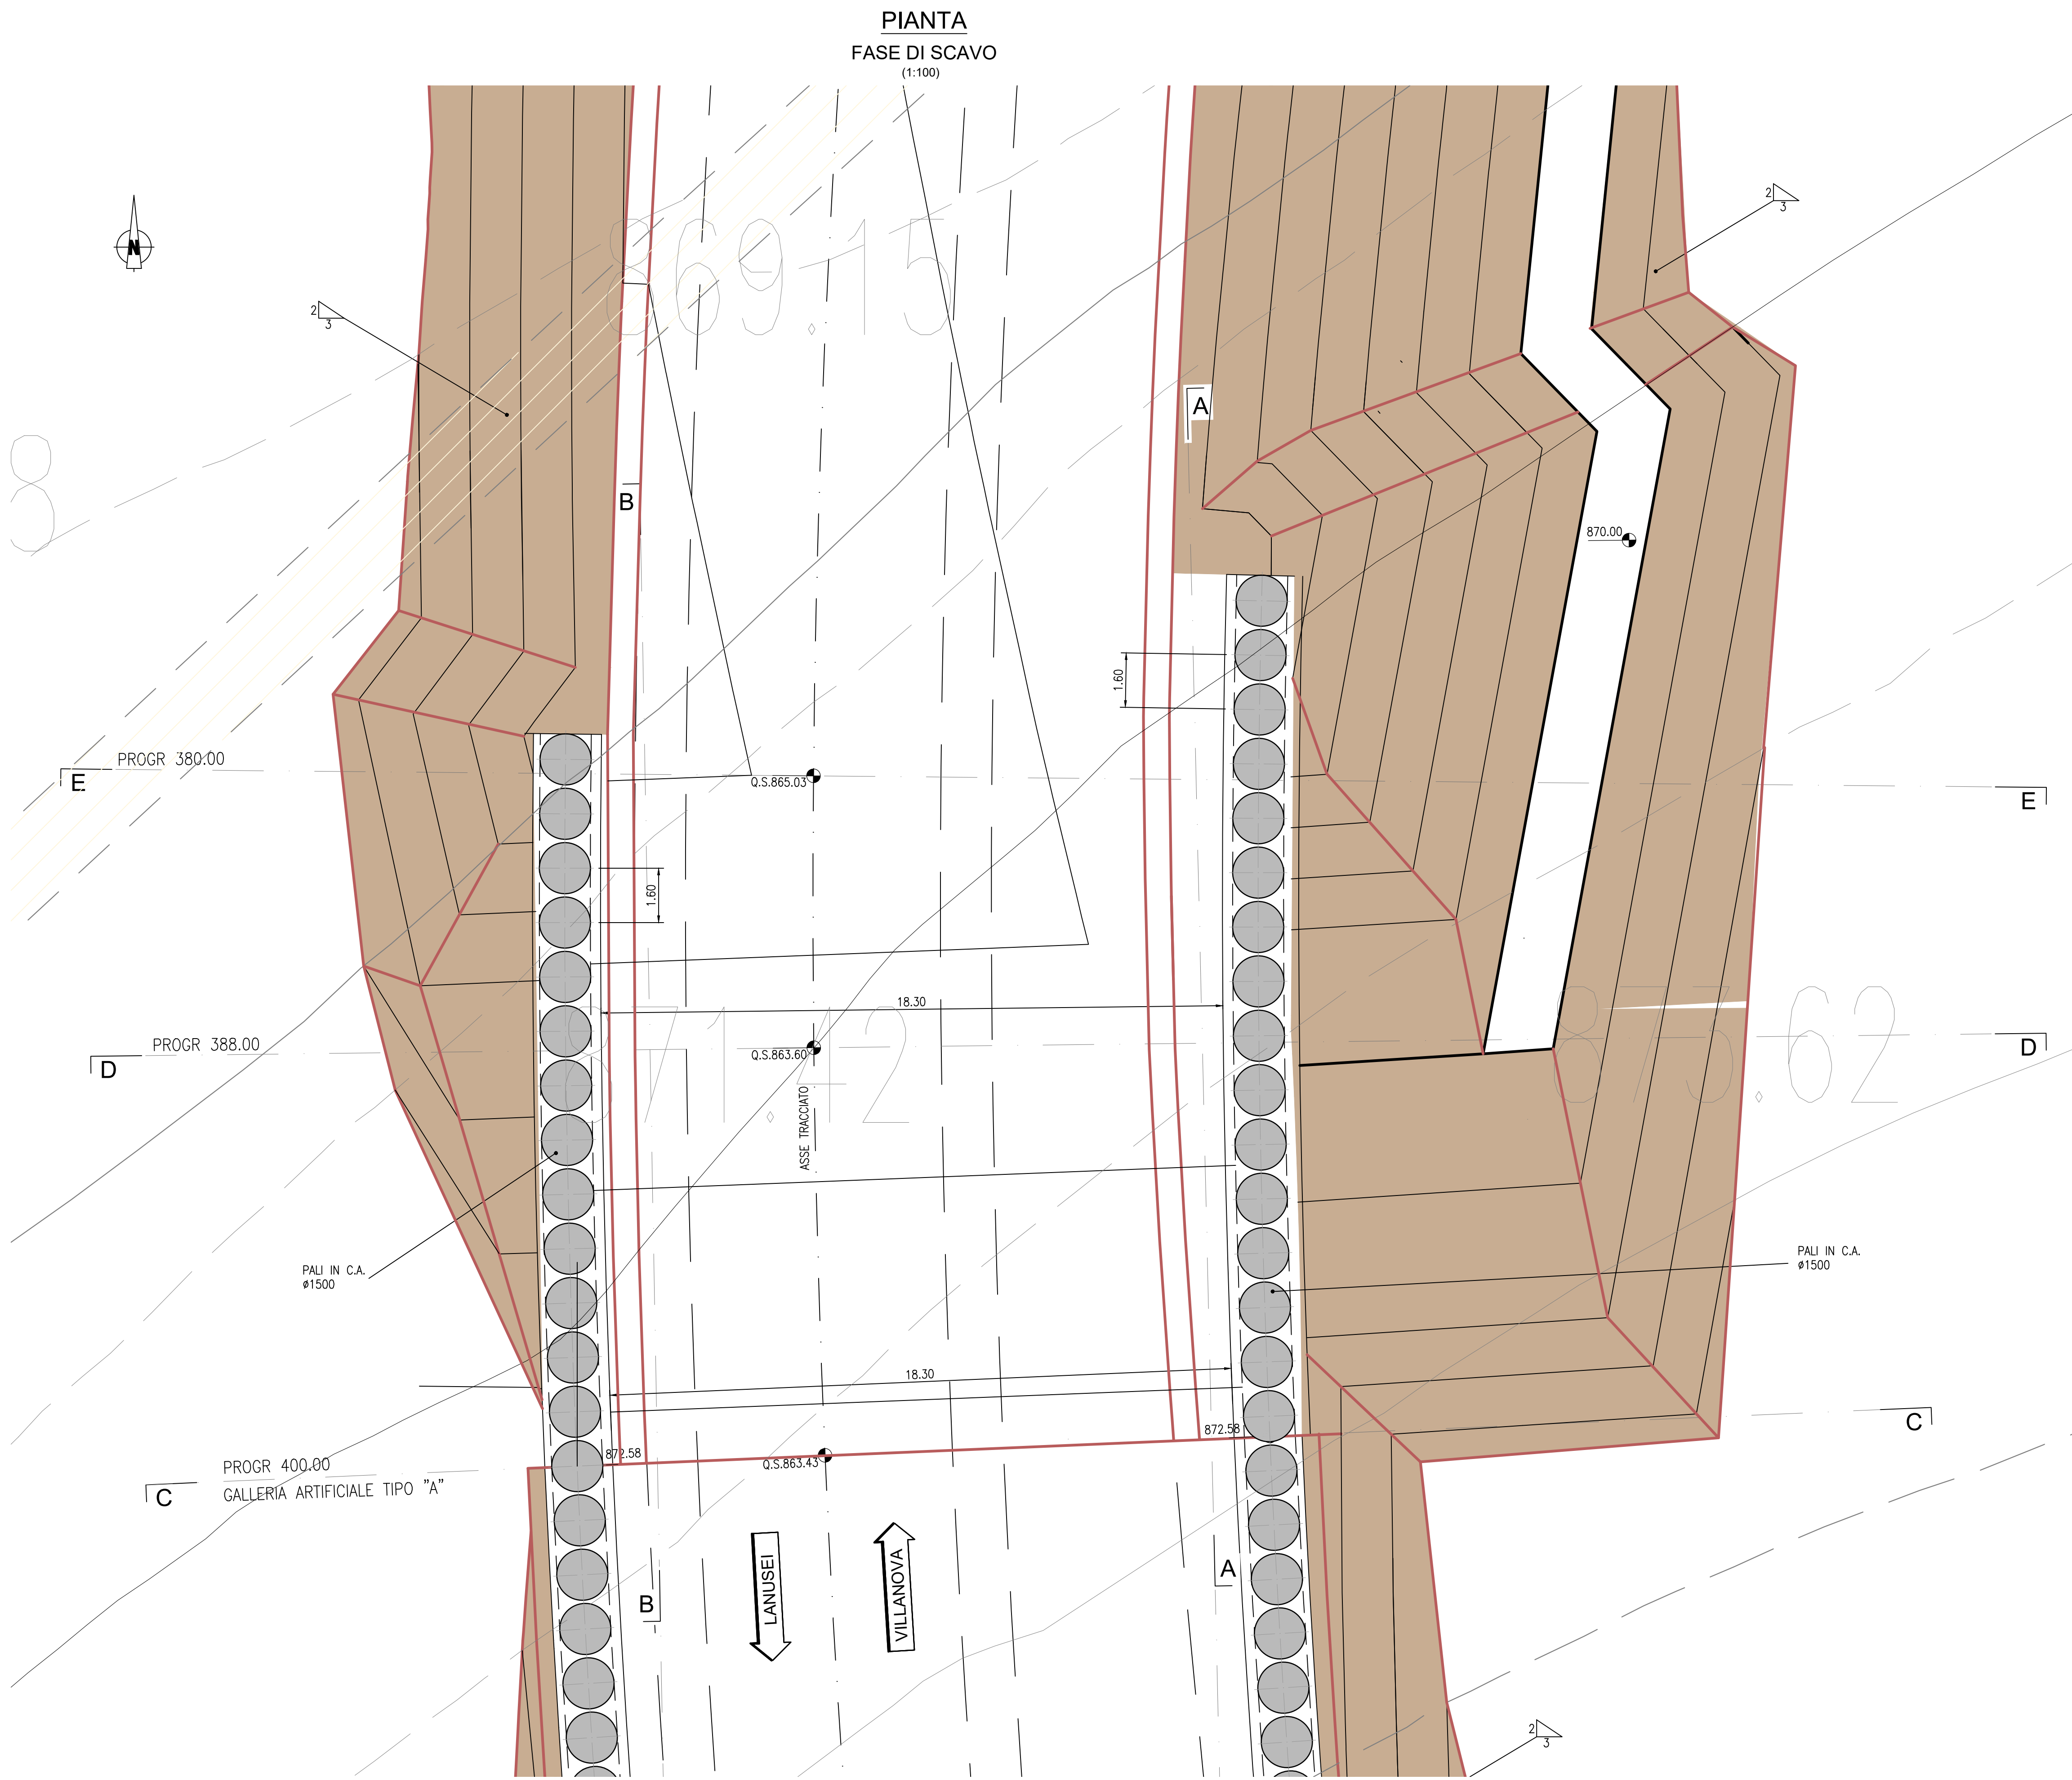

S.S. 389 TRONCO VILLANOVA – LANUSEI – TORTOLI
LOTTO BIVIO VILLAGRANDE - SVINCOLO DI ARZANA
DAL Km 51+100,00 DELLA S.S. 389 VAR AL Km 177+930,00 DELLA S.S. 389

PROGETTO DEFINITIVO

COD. CA22

PROGETTAZIONE: ANAS - DIREZIONE PROGETTAZIONE E REALIZZAZIONE LAVORI

PROGETTISTA E RESPONSABILE INTEGRATORE PRESTAZIONI SPECIALISTICHE
Ing. M. RASIMELLI
GRUPPO DI PROGETTAZIONE
Ing. D. BONAIERI Ing. M. PROSCIACI
Ing. F. LOFFENNATO Ing. R. CERQUIGLINI
Ing. A. POLLI Ing. M. GIANFRINI
Ing. M. MARULLI Geom. M. BINAGLIA
Ing. A. LUCIA

IL RESPONSABILE DEL S.I.A.
Arch. E. PASIMELLI

IL GEOLOGO
Dott. S. PAZZOLI

COORDINATORE PER LA SICUREZZA IN FASE DI PROGETTAZIONE
Ing. L. IOVINE

VISTO: IL RESP. DEL PROCEDIMENTO
Ing. F. RUGGERI

PROTOCOLLO DATA:

IL GRUPPO DI PROGETTAZIONE:

MANDATARIA
**PINI** PINI SWISS ENGINEERS SA
MANDANTE
**PINI** PINI SWISS ENGINEERS Srl
ITALIA
MANDANTE

OPERE D'ARTE MAGGIORI
GALLERIE ARTIFICIALI
GALLERIA ARTIFICIALE GA01 - OPERE D'IMBOCCO NORD

CODICE PROGETTO	NOME FILE	REVISIONE	SCALA
PROGETTO LIV. PROJ. N. PROJ.	T00_GA01_OST_DC04_A-2		
DP/CA/22 D 2002	CODICE CLAB. T00/GA01/OST/DC04	A	1:100
D			
C			
B			
A	PRIMA EMISSIONE	AGOSTO 2020	BENZONI POLLI RASIMELLI
REV.	DESCRIZIONE	DATA	REDAITTO VERIFICATO APPROVATO