



SVILUPPATA PARATIA LATO SINISTRO GALLERIA ARTIFICIALE GA01 - 1/2
scala 1:200



SVILUPPATA PARATIA LATO SINISTRO GALLERIA ARTIFICIALE GA01 - 2/2
scala 1:200

 

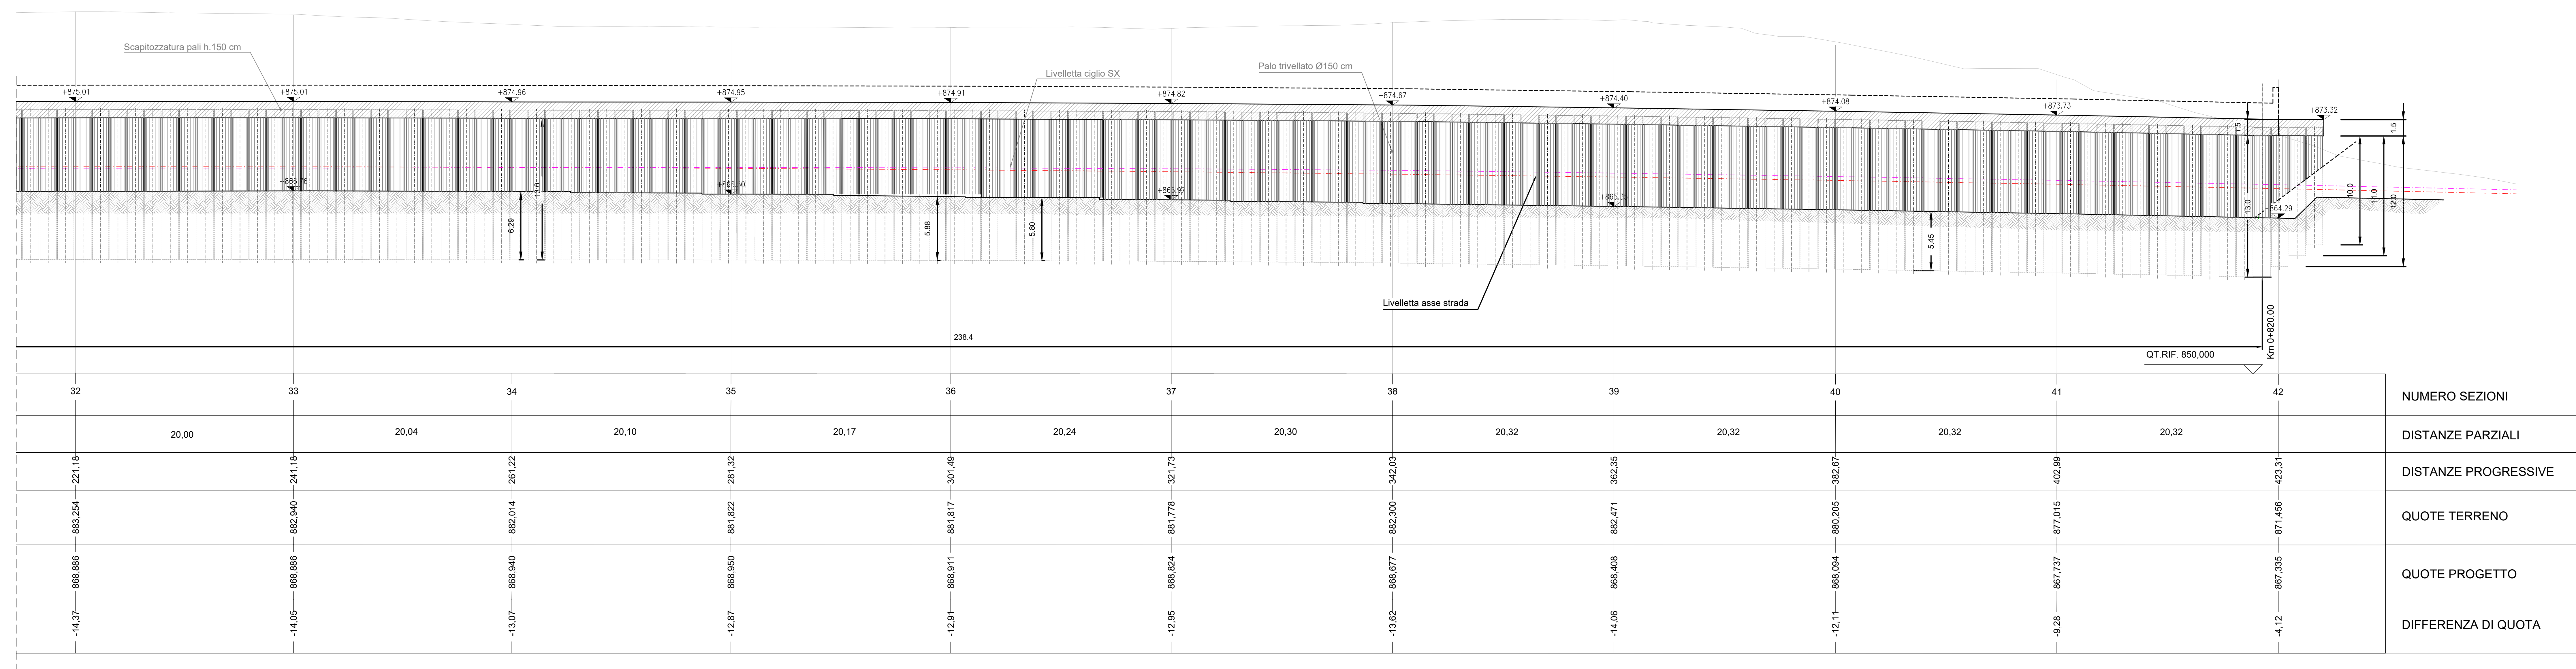

ANAS S.p.A.
Direzione Progettazione e Realizzazione Lavori

S.S. 389 TRONCO VILLANOVA – LANUSEI - TORTOLI
LOTTO BIVIO VILLAGRANDE - SVINCOLO DI ARZANA
DAL Km 51+100,00 DELLA S.S. 389 VAR AL Km 177+930,00 DELLA S.S. 389

PROGETTO DEFINITIVO cod. CA22

PROGETTAZIONE: ANAS - DIREZIONE PROGETTAZIONE E REALIZZAZIONE LAVORI
SPECIALISTICHE
Ing. M. RASIMELLI
Il Gruppo Progettazione è formato da:
GRUPPO DI PROGETTAZIONE
Ing. D. BONARDI Ing. M. PROCCACCI
Ing. G. GASPARRATO Ing. M. CROCCALINI
Ing. S. PELLEGRINI Ing. M. CARAFFINI
Ing. A. PISOLI COOP. M. BIANCHI
Ing. M. MARILLI
Ing. A. LUCA
IL RESPONSABILE DEL S.I.A.
Arch. E. RASIMELLI
IL GEOLOGO
Dott. S. PIZZOLLI
COORDINATORE PER LA SICUREZZA IN FASE DI PROGETTAZIONE
Ing. L. IONNE
VISTO: IL RESP. DEL PROCEDIMENTO
Ing. F. RASIMELLI

PROTOCOLLO	DATA:
------------	-------

IL GRUPPO DI PROGETTAZIONE:

PINI PINI SWISS ENGINEERS SA
MANDATARIA

PINI PINI SWISS ENGINEERS SH
MANDANTE

OPERE D'ARTE MAGGIORI
GALLERIE ARTIFICIALI
GALLERIA ARTIFICIALE GA01 - SVILUPPATA PALIFICATA LATO SX

CODICE PROGETTO	NOVE FILE	T00_GA01_OST_DT01_A-2	REVISIONE:	SCALA
PROGETTO	DAI	PROG.	N. PROG.	
DPCA22	D	2002		
C				
B				
A	PRIMA EMISSIONE	AGOSTO 2020	BENZONI	POLI
REV.	DESCRIZIONE	DATA	REDATTO	VERIFICATO