


PLANIMETRIA
(1:200)

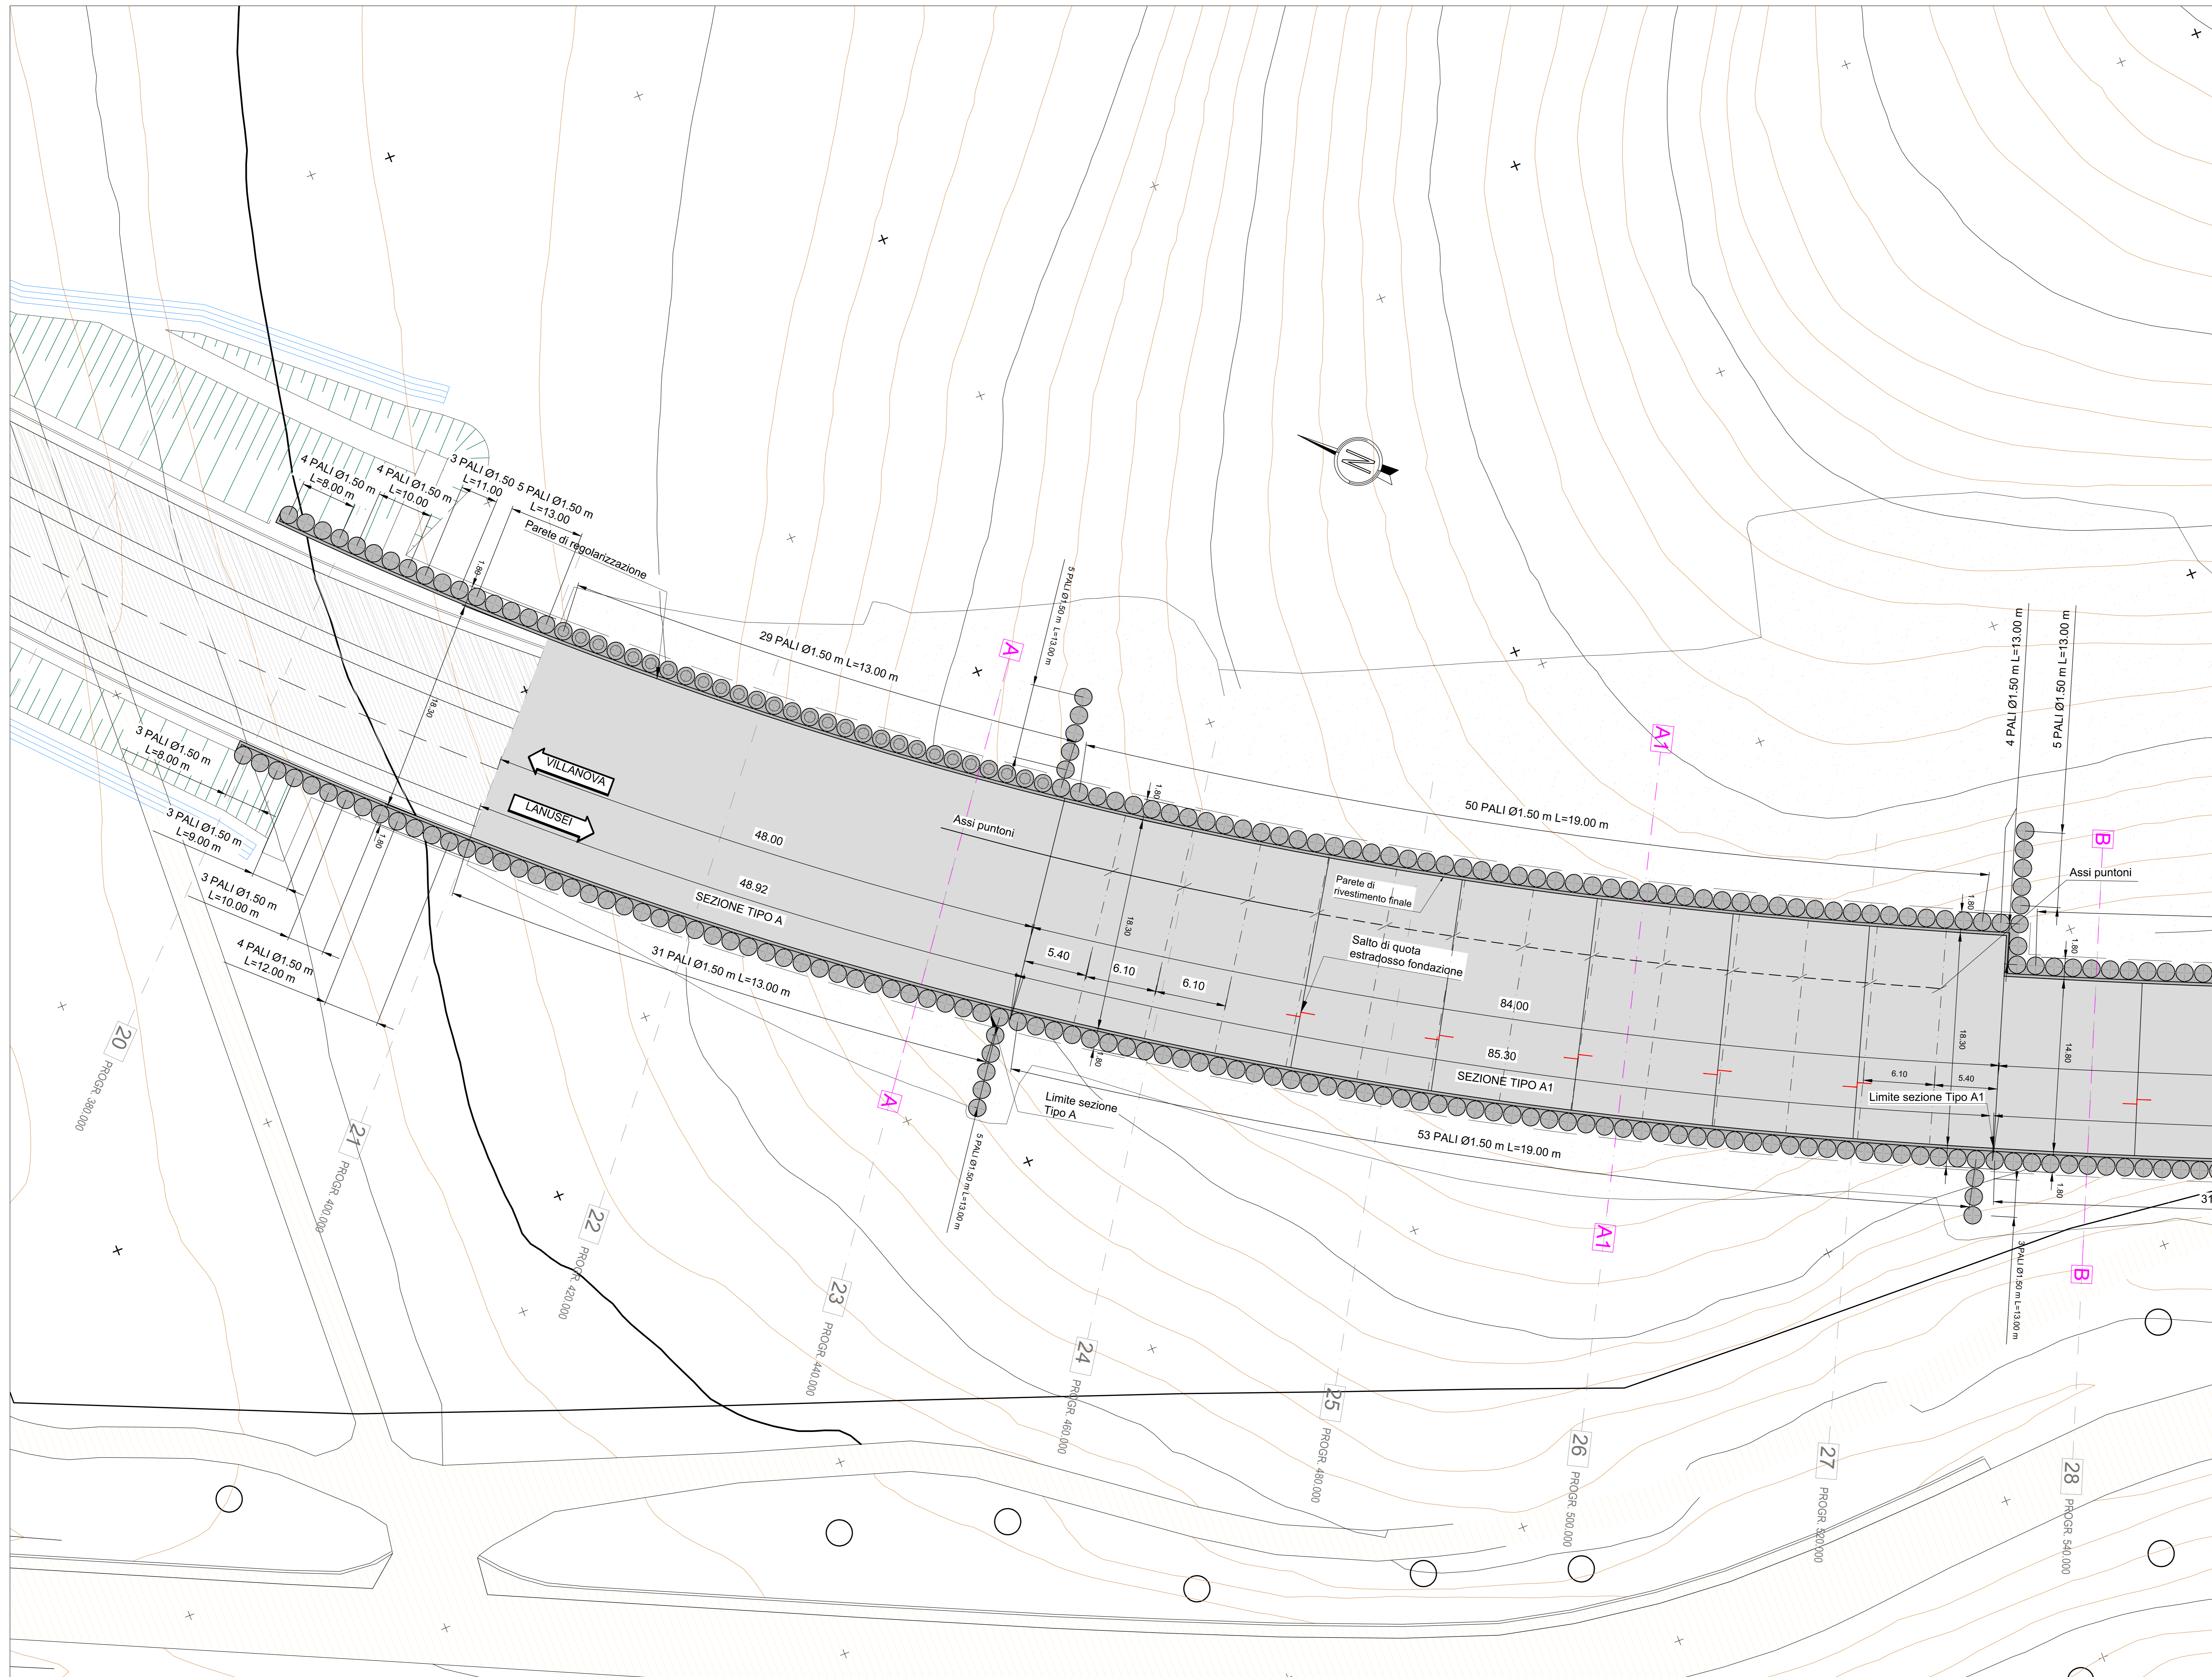

N.B.: LE PLANIMETRIE E LE LUNGHEZZE PALI SI RIFERISCONO ALLA CONFIGURAZIONE FINALE DELL'OPERA

| | | | |
|--|--------------------|--|-------------------------------|
|  | | ANAS S.p.A. Direzione Progettazione e Realizzazione Lavori | |
| S.S. 389 TRONCO VILLANOVA – LANUSEI – TORTOLI LOTTO BIVIO VILLAGRANDE - SVINCOLO DI ARZANA DAL Km 51+100.00 DELLA S.S. 389 VAR AL Km 177+930.00 DELLA S.S. 389 | | | |
| PROGETTO DEFINITIVO | | | COD. CA22 |
| PROGETTAZIONE: ANAS - DIREZIONE PROGETTAZIONE E REALIZZAZIONE LAVORI | | | |
| PROGETTISTA E RESPONSABILE INTEGRATORE PRESTAZIONI SPECIALISTICHE Ing. M. RASINELLI Ordine Ingegneri Provincia di Firenze n° 402 | | IL GRUPPO DI PROGETTAZIONE:   | |
| GRUPPO DI PROGETTAZIONE: Ing. D. BONADELLI Ing. P. COFFINATO Ing. S. PELLEGRINI Ing. M. PELLERINI Ing. M. MARZELLI Ing. A. LUCIA | | Ing. M. PROCCACCI Ing. M. CORVICIANI Ing. M. CORVICINI Geom. M. BRAGLIA | |
| IL RESPONSABILE DEL S.I.A. Arch. E. RASINELLI | | PINI PINI SWISS ENGINEERS SA SWISS MANDATARIA | |
| IL GEOLOGO Dott. S. FANZOLI | | PINI PINI SWISS ENGINEERS Srl ITALIA MANDANTE | |
| COORDINATORE PER LA SICUREZZA IN FASE DI PROGETTAZIONE Ing. L. IONNI | | | |
| VISTO: IL RESPONSABILE DEL PROCEDIMENTO Ing. F. RUGGERI | | | |
| PROTOCOLLO | DATA: | | |
| OPERE D'ARTE MAGGIORI GALLERIE ARTIFICIALI GALLERIA ARTIFICIALE GA01 - PLANIMETRIA GENERALE 1/3 | | | |
| CODICE PROGETTO | NOV. FILE | T00_GA01_OST_PL01-03_A-1 | REVISIONE |
| PROGETTO | LV. PROG. N. PROG. | DP/CA/22/02/02 | SCALA |
| ELAB. | CODICE ELAB. | T00GA01OSTPL01 | A |
| D | | | 1:200 |
| C | | | |
| B | | | |
| A | PRIMA EMISSIONE | AGOSTO 2020 | BENZONI POLI RASINELLI |
| REV. | DESCRIZIONE | DATA | REDDATTO VERIFICATO APPROVATO |