


PLANIMETRIA
(1:200)

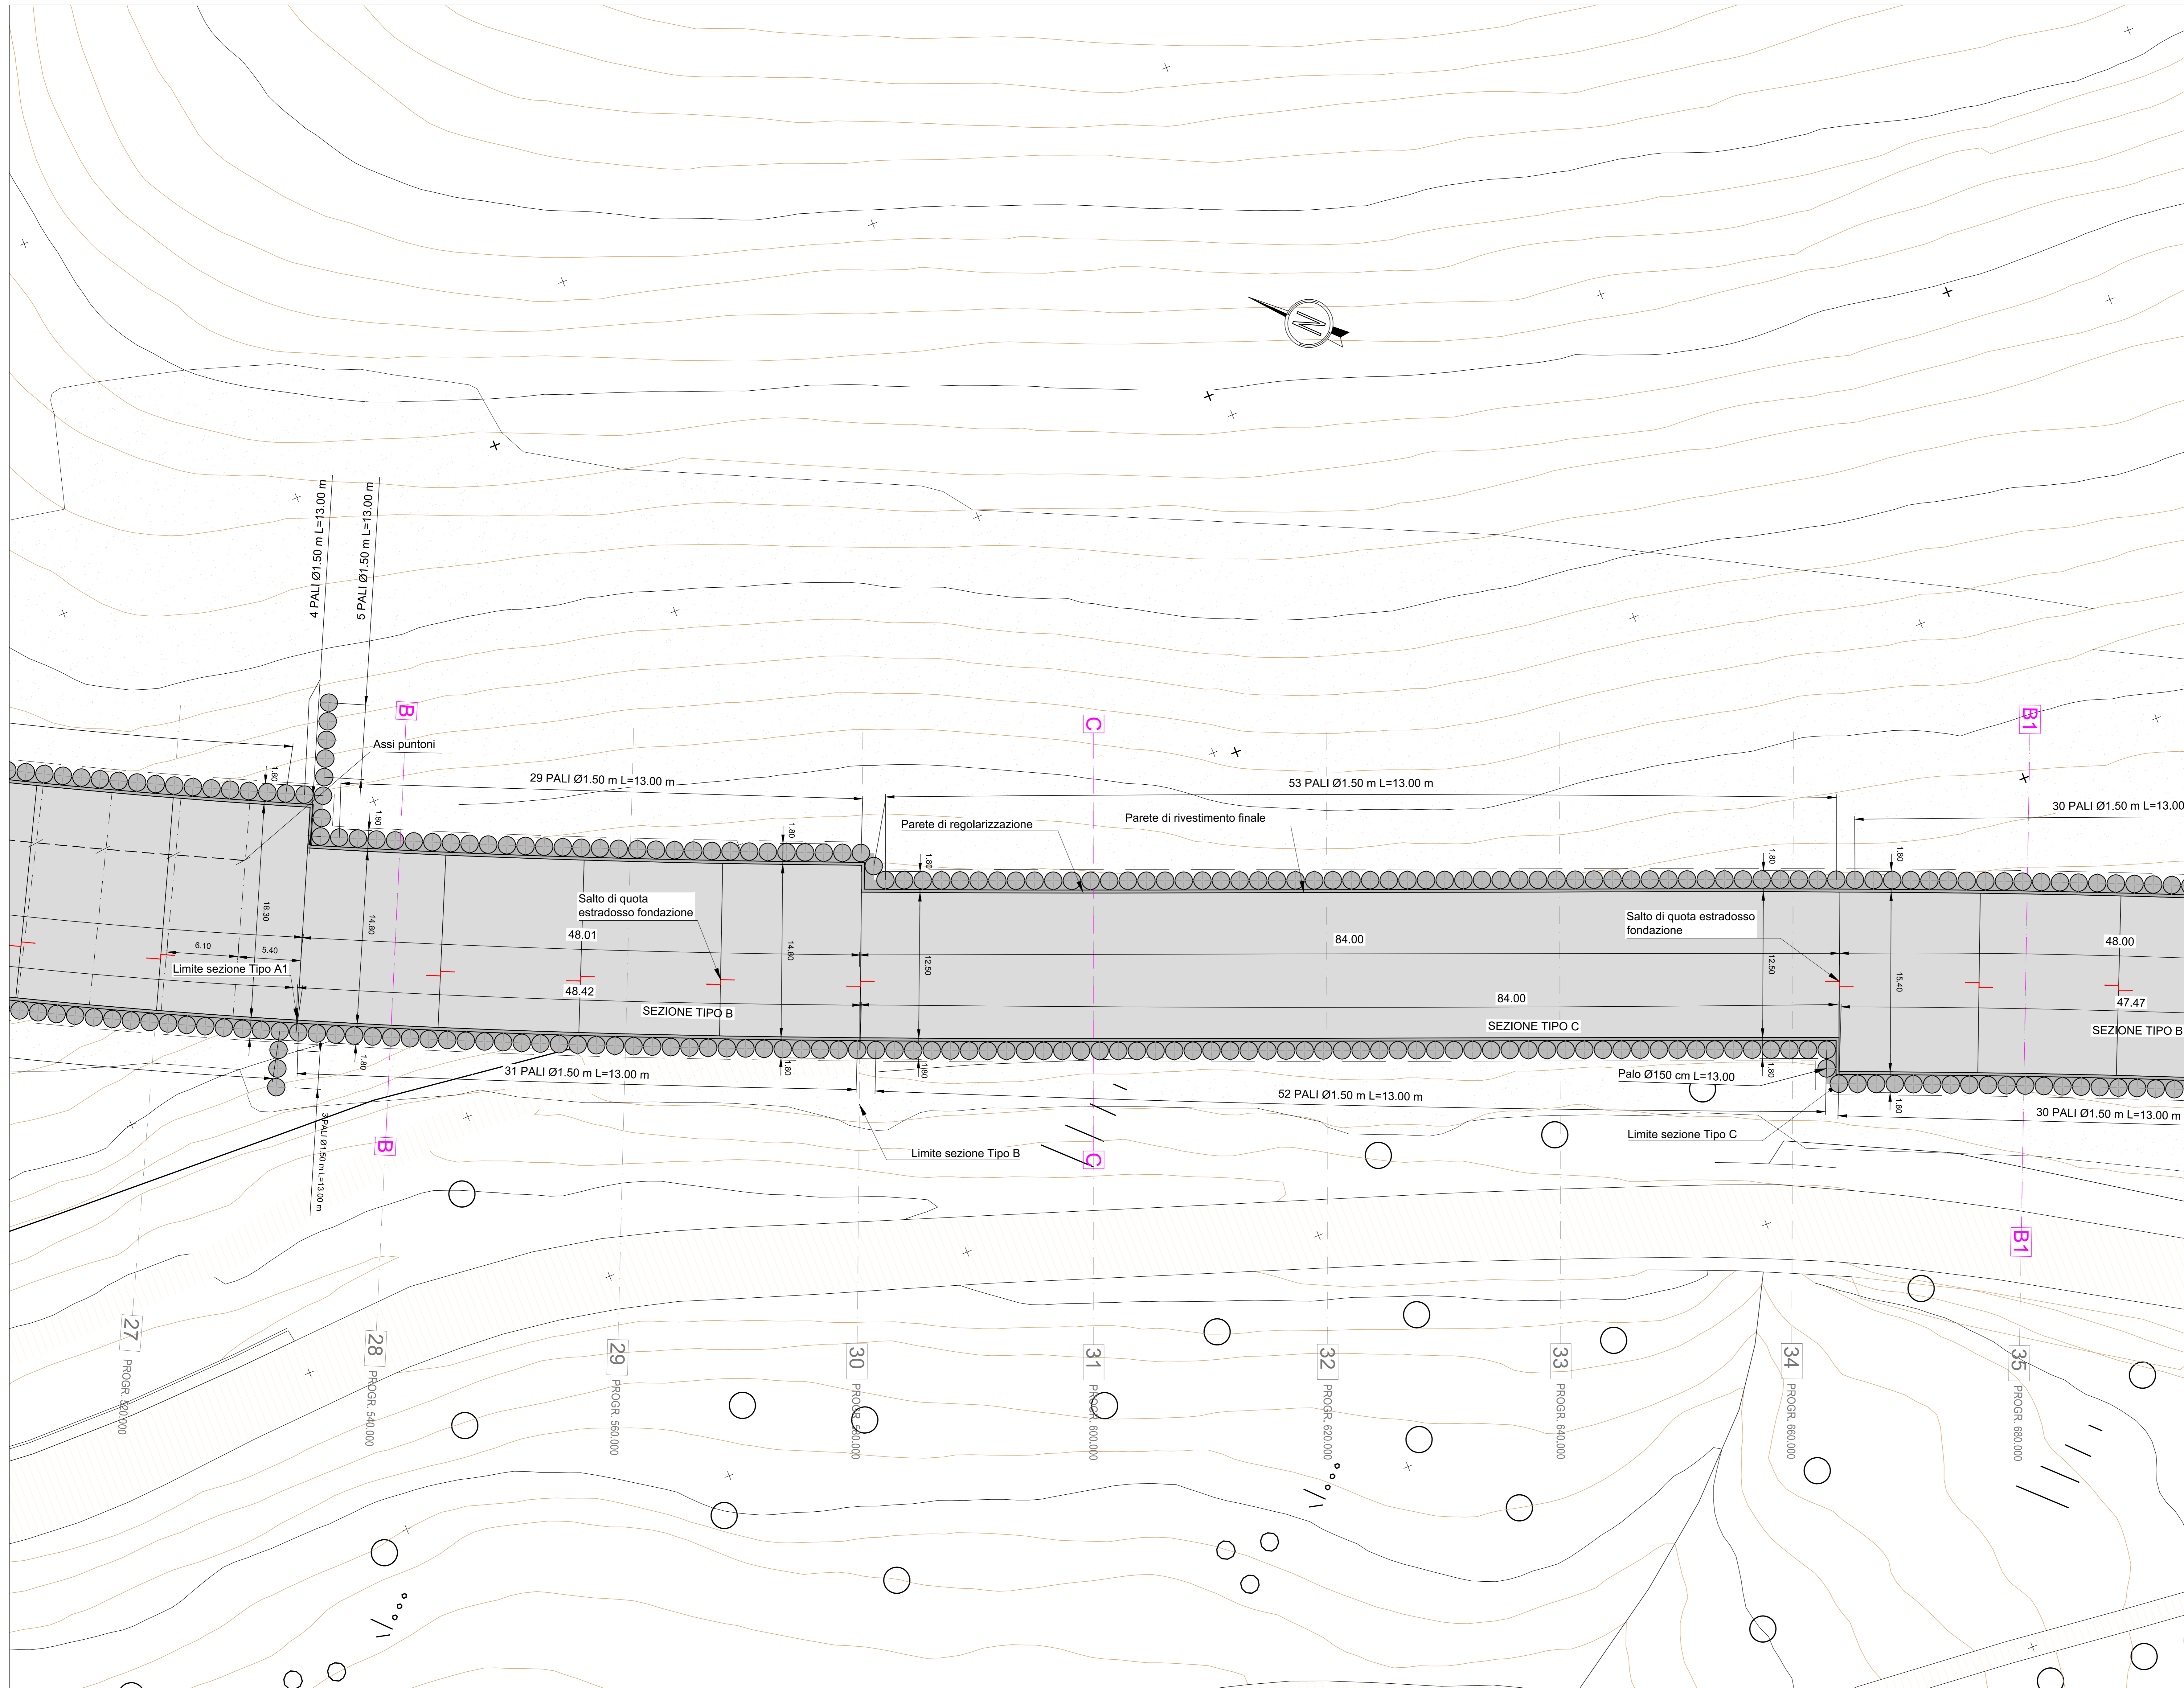

N.B.: LE PLANIMETRIE E LE LUNGHEZZE PALI SI RIFERISCONO ALLA CONFIGURAZIONE FINALE DELL'OPERA

		ANAS S.p.A. Direzione Progettazione e Realizzazione Lavori	
S.S. 389 TRONCO VILLANOVA – LANUSEI – TORTOLI LOTTO BIVIO VILLAGRANDE - SVINCOLO DI ARZANA DAL Km 51+100.00 DELLA S.S. 389 VAR AL Km 177+930.00 DELLA S.S. 389			
PROGETTO DEFINITIVO			COD. CA22
PROGETTAZIONE: ANAS - DIREZIONE PROGETTAZIONE E REALIZZAZIONE LAVORI			
PROGETTISTA E RESPONSABILE INTEGRATORE PRESTAZIONI SPECIALISTICHE Ing. M. RASINELLI Ordine Ingegneri Provincia di Firenze n° 402		IL GRUPPO DI PROGETTAZIONE:  	
GRUPPO DI PROGETTAZIONE: Ing. D. BONADELLI Ing. P. COFFINATO Ing. S. PELLEGRINI Ing. M. PELLER Ing. A. LUCCA		Ing. M. PROCCACCI Ing. M. CERRICLIANI Ing. M. CARAFFINI Geom. M. BRAGLIA Geom. M. BRAGLIA Ing. A. LUCCA	
IL RESPONSABILE DEL S.I.A. Arch. E. RASINELLI		MANDATARIA PINI PINI SWISS ENGINEERS SA SWISS	
IL GEOLOGO Dott. S. PIAZZOLI		MANDANTE PINI PINI SWISS ENGINEERS Srl ITALIA	
COORDINATORE PER LA SICUREZZA IN FASE DI PROGETTAZIONE Ing. L. IONNE			
VISTO: IL RESP. DEL PROCEDIMENTO Ing. F. RUGGERI			
PROTOCOLLO	DATA:		
OPERE D'ARTE MAGGIORI GALLERIE ARTIFICIALI GALLERIA ARTIFICIALE GA01 - PLANIMETRIA GENERALE 2/3			
CODICE PROGETTO	NOV. FILE	T00_GA01_OST_PL01-03_A-2	REVISIONE
PROGETTO	ELAB.	2002	A
PROGETTO	NOV. FILE	T00_GA01_OST_PL01-03_A-2	REVISIONE
PROGETTO	ELAB.	2002	A
D			
C			
B			
A	PRIMA EMISSIONE	AGOSTO 2020	BENZONI POLI RASINELLI
REV.	DESCRIZIONE	DATA	REDDATTO VERIFICATO APPROVATO