


PLANIMETRIA  
(1:200)

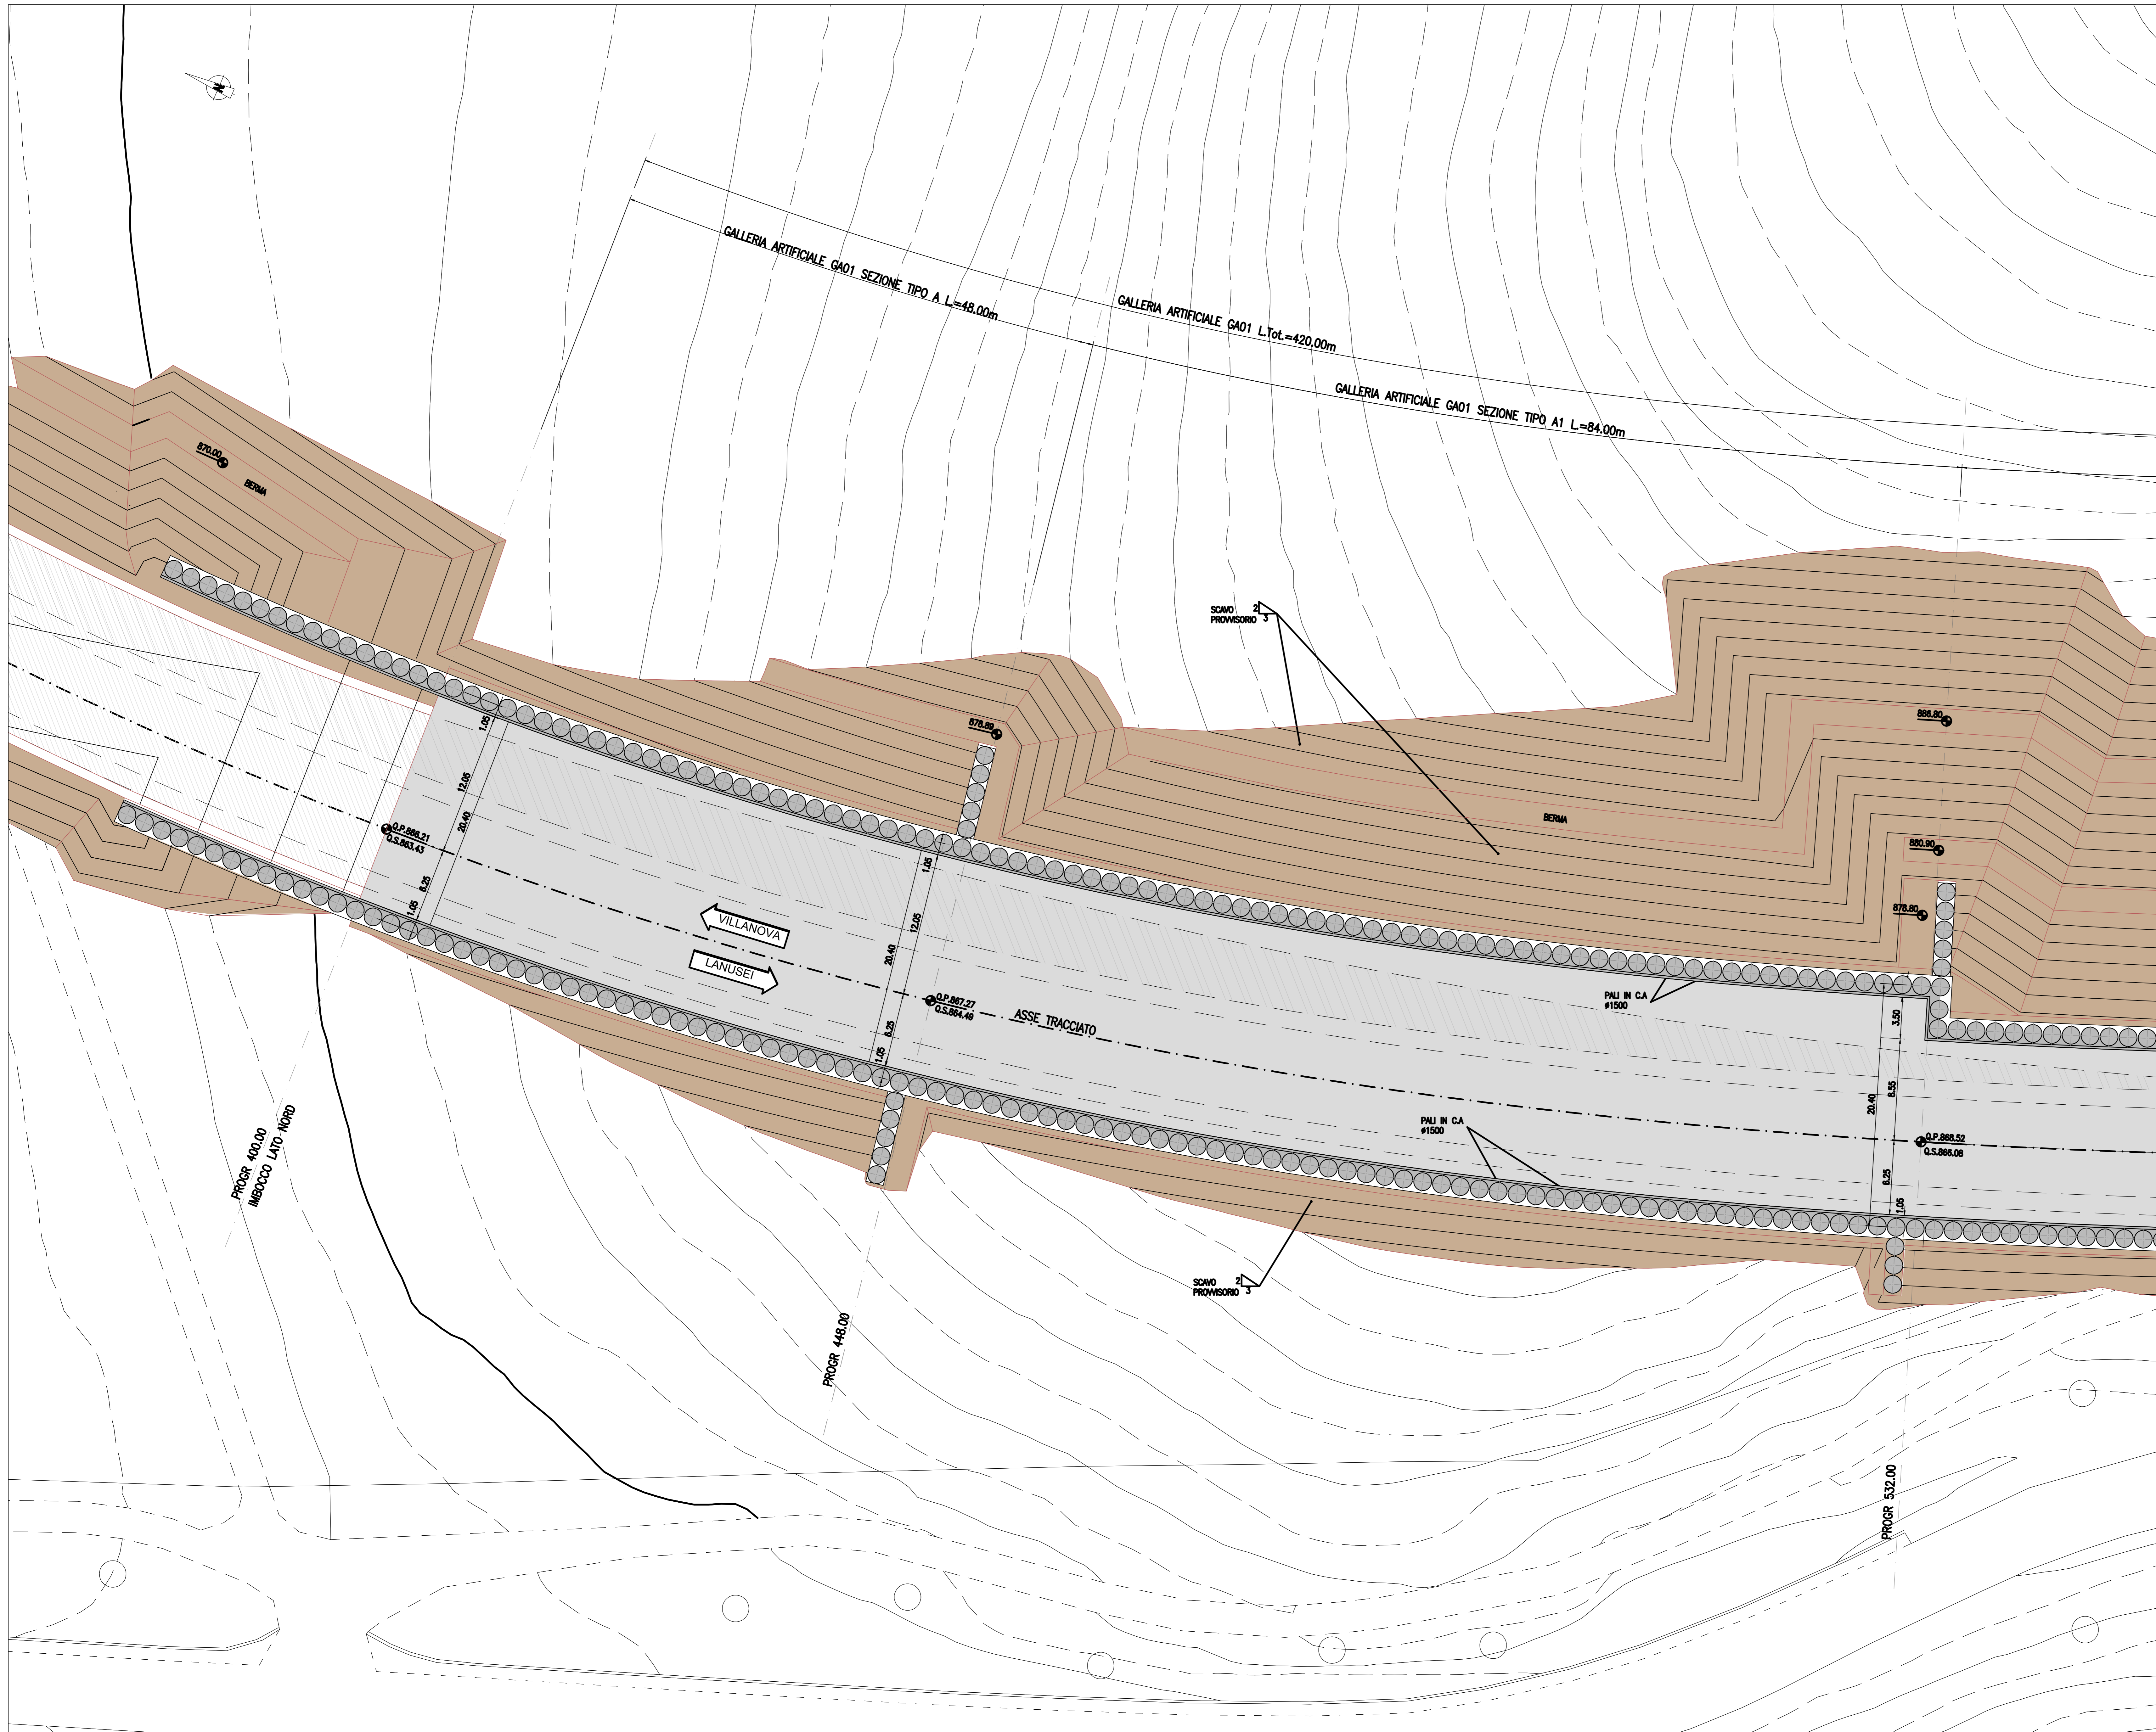

		<b>ANAS S.p.A.</b> Direzione Progettazione e Realizzazione Lavori	
<b>S.S. 389 TRONCO VILLANOVA – LANUSEI – TORTOLI</b> <b>LOTTO BIVIO VILLAGRANDE - SVINCOLO DI ARZANA</b> DAL Km 51+100.00 DELLA S.S. 389 VAR AL Km 177+930.00 DELLA S.S. 389			
<b>PROGETTO DEFINITIVO</b>			COD. CA22
PROGETTAZIONE: ANAS - DIREZIONE PROGETTAZIONE E REALIZZAZIONE LAVORI			
PROGETTISTA E RESPONSABILE INTEGRATORE PRESTAZIONI SPECIALISTICHE Ing. M. RASINELLI Ordine Ingegneri Provincia di Firenze n° 402		IL GRUPPO DI PROGETTAZIONE:  MANDATARIA <b>PINI</b> PINI SWISS ENGINEERS SA SWISS MANDANTE <b>PINI</b> PINI SWISS ENGINEERS Srl ITALIA MANDANTE	
GRUPPO DI PROGETTAZIONE: Ing. D. BONADELLI Ing. P. COFFINATO Ing. S. PELLEGRINI Ing. A. PELLER Ing. M. MARZELLI Ing. A. LUCCA		Ing. M. PROCCACCI Ing. M. CERQUIGLIANI Ing. M. CARAFFINI Geom. M. BRAGLIA	
IL RESPONSABILE DEL S.I.A. Arch. E. RASINELLI		IL GEOLOGO Dott. S. FAZZOLI	
COORDINATORE PER LA SICUREZZA IN FASE DI PROGETTAZIONE Ing. L. IOVINE			
VISTO: IL RESP. DEL PROCEDIMENTO Ing. F. RUGGERI			
PROTOCOLLO	DATA:		
<b>OPERE D'ARTE MAGGIORI</b> <b>GALLERIE ARTIFICIALI</b> <b>GALLERIA ARTIFICIALE GA01 - PLANIMETRIA DI SCAVO 1/3</b>			
CODICE PROGETTO	NOV. FILE	T00_GA01_OST_PV01_A-1	REVISIONE
PROGETTO	LV. PROG. N. PROG.		SCALA
D/PA/2/2	D/2/0/2	CODICE ELAB.	T00GA01OSTPV01
D			1:200
C			
B			
A	PRIMA EMISSIONE	AGOSTO 2020	MONDINI POLI RASINELLI
REV.	DESCRIZIONE	DATA	REDDATTO VERIFICATO APPROVATO