


ASSE PRINCIPALE

SEZIONE N.: 21
TIPO A
QT. PROGETTO: 866,214
DIST.PROG.: 400,000

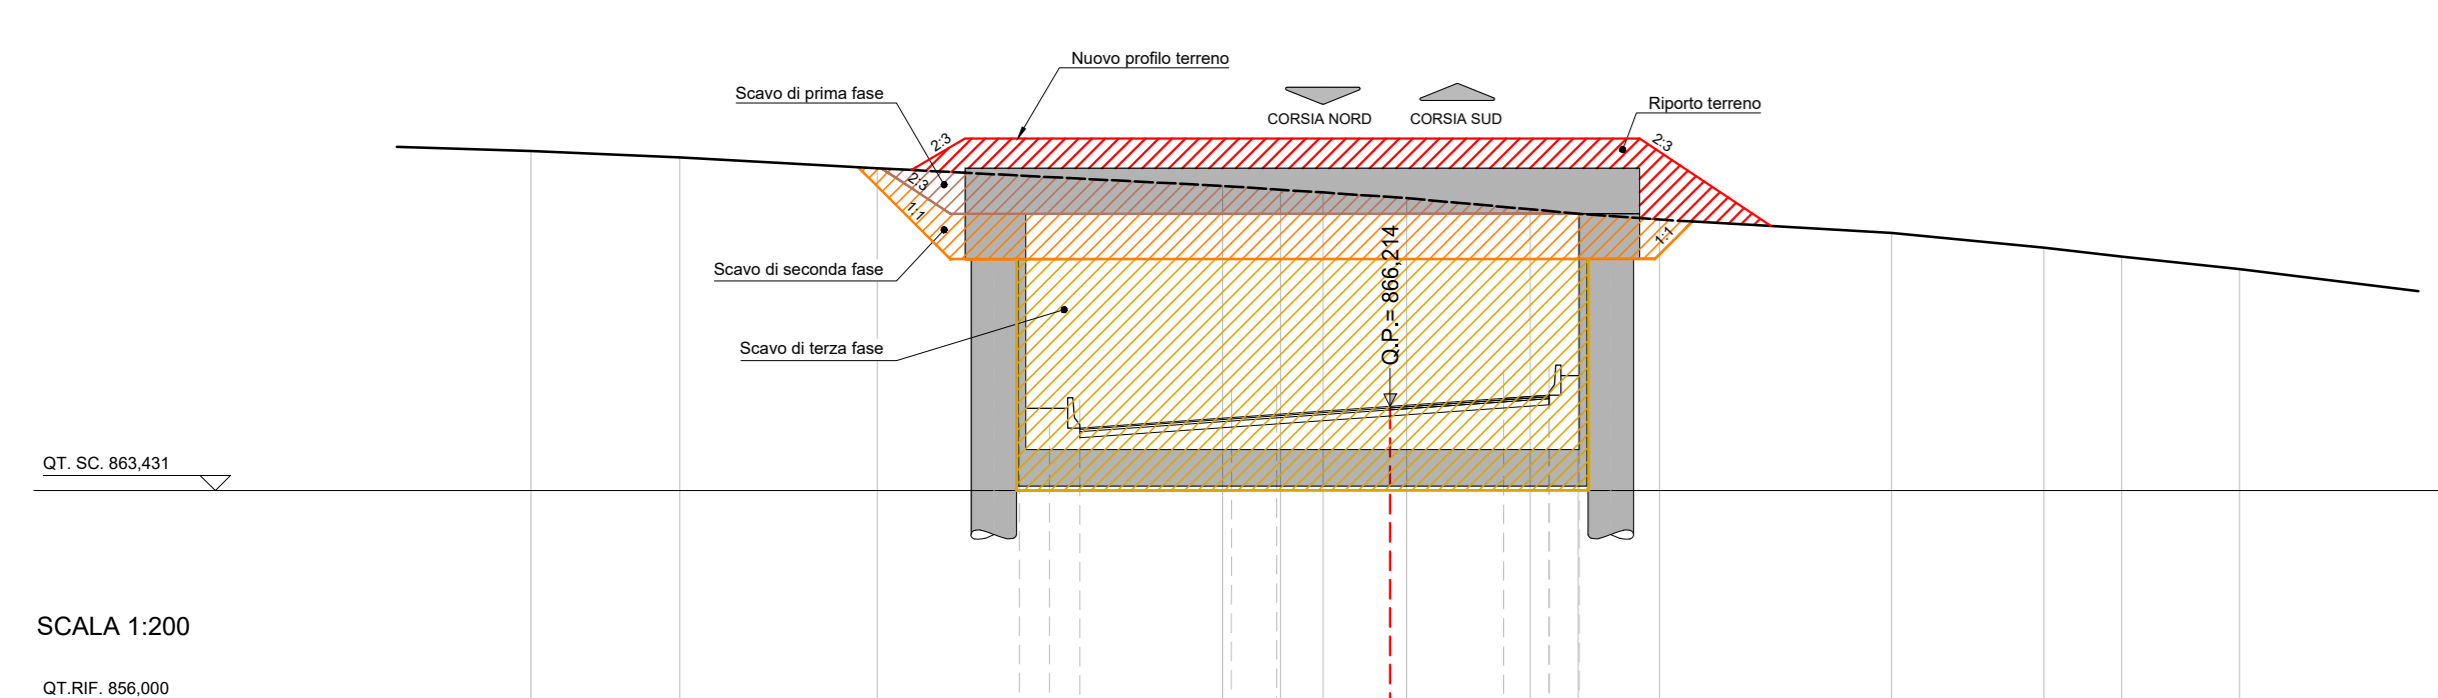


SCALA 1:200

QUOTE TERRENO	874,06	874,45	874,08		873,50	873,37	873,28	873,13	873,10	872,73	872,58	872,38	871,95	871,46	871,16	870,76
DIST.PARZIALI TERRENO	4,92	6,53		11,41	1,92	1,41	2,23	4,08		1,18	2,69	7,67	5,04	2,57	3,89	
QUOTE PROGETTO				866,65		866,52		866,37	8,51	3,75						
DIST.PARZIALI PROGETTO				11,25	1,20	1,20	1,20	1,20	1,20	1,20	1,20	1,20	1,20	1,20	1,20	1,20
DISTANZE PROGETTO				-12,246	-11,266	-10,286		-3,750		-5,250	-4,250	-7,250				

ASSE PRINCIPALE

SEZIONE N.: 22
TIPO A
QT. PROGETTO: 866,687
DIST.PROG.: 420,000

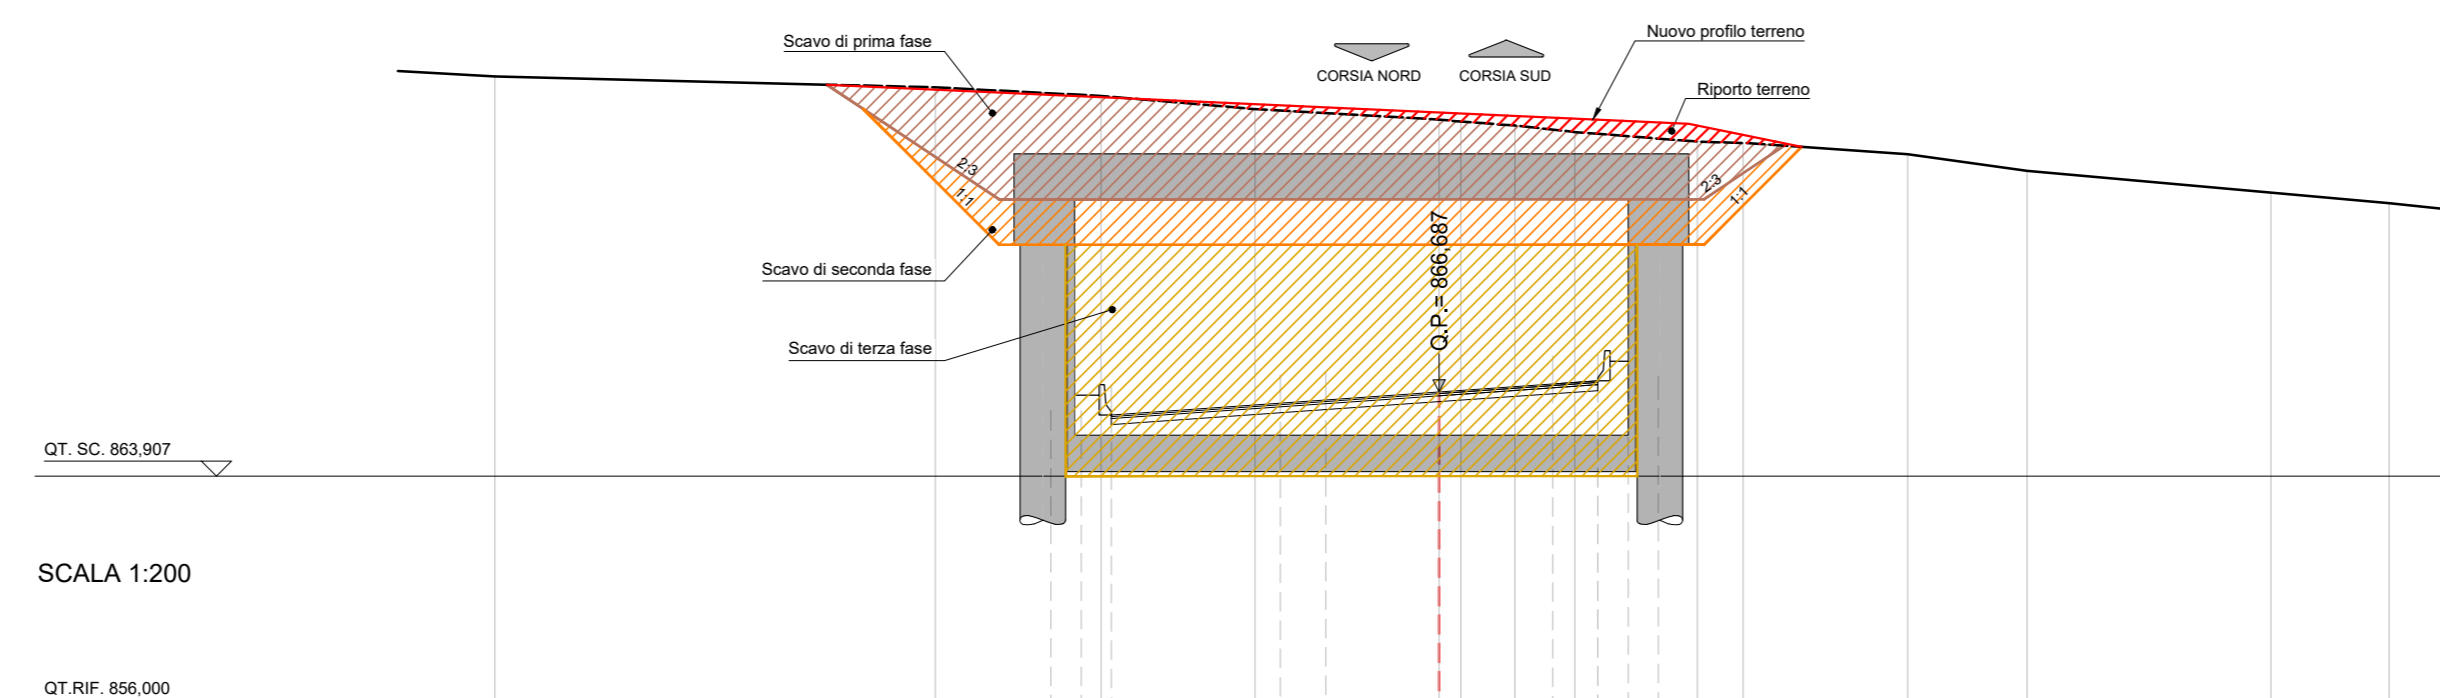


SCALA 1:200

QUOTE TERRENO	877,12	877,76	878,48	878,54	878,09	877,50	875,38	874,97	874,02	874,55	874,00	873,28	872,94
DIST.PARZIALI TERRENO	14,56	5,49	5,09	6,08	0,77	1,79	1,58	4,05	1,41	5,44	3,95	8,06	3,91
QUOTE PROGETTO				866,62		866,60	7,09	3,75					
DIST.PARZIALI PROGETTO				11,25	1,20	1,20	1,20	1,20	1,20	1,20	1,20	1,20	1,20
DISTANZE PROGETTO				-12,644	-11,664	-10,684		-3,750		-5,250	-4,250	-7,250	


ASSE PRINCIPALE

SEZIONE N.: 23
TIPO A
QT. PROGETTO: 867,117
DIST.PROG.: 440,000

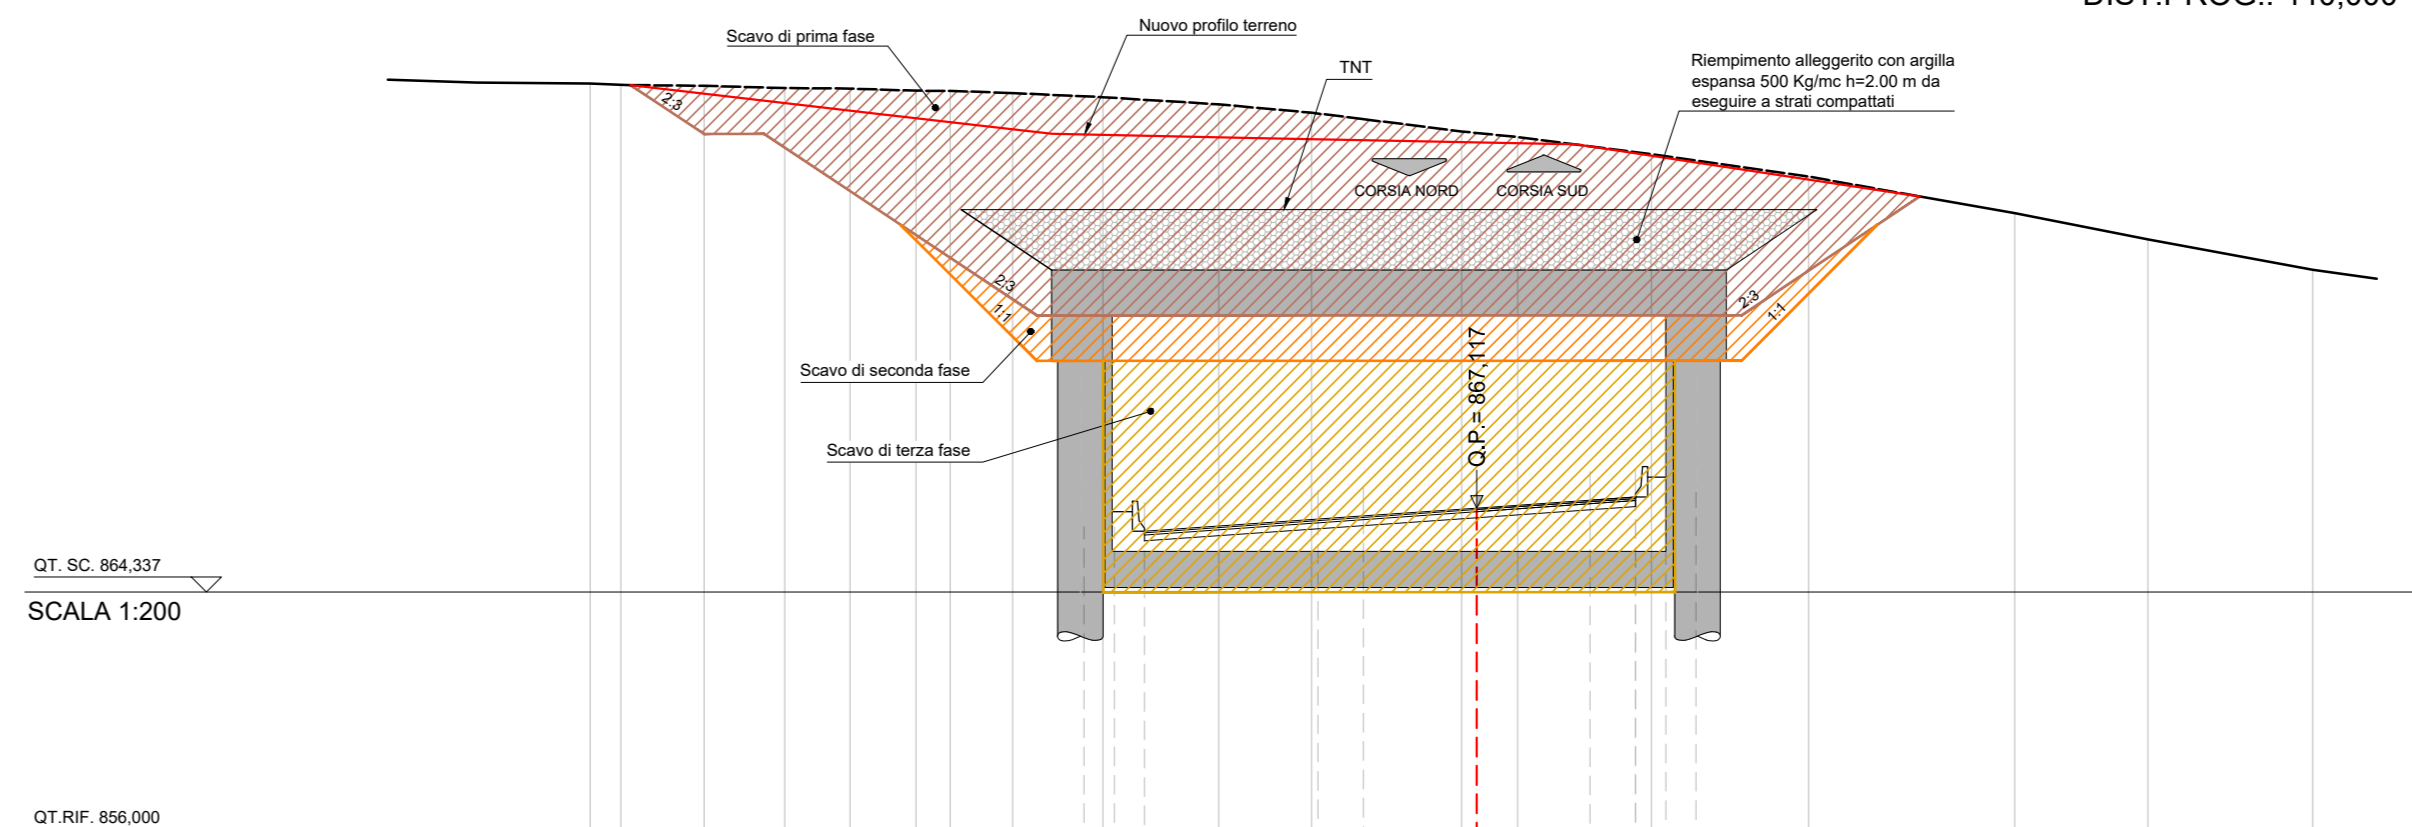


SCALA 1:200

QUOTE TERRENO	881,15	881,11	881,06	881,01	880,99	880,92	880,84	880,70	880,47	880,19	880,12	880,10	880,00	879,96	879,90	879,80		
DIST.PARZIALI TERRENO	1,12	2,75	2,67	2,16	2,17	1,13	2,08	2,99	3,93	3,07	4,97	0,33	4,42	5,20	6,81	4,41	5,44	4,25
QUOTE PROGETTO							866,90	866,92	866,95	866,95	866,95	866,95	7,23	3,75				
DIST.PARZIALI PROGETTO							11,25	1,20	1,20	1,20	1,20	1,20	1,20	1,20	1,20	1,20	1,20	1,20
DISTANZE PROGETTO							-12,080	-11,080	-10,080		-3,750		-5,250	-4,250	-7,250			

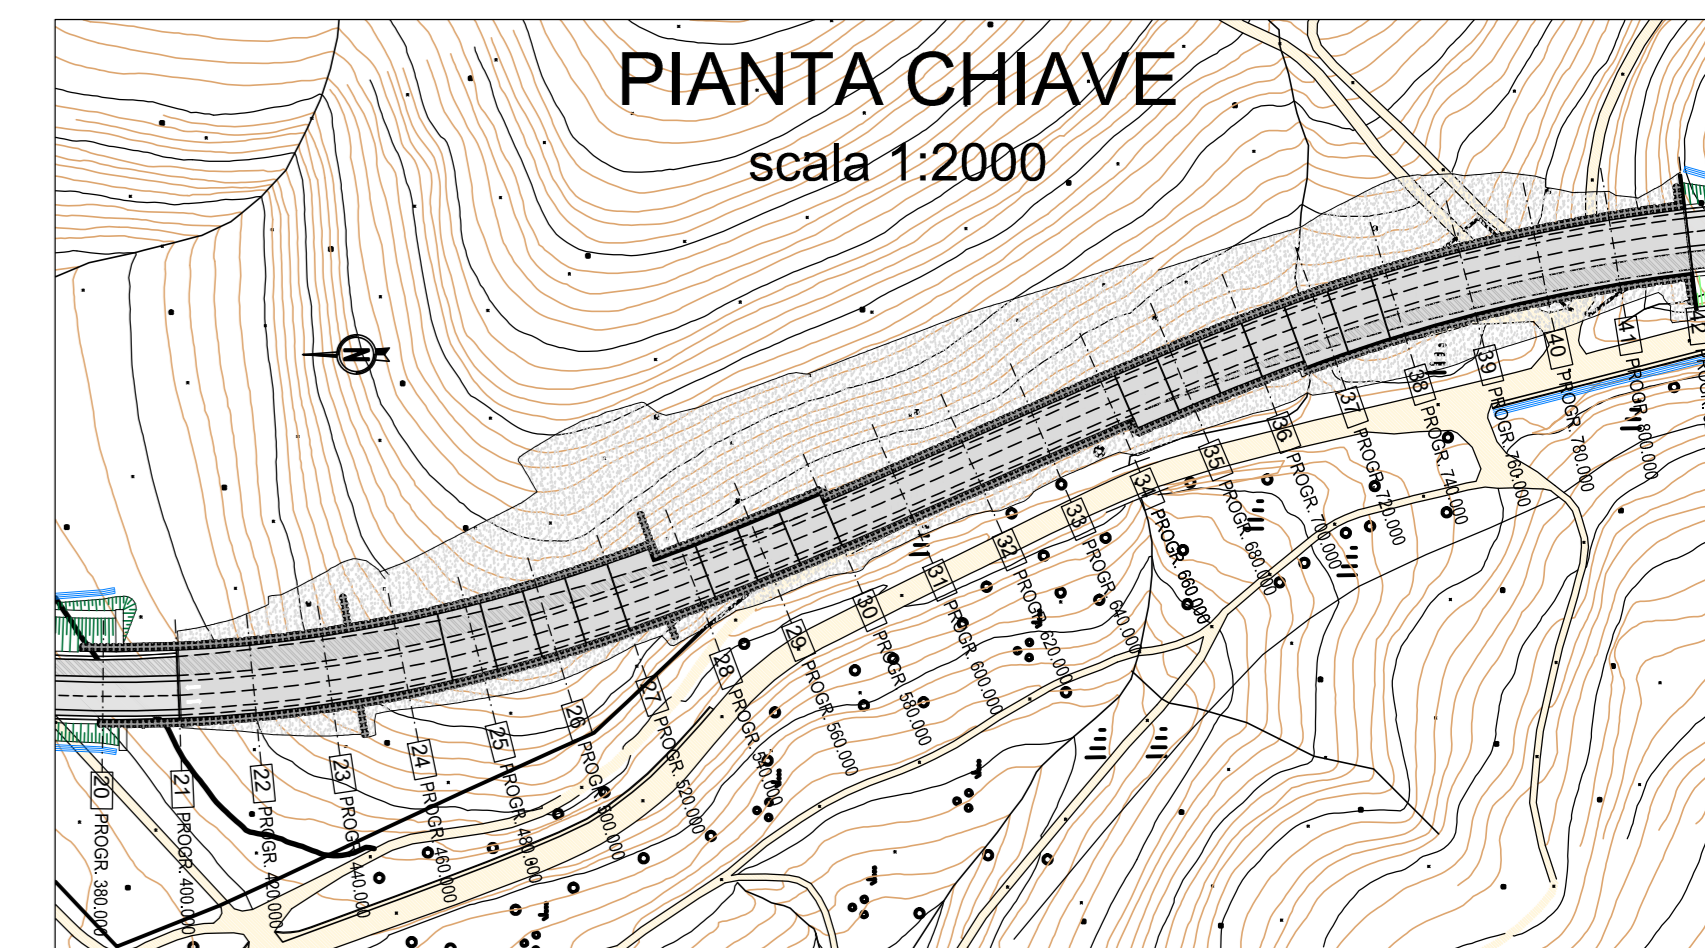

ASSE PRINCIPALE

SEZIONE N.: 24
TIPO A1
QT. PROGETTO: 867,503
DIST.PROG.: 460,000

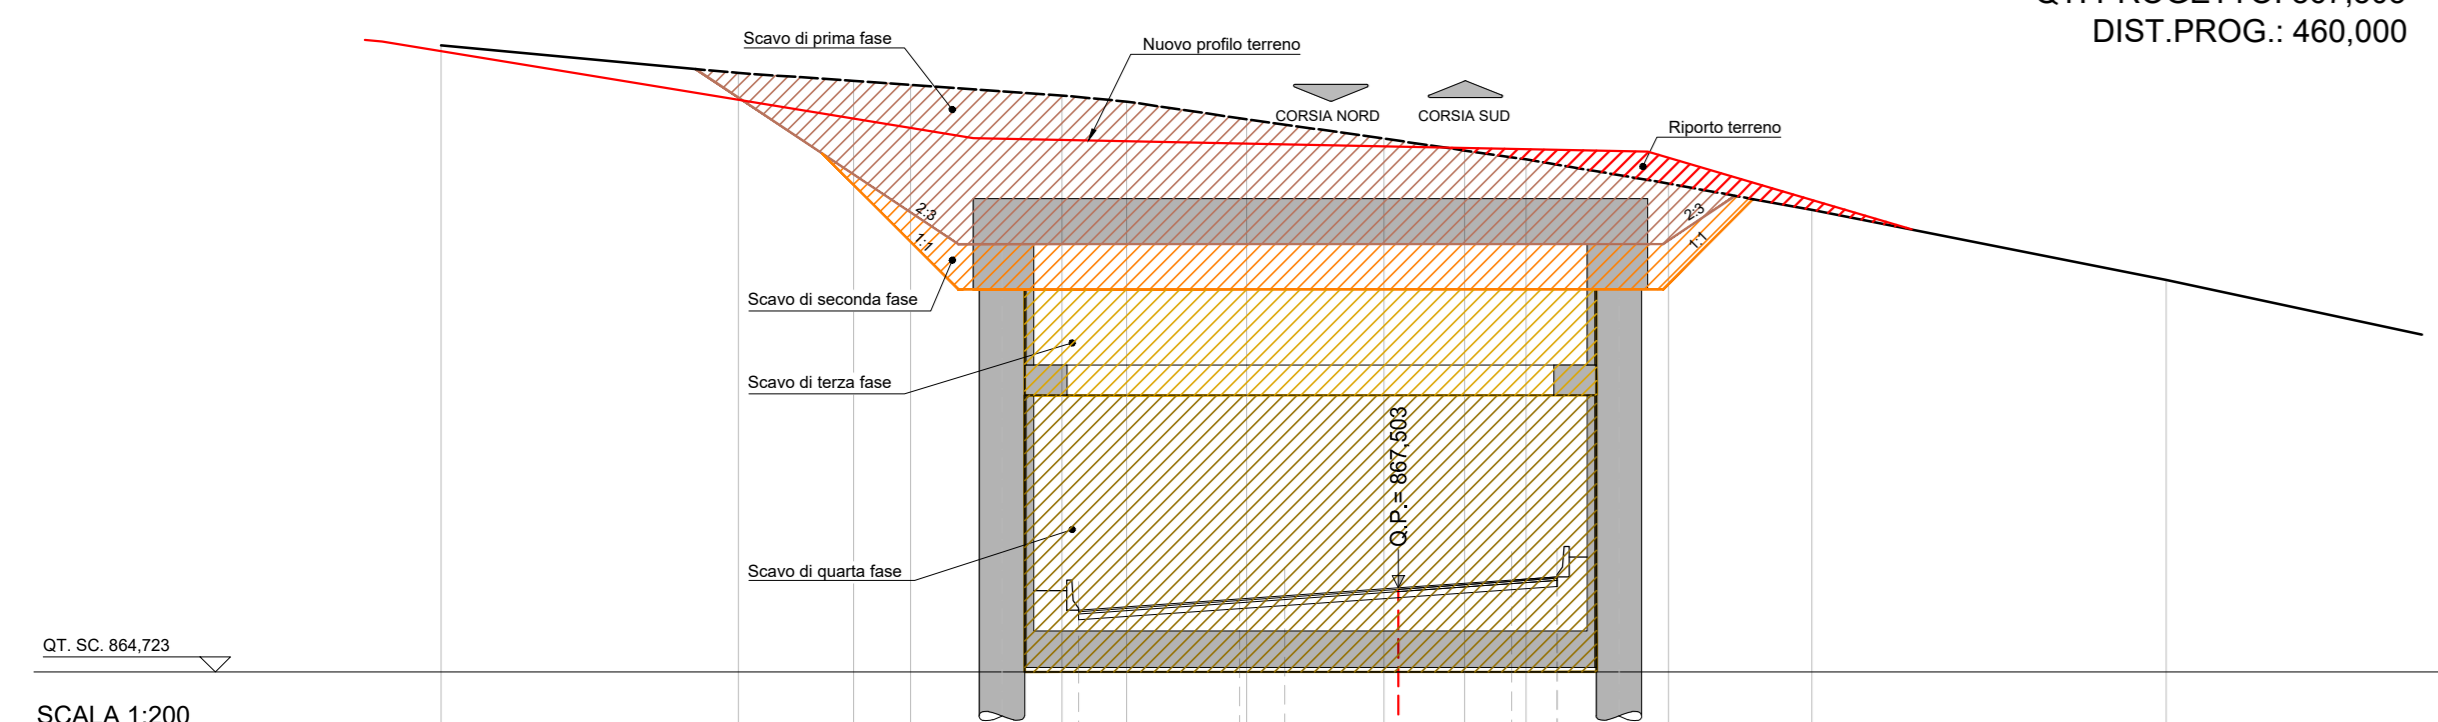


SCALA 1:200

QUOTE TERRENO	884,14	884,53	884,27	884,14	883,78	883,38	883,00	882,36	882,23	881,97	881,97	881,88	881,80	881,80	881,80	881,80	881,80	881,80
DIST.PARZIALI TERRENO	9,84	3,81	1,88	5,01	2,14	3,97	4,53	2,19	2,03	4,71	4,75	11,72						
QUOTE PROGETTO				867,24		867,50		867,50	8,82	3,75								
DIST.PARZIALI PROGETTO				11,25	1,20	1,20	1,20	1,20	1,20	1,20	1,20	1,20	1,20	1,20	1,20	1,20	1,20	1,20
DISTANZE PROGETTO				-12,566	-11,586	-10,606		-3,750		-5,250	-4,250	-7,250						

ASSE PRINCIPALE

SEZIONE N.: 25
TIPO A1
QT. PROGETTO: 867,845
DIST.PROG.: 480,000

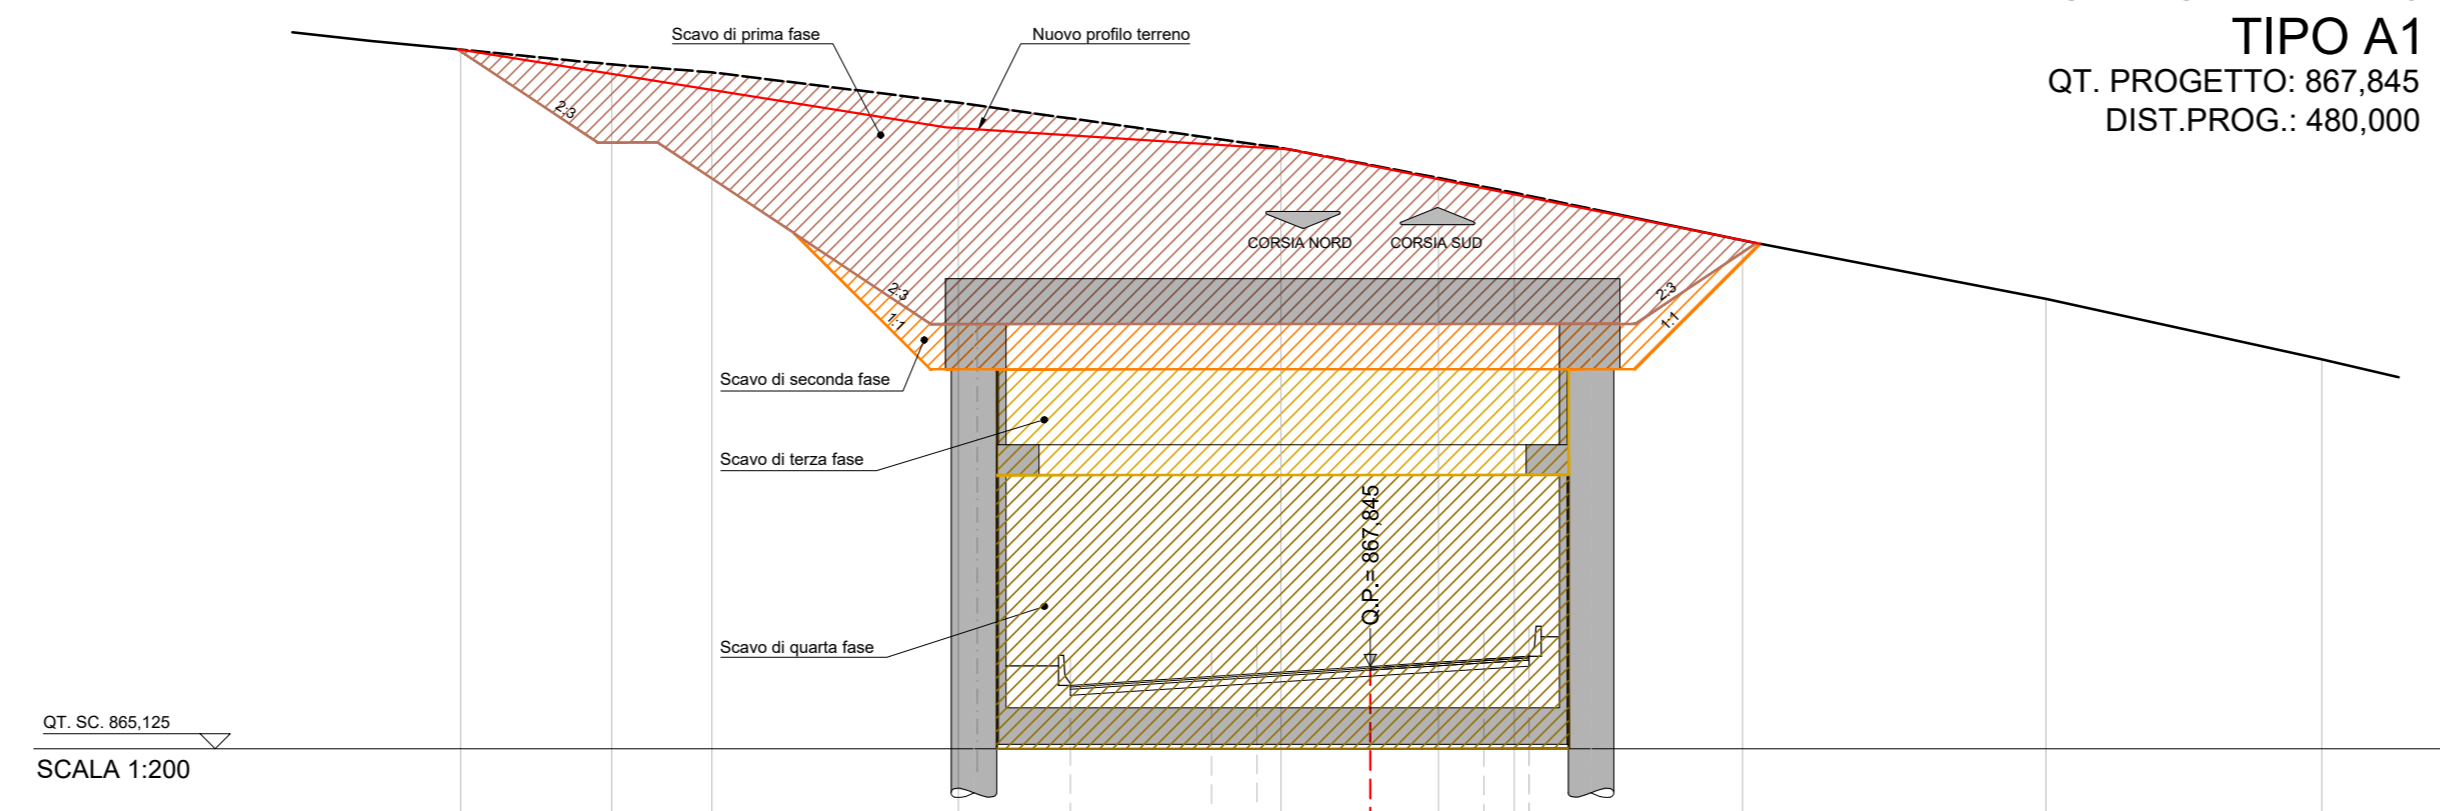


SCALA 1:200
QT. REF. 866,000

DIST.PARZIALI TERRENO	5,00	3,31	8,15	10,67	2,95	2,28	2,51	7,54	10,03	9,13								
QUOTE PROGETTO				867,57		867,51		867,85		868,08		868,13		868,33		868,33		
DIST.PARZIALI PROGETTO				11,25	1,20	1,20	1,20	1,20	1,20	1,20	1,20	1,20	1,20	1,20	1,20	1,20	1,20	1,20
DISTANZE PROGETTO				-12,684	-11,704	-10,724		-3,750		-5,250	-4,250	-7,250						

ASSE PRINCIPALE

SEZIONE N.: 26
TIPO A1
QT. PROGETTO: 868,144
DIST.PROG.: 500,000

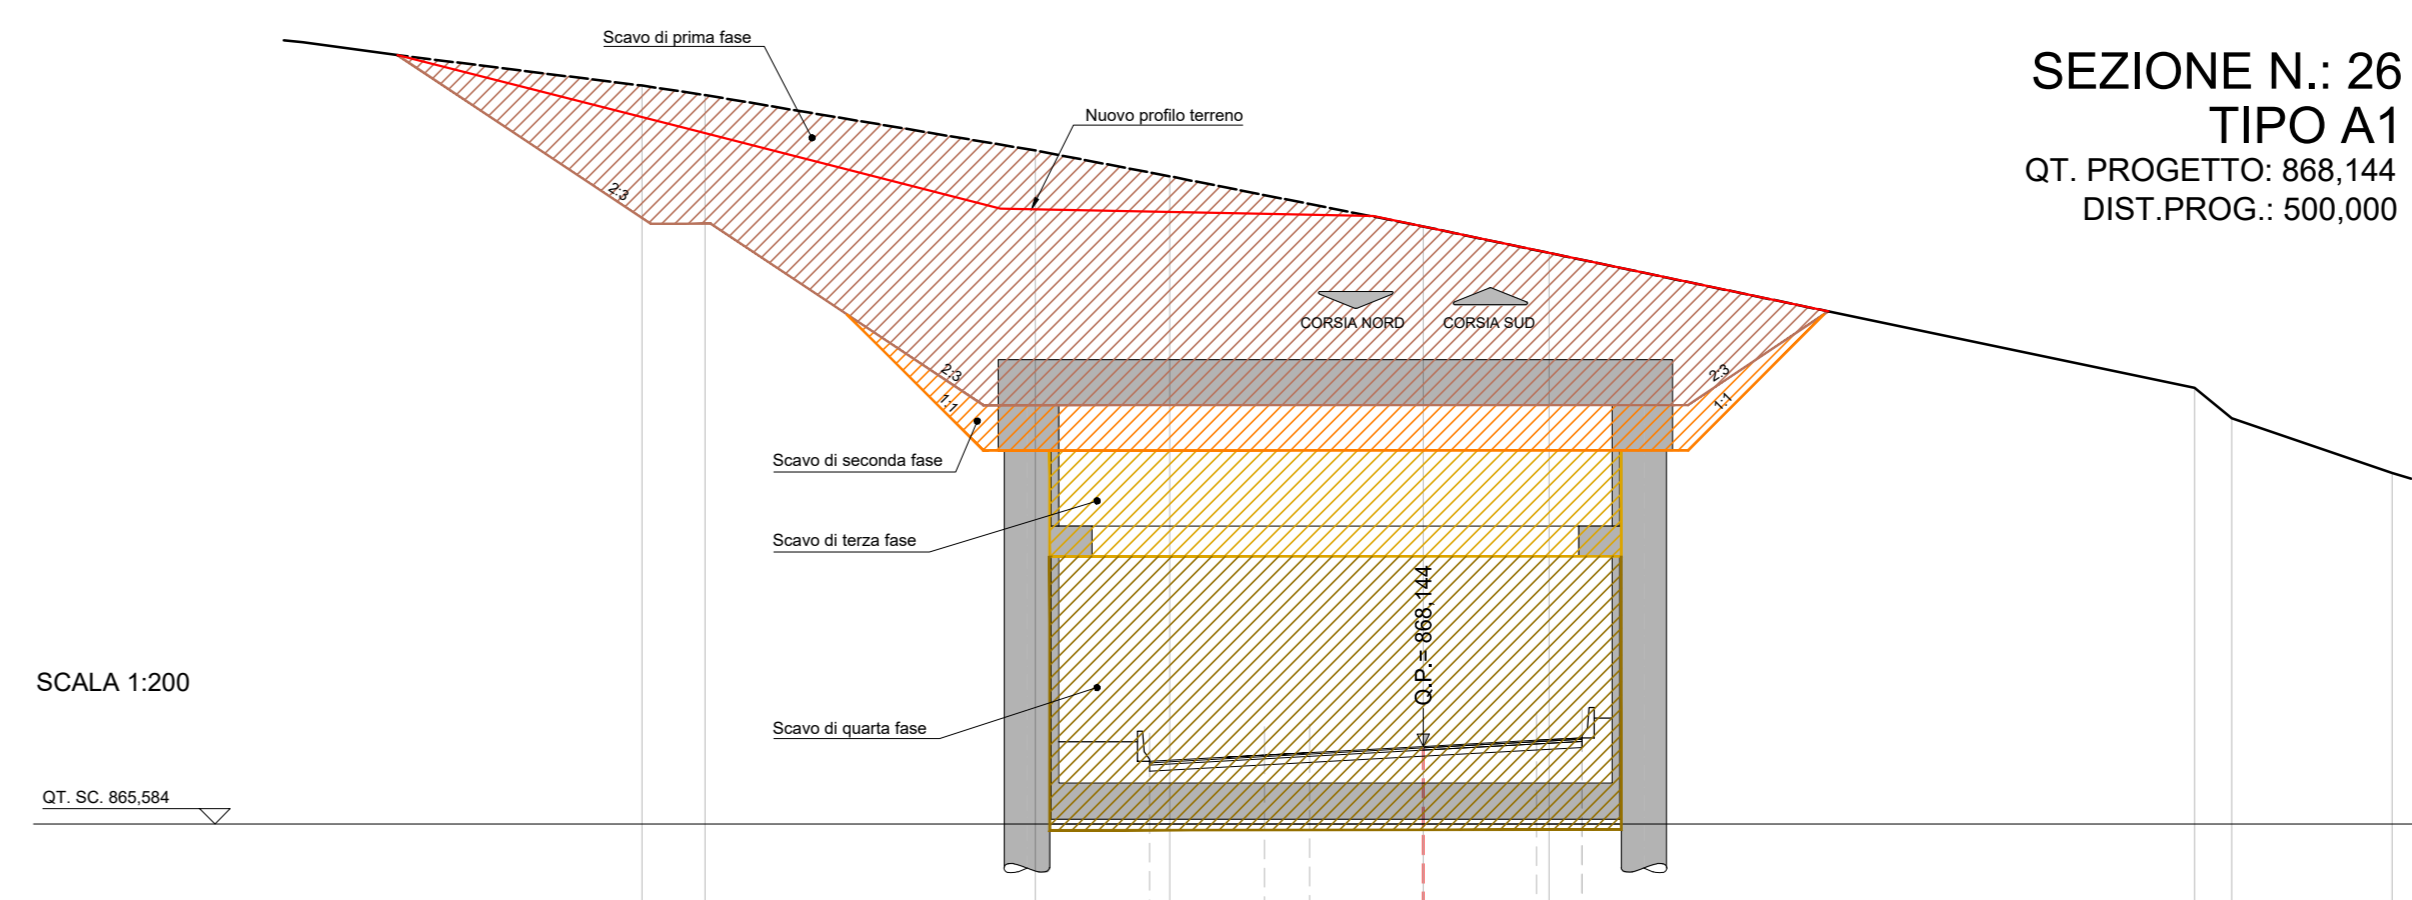

SCALA 1:200
QT. REF. 866,000

DISTANZE PROGETTO				-11,044	-10,064	-9,084		-3,750		-5,250	-4,250	-7,250						



S.S. 389 TRONCO VILLANOVA - LANUSEI - TORTOLI
LOTTO BIVIO VILLAGRANDE - SVINCOLO DI ARZANA
DAL Km 51+100,00 DELLA S.S. 389 VAR AL Km 177+930,00 DELLA S.S. 389

PROGETTO DEFINITIVO COD. CA22

PROGETTAZIONE: ANAS - DIREZIONE PROGETTAZIONE E REALIZZAZIONE LAVORI

PROGETTISTA E RESPONSABILE INTEGRATORE PRESTAZIONI SPECIALISTICHE
Ing. M. RASIMELLI
Dott. S. PIAZZOLI

GRUPPO DI PROGETTAZIONE
Ing. D. BONADIESI Ing. M. PROSCIACI
Ing. P. LOSPENATO Ing. R. CERQUISINI
Ing. S. PELLEGRINI Ing. M. CARAFFINI
Ing. A. POLI Geom. M. BIANGLIA
Ing. M. MARELLI
Ing. A. LICIA

IL RESPONSABILE DEL S.I.A.
Arch. E. RASIMELLI

IL GEOLOGO
Dott. S. PIAZZOLI

COORDINATORE PER LA SICUREZZA IN FASE DI PROGETTAZIONE
Ing. L. IOVINI

VISTO: IL RESP. DEL PROCEDIMENTO
Ing. F. RUGGIERI

IL GRUPPO DI PROGETTAZIONE:
rpa
MANDATARIA
PINI PINI SWISS ENGINEERS SA
SWISS
MANDANTE
PINI PINI SWISS ENGINEERS Srl
ITALIA
MANDANTE

PROTOCOLLO DATA:

OPERE D'ARTE MAGGIORI
GALLERIE ARTIFICIALI
GALLERIA ARTIFICIALE GA01 - SEZIONI TRASVERSALI 1/4

CODICE PROGETTO	NOME FILE	T00_GA01_OST_SZ01-04_A-1	REVISIONE	SCALA
PROGETTO	LIV. PROD. N. PROD.			
DPC/A/22	D 2002		A	1:200
	CODICE ELAB.	T00GA01OSTSZ01		
D				
C				
B				
A	PRIMA EMISSIONE	AGOSTO 2020	BENZONI POLI RASIMELLI	
REV.	DESCRIZIONE	DATA	REDATTO VERIFICATO	APPROVATO