ASSE PRINCIPALE
TRATTO ROTATORIA NORD - ROTATORIA SUD

SEZIONE N.: 99
QT. PROGETTO: 823.056
DIST.PROG.: 1960.000

GALLERIA ARTIF. "GA02"

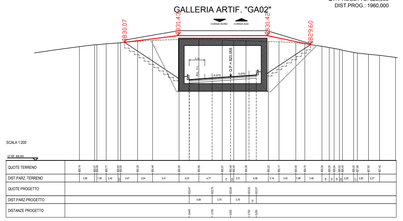

ASSE PRINCIPALE
TRATTO ROTATORIA NORD - ROTATORIA SUD

SEZIONE N.: 102
QT. PROGETTO: 822.206
DIST.PROG.: 2020.000

GALLERIA ARTIF. "GA02"

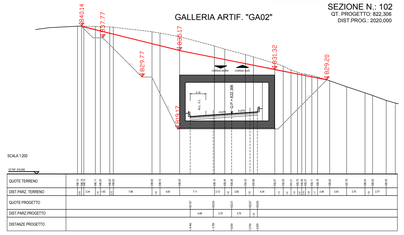

ASSE PRINCIPALE
TRATTO ROTATORIA NORD - ROTATORIA SUD

SEZIONE N.: 100
QT. PROGETTO: 822.806
DIST.PROG.: 1980.000

GALLERIA ARTIF. "GA02"

ASSE PRINCIPALE
TRATTO ROTATORIA NORD - ROTATORIA SUD

SEZIONE N.: 103
QT. PROGETTO: 822.056
DIST.PROG.: 2040.000

GALLERIA ARTIF. "GA02"

ASSE PRINCIPALE
TRATTO ROTATORIA NORD - ROTATORIA SUD

SEZIONE N.: 101
QT. PROGETTO: 822.556
DIST.PROG.: 2000.000

GALLERIA ARTIF. "GA02"

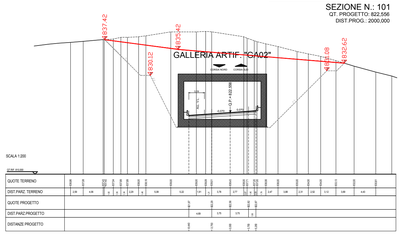

ASSE PRINCIPALE
TRATTO ROTATORIA NORD - ROTATORIA SUD

SEZIONE N.: 104
QT. PROGETTO: 821.806
DIST.PROG.: 2060.000

GALLERIA ARTIF. "GA02"

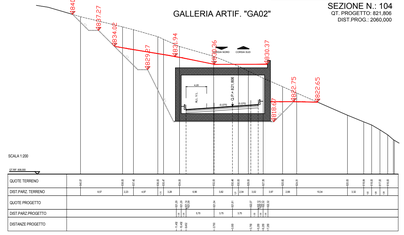

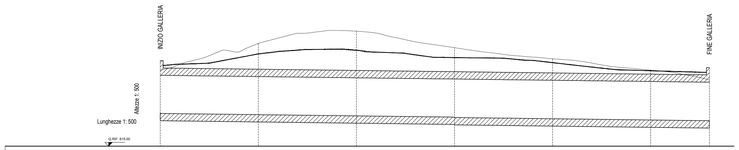

No. SEZIONI	Sez.99	Sez.100	Sez.101	Sez.102	Sez.103	Sez.104
DISTANZE PROGRESSIVE	0.000	20.000	40.000	60.000	80.000	100.000	111.999
DISTANZE PARZIALI	20.000	20.000	20.000	20.000	20.000	11.999
QUOTE TERRENO	820.485	820.843	820.435	820.073	822.206	820.485	820.485
QUOTE PROGETTO	831.396	833.799	834.042	833.055	832.016	830.366	830.006
QUOTE GALLERIA	826.420	826.674	826.424	826.181	826.924	826.674	831.024
ETTOMETRICHE	0						

PROFILO IN ASSE

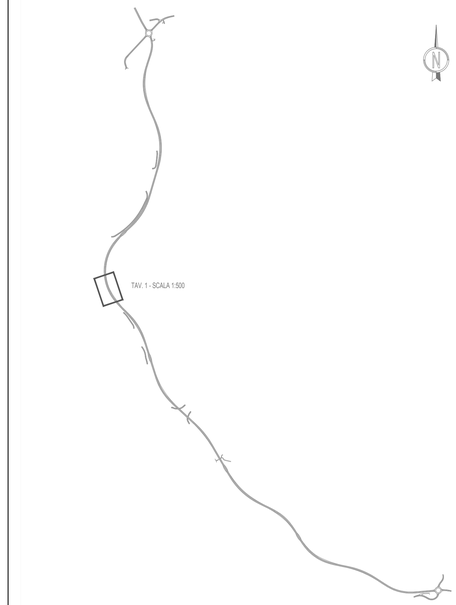

QUADRO DI UNIONE

ANAS S.p.A.
Direzione Progettazione e Realizzazione Lavori

S.S. 389 TRONCO VILLANOVA – LANUSEI - TORTOLÌ
LOTTO BIVIO VILLAGRANDE - SVINCOLO DI ARZANA
DAL Km 51+100,00 DELLA S.S. 389 VAR AL Km 177+930,00 DELLA S.S. 389

PROGETTO DEFINITIVO — COD. CA22

PROGETTAZIONE: ANAS - DIREZIONE PROGETTAZIONE E REALIZZAZIONE LAVORI

PROGETTISTA E RESPONSABILE INTEGRATORE PRESTAZIONI SPECIALISTICHE
Ing. M. RASIMELLI
Ordine Ingegneri Provincia di Perugia n° A632

GRUPPO DI PROGETTAZIONE
Ing. D. BONADIES — Ing. M. PROCACCI
Ing. P. LOSPENNATO — Ing. R. CERQUIGLINI
Ing. S. PELLEGRINI — Ing. M. CARAFFINI
Ing. A. POLLI — Geom. M. BINAGLIA
Ing. M. MARELLI
Ing. A. LUCIA

IL RESPONSABILE DEL S.I.A.
Arch. E. RASIMELLI

IL GEOLOGO
Dott. S. PIAZZOLI

COORDINATORE PER LA SICUREZZA IN FASE DI PROGETTAZIONE
Ing. L. IOVINE

VISTO: IL RESP. DEL PROCEDIMENTO
Ing. F. RUGGIERI

PROTOCOLLO — DATA:

IL GRUPPO DI PROGETTAZIONE:
rpa — MANDATARIA
PINI SWISS ENGINEERS SA — MANDANTE
PINI SWISS ENGINEERS Srl — MANDANTE

PROGETTO STRADALE
GALLERIA ARTIFICIALE GA02
RITOMBAMENTI DEFINITIVI - PIANTA, PROFILO E SEZIONI

CODICE PROGETTO			NOME FILE		REVISIONE	
PROGETTO	LIV. PROG.	N. PROG.	T00_GA02_OST_PP01_A			
DPCA22	D	2002	CODICE ELAB.	T00GA02OSTPP01	A	1:500

REV.	DESCRIZIONE	DATA	REDATTO	VERIFICATO	APPROVATO
D					
C					
B					
A	PRIMA EMISSIONE	SETTEMBRE 2020	BATTISTONI	LOSPENNATO	RASIMELLI