SEZIONE TRASVERSALE A-A

GALLERIA ARTIFICIALE SEZIONE TIPO 1 IMBOCCO NORD

(1:100)

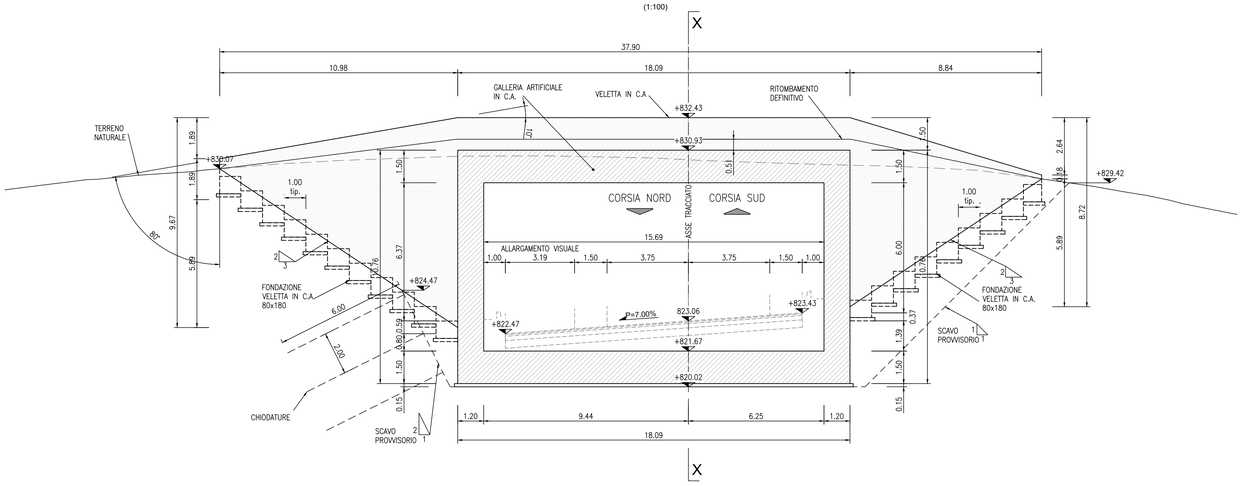

SEZIONE TRASVERSALE B-B

GALLERIA ARTIFICIALE SEZIONE TIPO 1 CORRENTE

(1:100)

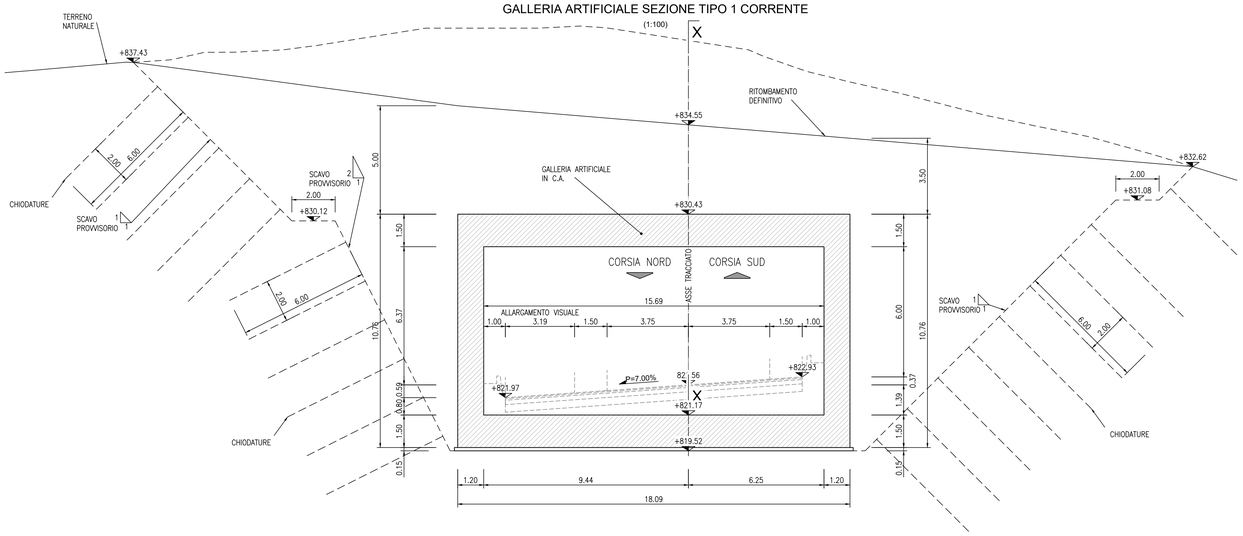

SEZIONE TRASVERSALE C-C

GALLERIA ARTIFICIALE SEZIONE TIPO 2 CORRENTE

(1:100)

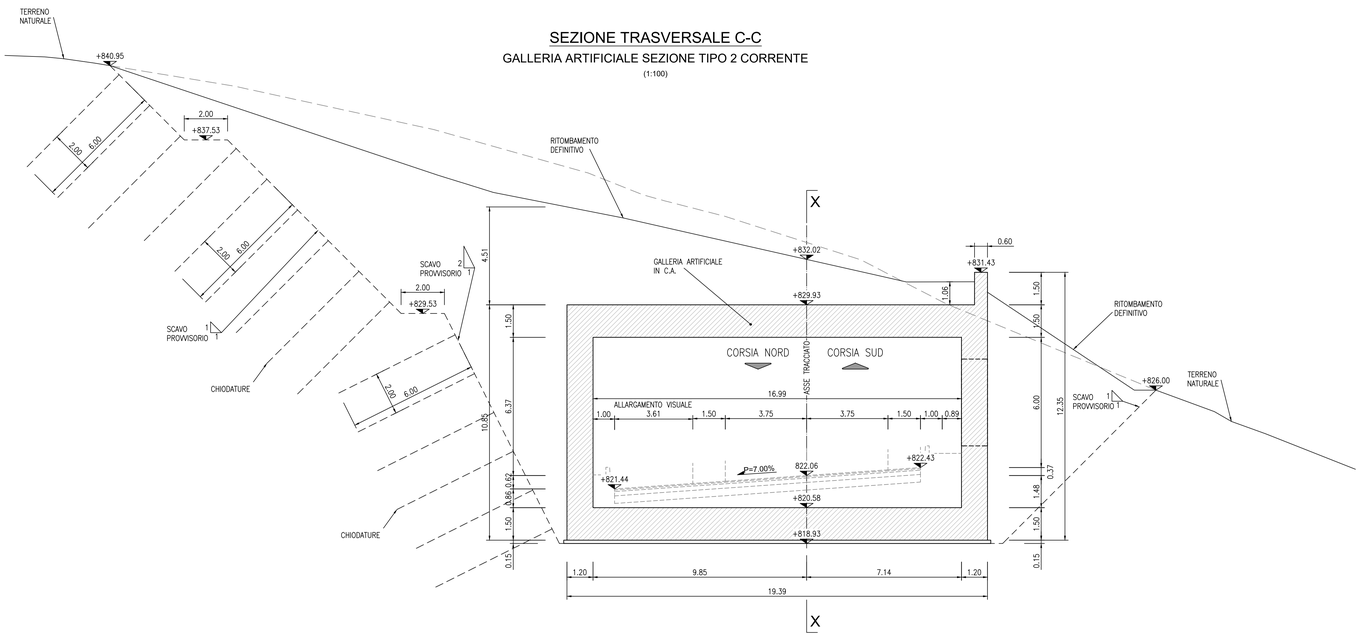

SEZIONE TRASVERSALE D-D

GALLERIA ARTIFICIALE SEZIONE TIPO 2 FINESTRATA

(1:100)

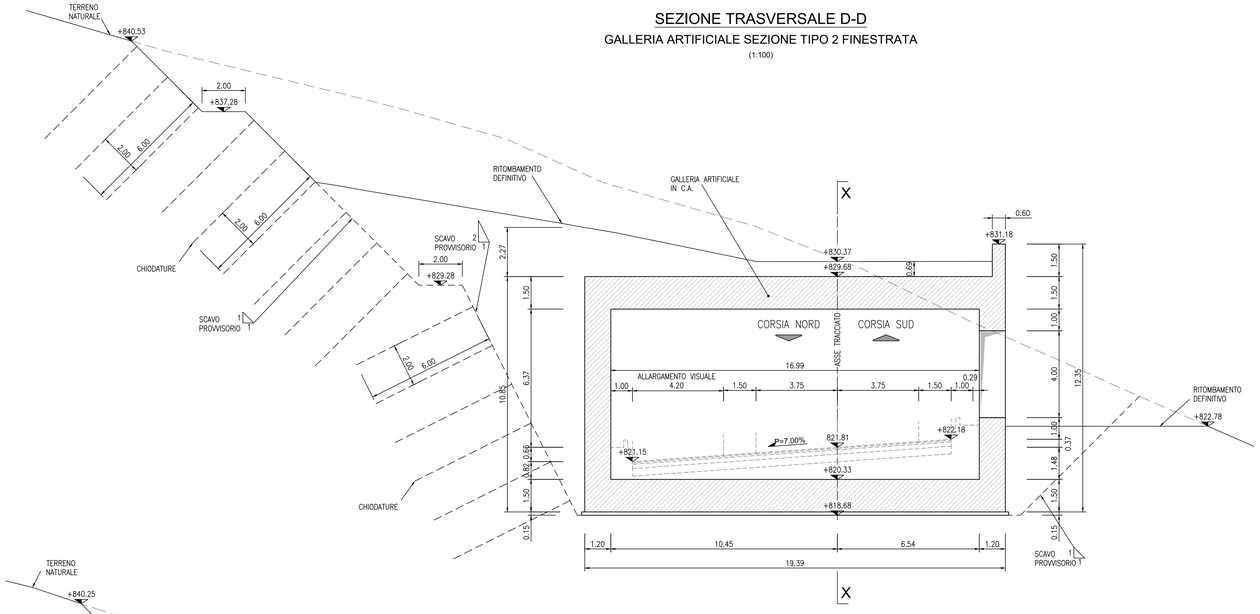

SEZIONE TRASVERSALE E-E

GALLERIA ARTIFICIALE SEZIONE TIPO 2 IMBOCCO SUD

(1:100)

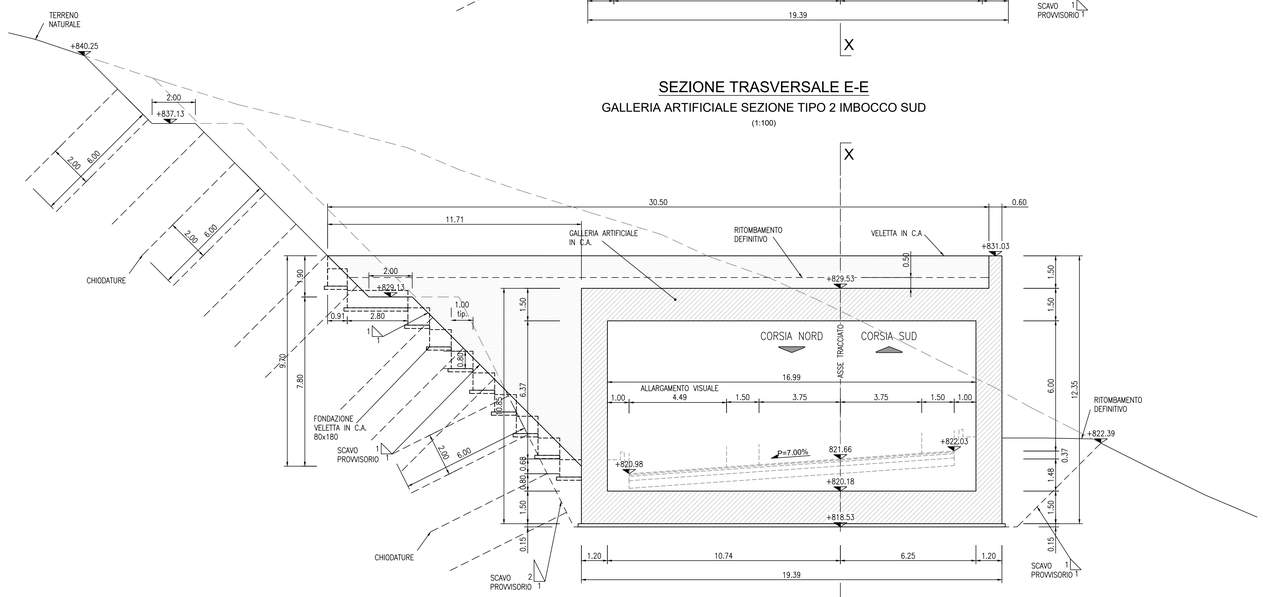

Sanas GRUPPO FS ITALIANE

ANAS S.p.A.

Direzione Progettazione e Realizzazione Lavori

S.S. 389 TRONCO VILLANOVA – LANUSEI - TORTOLÌ
LOTTO BIVIO VILLAGRANDE - SVINCOLO DI ARZANA

DAL Km 51+100,00 DELLA S.S. 389 VAR AL Km 177+930,00 DELLA S.S. 389

PROGETTO DEFINITIVO — COD. CA22

PROGETTAZIONE: ANAS - DIREZIONE PROGETTAZIONE E REALIZZAZIONE LAVORI

PROGETTISTA E RESPONSABILE INTEGRATORE PRESTAZIONI SPECIALISTICHE
Ing. M. RASIMELLI
Ordine Ingegneri Provincia di Perugia n° A632

GRUPPO DI PROGETTAZIONE
Ing. D. BONADIES — Ing. M. PROCACCI
Ing. P. LOSPENNATO — Ing. R. CERQUIGLINI
Ing. S. PELLEGRINI — Ing. M. CARAFFINI
Ing. M. MARELLI — Geom. M. BINAGLIA
Ing. A. LUCIA

IL RESPONSABILE DEL S.I.A.
Arch. E. RASIMELLI

IL GEOLOGO
Dott. S. PIAZZOLI

COORDINATORE PER LA SICUREZZA IN FASE DI PROGETTAZIONE
Ing. L. IOVINE

VISTO: IL RESP. DEL PROCEDIMENTO
Ing. F. RUGGIERI

IL GRUPPO DI PROGETTAZIONE:
MANDATARIA
PINI SWISS ENGINEERS SA — MANDANTE
PINI SWISS ENGINEERS Srl — MANDANTE

PROTOCOLLO — DATA:

OPERE D'ARTE MAGGIORI

GALLERIE ARTIFICIALI

GALLERIA ARTIFICIALE GA02 - SEZIONI TRASVERSALI

CODICE PROGETTO				NOME FILE	REVISIONE	SCALA
PROGETTO	LIV. PROG.	N. PROG.		T00_GA02_OST_SZ01_A-2		
DPCA22	D	2002	CODICE ELAB.	T00GA02OSTSZ01	A	1:100

REV.	DESCRIZIONE	DATA	REDATTO	VERIFICATO	APPROVATO
D					
C					
B					
A	PRIMA EMISSIONE	AGOSTO 2020	MONDIN	POLLI	RASIMELLI