




GALLERIA ARTIFICIALE SEZIONE TIPO CORRENTE

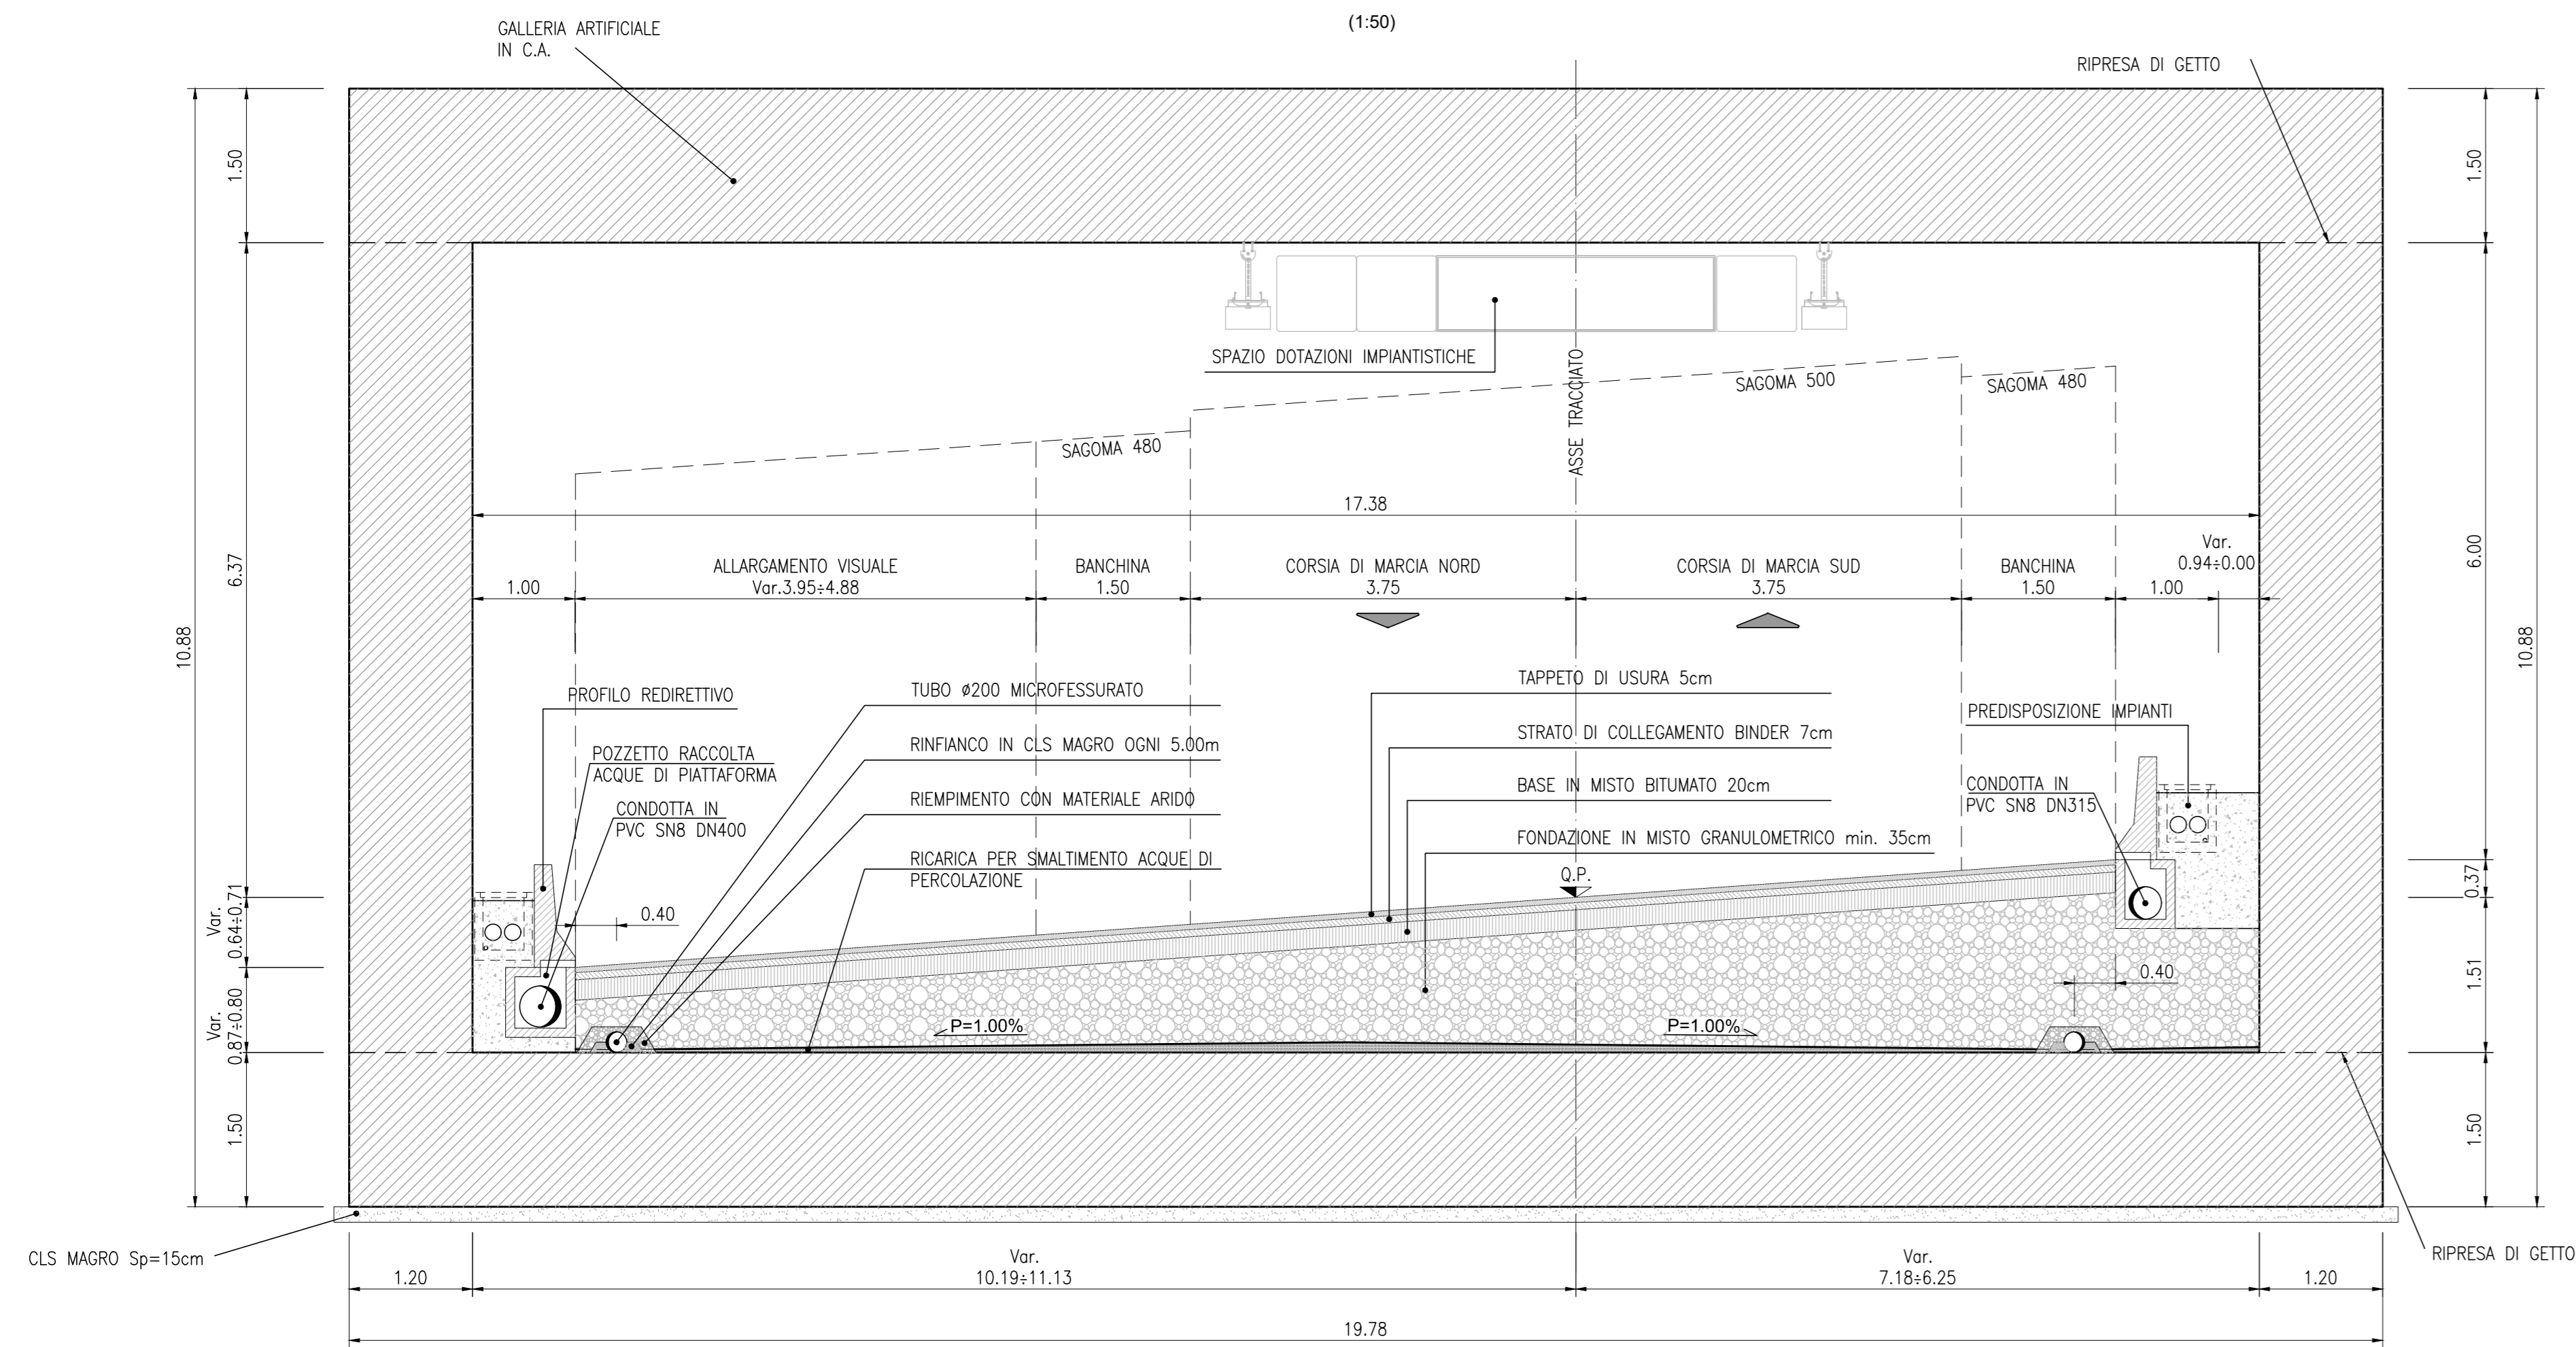


DETTAGLIO IMPERMEABILIZZAZIONE SOLETTA

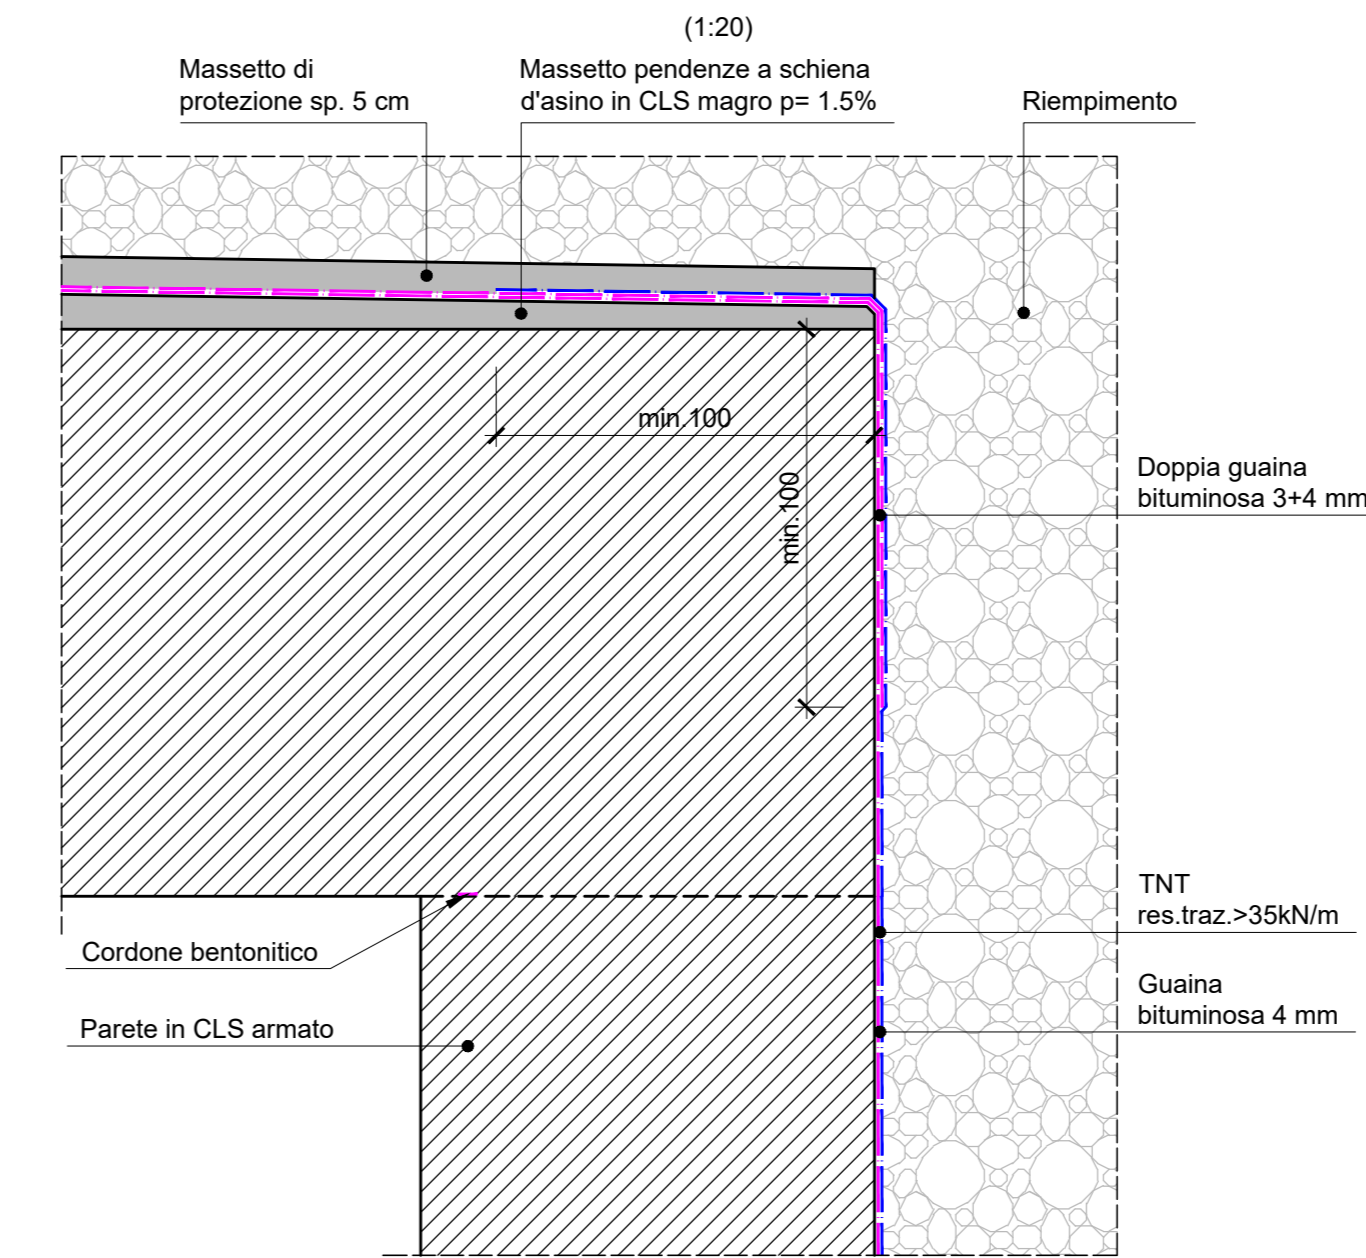

GALLERIA ARTIFICIALE SEZIONE TIPO CORRENTE FINESTRATA

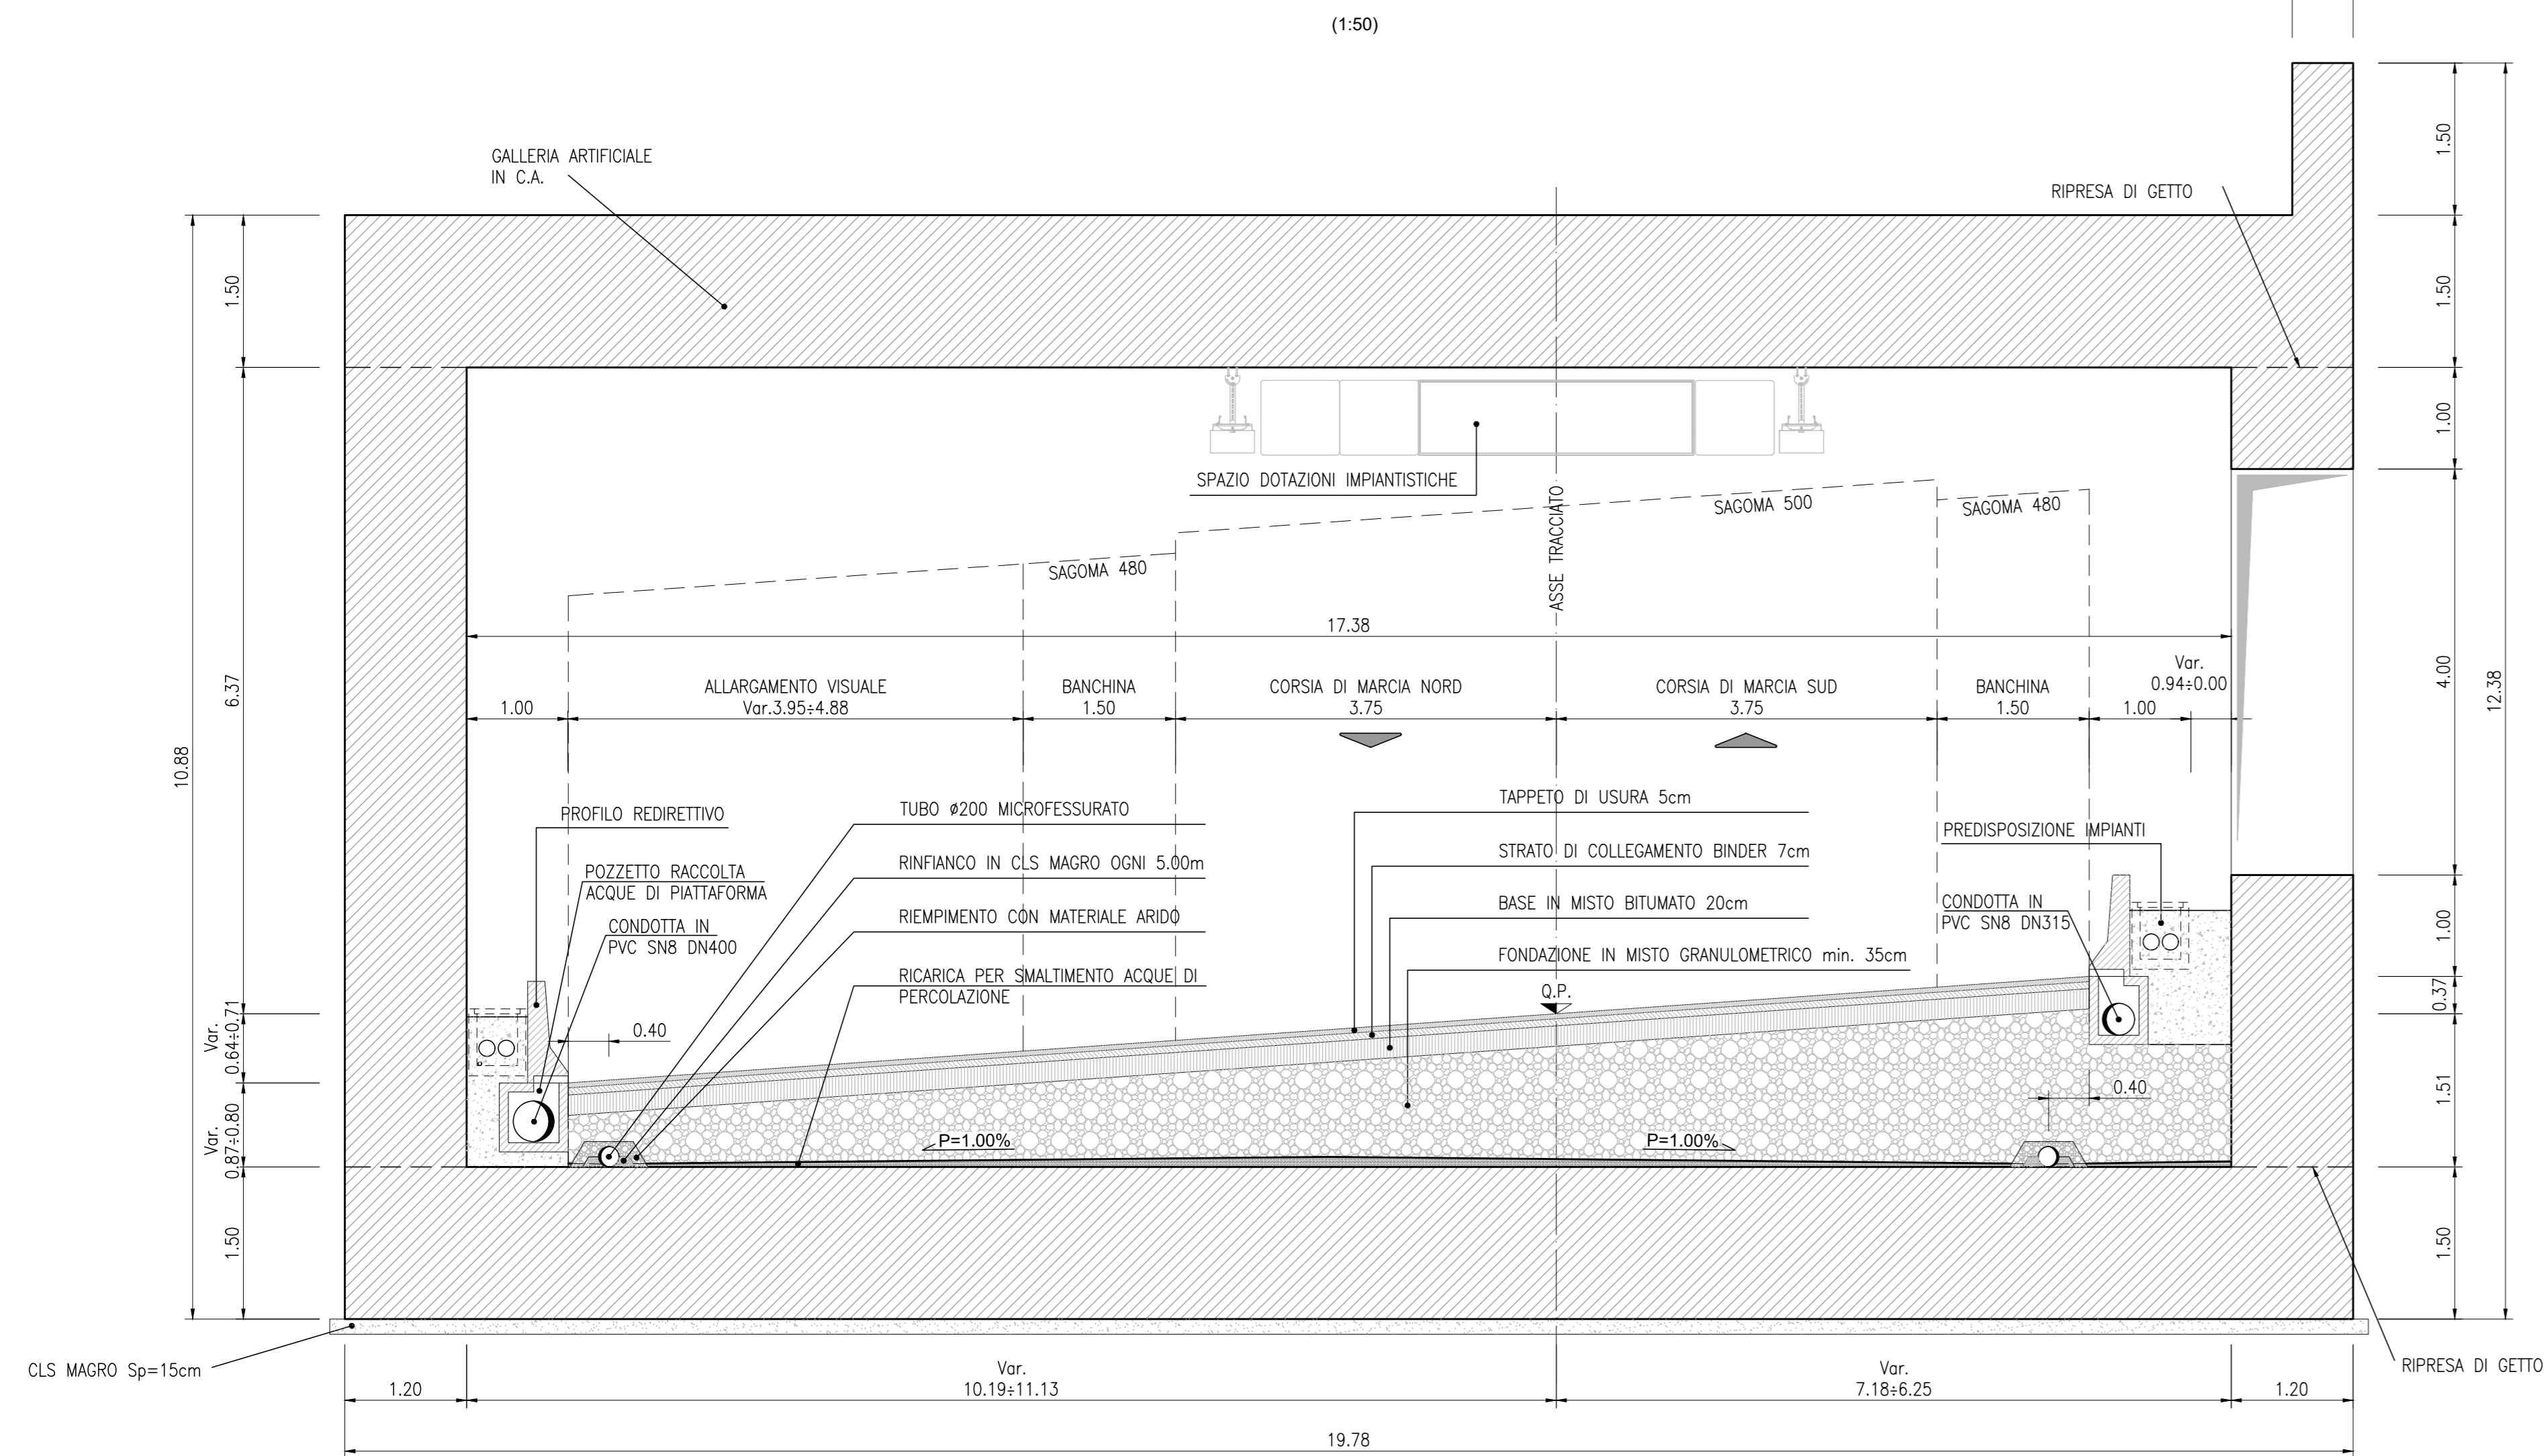

DETTAGLIO IMPERMEABILIZZAZIONE FONDAZIONE

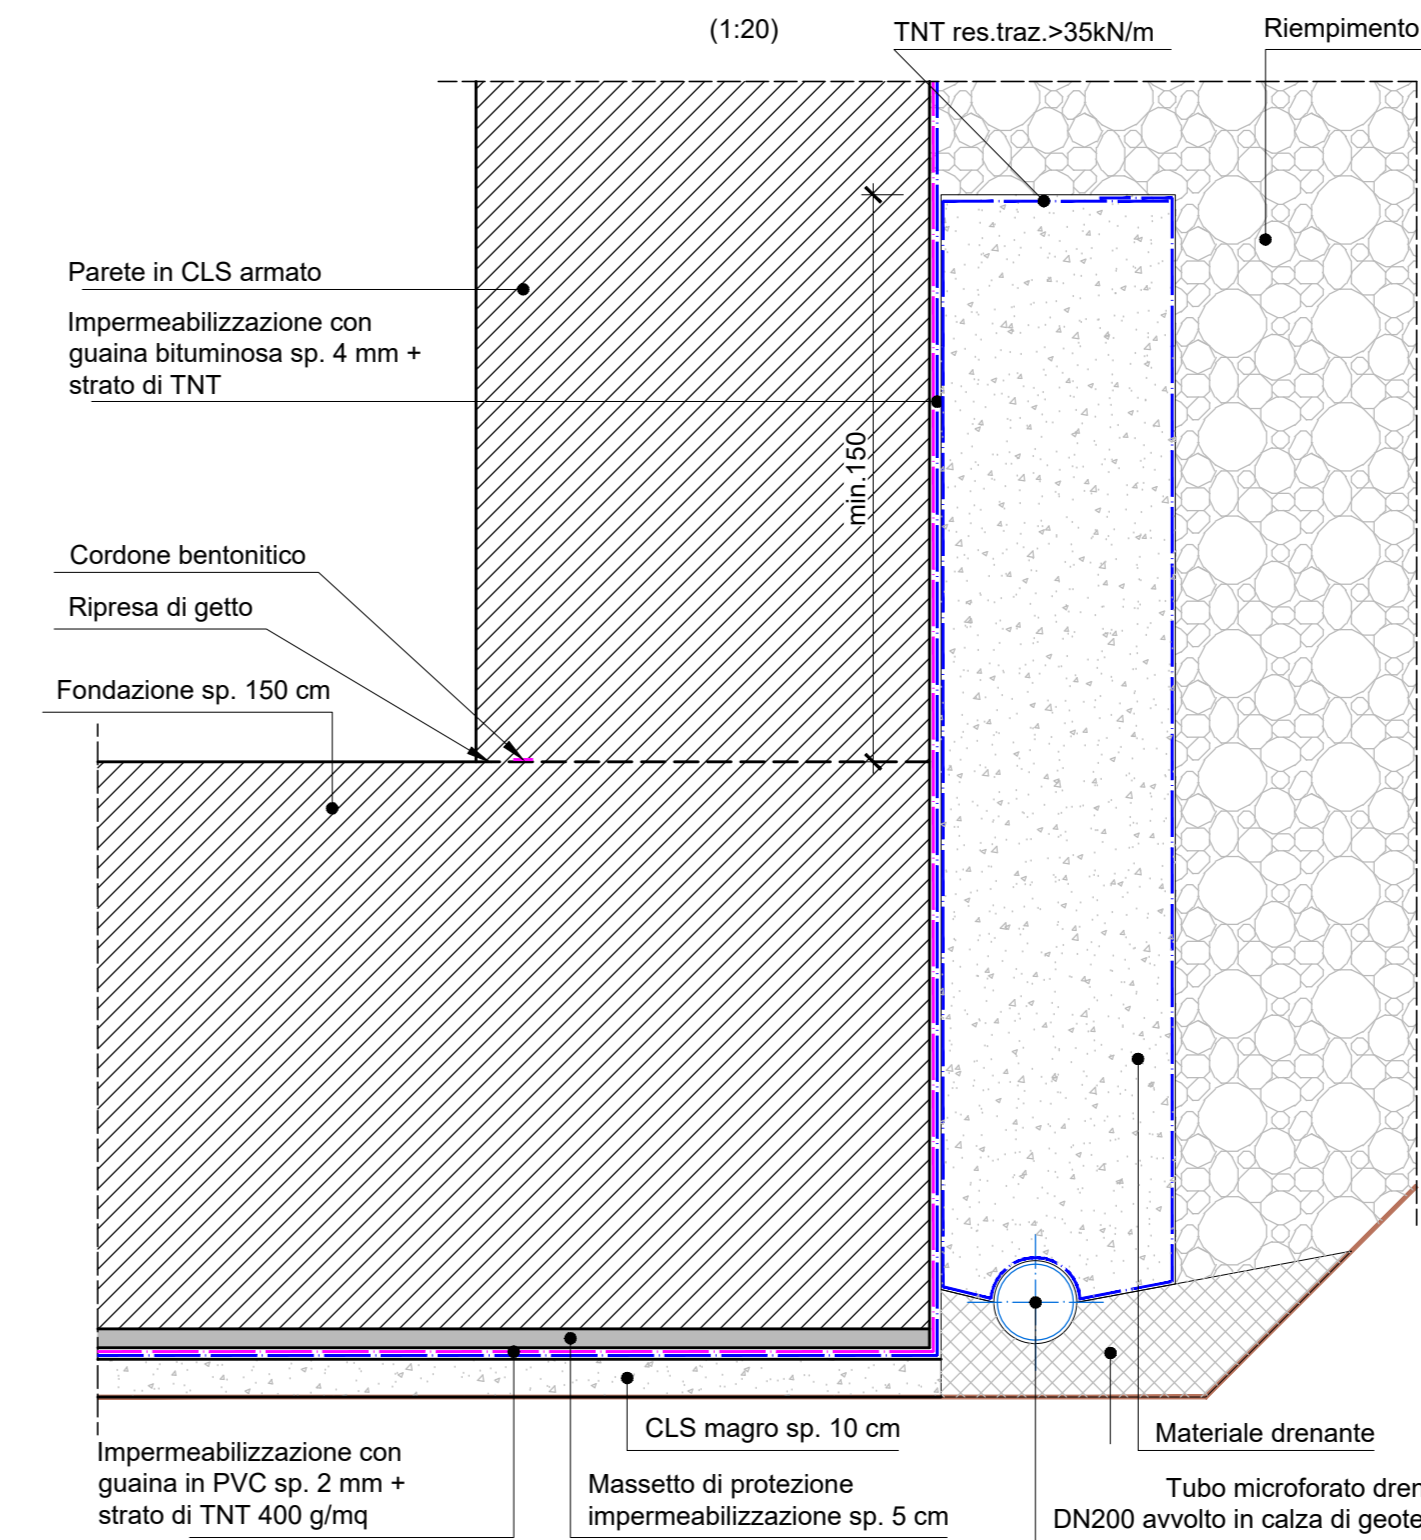



ANAS S.p.A.
Direzione Progettazione e Realizzazione Lavori

S.S. 389 TRONCO VILLANOVA – LANUSEI - TORTOLI
LOTTO BIVIO VILLAGRANDE - SVINCOLO DI ARZANA
DAL Km 51+100,00 DELLA S.S. 389 VAR AL Km 177+930,00 DELLA S.S. 389

PROGETTO DEFINITIVO

cod. CA22

PROGETTAZIONE: ANAS - DIREZIONE PROGETTAZIONE E REALIZZAZIONE LAVORI

PROGETTISTA E RESPONSABILE INTEGRATORE PRESTAZIONI SPECIALISTICHE
Ing. M. RASIMELLI
Ordine Ingegneri Provincia di Perugia - n° 4852

GRUPPO DI PROGETTAZIONE
Ing. D. BONADIES **Ing. M. PROCACCI**
Ing. P. LOSPENINATO **Ing. R. CERUJOLINI**
Ing. S. PELLEGRINI **Ing. M. CARAVINI**
Ing. A. POLLI **Geom. M. BINAGLIA**
Ing. M. MARRELLI
Ing. A. LUCCA

IL RESPONSABILE DEL S.I.A.
Arch. E. RASIMELLI

IL GEOLOGO
Dot. S. PIAZZOLI

COORDINATORE PER LA SICUREZZA IN FASE DI PROGETTAZIONE
Ing. L. IONNE

VISTO: IL RESP. DEL PROCEDIMENTO
Ing. F. RUOGGERI

PROTOCOLLO DATA:

IL GRUPPO DI PROGETTAZIONE:



MANDATARIA
PINI SWISS ENGINEERS SA
ITALIA

MANDANTE
PINI SWISS ENGINEERS Srl
ITALIA

OPERE D'ARTE MAGGIORI
GALLERIE ARTIFICIALI
GALLERIA ARTIFICIALE GA03 - SEZIONI E DETTAGLI

CODICE PROGETTO		NOME FILE		REVISIONE	SCALA
PROGETTO	LIV. PROJ. IL PROJ.	T00_GA03_OST_DC01_A-2		A	1:50
DIPCA22		T00GA03OSTDC01			
D					
C					
B					
A	PRIMA EMISSIONE	AGOSTO 2020	MONDIN	POLLI	RASIMELLI
REV.	DESCRIZIONE	DATA	REDATTO	VERIFICATO	APPROVATO