



SEZIONE LONGITUDINALE X-X

(1:100)

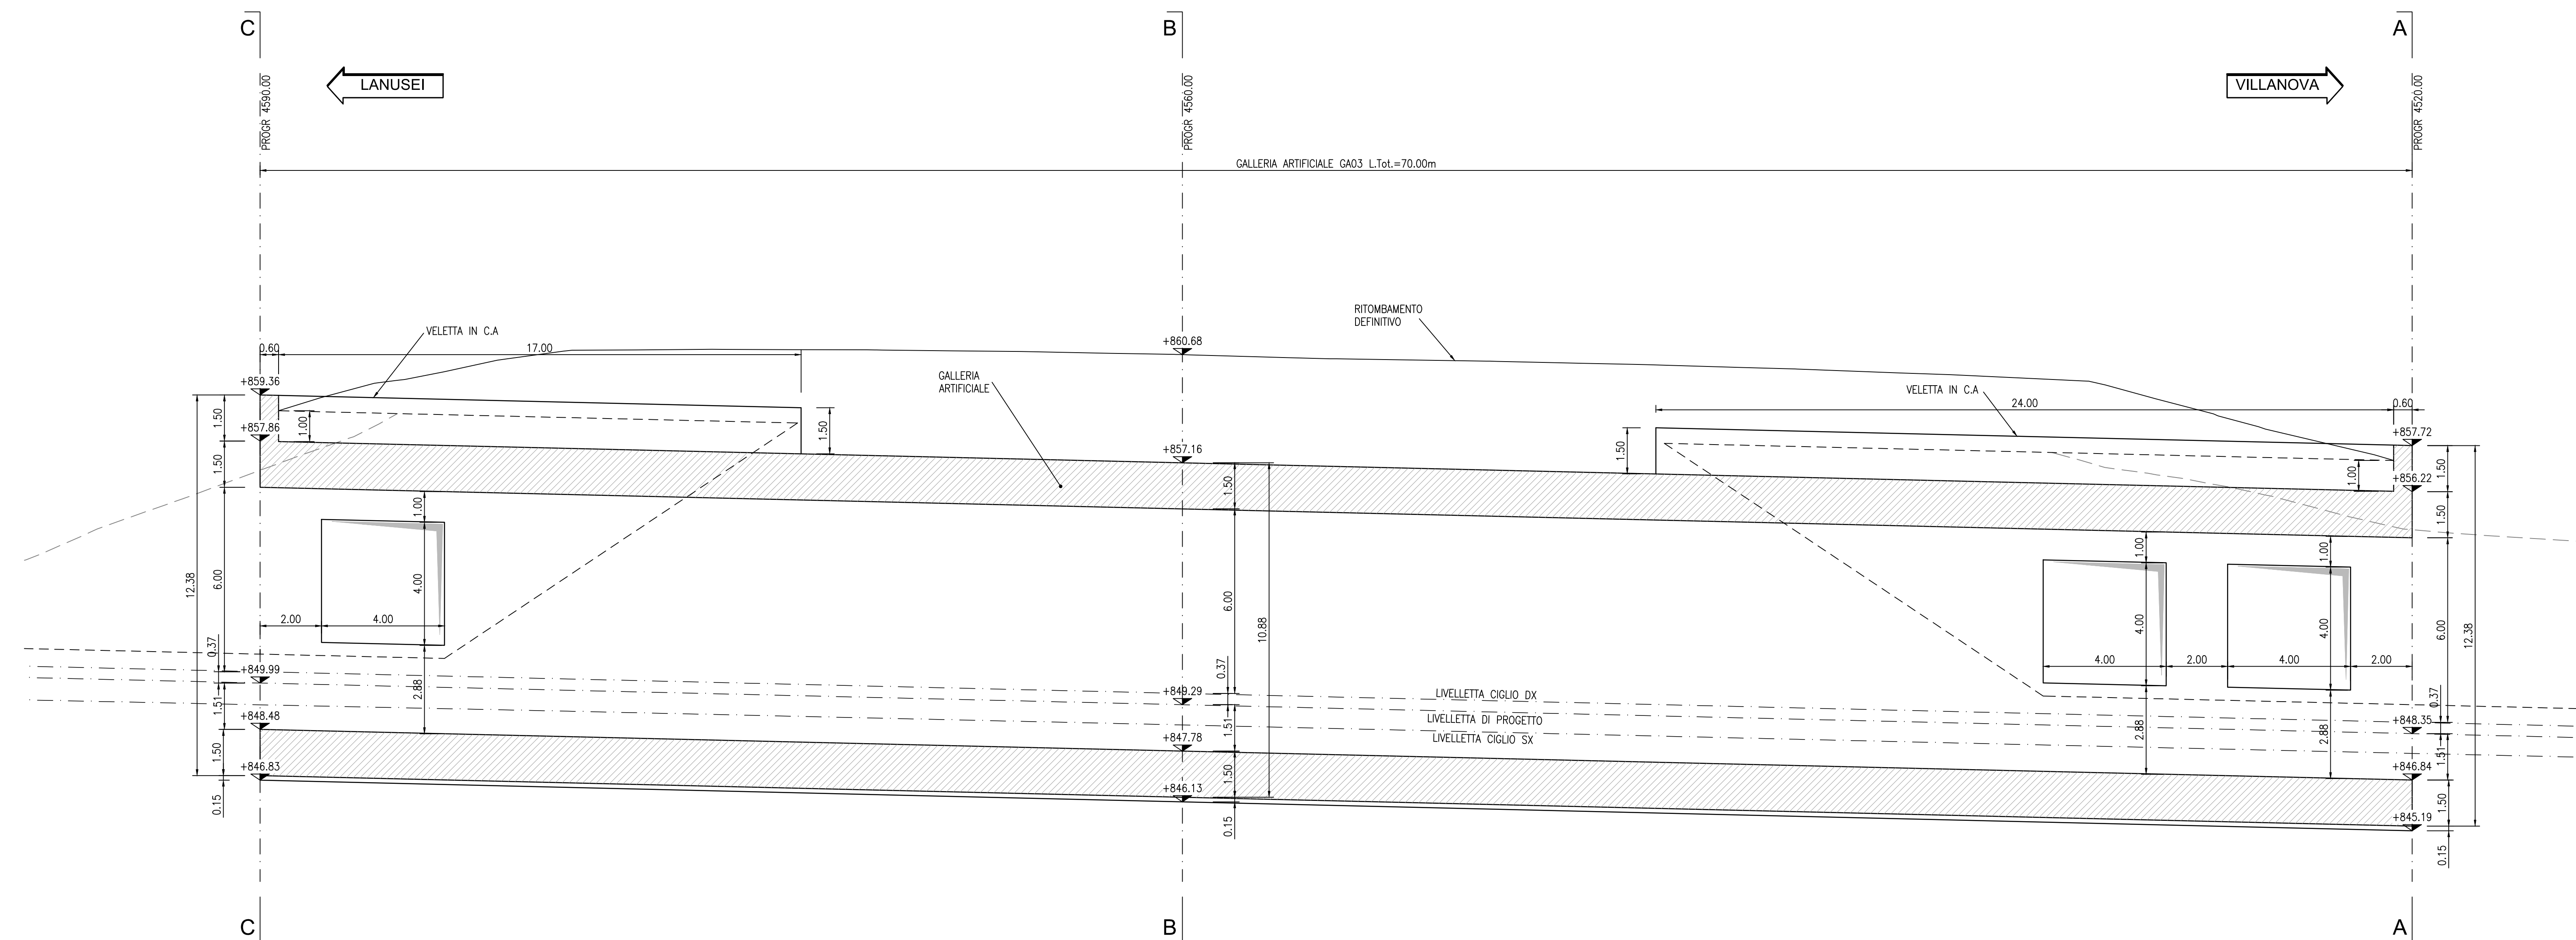

PLANIMETRIA

(1:200)

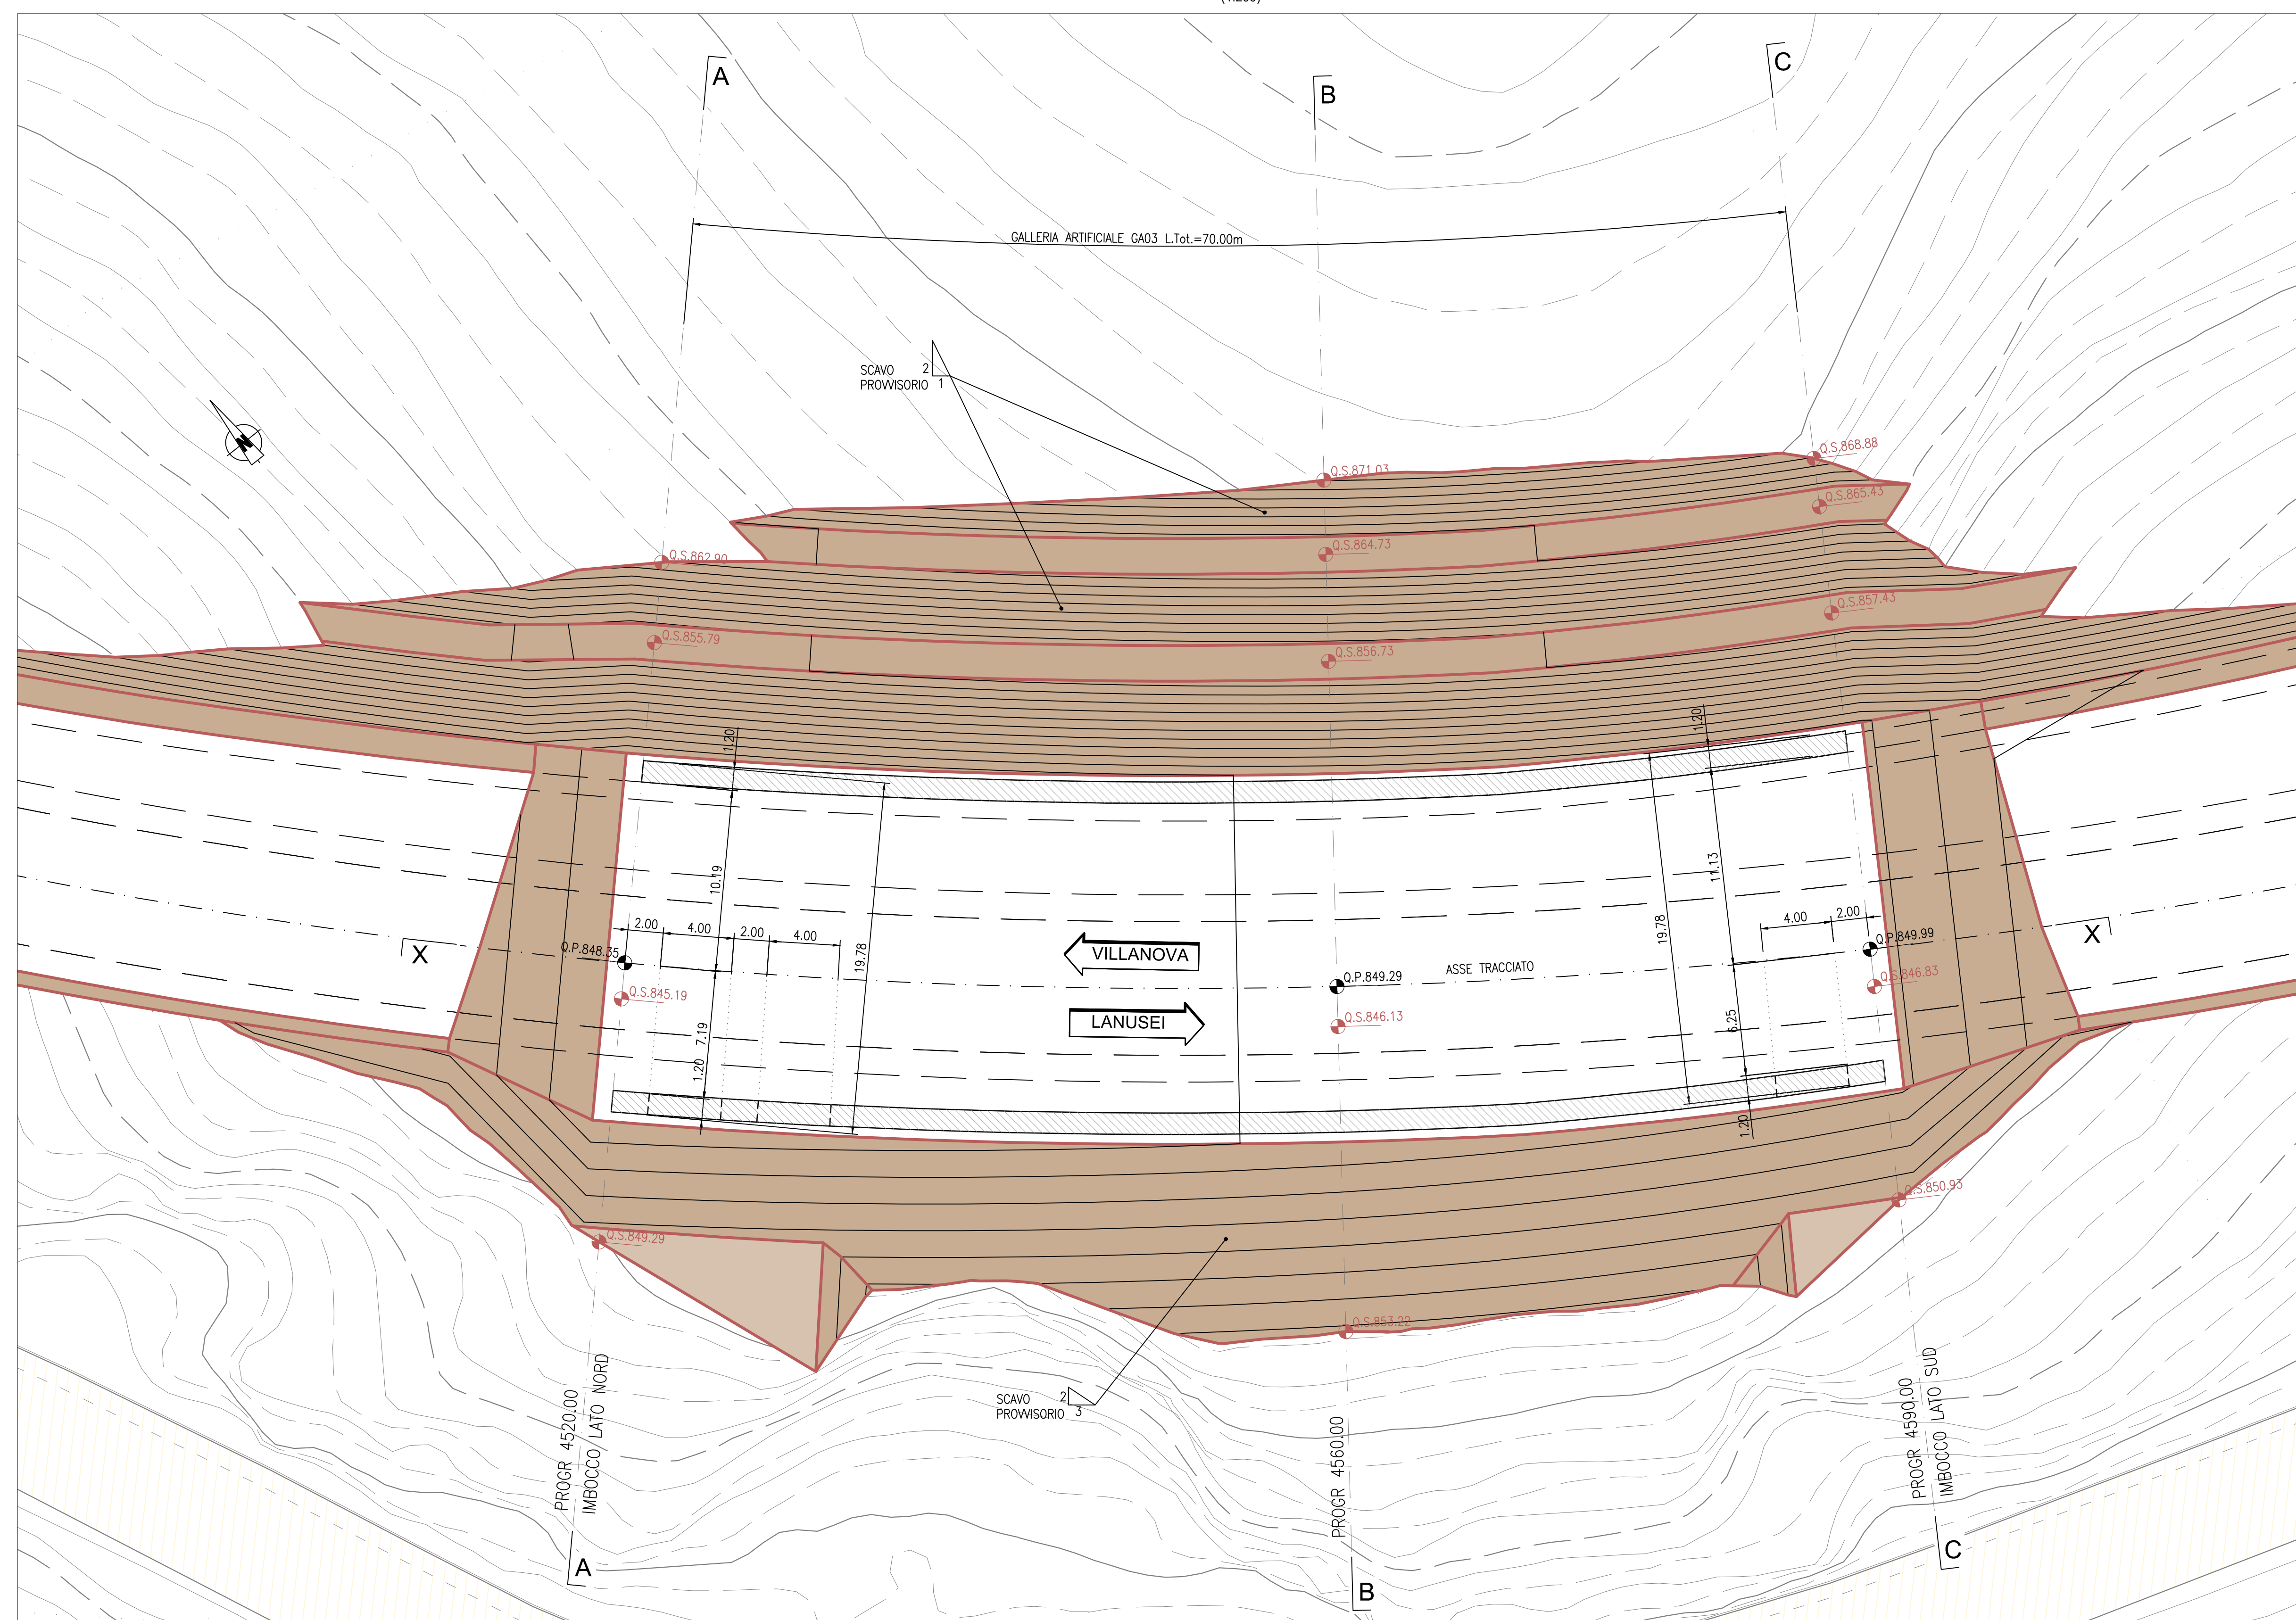

ANAS S.p.A.
Direzione Progettazione e Realizzazione Lavori

S.S. 389 TRONCO VILLANOVA – LANUSEI – TORTOLI
LOTTO BIVIO VILLAGRANDE – SVINCOLO DI ARZANA
DAL Km 51+100,00 DELLA S.S. 389 VAR AL Km 177+930,00 DELLA S.S. 389

PROGETTO DEFINITIVO cod. CA22

PROGETTAZIONE: ANAS - DIREZIONE PROGETTAZIONE E REALIZZAZIONE LAVORI

PROGETTISTA E RESPONSABILE INTEGRATORE PRESTAZIONI
Ing. M. RASIMELLI
SPECIALISTE
Gruppo Progettazione
Ing. D. BONADEIS Ing. M. PROCCACCI
Ing. P. LOSPENNATO Ing. R. CERUJIGLI
Ing. S. PELLEGRINI Ing. M. GARAVINI
Ing. A. POLI Geom. M. BRAGLIA
Ing. M. MARELLI
Ing. A. LUZZA



IL RESPONSABILE DEL S.I.A.
Arch. E. RASIMELLI

IL GEOLOGO
Geom. S. PIAZZOLI

COORDINATORE PER LA SICUREZZA IN FASE DI PROGETTAZIONE
Ing. L. IOVINE

VISTO: IL RESP. DEL PROCEDIMENTO
Ing. F. RUGGIERI

PROTOCOLLO DATA:

OPERE D'ARTE MAGGIORI

GALLERIE ARTIFICIALI

GALLERIA ARTIFICIALE GA03 - PLANIMETRIA GENERALE E PROFILO

CODICE PROGETTO		NOME FILE		REVISIONE	SCALA
PROGETTO	LIV. PROG. N. PROG.	T00_GA03_OST_PL01_A-1		A	1:50
DP/CA/2/2	D 2002	CODICE ELAB. T00GA03OSTPL01			
D					
C					
B					
A	PRIMA EMISSIONE	AGOSTO 2020	MONDINI	POLI	RASIMELLI
REV.	DESCRIZIONE	DATA	REDATTO	VERIFICATO	APPROVATO