




SEZIONE TRASVERSALE A-A
GALLERIA ARTIFICIALE SEZIONE TIPO IMBOCCO NORD
(1:100)

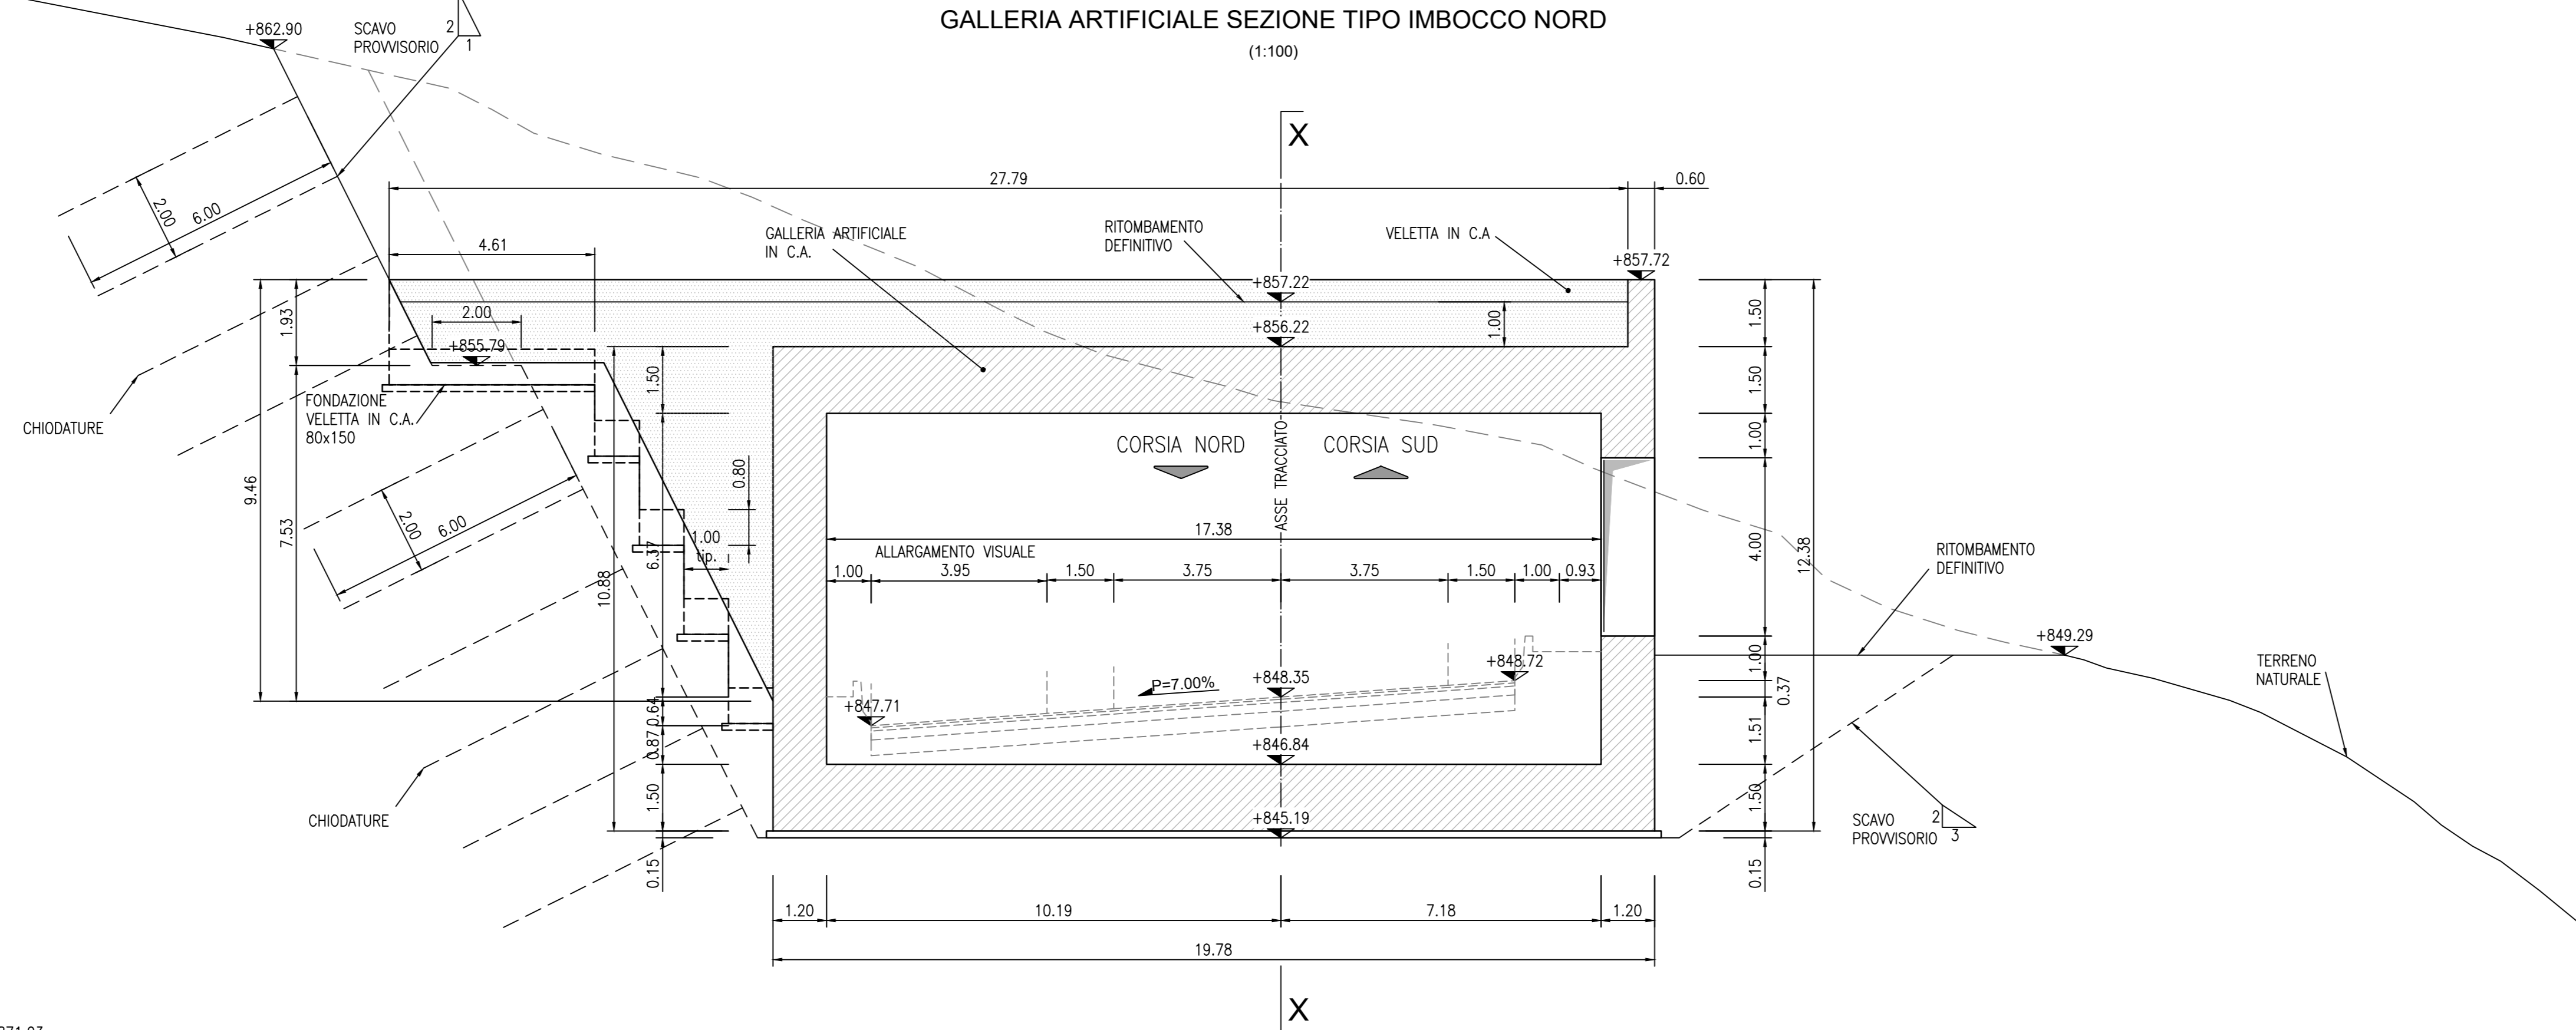

SEZIONE TRASVERSALE B-B
GALLERIA ARTIFICIALE SEZIONE TIPO CORRENTE
(1:100)

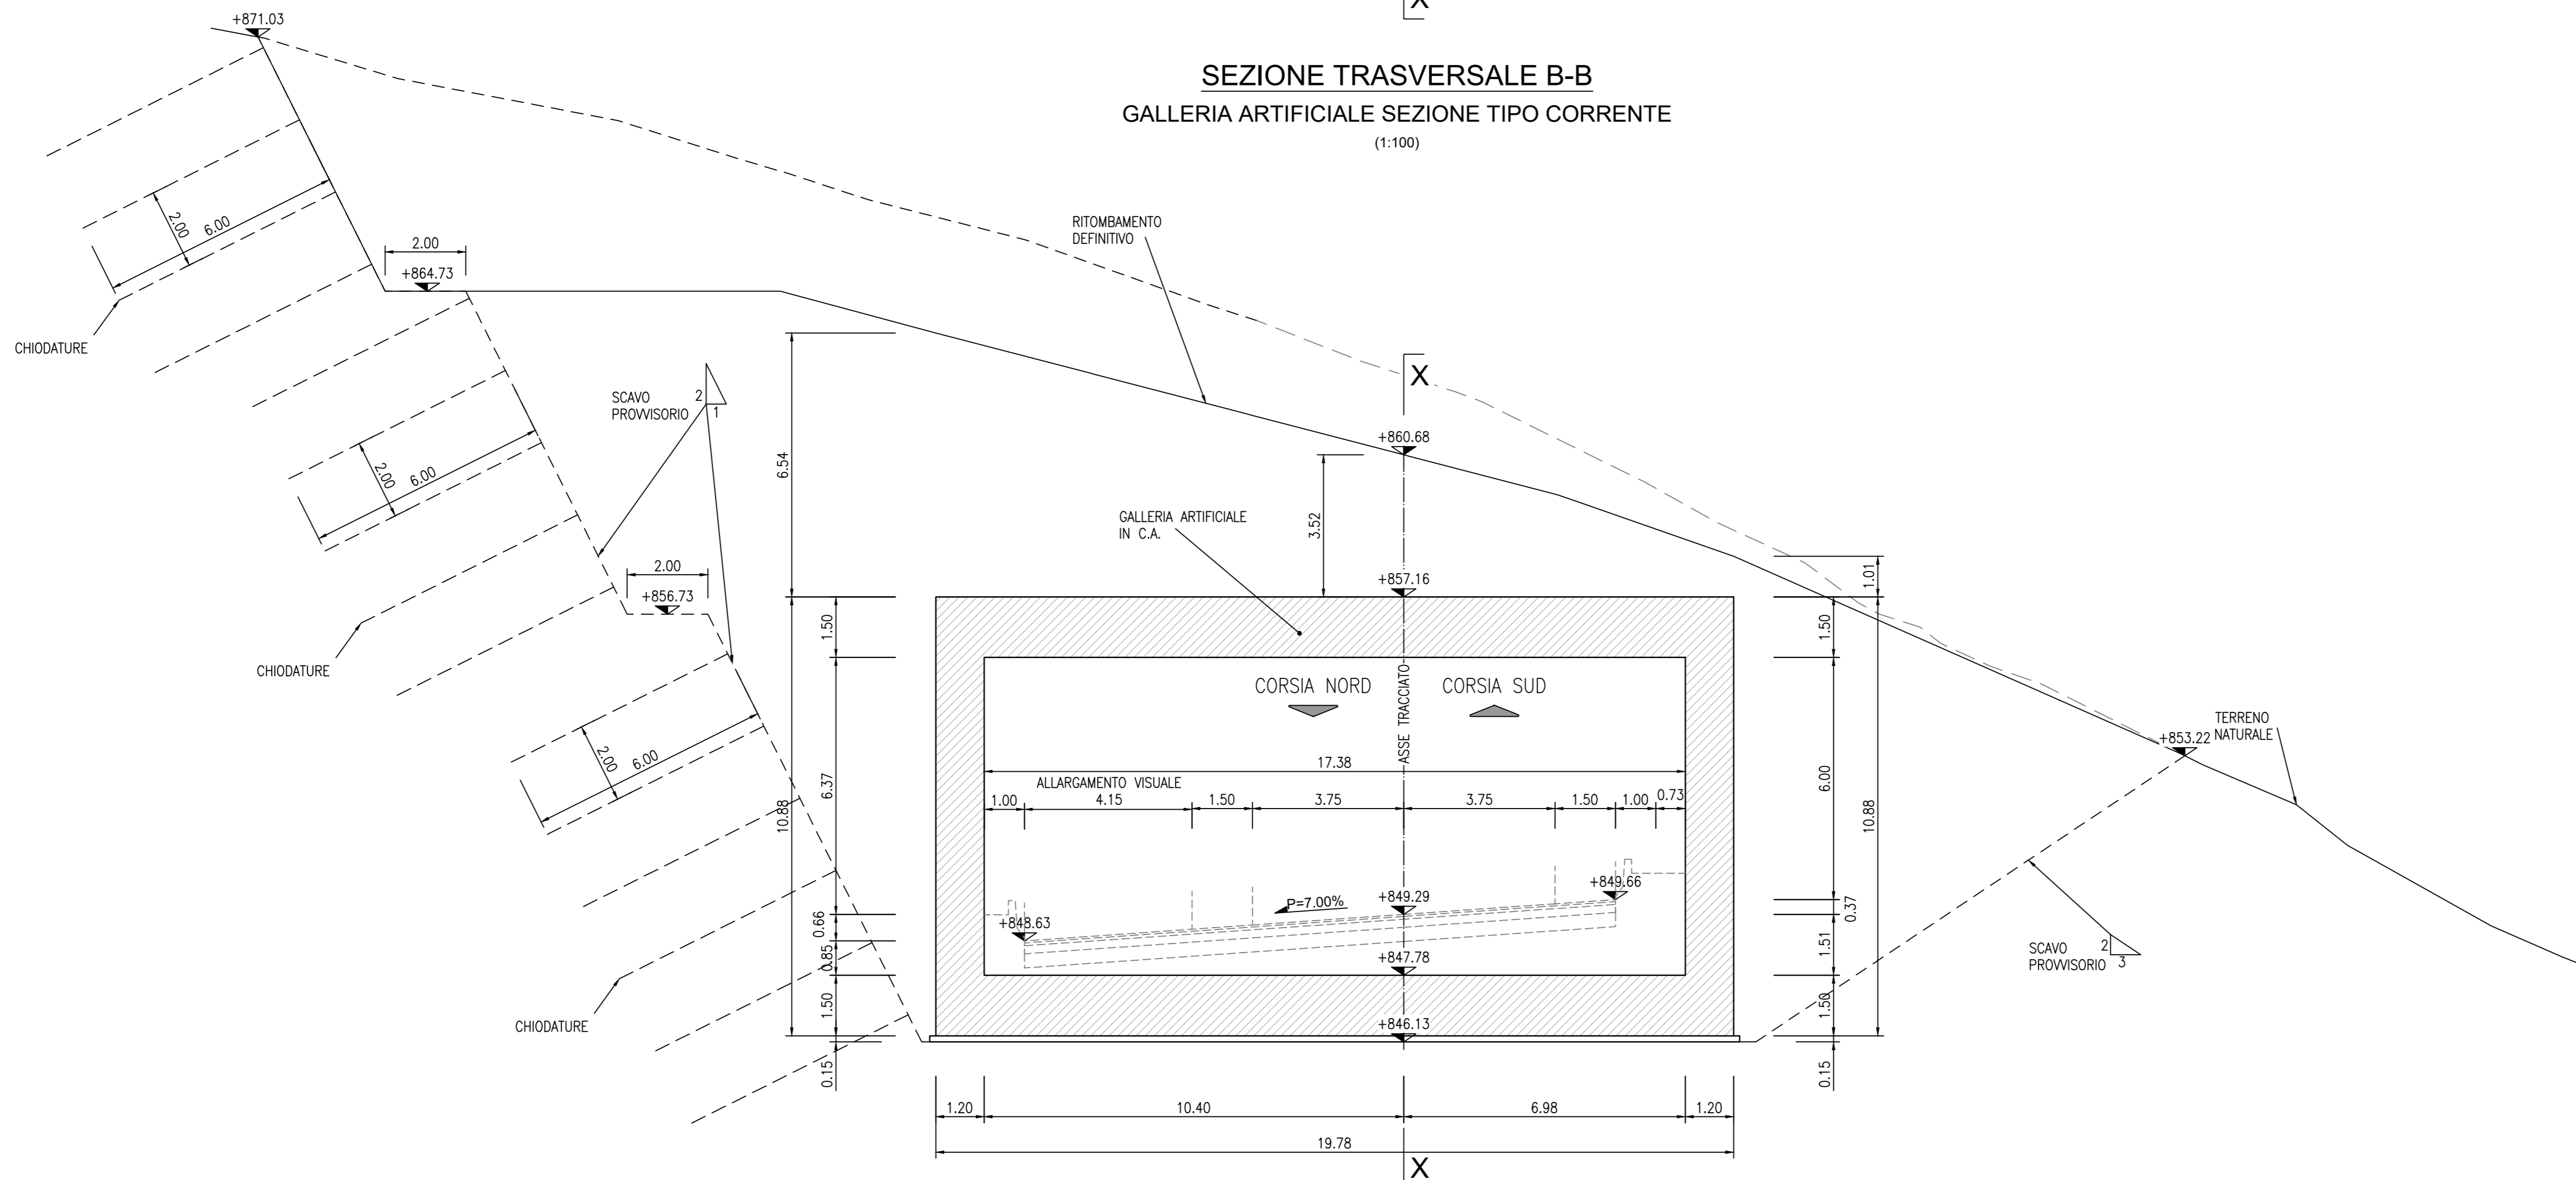

SEZIONE TRASVERSALE C-C
GALLERIA ARTIFICIALE SEZIONE TIPO IMBOCCO SUD
(1:100)

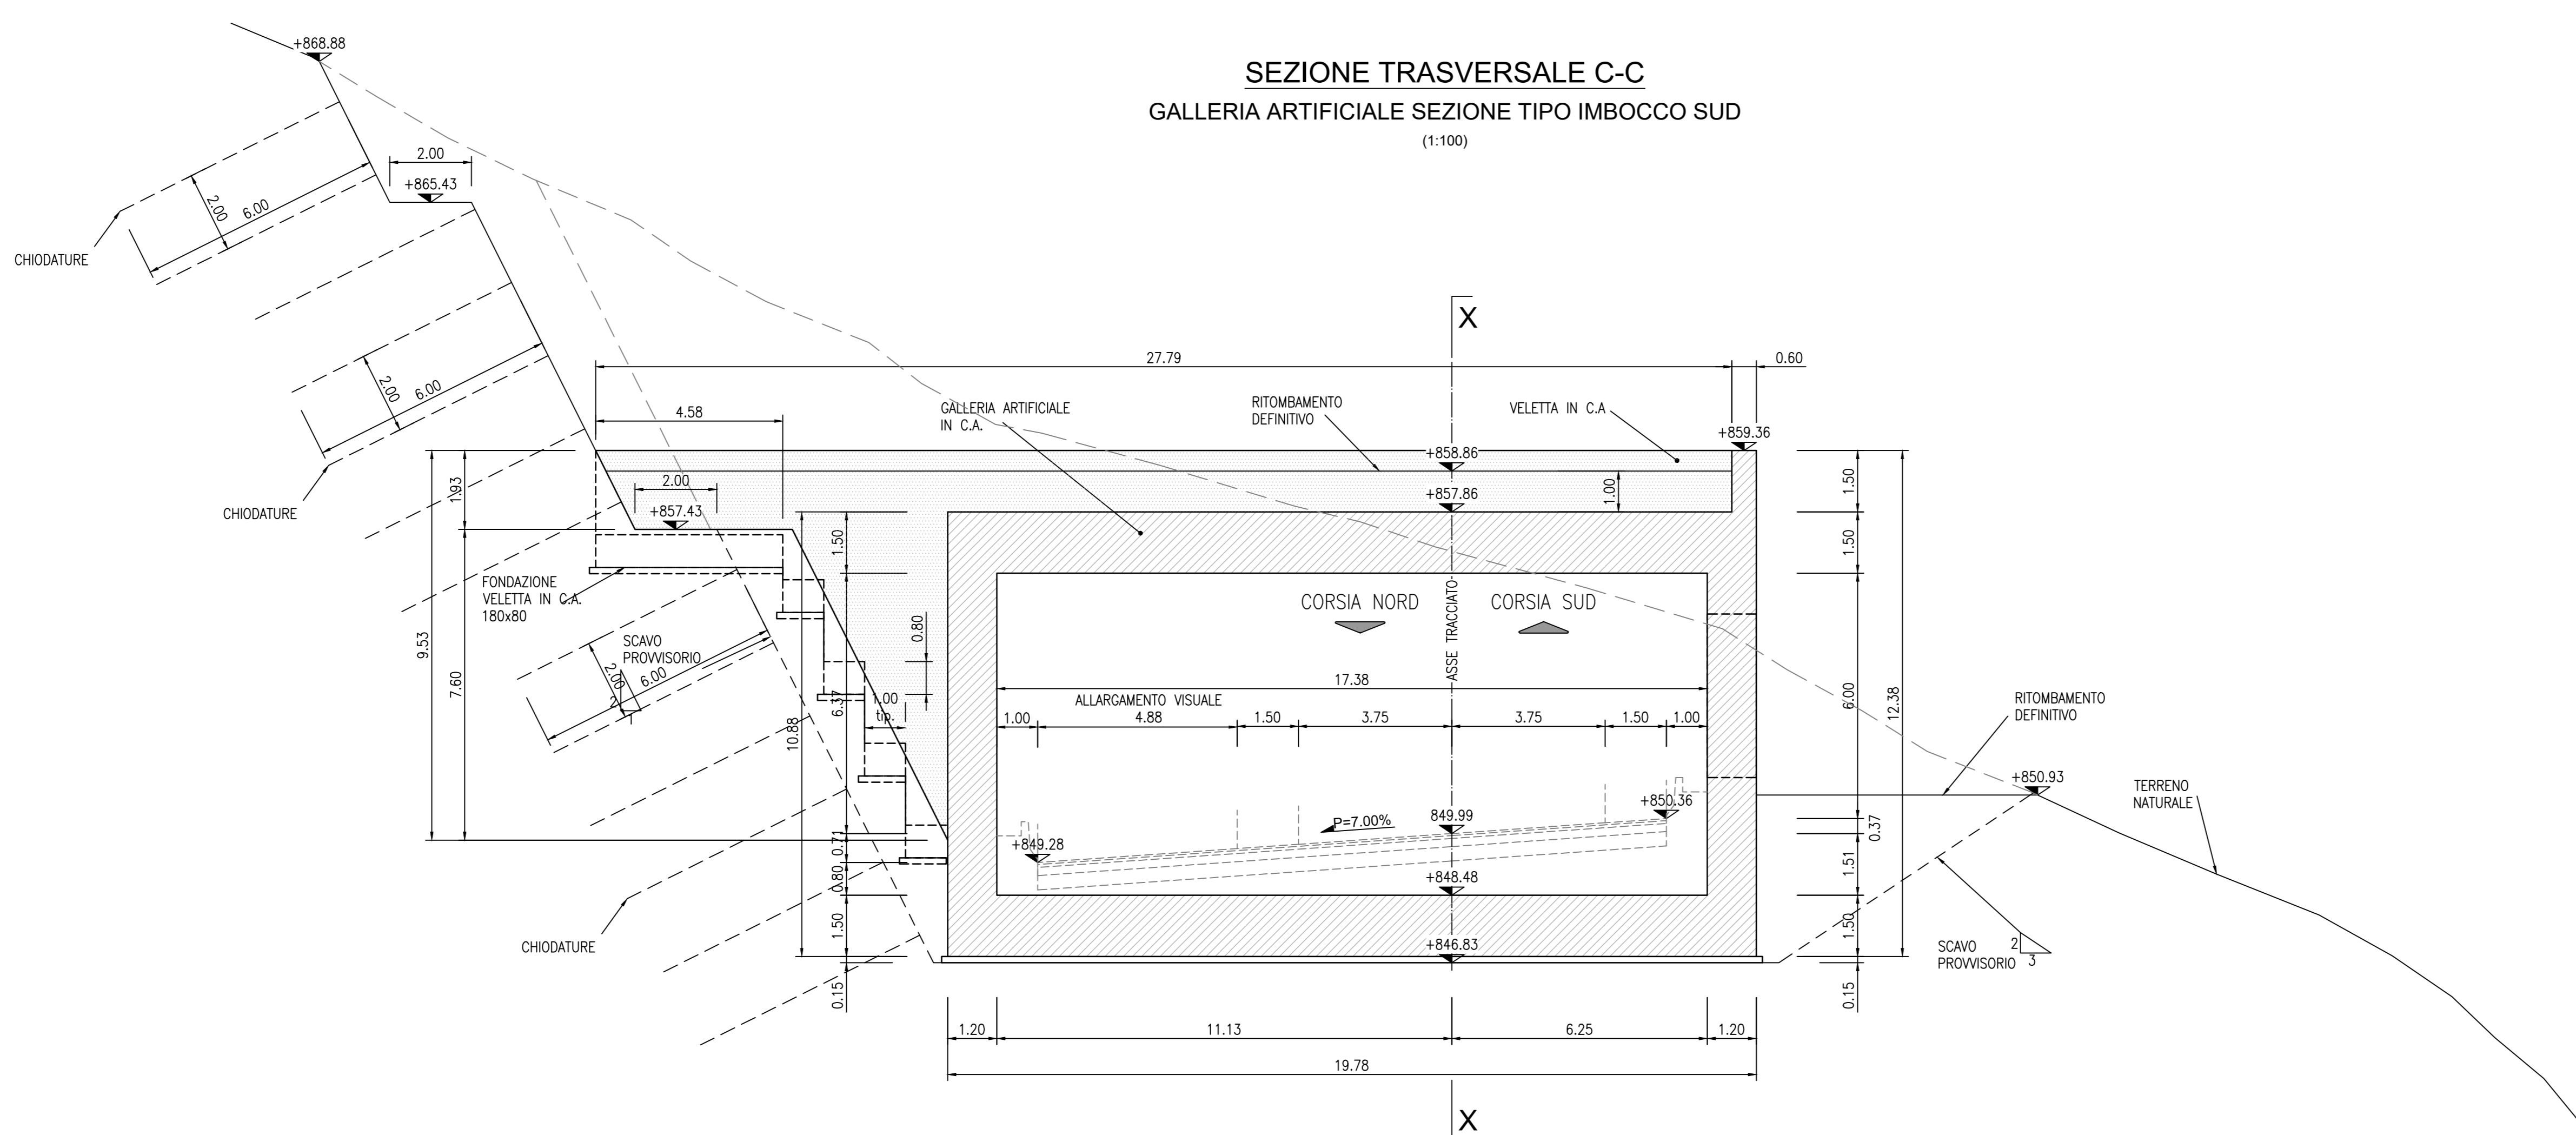

ANAS S.p.A.
Direzione Progettazione e Realizzazione Lavori

S.S. 389 TRONCO VILLANOVA – LANUSEI - TORTOLI
LOTTO BIVIO VILLAGRANDE - SVINCOLO DI ARZANA
DAL Km 51+100.00 DELLA S.S. 389 VAR AL Km 177+930.00 DELLA S.S. 389

PROGETTO DEFINITIVO

cod. CA22

PROGETTAZIONE: ANAS - DIREZIONE PROGETTAZIONE E REALIZZAZIONE LAVORI

PROGETTISTA E RESPONSABILE INTEGRATORE PRESTAZIONI
SPECIALISTICHE
Ing. M. RASINELLI
Gruppo di Progettazione:
Ing. D. BONADEL Ing. M. PROCCACCI
Ing. P. COFFENANTO Ing. N. CROCCIGLIANI
Ing. S. PELLEGRINI Ing. M. CARAFFINI
Ing. M. PELLU
Ing. M. MARCELLI Geom. M. BRAGLIA
Ing. A. LUCA



IL GRUPPO DI PROGETTAZIONE:
PINI PINI SWISS ENGINEERS SA
MANDATARIA

IL RESPONSABILE DEL S.I.A.
Arch. E. RASINELLI
IL GEOLOGO
Dott. S. PIAZZOLI

COORDINATORE PER LA SICUREZZA IN FASE DI PROGETTAZIONE
Ing. L. IOVINE
VISTO: IL RESP. DEL PROCEDIMENTO
Ing. F. RUGGERI

PROTOCOLLO

DATA:

OPERE D'ARTE MAGGIORI

GALLERIE ARTIFICIALI

GALLERIA ARTIFICIALE GA03 - SEZIONI TRASVERSALI

CODICE PROGETTO	NOV. FILE	TITOLO	REVISIONE	SCALA
PROGETTO	UV. PROG. N. PROG.	T00_GA03_OST_SZ01_A-2	A	1:100
DP/CA/22	D/2002	CODICE ELAB. T00GA03OSTSZ01		
D				
C				
B				
A	PRIMA EMISSIONE	AGOSTO 2020	MONDIN	POLLI RASINELLI
REV.	DESCRIZIONE	DATA	REDATTO	VERIFICATO APPROVATO