




PIANTA SPICCATO  
SCALA 1:50

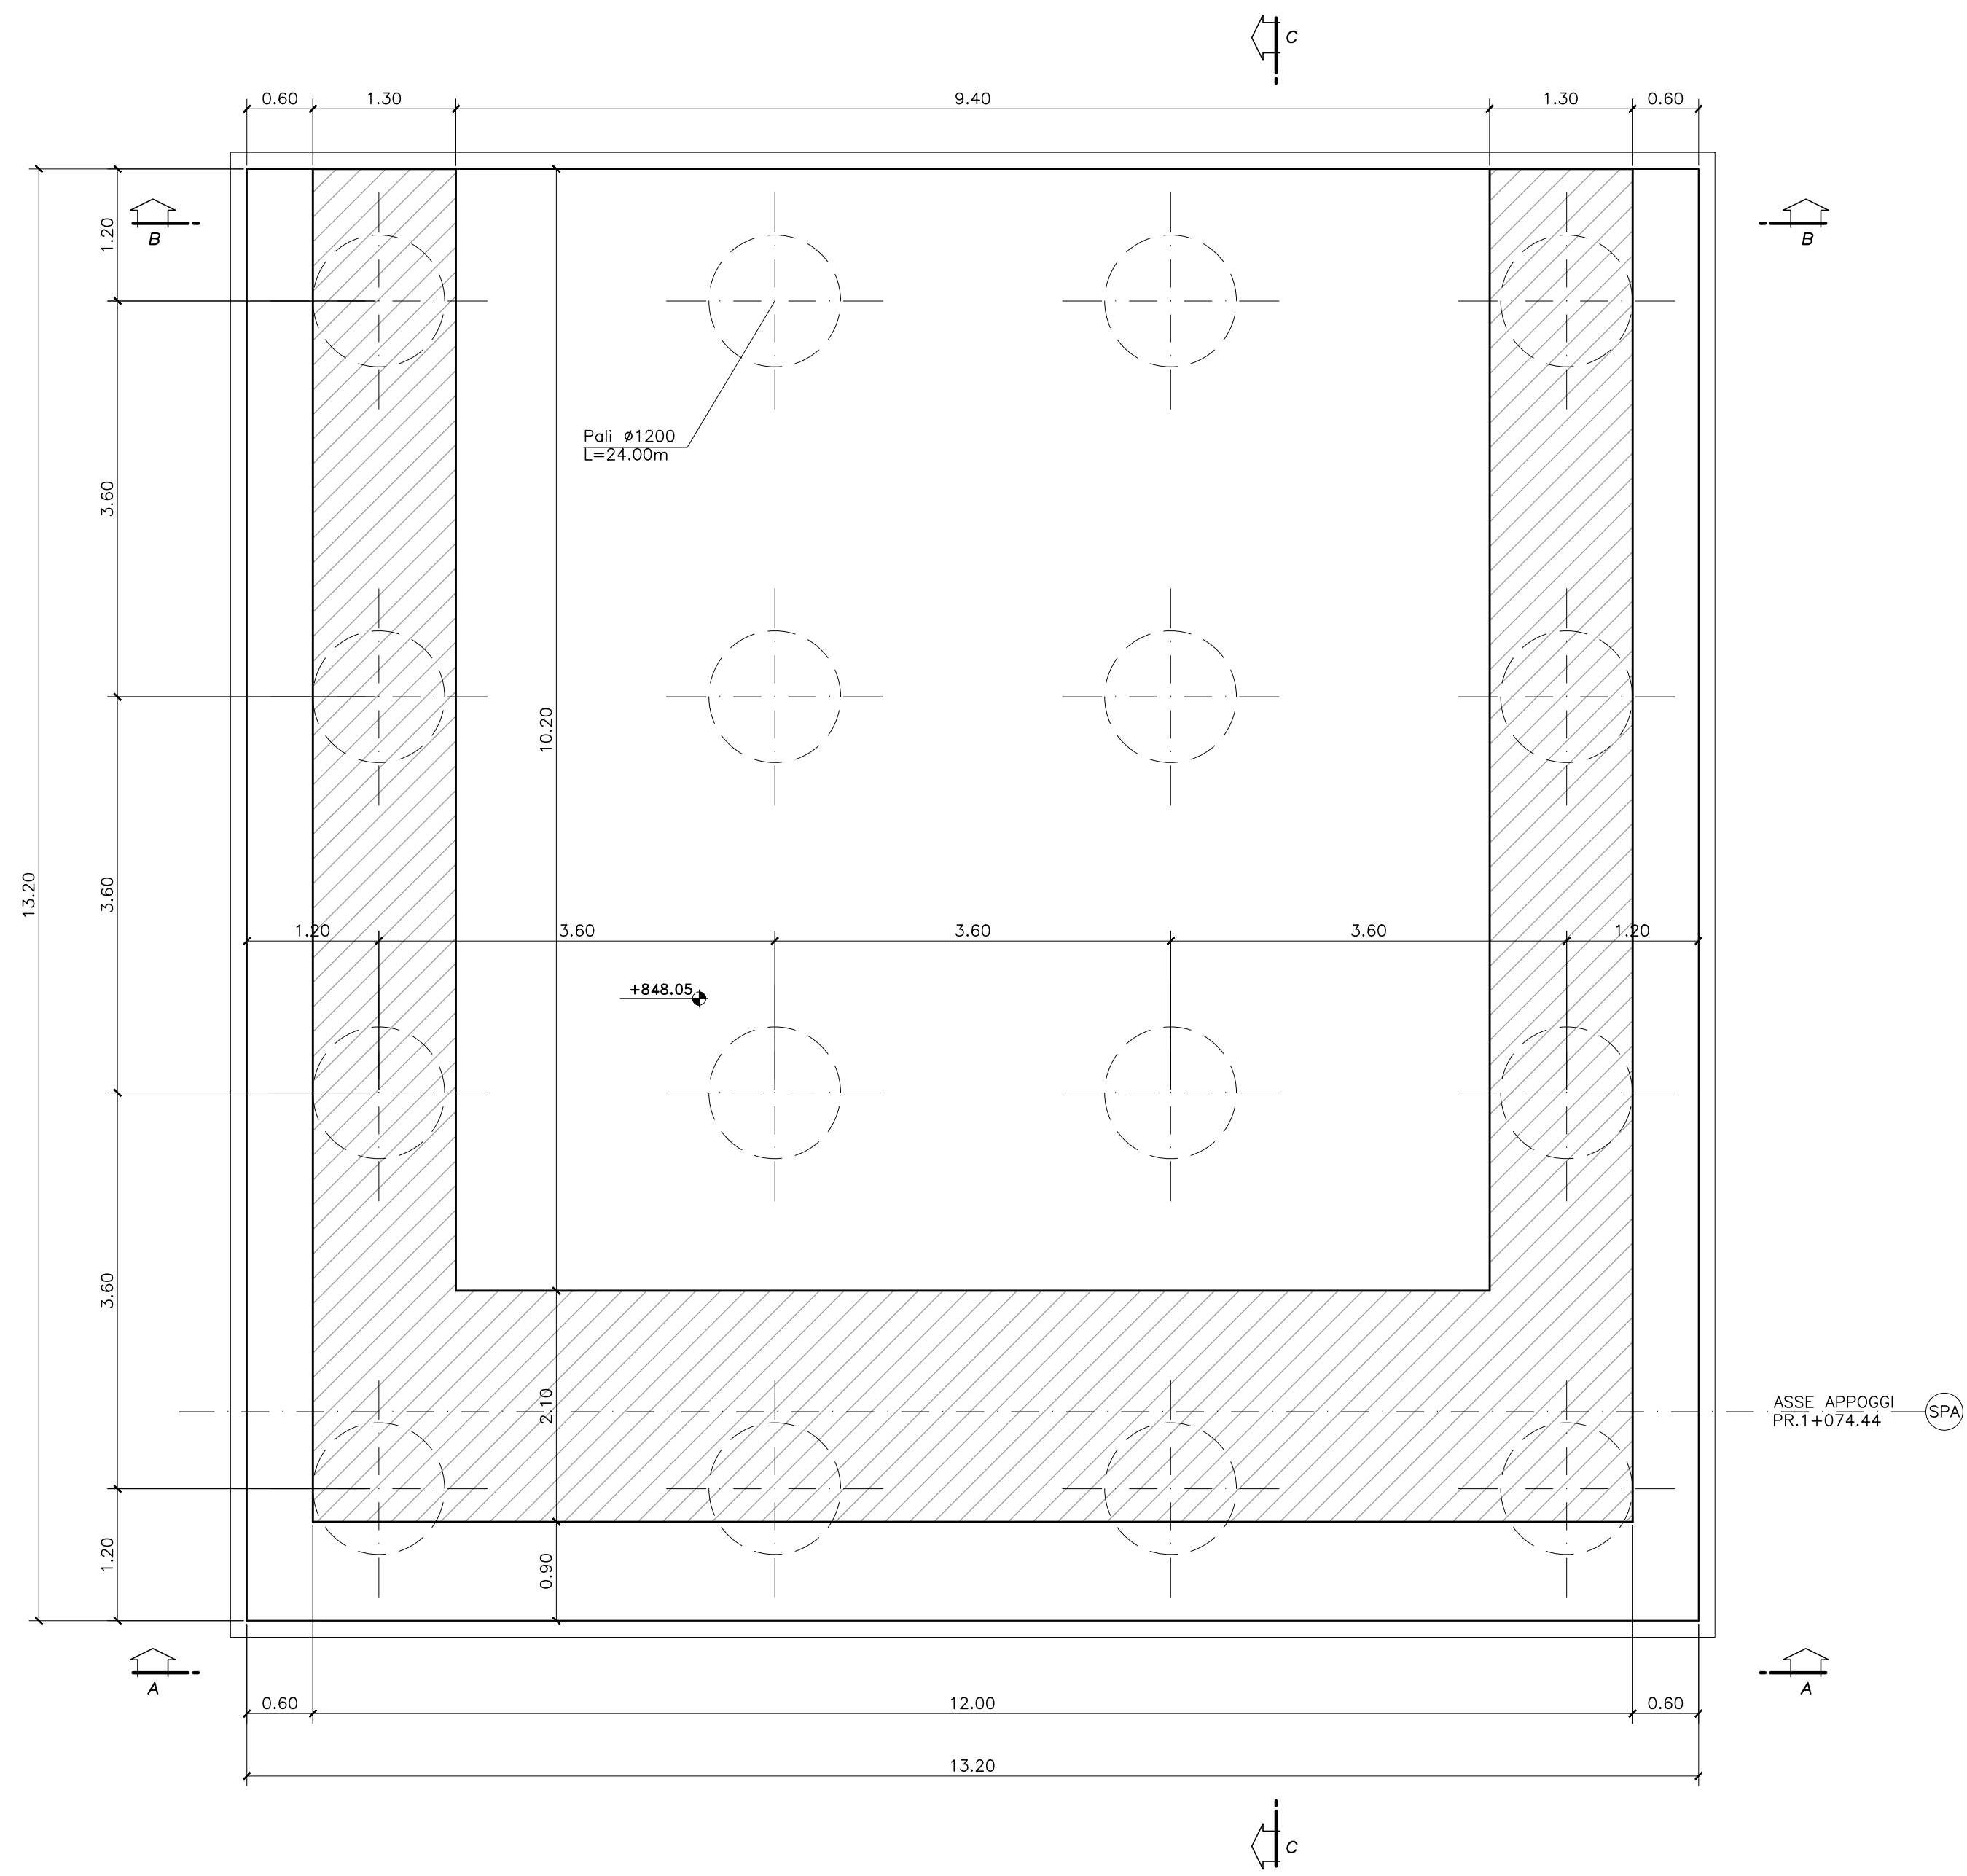


VISTA DALL'ALTO  
SCALA 1:50

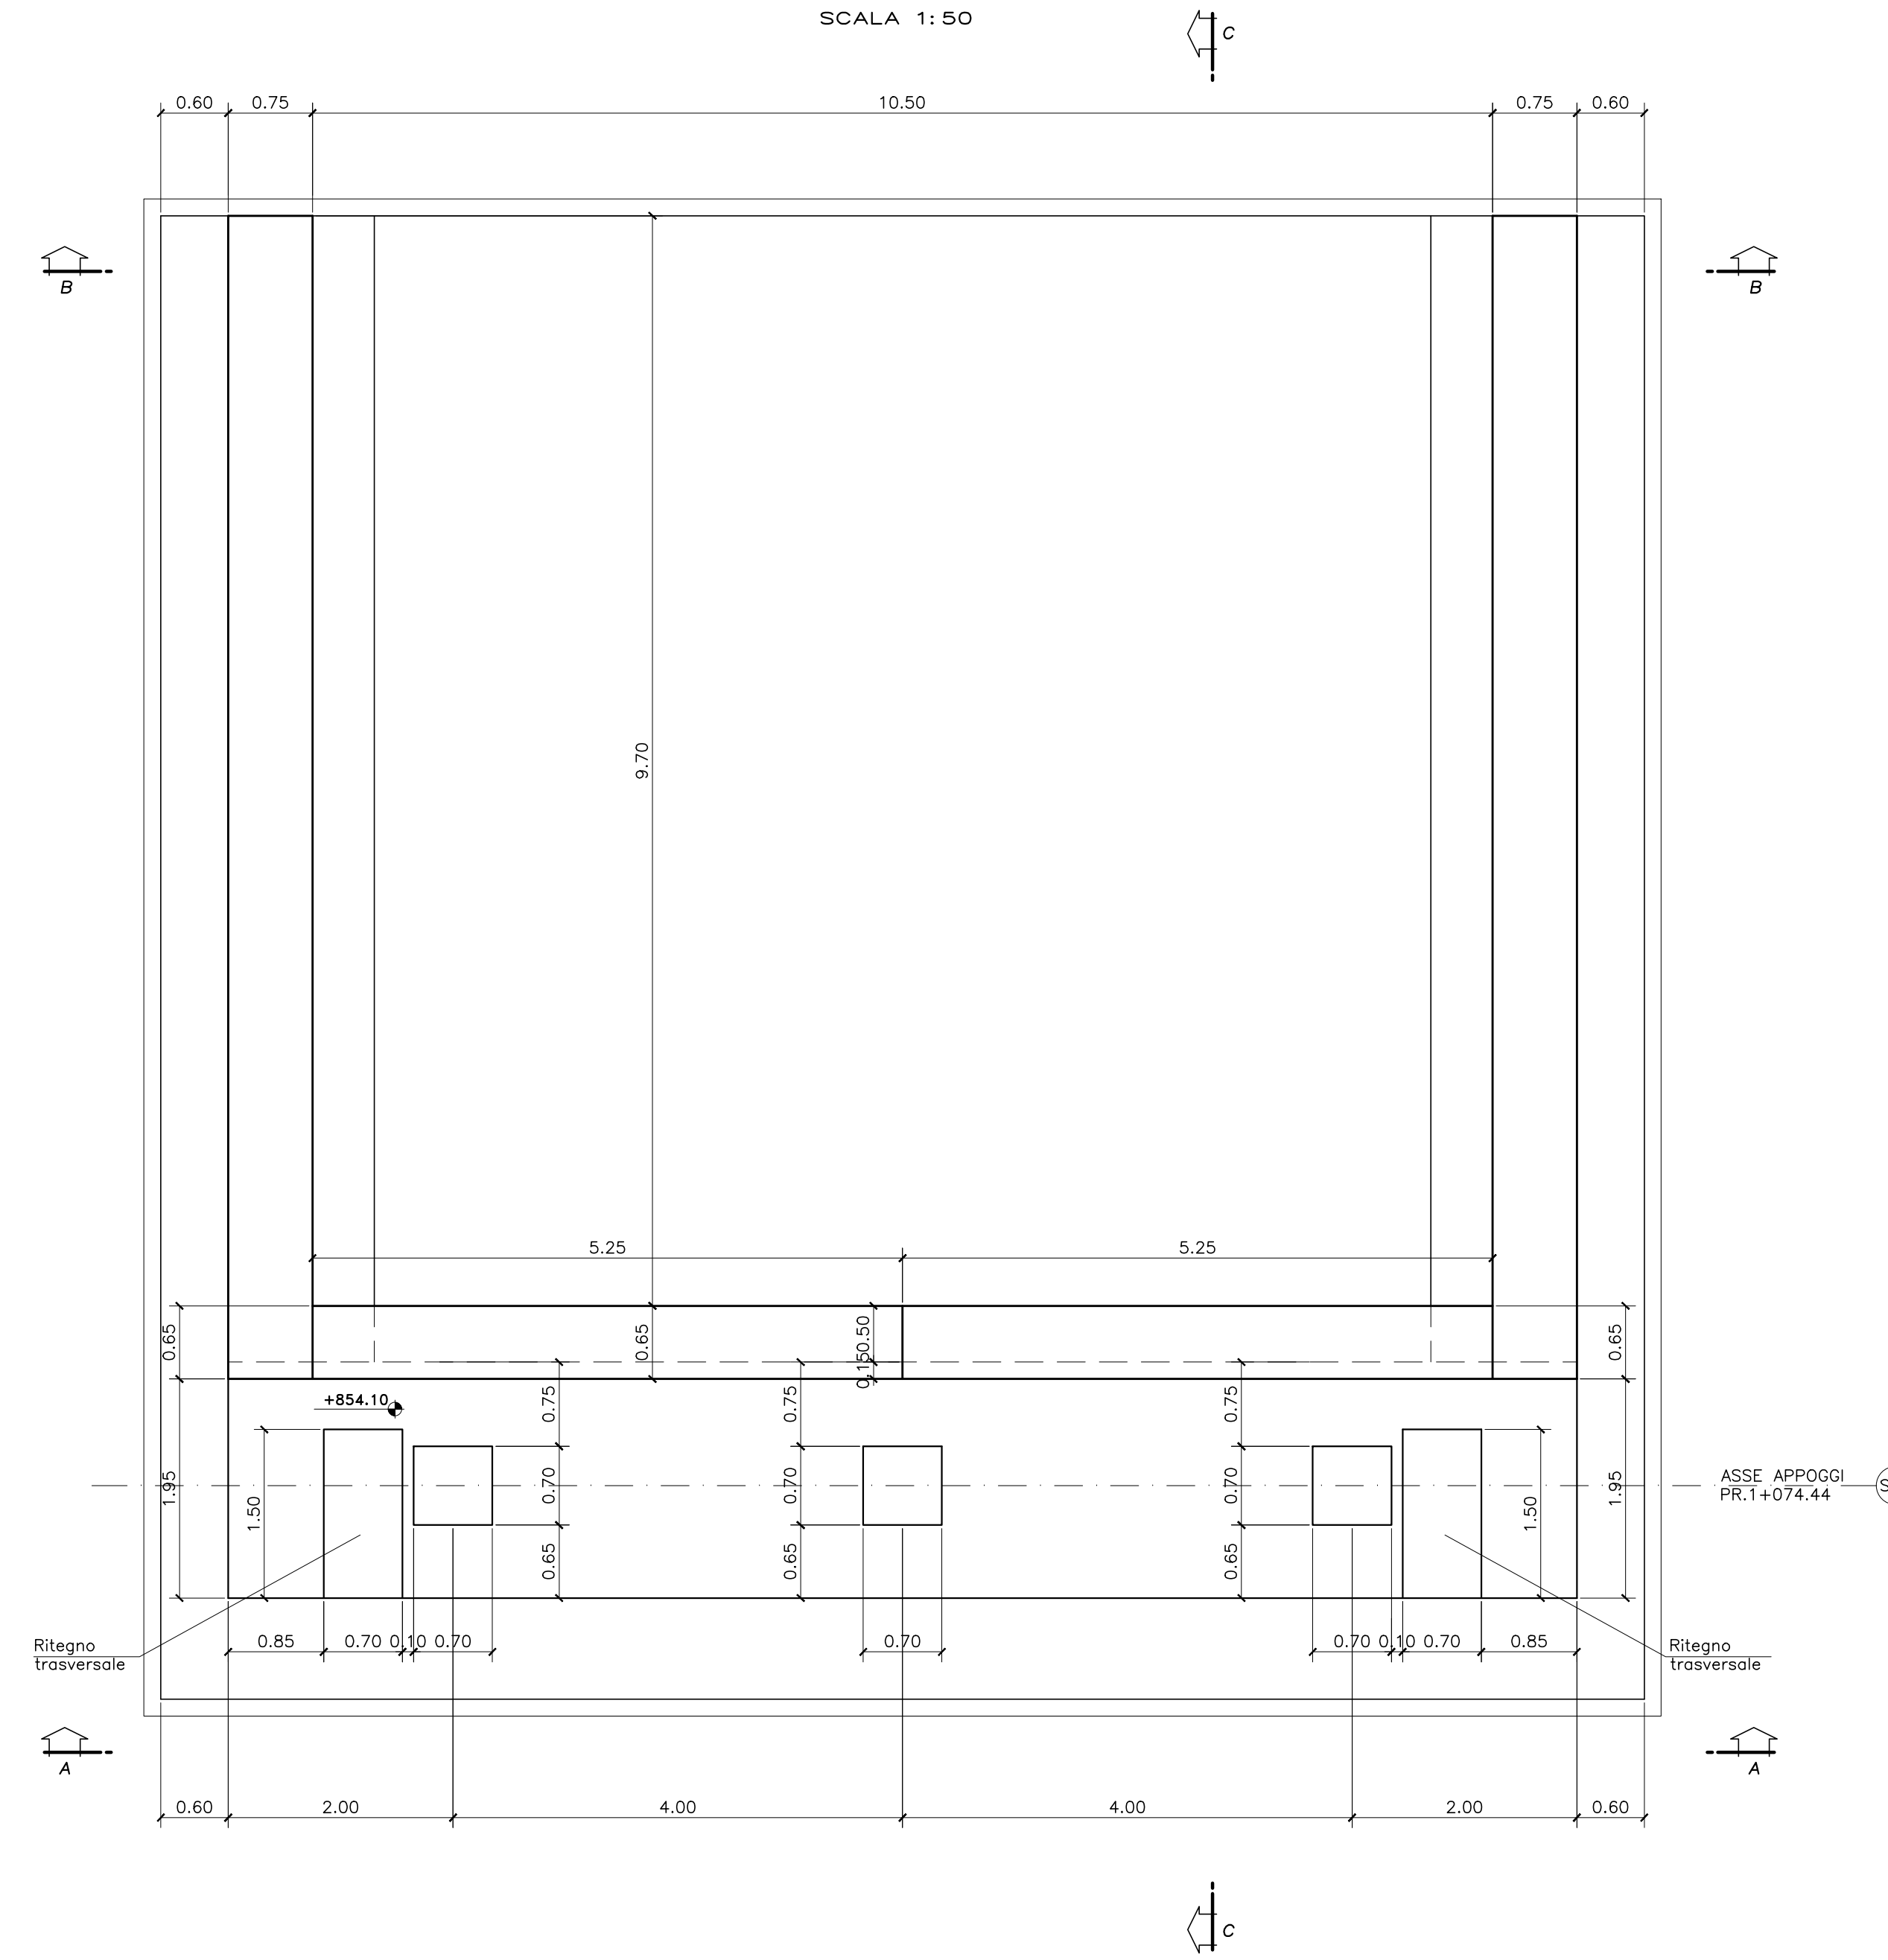


SEZIONE C-C  
SCALA 1:50

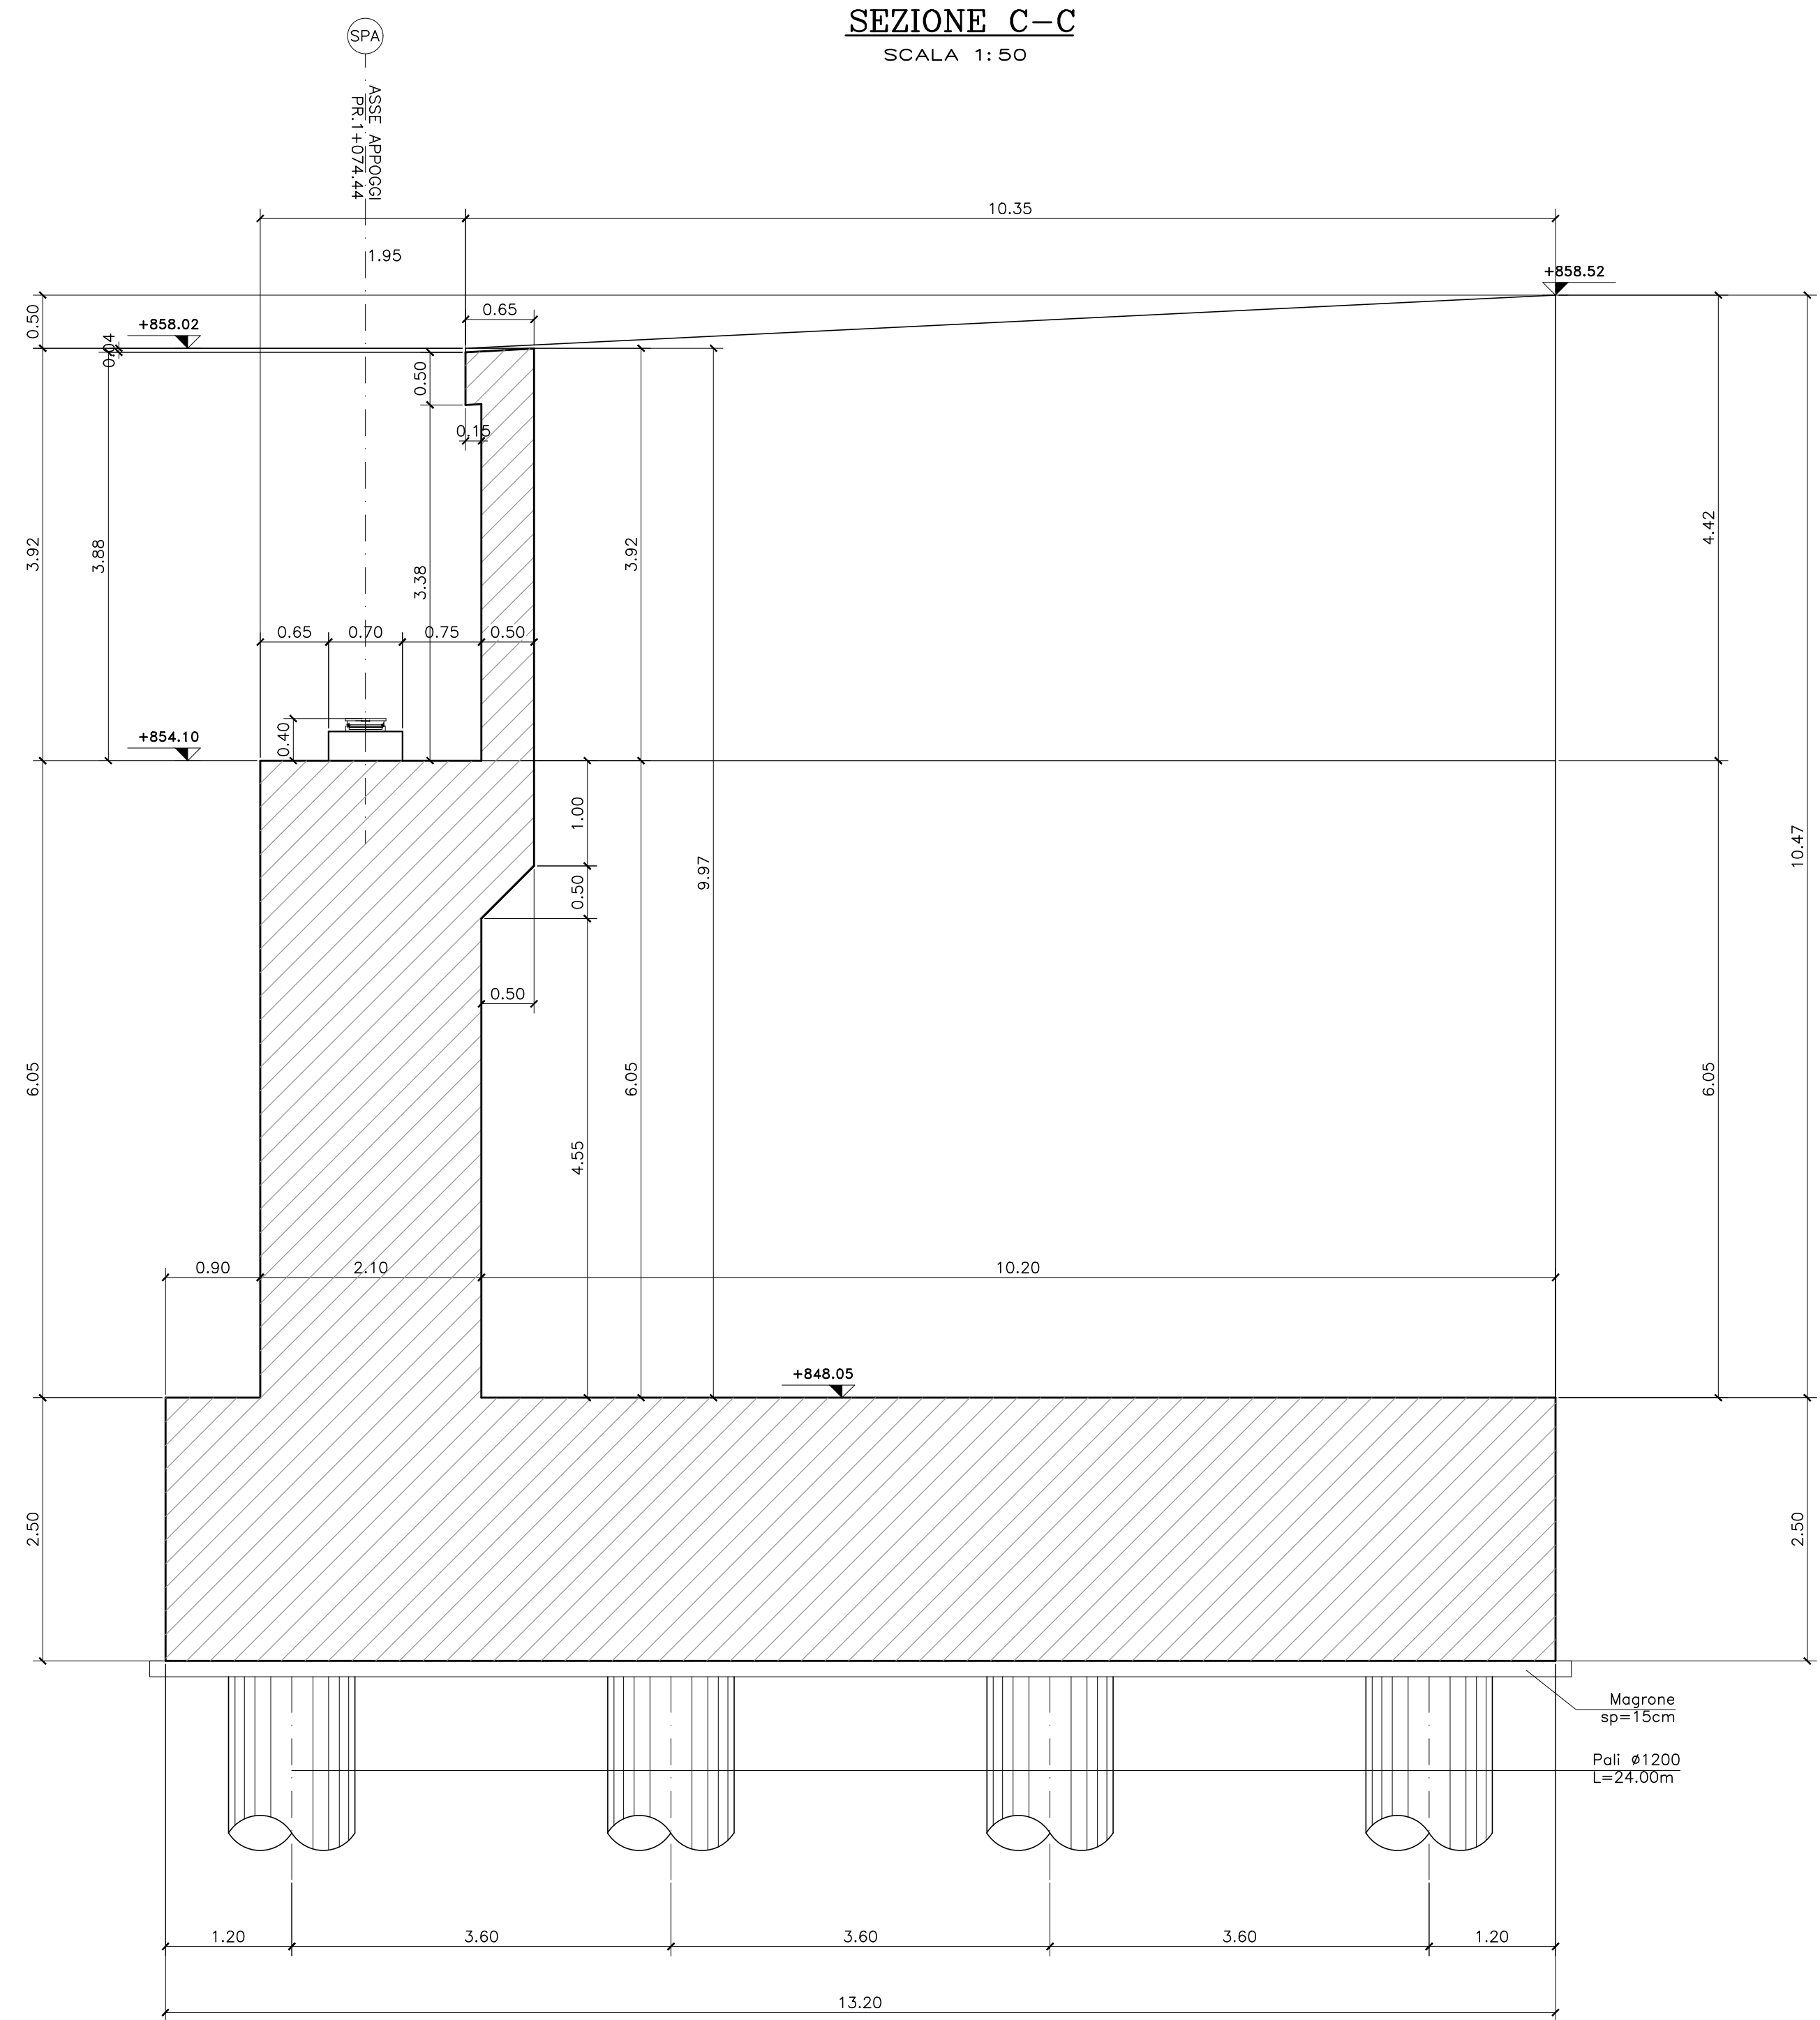

SEZIONE B-B  
SCALA 1:50

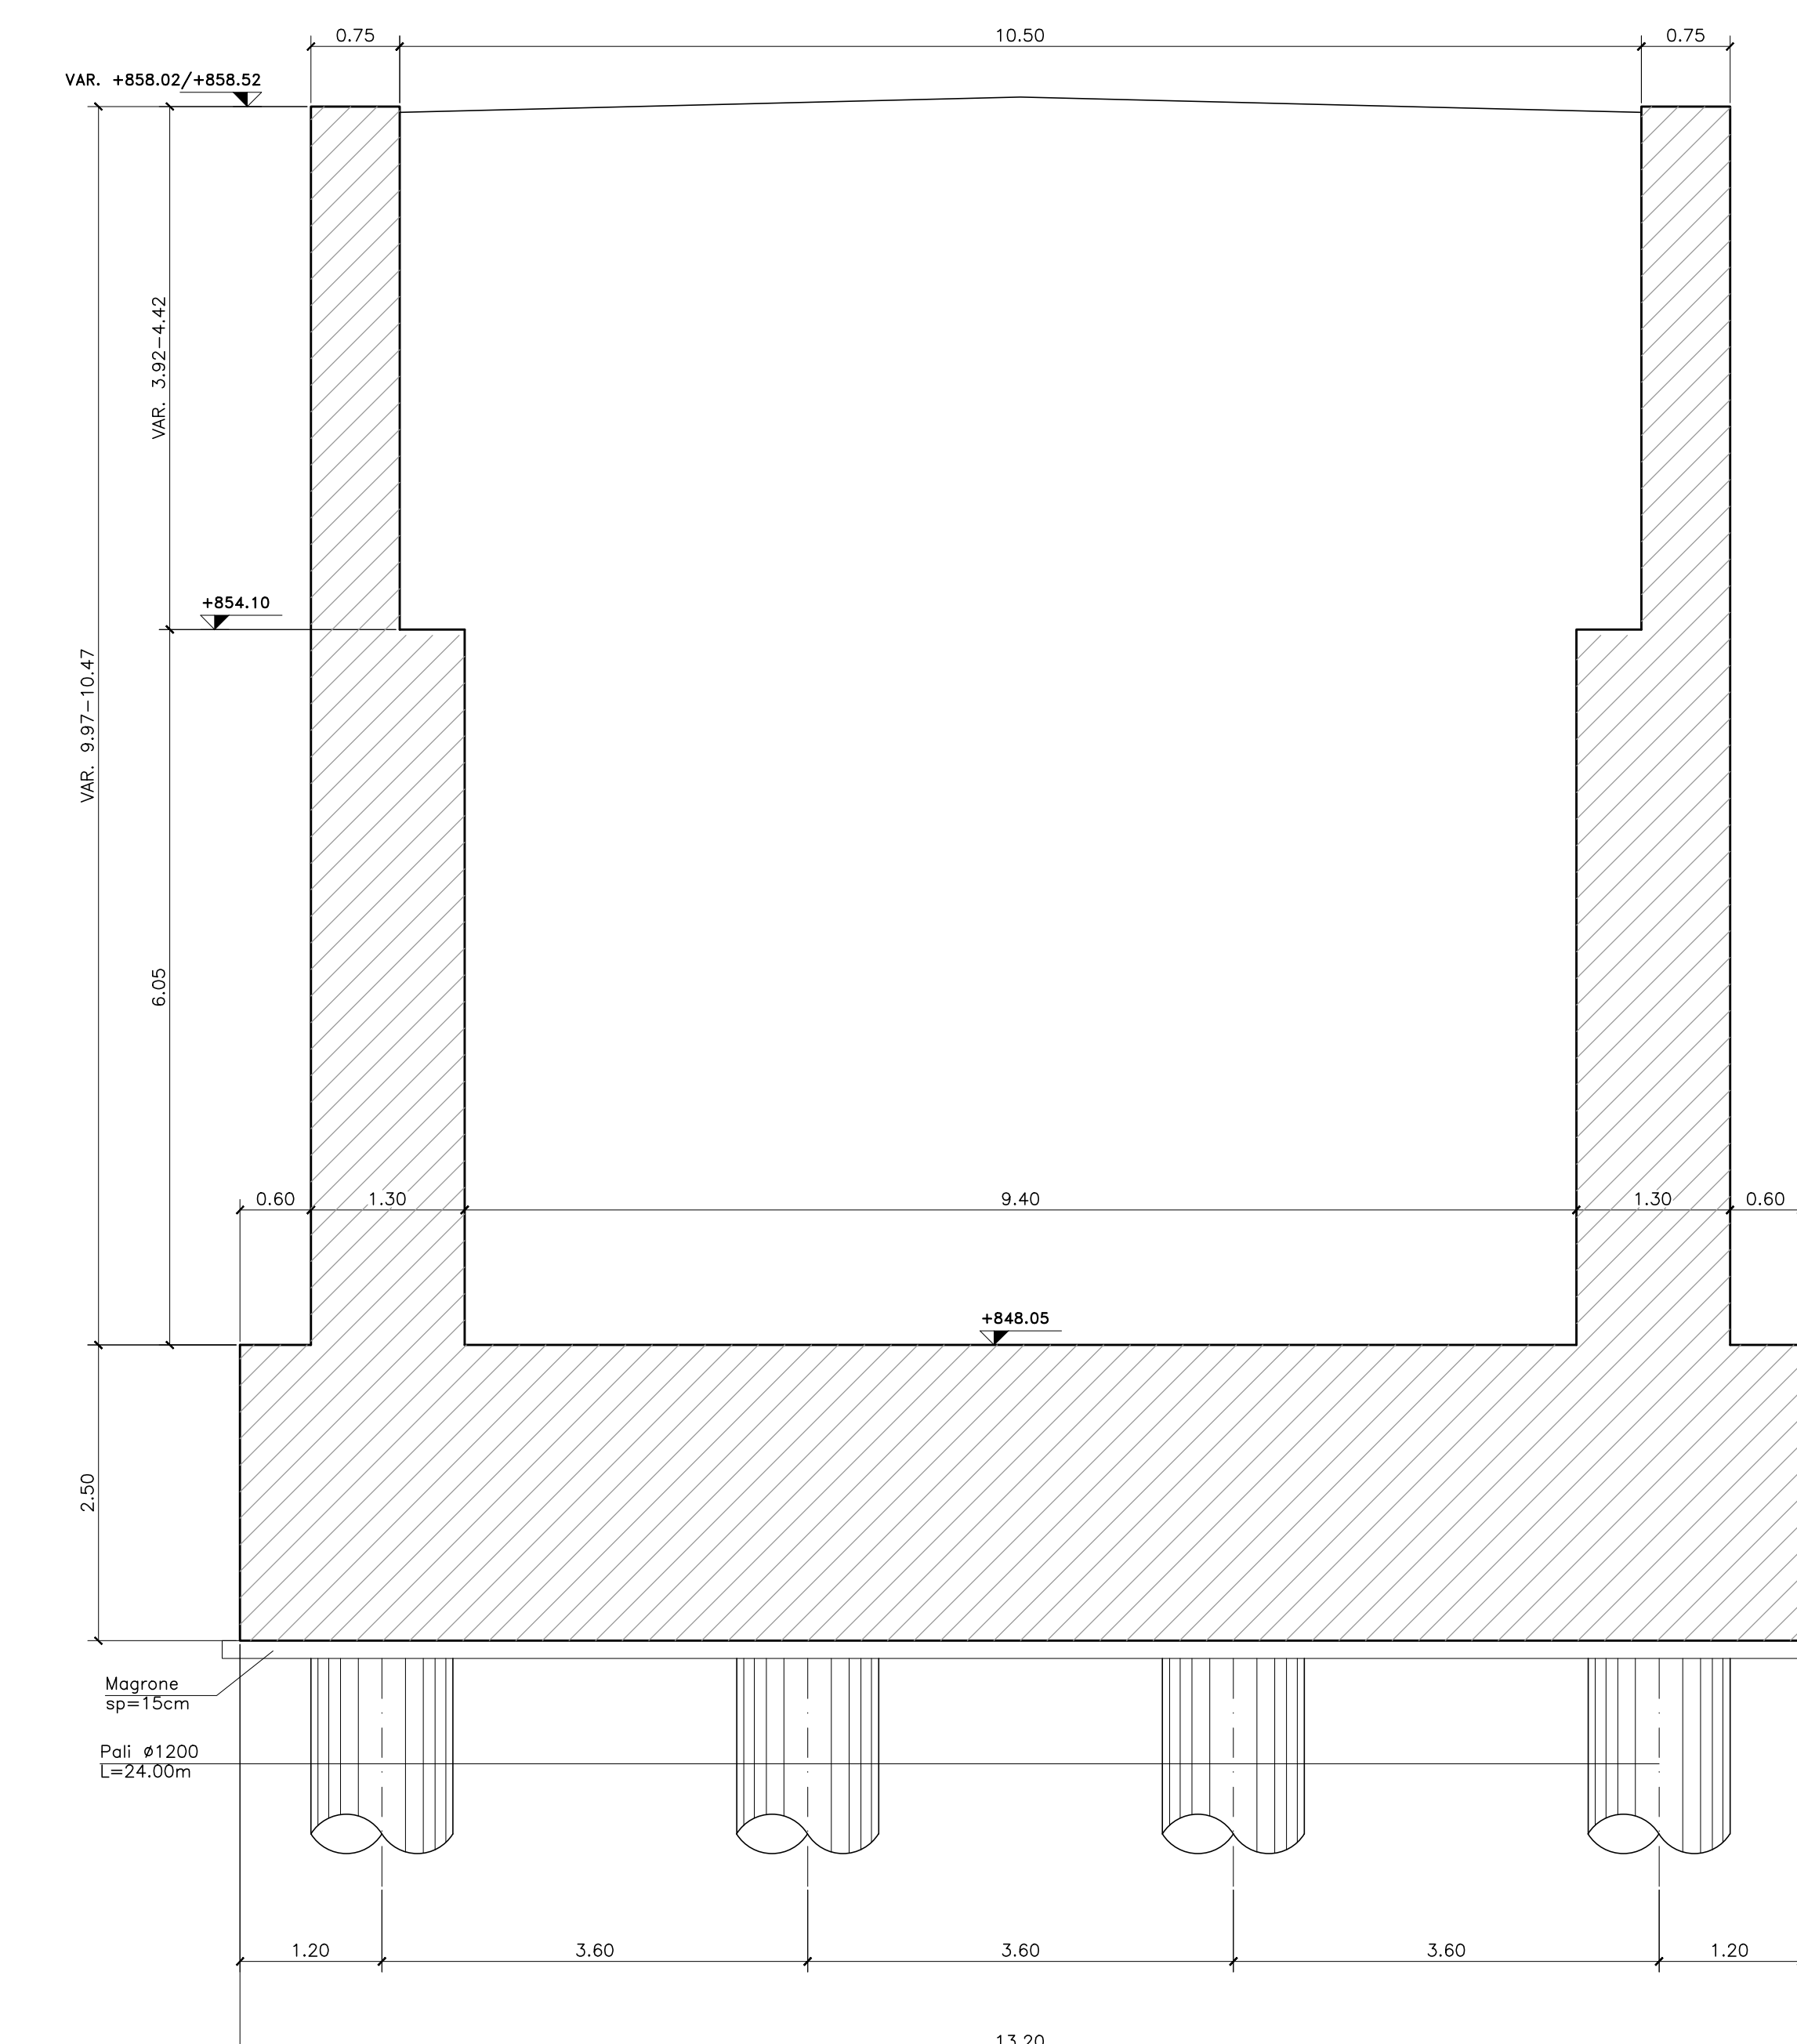

VISTA A-A  
SCALA 1:50

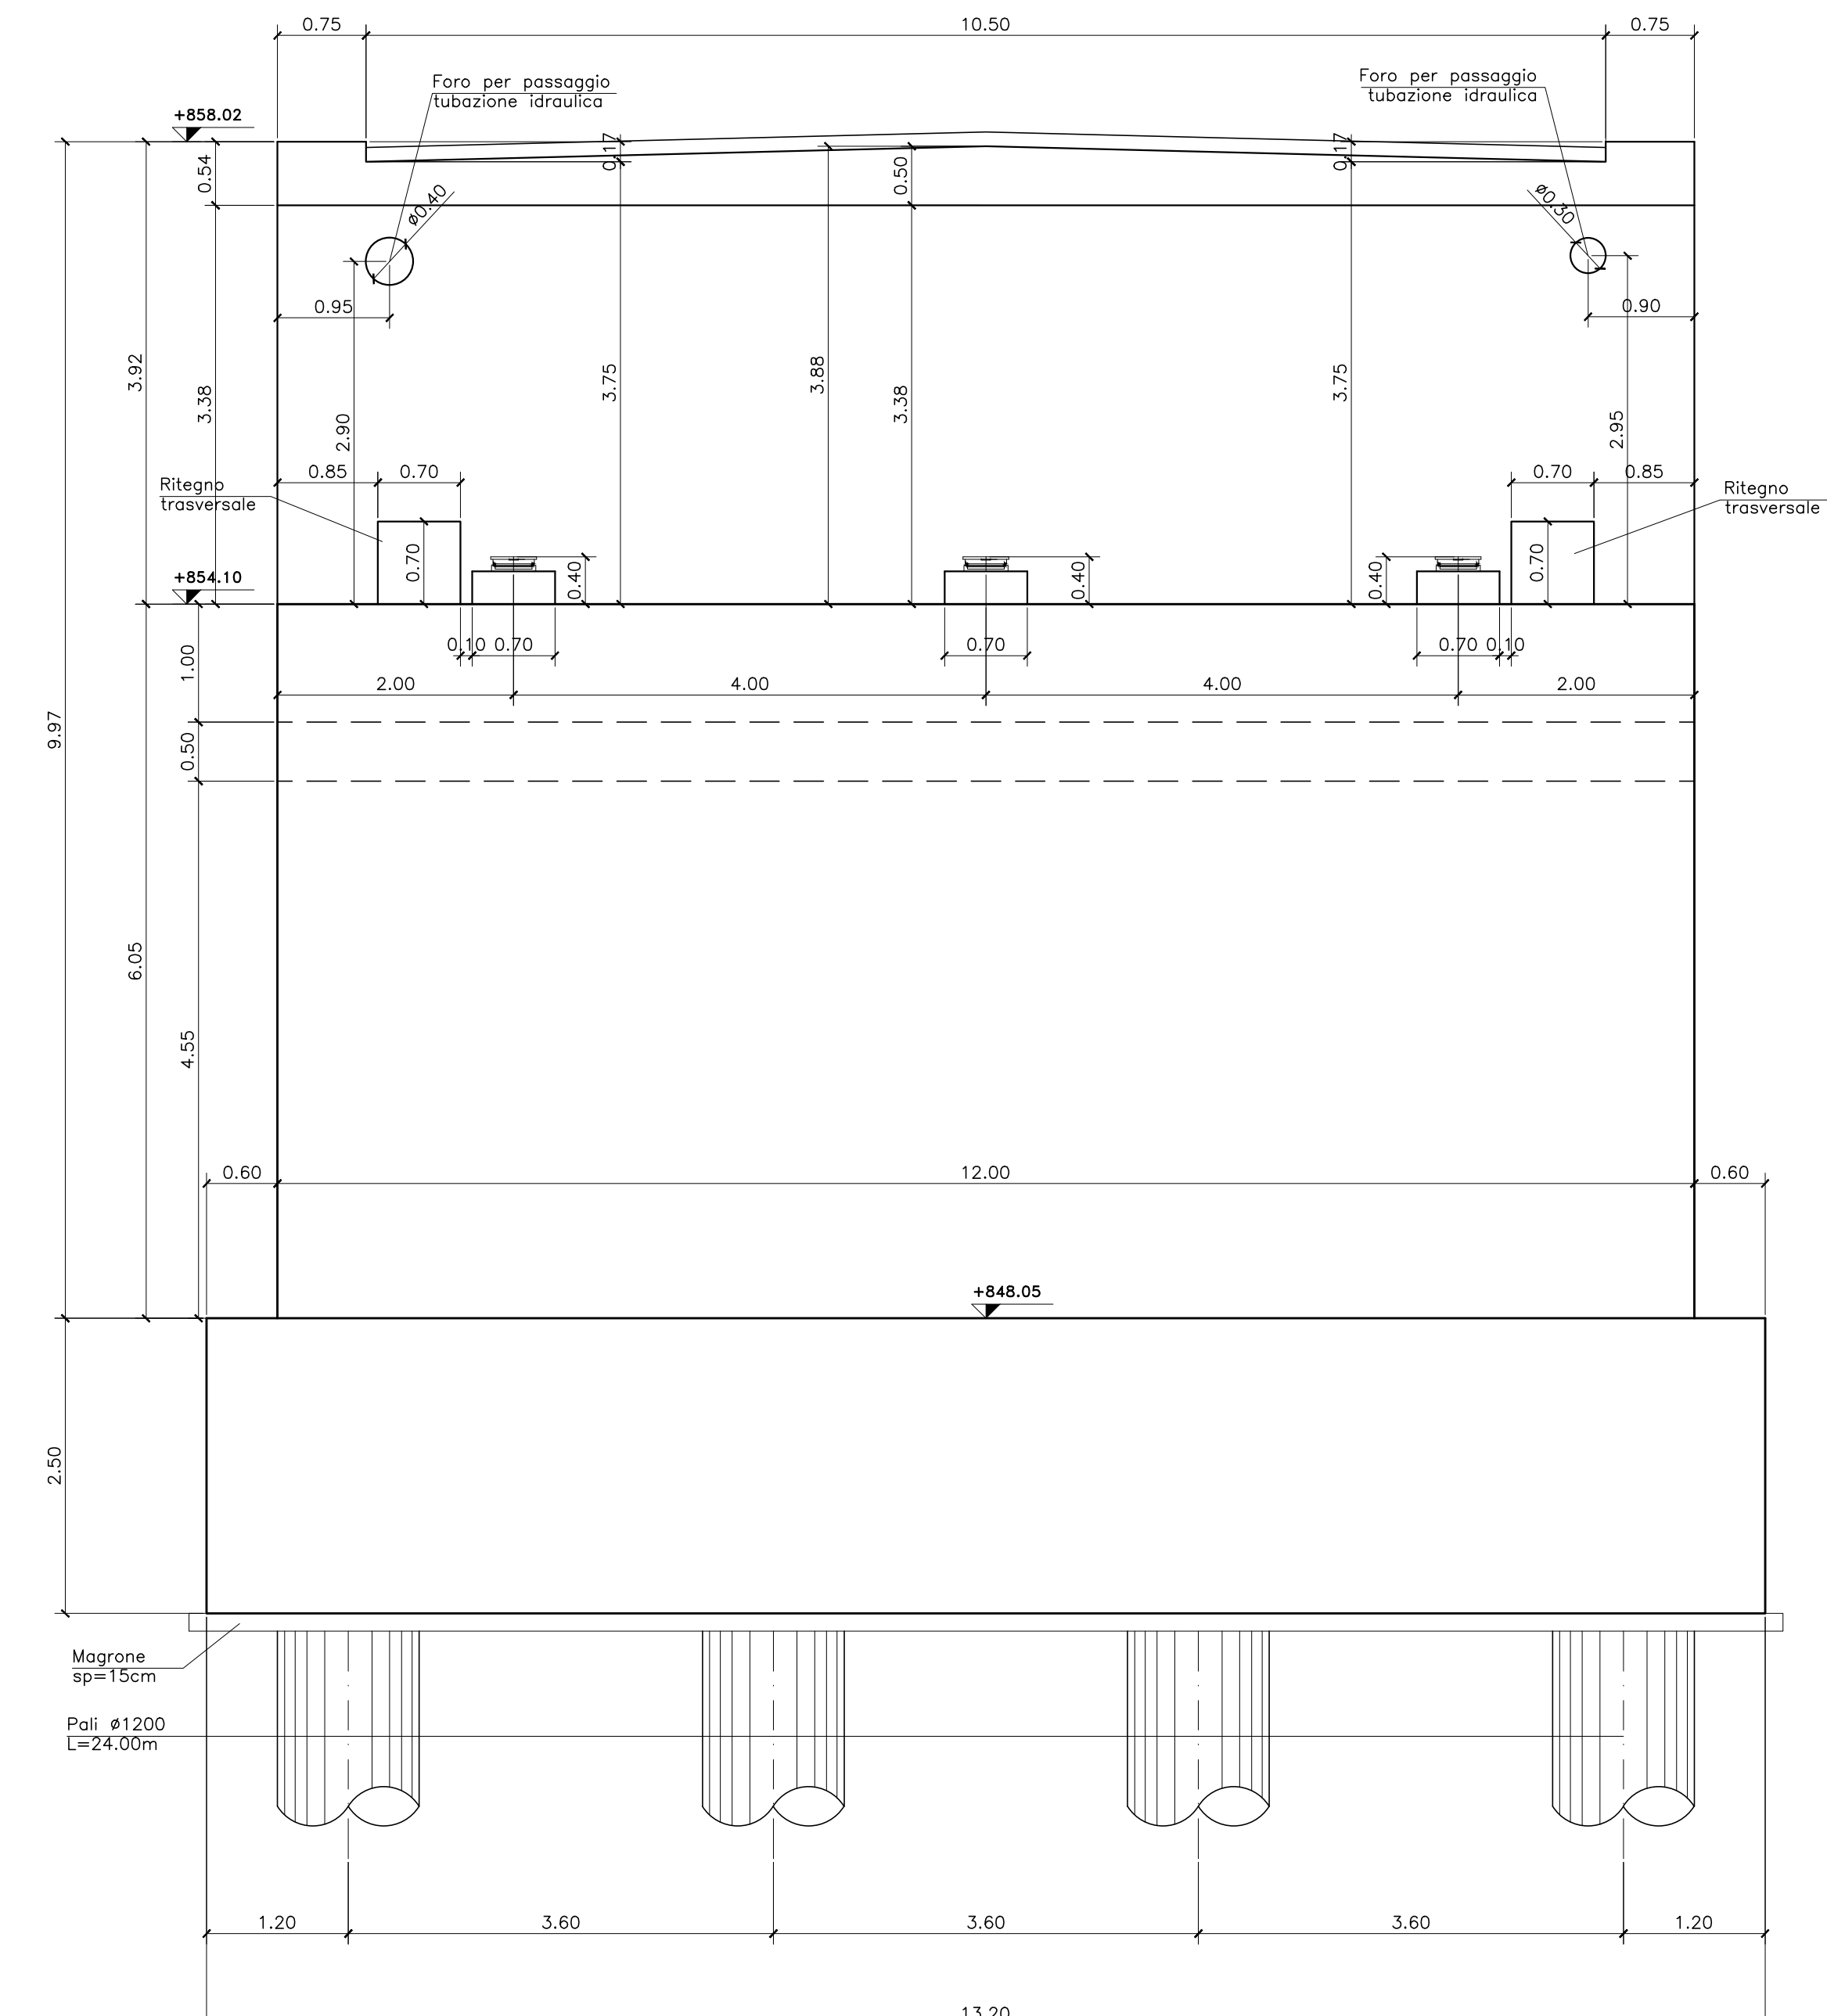

N.B.: Per le caratteristiche dei materiali e per le incisioni si rimanda all'elaborato TOCVIOOSTROT01A-1



**ANAS S.p.A.**  
Direzione Progettazione e Realizzazione Lavori

**S.S. 389 TRONCO VILLANOVA – LANUSEI - TORTOLI**  
**LOTTO BIVIO VILLAGRANDE - SVINCOLO DI ARZANA**  
DAL Km 51+100,00 DELLA S.S. 389 VAR AL Km 177+930,00 DELLA S.S. 389

PROGETTO DEFINITIVO

cod. CA22

PROGETTAZIONE: ANAS - DIREZIONE PROGETTAZIONE E REALIZZAZIONE LAVORI

PROGETTISTA E RESPONSABILE INTEGRATORE PRESTAZIONI  
SPECIALISTICHE:  
Ing. M. RASIMELLI  
Coor. Tecnico Progettazione e Impieghi: F. M. S.

IL GRUPPO DI PROGETTAZIONE:  
Ing. D. BONANDES Ing. M. PRODACCI  
Ing. P. LORENZATO Ing. R. CORDARELLI  
Ing. S. PELLEGRINI Ing. G. ORLANDINI  
Ing. A. PELLU Geom. M. BINGOLA  
Ing. A. LUCI  
Ing. A. LUCI

R. RESPONSABILE DEL S.I.A.  
Arch. E. RASIMELLI

IL GEOLOGO  
Dott. S. PIAZZOLI

COORDINATORE PER LA SICUREZZA IN FASE DI PROGETTAZIONE  
Ing. L. IONNE

VESTITO: R. RESP. DEL PROCEDIMENTO  
Ing. F. RUGGERI

PROTOCOLLO

DATA:

**OPERE D'ARTE MAGGIORI**  
Viadotto VI01  
Carpenteria spalla A

CODICE PROGETTO		NOME FILE		REVISIONE	SCALA
PROGETTO	UV. PROJ. N. PROJ.	T00_VI01_STR_CA01_A-1		A	1:50
D	DPICAZ2	D 2002	COOCE	ELAB.	T00V101STRCA01
C					
B					
A	PRIMA EMISSIONE	AGOSTO 2020	BENZONI	POLLI	RASIMELLI
REV.	DESCRIZIONE	DATA	REDATTO	VERIFICATO	APPROVATO