



SEZIONE LONGITUDINALE
SCALA 1:100

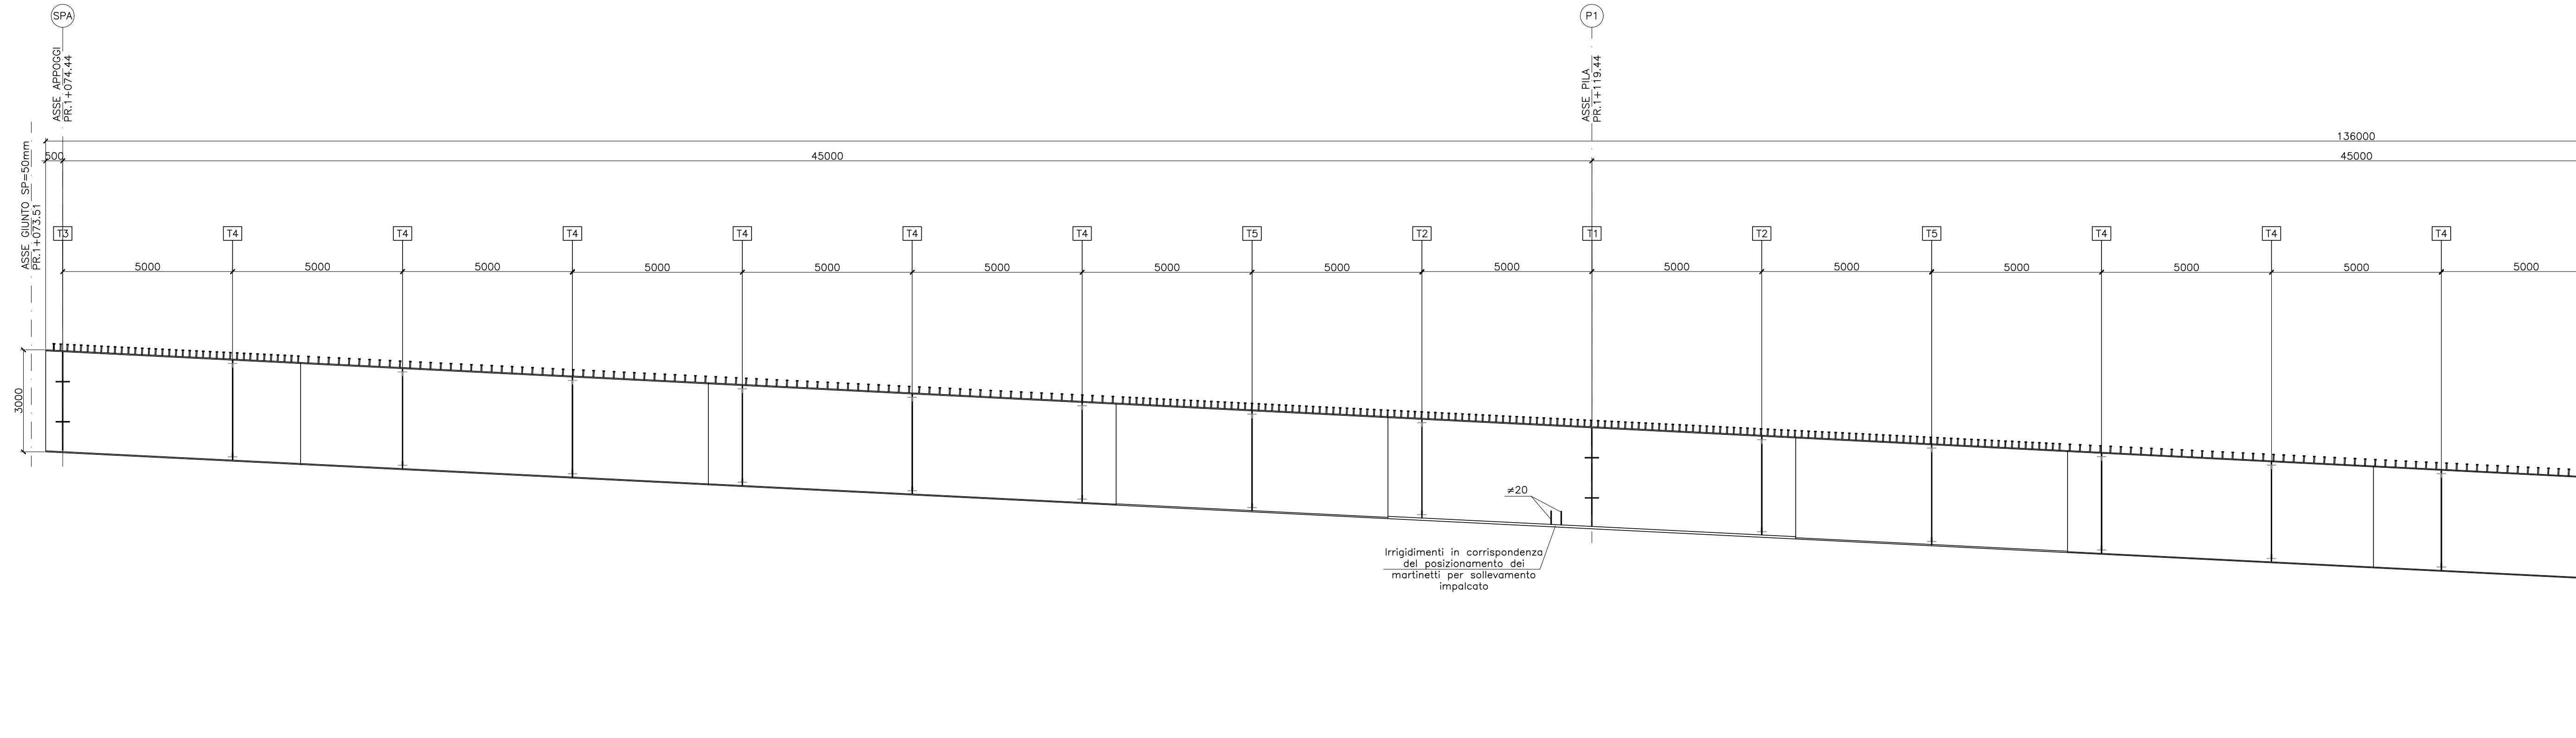


CONDIZIONE	C1 L=7500	C2 L=12000	C3 L=12000	C4 L=8000	C5 L=12000	C6 L=8000	C7 L=9000	C8 L=8000
H TRAVE	3000 TIPO1	3000 TIPO1	3000 TIPO1	3000 TIPO2	3000 TIPO3	3000 TIPO2	3000 TIPO1	3000 TIPO1
PIATTABANDA SUPERIORE	800x30	800x30	800x30	800x30	800x30	800x30	800x30	800x30
ANIMA	#20	#20	#20	#25	#20	#25	#20	#20
PIATTABANDA INFERIORE	800x30	800x30	800x40	800x40	800x70	800x40	800x30	800x30
CONNETTORI H=200mm	4420/200	4420/300	4420/300	4420/200	4420/200	4420/300	4420/300	4420/300

SEZIONE LONGITUDINALE
SCALA 1:100

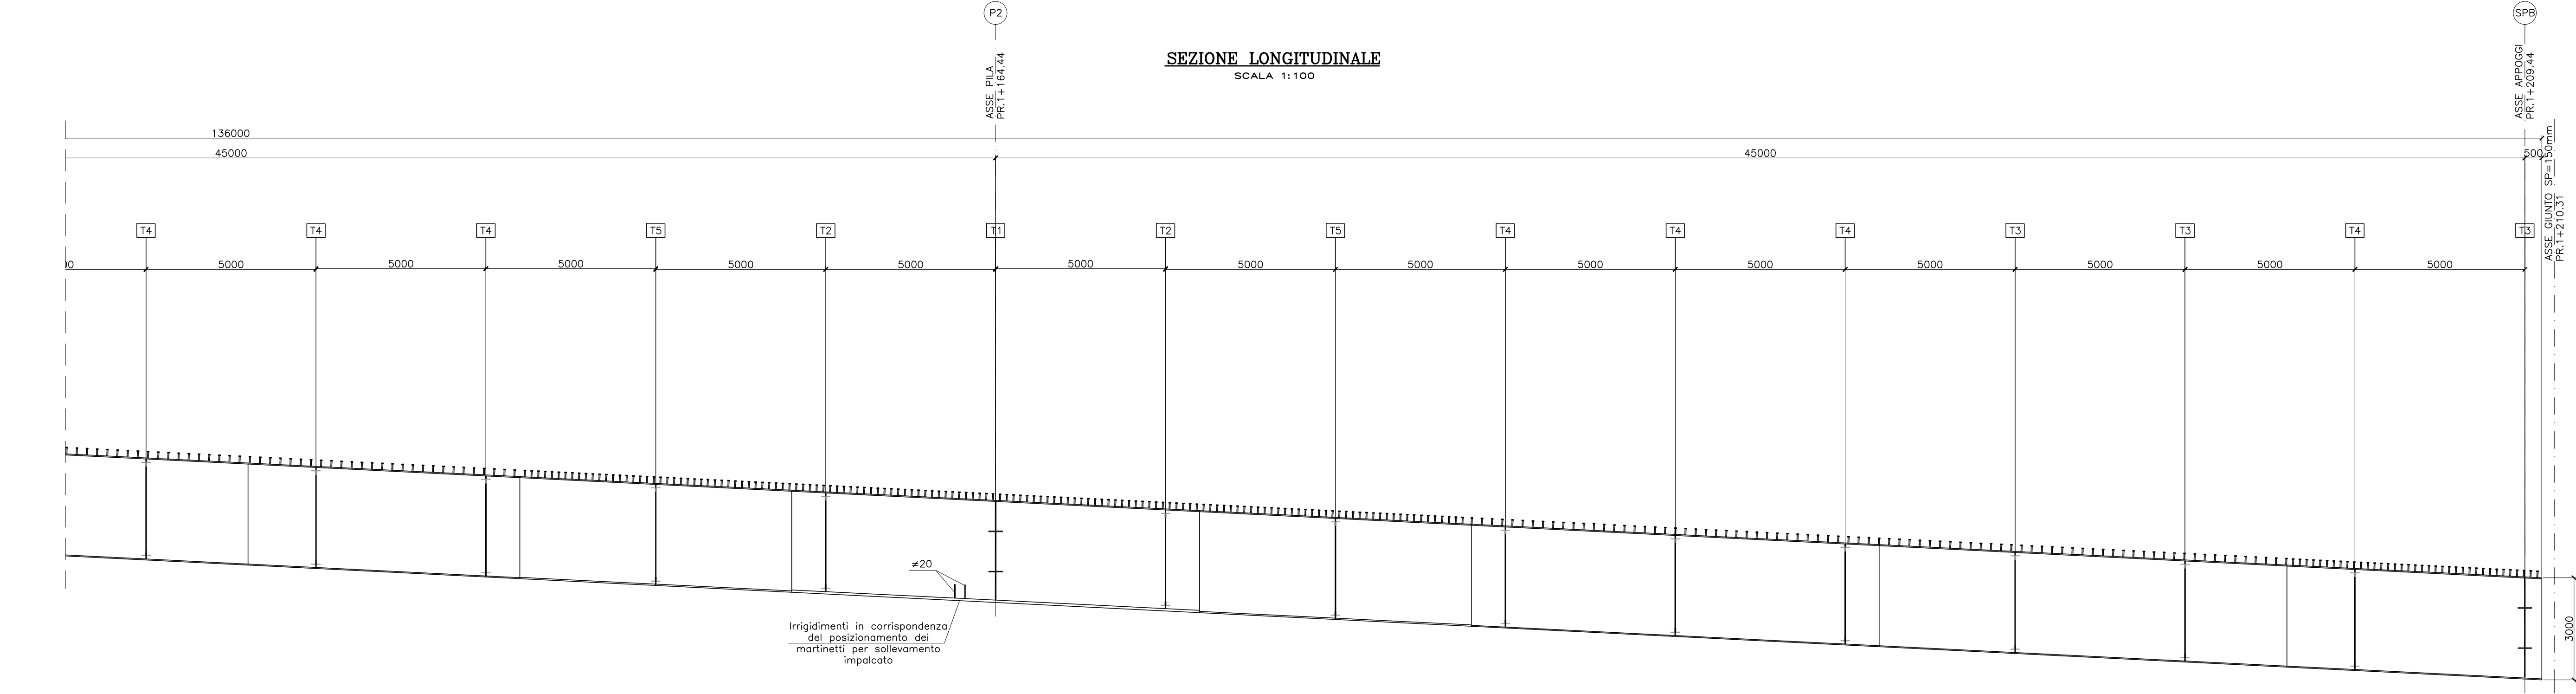

CONDIZIONE	C7 L=9000	C8 L=8000	C9 L=8000	C10 L=12000	C11 L=8000	C12 L=12000	C13 L=12000	C14 L=7500
H TRAVE	3000 TIPO1	3000 TIPO1	3000 TIPO2	3000 TIPO3	3000 TIPO2	3000 TIPO1	3000 TIPO1	3000 TIPO1
PIATTABANDA SUPERIORE	800x30	800x30	800x30	800x30	800x30	800x30	800x30	800x30
ANIMA	#20	#25	#25	#25	#20	#20	#20	#20
PIATTABANDA INFERIORE	800x30	800x40	800x40	800x70	800x30	800x30	800x30	800x30
CONNETTORI H=200mm	4420/300	4420/300	4420/200	4420/200	4420/300	4420/300	4420/300	4420/200


SEZIONE TRASVERSALE TRAVE TIPO 1
SCALA 1:20

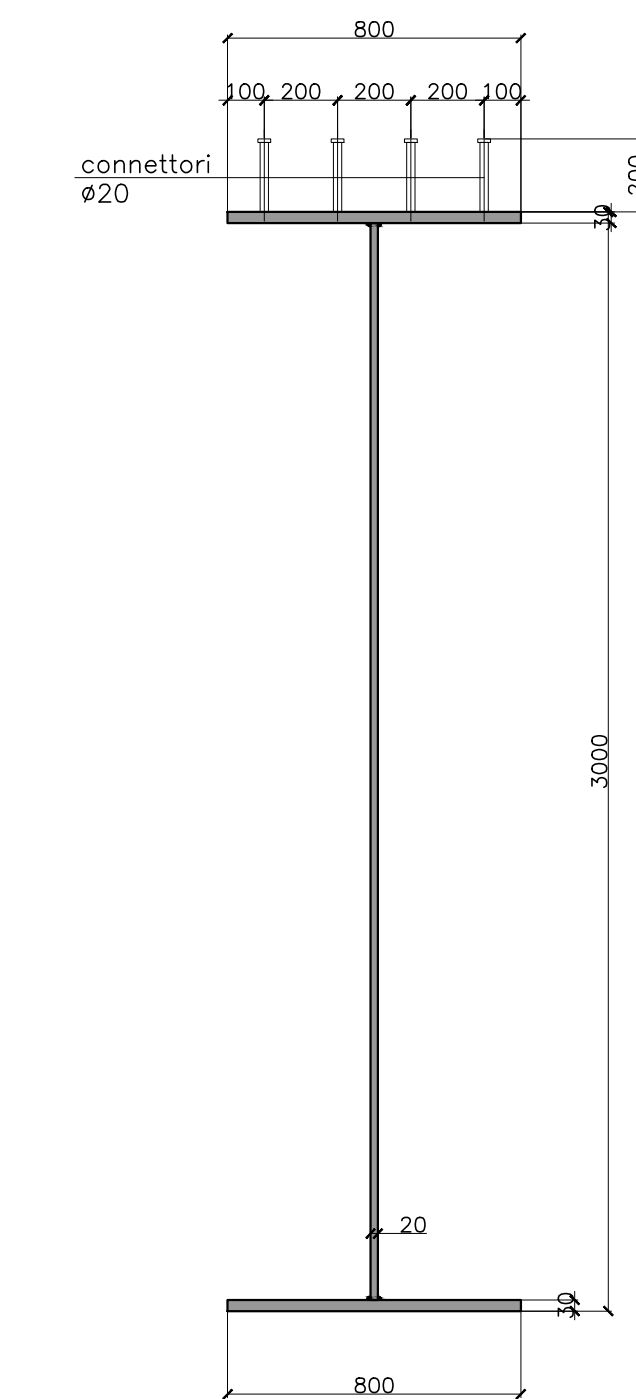


SEZIONE TRASVERSALE TRAVE TIPO 2
SCALA 1:20




SEZIONE TRASVERSALE TRAVE TIPO 3
SCALA 1:20

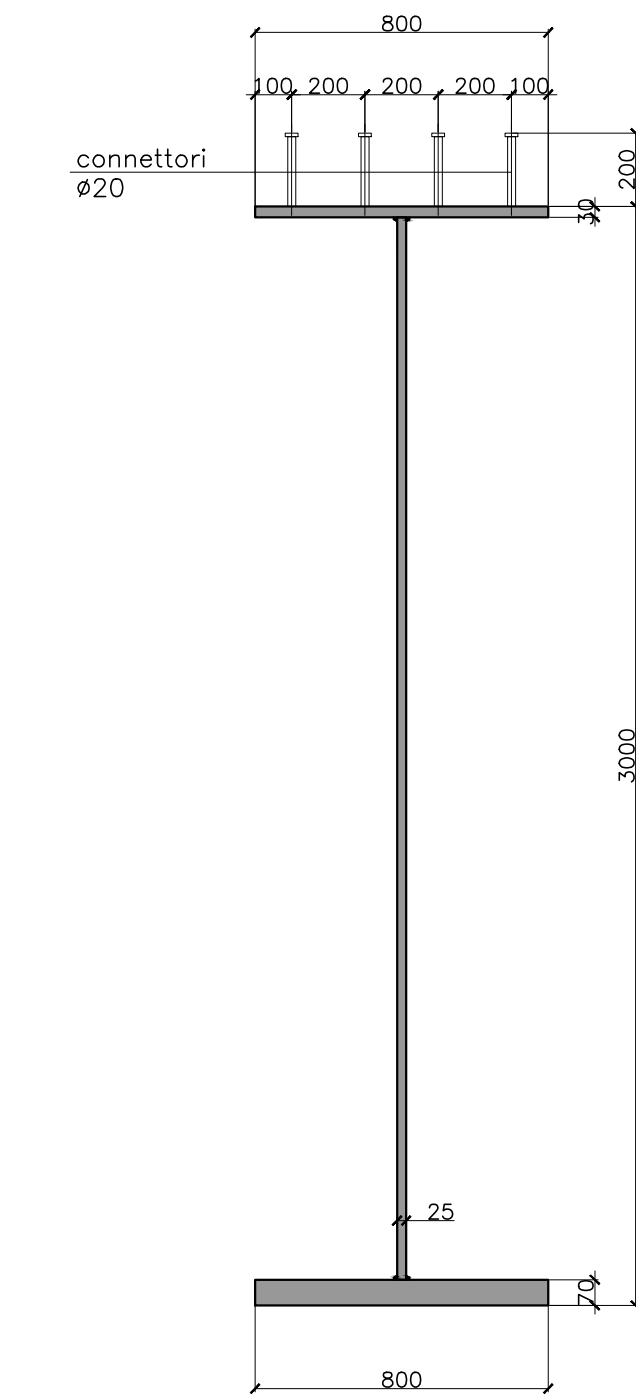

CONTROFRECCIA (m)

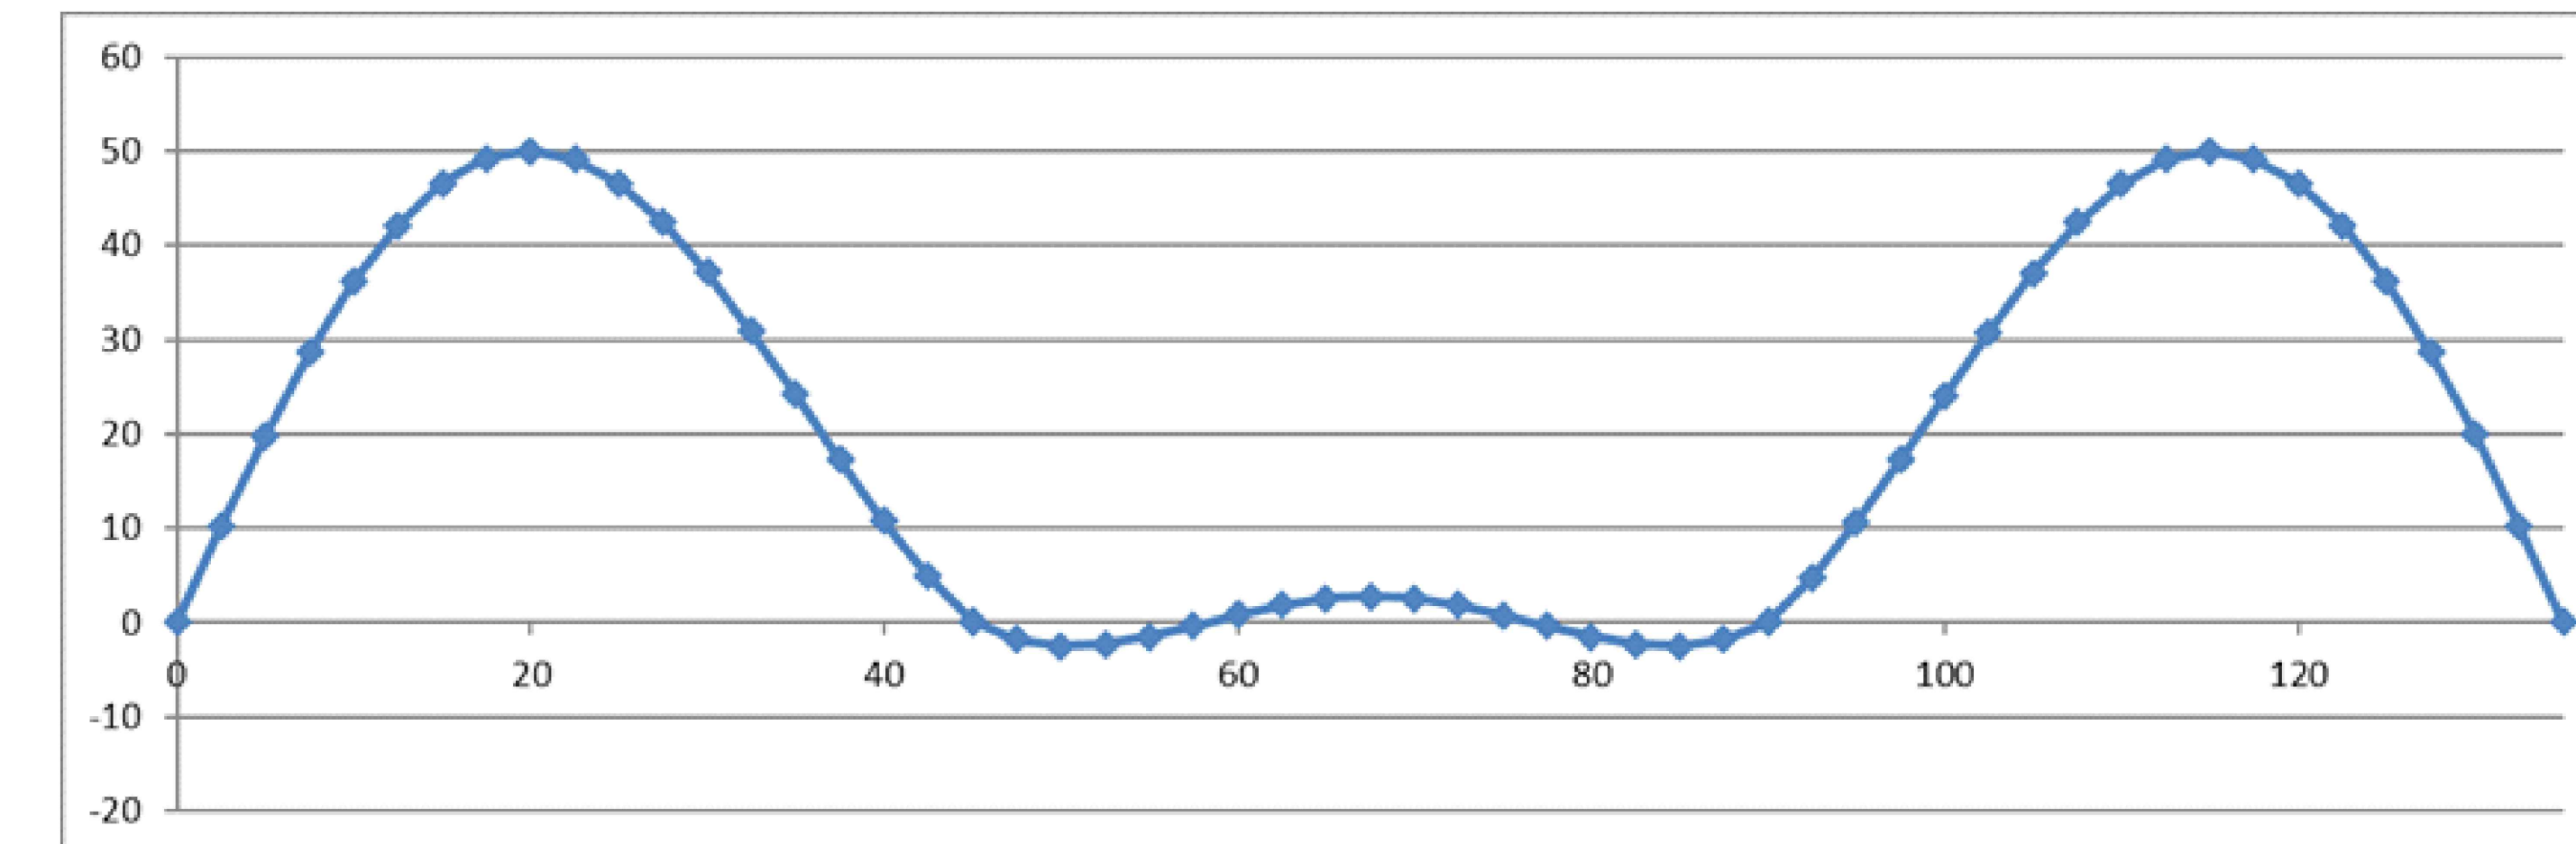


SEZIONE A-A
SCALA 1:10

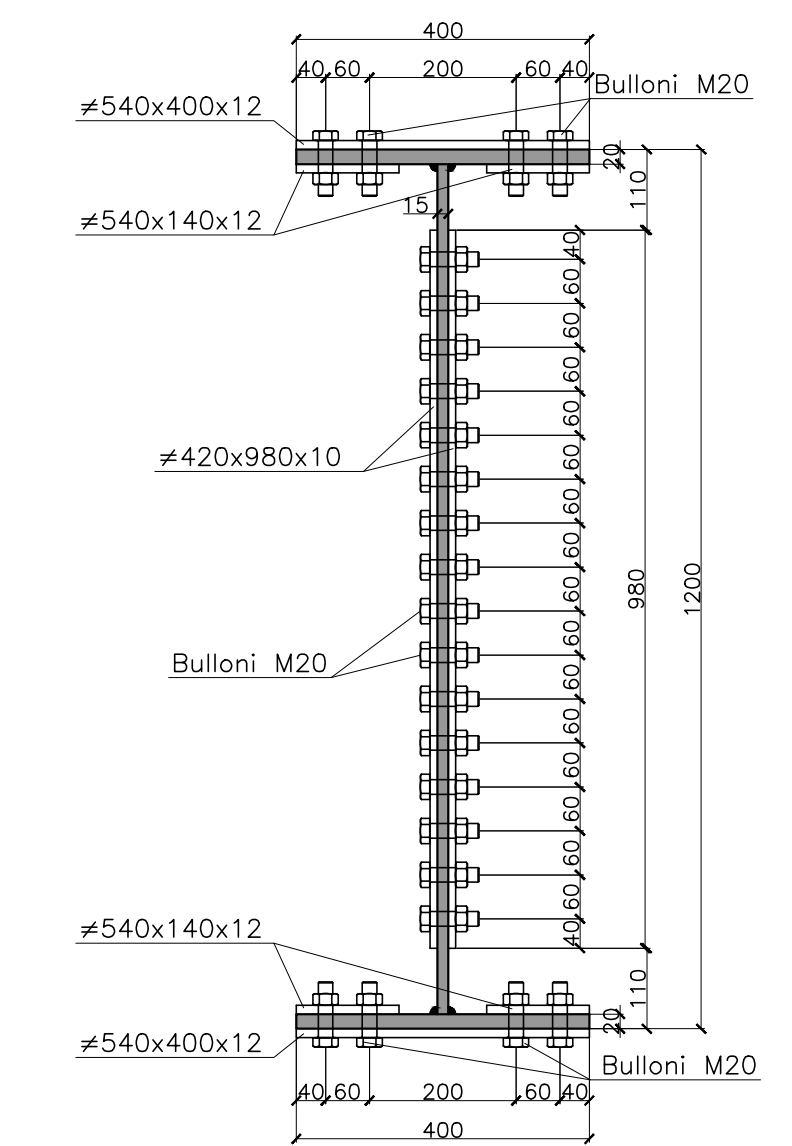


N.B.
Per le caratteristiche dei materiali e per le incidenze si rimanda all'elaborato TOOV008TRD101A-1

SEZIONE TRASVERSO T1-T3
SCALA 1:20

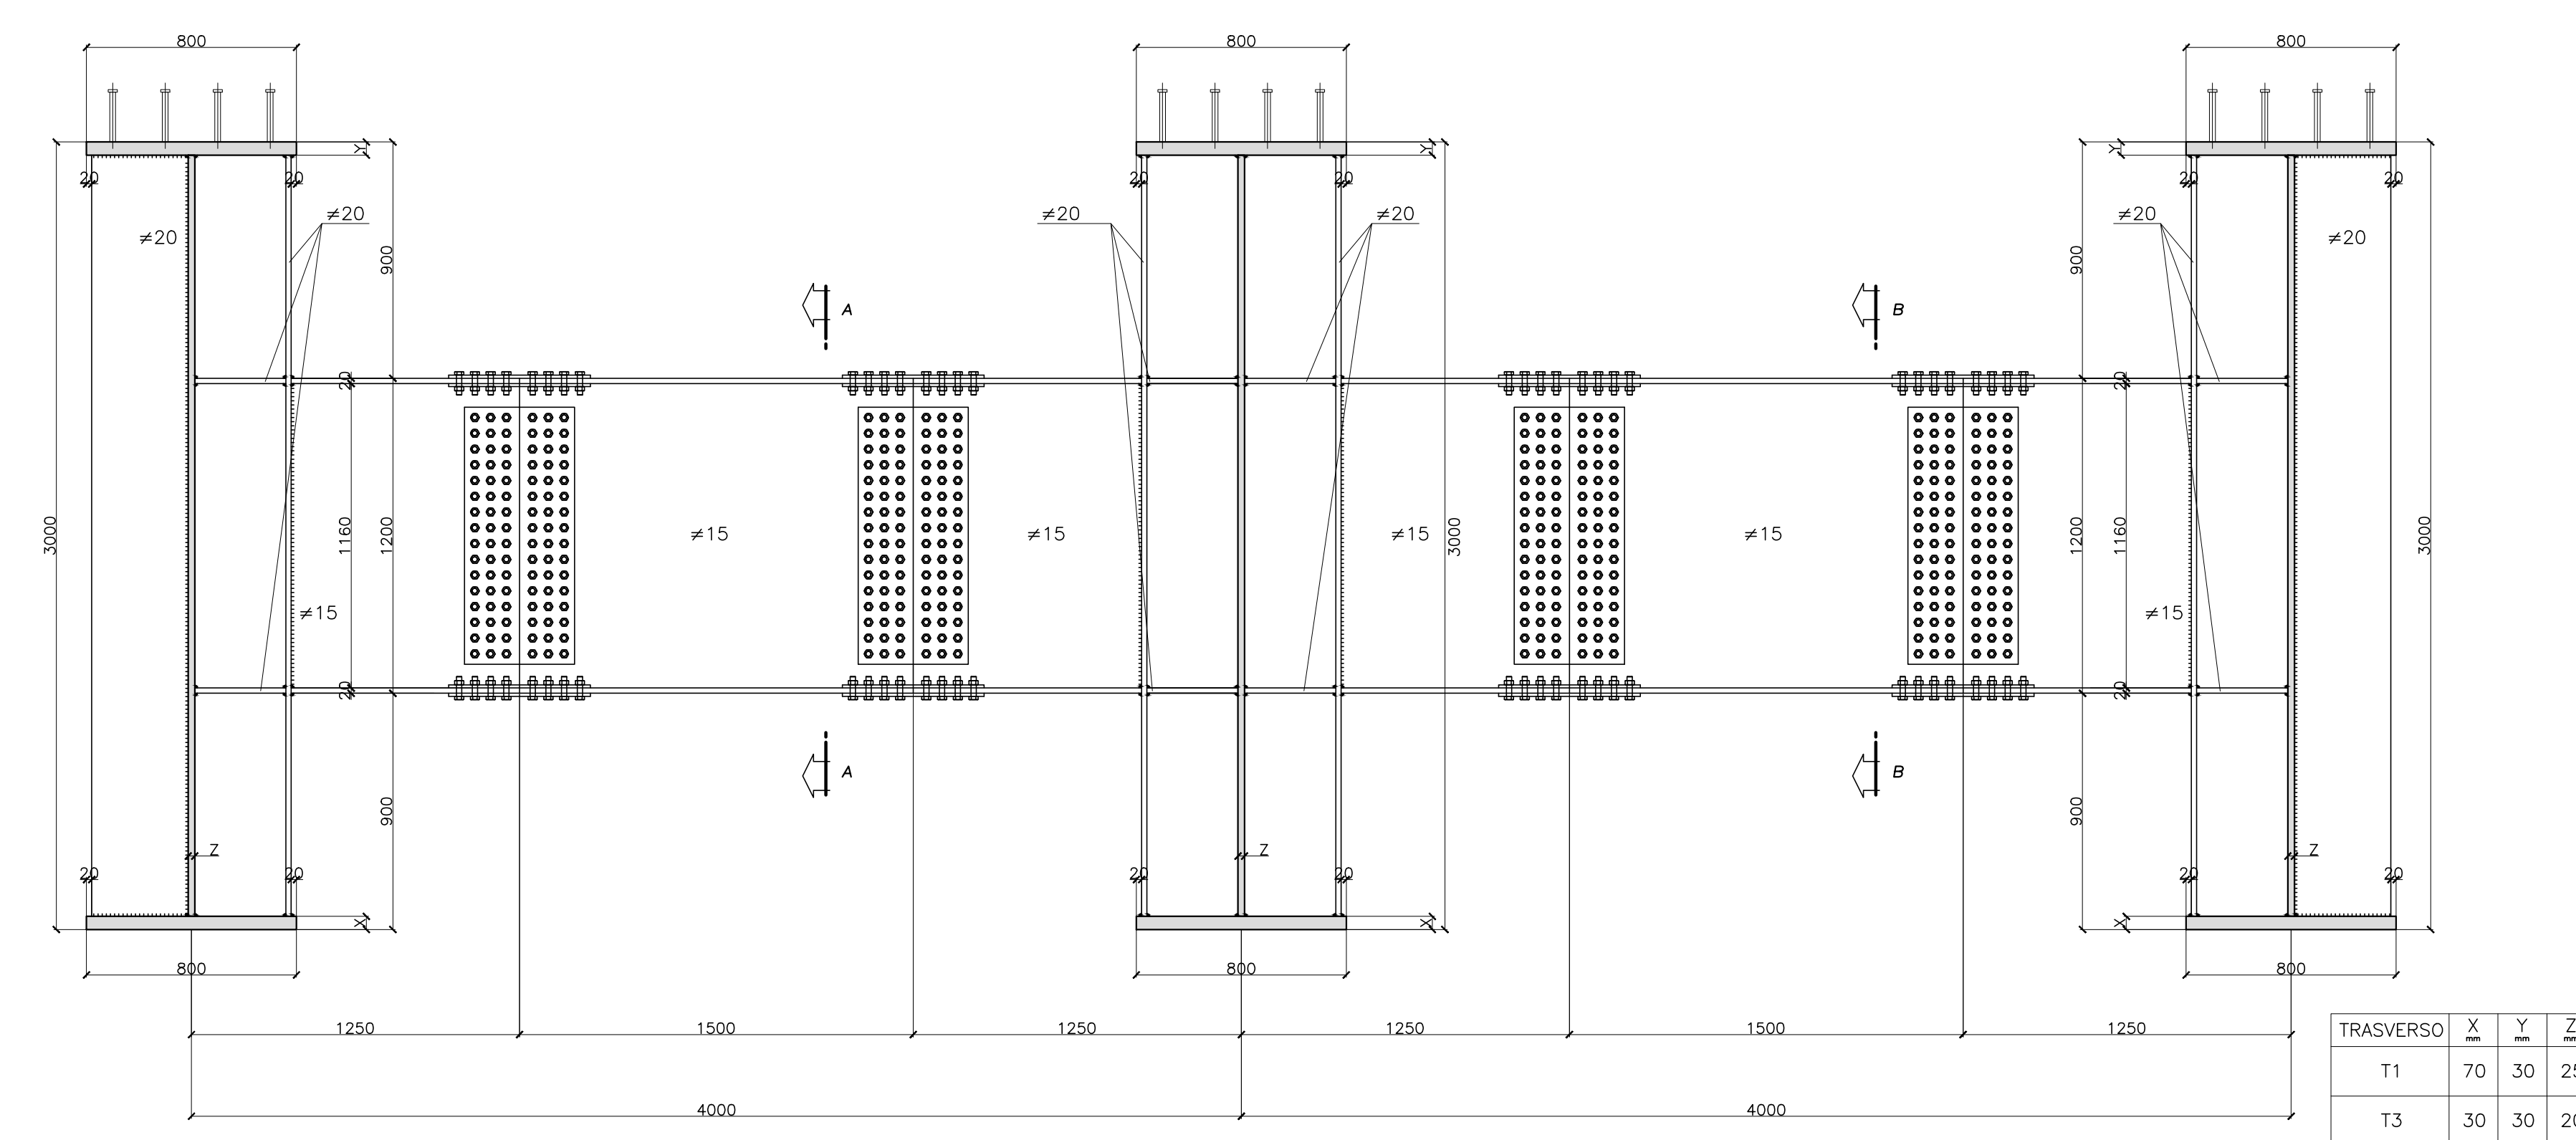

TRASVERSO	X	Y	Z
T1	70	30	25
T3	30	30	20

SEZIONE TRASVERSO T2-T4-T5
SCALA 1:20

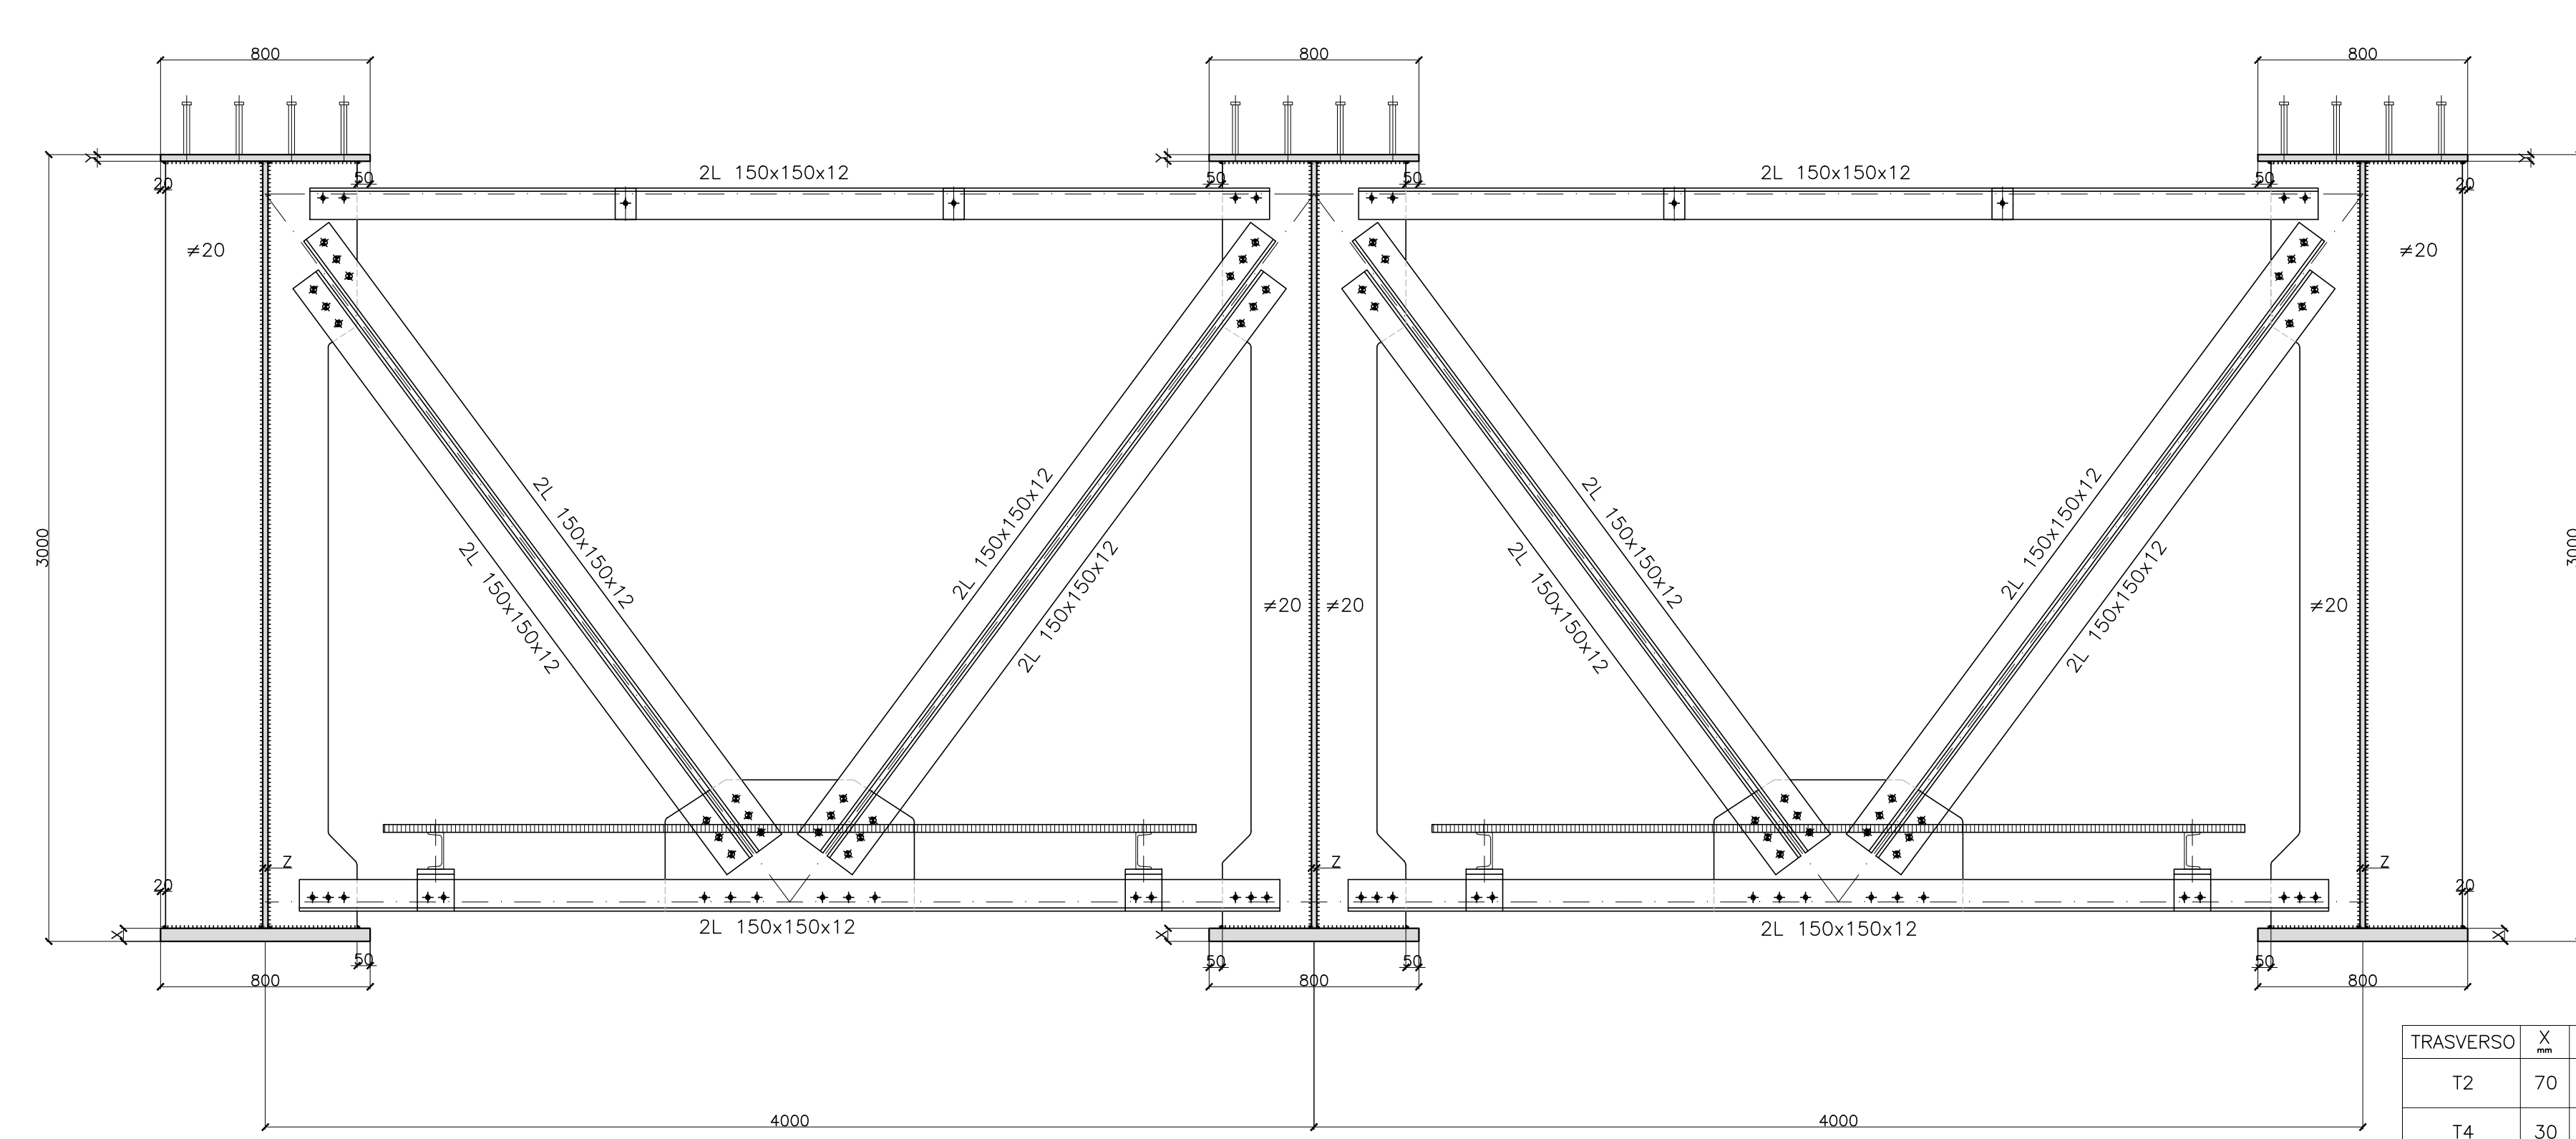

TRASVERSO	X	Y	Z
T2	70	30	25
T4	30	30	20
T5	40	30	25

GRUPPO FS ITALIANI

ANAS S.p.A.
Direzione Progettazione e Realizzazione Lavori

S.S. 389 TRONCO VILLANOVA - LANUSEI - TORTOLI
LOTTO BIVIO VILLAGRANDE - SVINCOLO DI ARZANA
DAL Km 51+100,00 DELLA S.S. 389 VAR AL Km 177+930,00 DELLA S.S. 389

PROGETTO DEFINITIVO cod. CA22

PROGETTISTA E RESPONSABILE INTEGRATORE PRESTAZIONI OPERAZIONALE Ing. M. RASINELLI Dott. S. PIZZOLI		IL GRUPPO DI PROGETTAZIONE Ing. M. RASINELLI Ing. P. COPPINI Ing. S. PIZZOLI Ing. A. PIZZOLI Ing. A. LUCI Ing. F. RUGGERI	
R. RESPONSABILE DEL S.I.A. Arch. E. RASINELLI		MANDATARIA PINI PINI SWISS ENGINEERS SA SWISS MANDANTE PINI PINI SWISS ENGINEERS S1 ITALIA MANDANTE	
VISTO: IL RESP. DEL PROCEDIMENTO Ing. L. POME			
PROTOCOLLO	DATA:		

OPERE D'ARTE MAGGIORI
Viadotto VI01
Carpenteria dell'impalcato e sezioni trasversali

CODICE PROGETTO	NOME FILE	REVISIONE	SCALA
PRODOTTO DA: DP/CAZ2	ELABORATO DA: T00_V01_STR_CA04_A-1	A	VARIE
D			
C			
B			
A	PRIMA EMISSIONE	AGOSTO 2020	RENZONI PIGLI RASINELLI
REV.	DESCRIZIONE	DATA	REDATTO VERIFICATO APPROVATO