


N.B.:  
Prevedere rimozione dei controventi di montaggio una volta maturato il getto della soletta

N.B.:  
Per le caratteristiche dei materiali e per le incidenze si rimanda all'elaborato TPOVIO0STR0101A-1

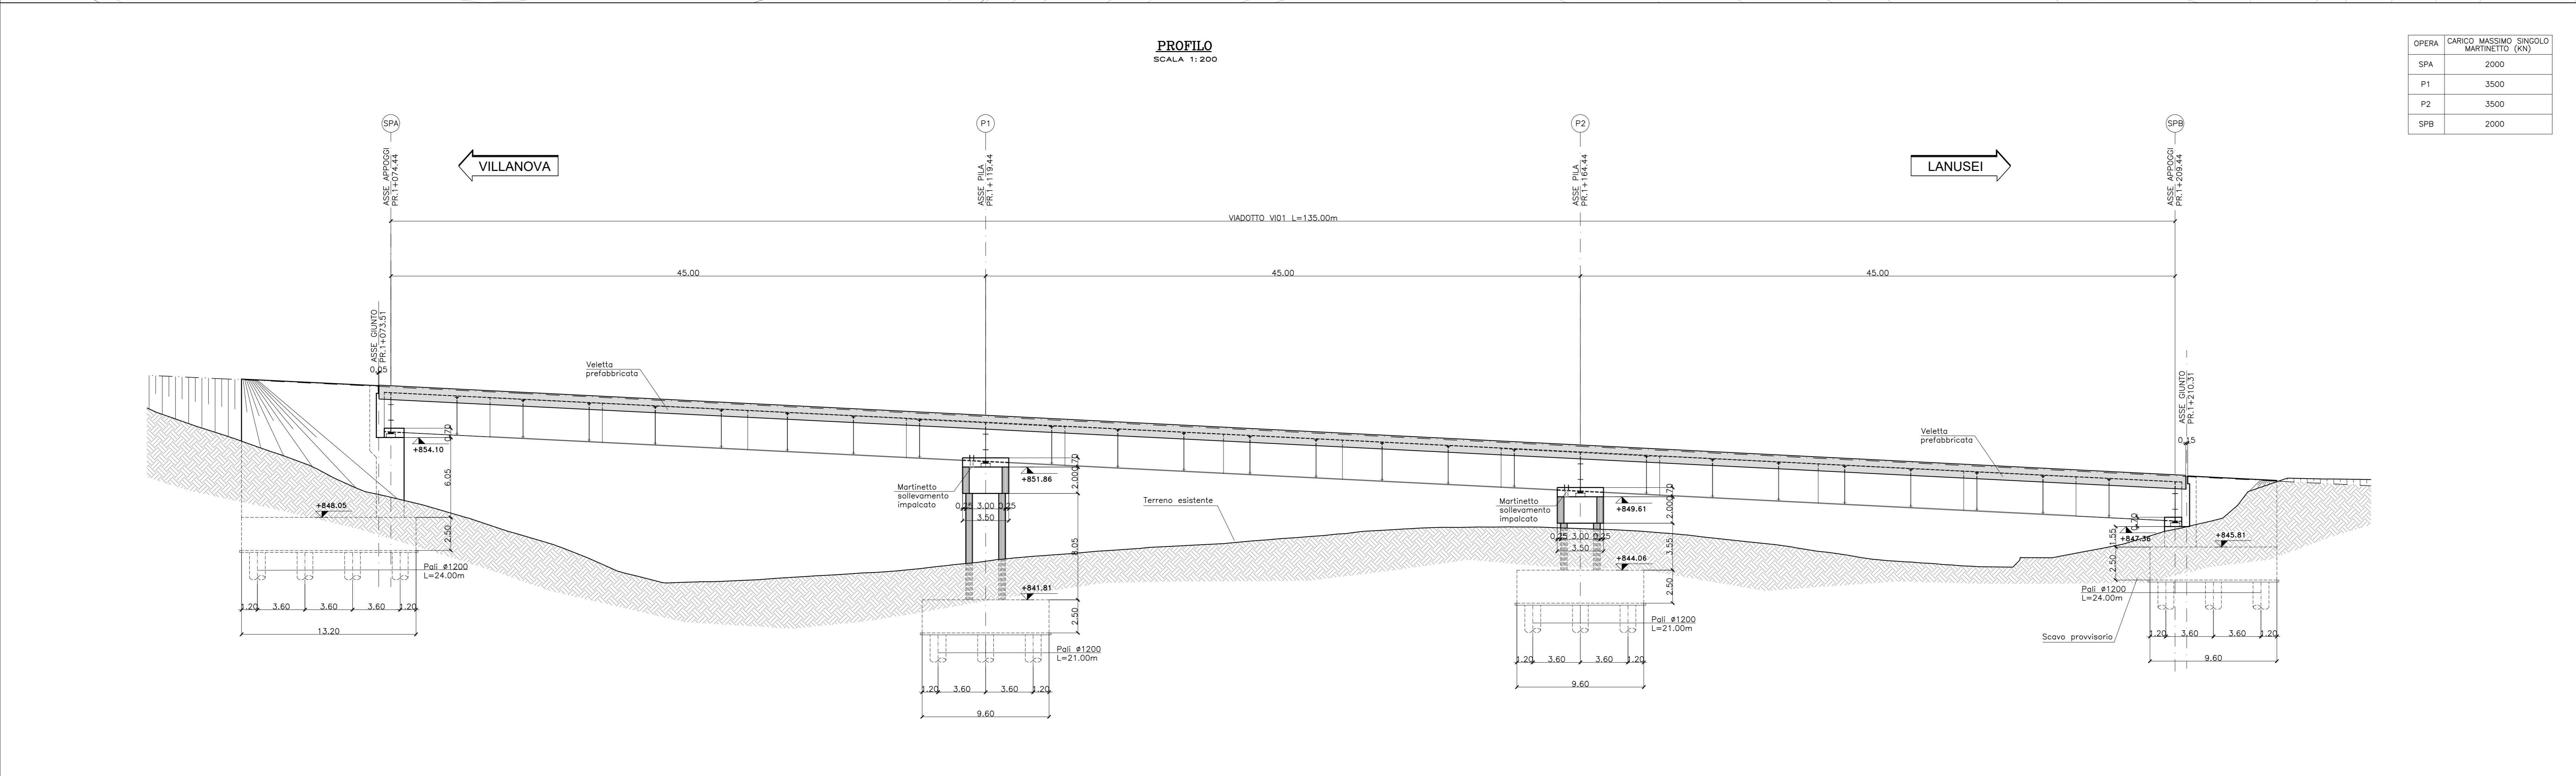

OPERA	CARICO MASSIMO SINGOLO MARTINETTO (KN)
SPA	2000
P1	3500
P2	3500
SPB	2000

**ANAS S.p.A.**  
Direzione Progettazione e Realizzazione Lavori

### S.S. 389 TRONCO VILLANOVA - LANUSEI - TORTOLI

#### LOTTO BIVIO VILLAGRANDE - SVINCOLO DI ARZANA

DAL Km 51+100,00 DELLA S.S. 389 VAR AL Km 177+930,00 DELLA S.S. 389

cod. CA22

PROGETTO DEFINITIVO

PROGETTAZIONE: ANAS - DIREZIONE PROGETTAZIONE E REALIZZAZIONE LAVORI

<p>PROGETTISTA E RESPONSABILE INTEGRATORE PRESTAZIONI SPECIALISTICHE Ing. M. RASIMELLI Della Ingemil Progetti di Pavia s.r.l.</p> <p>IL GRUPPO DI PROGETTAZIONE: Ing. D. BONACCI Ing. P. COPPINI Ing. S. FELLETTI Ing. A. MARZULLI Ing. M. PAVAN Ing. M. PROCCACI Ing. R. CIRIOGLI Ing. M. GAVINATI Geom. M. BRAGLIA</p> <p>IL RESPONSABILE DEL S.I.A. Arch. E. RASIMELLI</p> <p>IL GEODATA Geom. S. PAZZOLI</p> <p>COORDINATORE PER LA SICUREZZA IN FASE DI PROGETTAZIONE Ing. L. IONNE</p> <p>VISTO: IL RESP. DEL PROCEDIMENTO Ing. F. RUGGERI</p>	<p>MANDATARIA <b>PINI</b> PINI SWISS ENGINEERS SA MANDANTE</p> <p><b>PINI</b> PINI SWISS ENGINEERS Srl MANDANTE</p>
--	---

PROTOCOLLO: DATA:

### OPERE D'ARTE MAGGIORI

Viadotto VI01

Pianta impalcato, prospetto e sezione trasversale

CODICE PROGETTO	LM. PROJ.	N. PROJ.	NOME FILE	REVISIONE	SCALA
D/PA/2/2	D	2002	T00_VI01_STR_PF01_A-2	A	1:200-1:100
D					
C					
B					
A	PRIMA EMISSIONE	AGOSTO 2020	BENZONI	POLLI	RASIMELLI
REV.	DESCRIZIONE	DATA	REDATTO	VERIFICATO	APPROVATO