


SPALLA A			PILA 1		
PUNTI	COORDINATE X,Y		PUNTI	COORDINATE X,Y	
	X(EST)	Y(NORD)		X(EST)	Y(NORD)
1	1540780.3339	4419615.7711	1	1540761.3349	4419563.6347
2	1540788.0681	4419612.9735	2	1540759.5854	4419560.4884
3	1540795.8023	4419610.1760	3	1540757.8359	4419557.3420
4	1540795.5365	4419607.3785	4	1540754.6386	4419556.0915
5	1540790.7390	4419609.6442	5	1540756.4391	4419562.2378
6	1540793.0048	4419612.4418	6	1540758.1885	4419565.3842
7	1540795.2705	4419615.2393	7	1540755.0422	4419567.1336
8	1540797.5363	4419618.0369	8	1540753.2927	4419563.5873
9	1540794.7588	4419620.2027	9	1540751.5433	4419560.8410
10	1540792.4730	4419617.5051	10	1540748.3970	4419562.5905
11	1540790.2072	4419614.8076	11	1540750.1484	4419565.7368
12	1540797.9414	4419611.9100	12	1540751.8959	4419568.9831
13	1540785.1439	4419614.7758			
14	1540787.4097	4419616.9724			
15	1540789.6755	4419619.7709			
16	1540791.9412	4419622.5684			
17	1540793.1437	4419624.4342			
18	1540786.8779	4419622.0367			
19	1540784.6121	4419619.2391			
20	1540785.3463	4419616.4416			

PILA 2		
PUNTI	COORDINATE X,Y	
	X(EST)	Y(NORD)
1	1540736.7541	4419510.3480
2	1540735.5842	4419506.9434
3	1540735.4142	4419503.5388
4	1540731.0096	4419504.7088
5	1540732.7796	4419508.1134
6	1540733.3495	4419511.5180
7	1540729.9449	4419512.6879
8	1540728.7750	4419509.2833
9	1540727.6050	4419505.8787
10	1540724.2005	4419507.0487
11	1540725.3304	4419510.4333
12	1540726.5403	4419513.8579

SEZIONE LONGITUDINALE IN ASSE STRADALE
SCALA 1:200

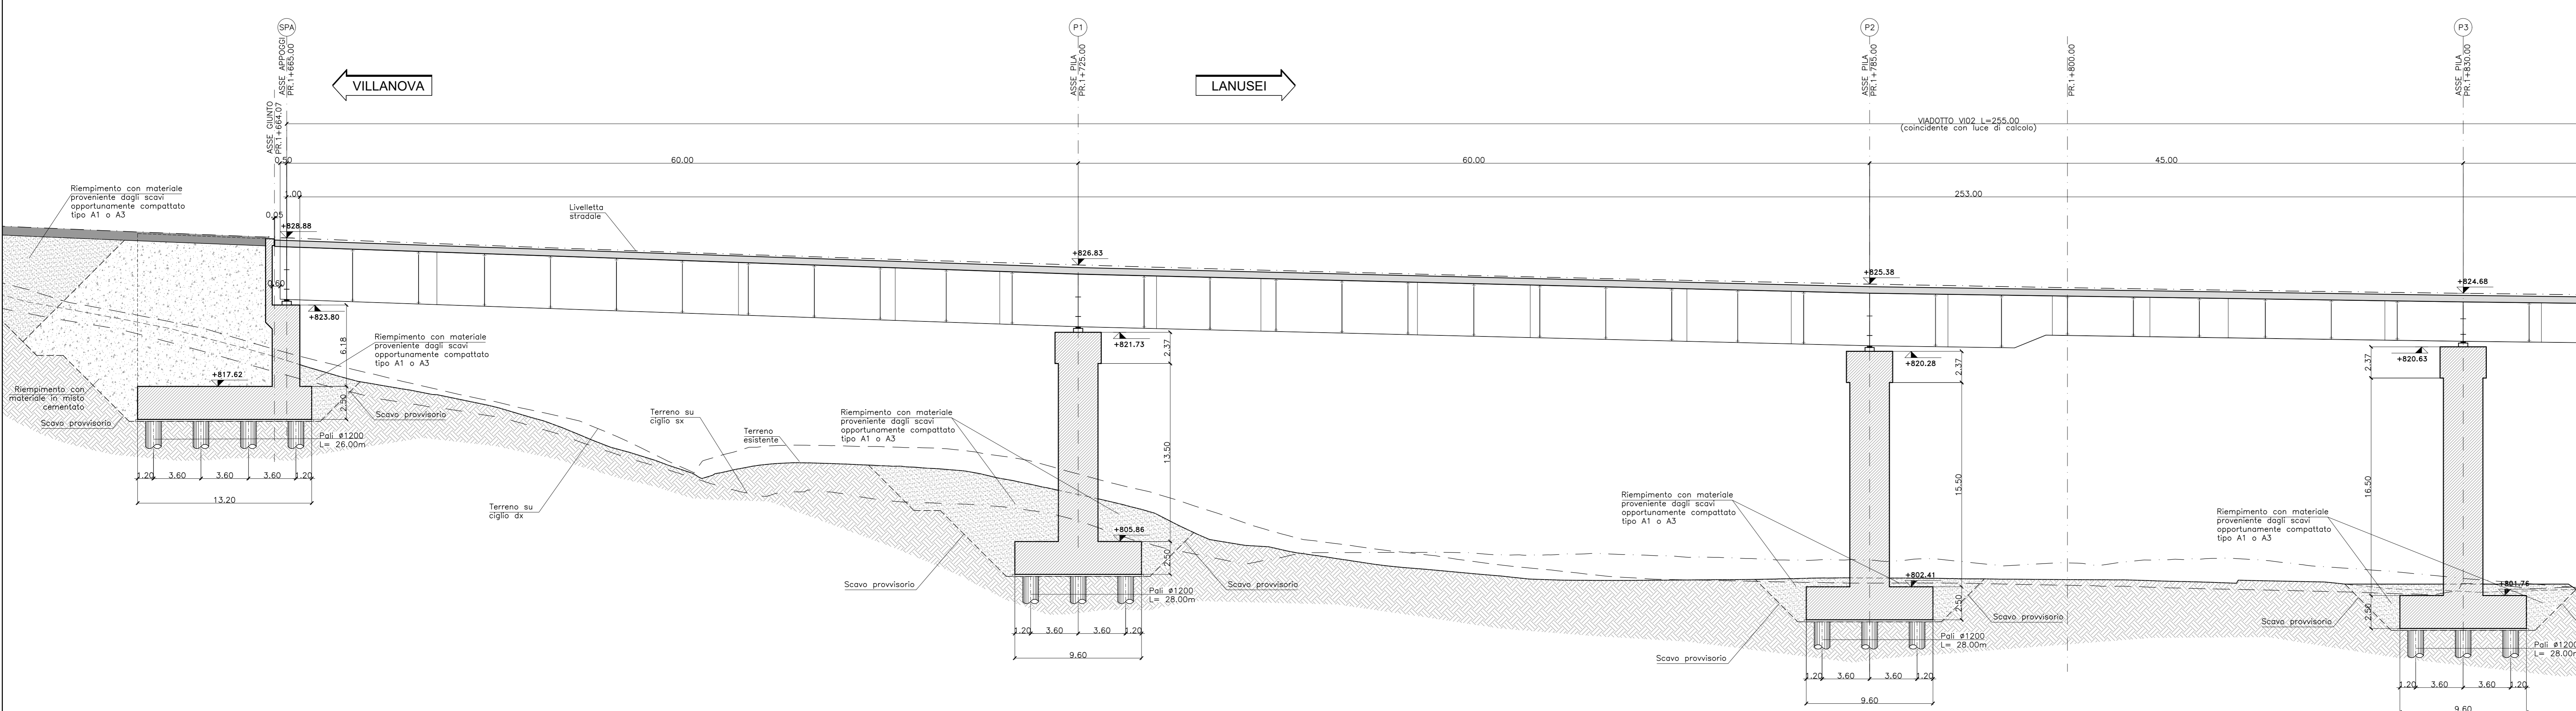

N.B.:
Per le caratteristiche dei materiali e per le incisioni si rimanda all'elaborato TOOVICOSTR01A-1

ANAS S.p.A.
Direzione Progettazione e Realizzazione Lavori

S.S. 389 TRONCO VILLANOVA – LANUSEI - TORTOLI
LOTTO BIVIO VILLAGRANDE - SVINCOLO DI ARZANA
DAL Km 51+100,00 DELLA S.S. 389 VAR AL Km 177+930,00 DELLA S.S. 389

PROGETTO DEFINITIVO cod. CA22

PROGETTAZIONE: ANAS - DIREZIONE PROGETTAZIONE E REALIZZAZIONE LAVORI

<p>PROGETTISTA E RESPONSABILE INTEGRATORE PRESTAZIONI SPECIALISTICHE: Ing. M. RASIMELLI Geom. Ignazio Pizzarello e Sergio F. Masi</p> <p>GRUPPO DI PROGETTAZIONE: Ing. D. BONANDES Ing. P. LORENZATO Ing. S. PELLEGRINI Ing. M. RASIMELLI Ing. A. LUCCI</p> <p>R. RESPONSABILE DEL S.I.A. Arch. E. RASIMELLI</p> <p>IL GEOLOGO Dott. S. PIAZZOLI</p> <p>COORDINATORE PER LA SICUREZZA IN FASE DI PROGETTAZIONE Ing. L. IONNE</p> <p>VESTITO: RESP. DEL PROCEDIMENTO Ing. F. RUGGERI</p>	<p>IL GRUPPO DI PROGETTAZIONE: </p> <p>PINI PINI SWISS ENGINEERS SA SWISS MANDATARIA</p> <p>PINI PINI SWISS ENGINEERS Srl ITALIA MANDANTE</p>
---	--

PROTOCOLLO: _____ DATA: _____

OPERE D'ARTE MAGGIORI
Viadotto V02
Pianta delle fondazioni e sezione longitudinale Tav. 1 di 2

CODICE PROGETTO	NOME FILE	REVISIONE	SCALA
PROGETTO DPCA22	T00_VI02_STR_PF03_A-1	A	1:200
D			
C			
B			
A	PRIMA EMISSIONE	AGOSTO 2020	BENZONI / PILLI / RASIMELLI
REV.	DESCRIZIONE	DATA	REDATTO / VERIFICATO / APPROVATO