


PILA 3			SPALLA B		
PUNTI	COORDINATE X, Y		PUNTI	COORDINATE X, Y	
	X(EST)	Y(NORD)		X(EST)	Y(NORD)
1	1540718.7860	4419467.3665	1	1540718.9891	4419377.5565
2	1540724.0556	4419464.4371	2	1540720.2268	4419373.9639
3	1540723.3451	4419460.9079	3	1540720.4646	4419370.3717
4	1540719.8559	4419465.6183	4	1540718.6724	4419370.3340
5	1540720.5263	4419465.1478	5	1540716.6347	4419373.7261
6	1540721.2368	4419468.6767	6	1540716.3869	4419377.3183
7	1540717.7075	4419469.3971	7	1540713.8548	4419377.8952
8	1540716.9971	4419465.8579	8	1540713.0426	4419373.4884
9	1540716.2867	4419462.3287	9	1540713.2803	4419369.8962
10	154072.2575	4419463.0391	10	1540709.6582	4419369.6565
11	1540713.4679	4419466.5683	11	1540709.4504	4419373.2506
12	1540714.1783	4419470.0973	12	1540709.2327	4419376.8428
			13	1540705.6205	4419376.6050
			14	1540705.8583	4419373.0129
			15	1540706.0960	4419369.4207

PILA 4		
PUNTI	COORDINATE X, Y	
	X(EST)	Y(NORD)
1	1540718.4793	4419424.3726
2	1540718.2408	4419420.7805
3	1540718.0023	4419417.1884
4	1540714.4103	4419417.2963
5	1540714.6487	4419421.0189
6	1540714.8972	4419424.6110
7	1540711.2951	4419424.8495
8	1540711.0566	4419421.2574
9	1540710.8182	4419417.6953
10	1540707.2261	4419417.9038
11	1540707.4645	4419421.4959
12	1540707.7030	4419425.9986

SEZIONE LONGITUDINALE IN ASSE STRADALE  
SCALA 1:200

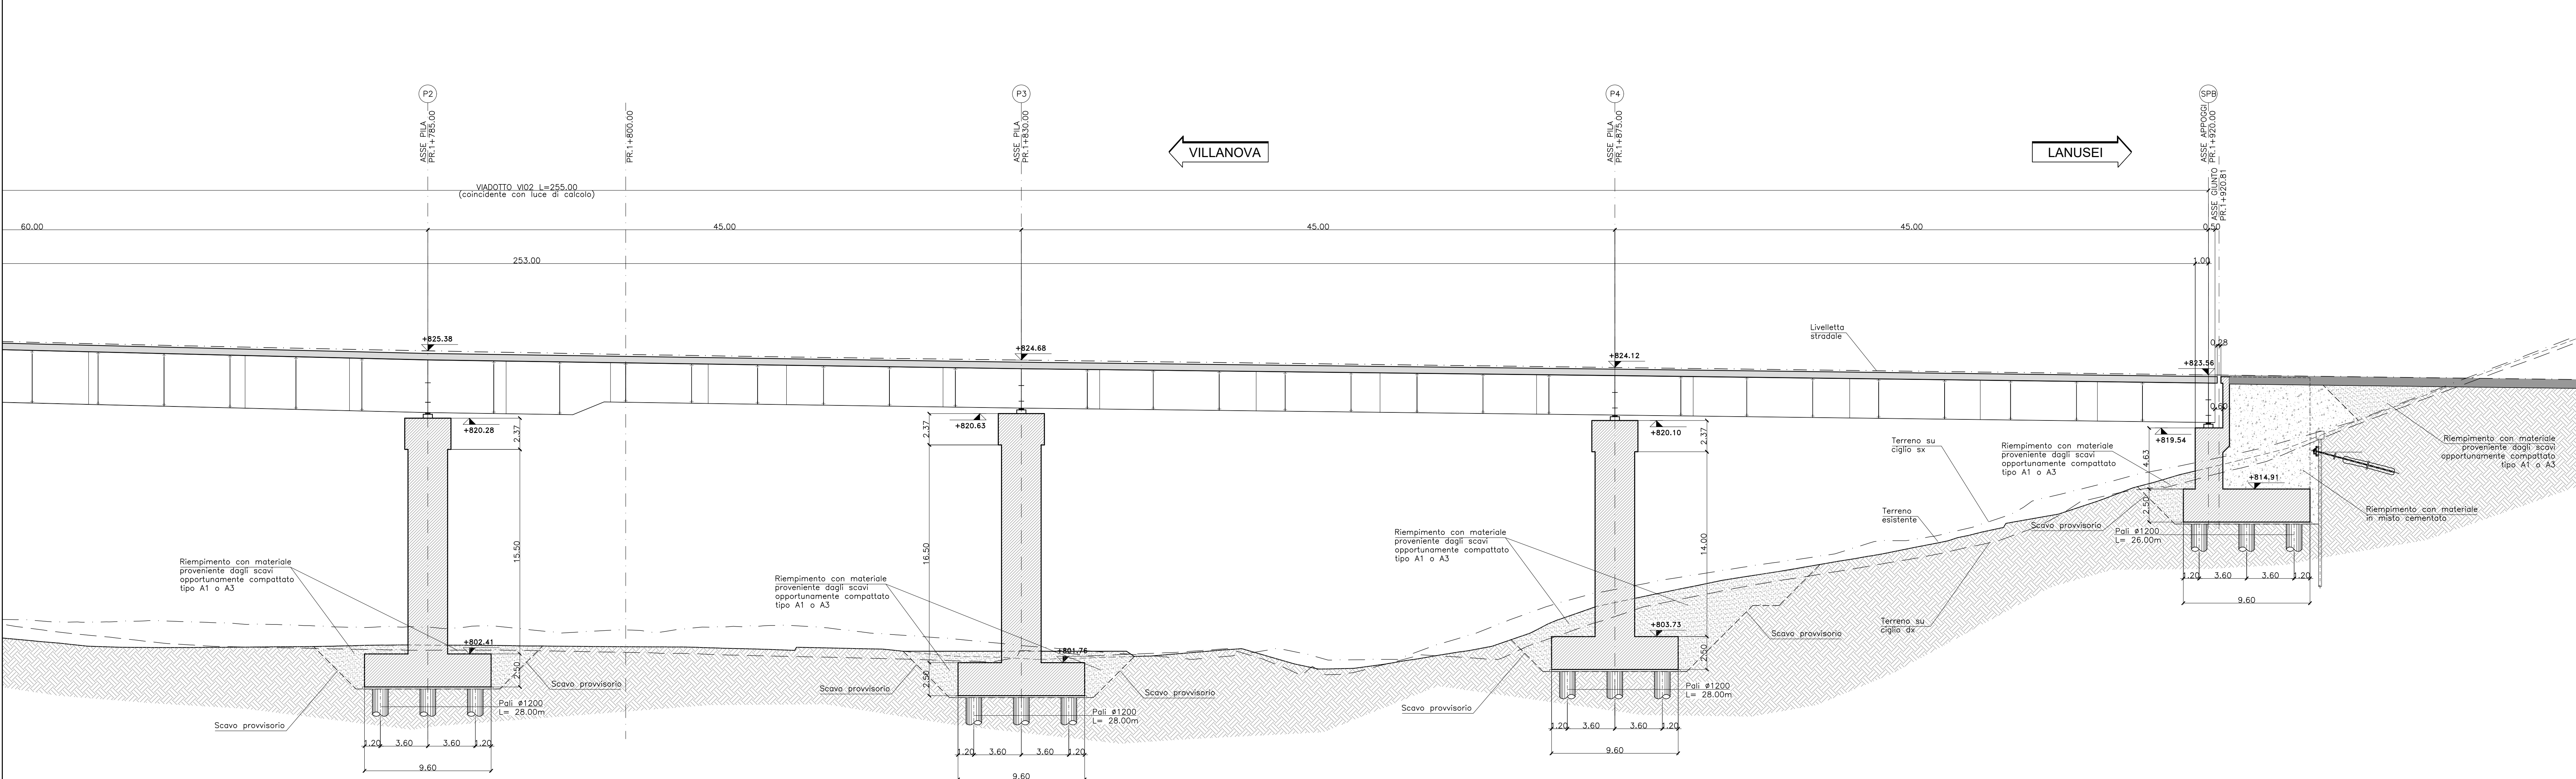

N.B.  
Per le caratteristiche dei materiali e per le incisioni si rimanda all'elaborato TOCVIOOSTR01A-1

GRUPPO FS ITALIANE

**ANAS S.p.A.**

Direzione Progettazione e Realizzazione Lavori

---

**S.S. 389 TRONCO VILLANOVA – LANUSEI - TORTOLI**  
**LOTTO BIVIO VILLAGRANDE - SVINCOLO DI ARZANA**  
 DAL Km 51+100,00 DELLA S.S. 389 VAR AL Km 177+930,00 DELLA S.S. 389

---

**PROGETTO DEFINITIVO** cod. CA22

---

PROGETTAZIONE: ANAS - DIREZIONE PROGETTAZIONE E REALIZZAZIONE LAVORI

**PROGETTISTA E RESPONSABILE INTERPRETE PRESTAZIONI SPECIALISTICHE:**  
**Ing. M. RASIMELLI**  
Gruppo Progettazione  
 Ing. D. BONVICINI  
 Ing. S. PELLERINI  
 Ing. M. RASIMELLI  
 Ing. A. LUCA

**IL GRUPPO DI PROGETTAZIONE:**  
  
 MANDATARIA  
  
**PINI SWISS ENGINEERS SA**  
 SWISS  
 MANDANTE  
  
**PINI SWISS ENGINEERS Srl**  
 ITALIAN  
 MANDANTE

---

**IL RESPONSABILE DEL S.I.A.**  
 Arch. E. RASIMELLI

**IL GEOLOGO**  
 Dott. S. PIAZZOLI

**COORDINATORE PER LA SICUREZZA IN FASE DI PROGETTAZIONE**  
 Ing. L. IONNE

**VEDI: IL RESP. DEL PROCEDIMENTO**  
 Ing. F. RUGGERI

---

PROTOCOLLO: DATA:

---

**OPERE D'ARTE MAGGIORI**  
 Viadotto VI02  
 Pianta delle fondazioni e sezione longitudinale Tav. 2 di 2

CODICE PROGETTO	NOME FILE	REVISIONE	SCALA
PROGETTO UV. PROJ. N. PROJ.	T00_VI02_STR_PF04_A-1		
DIPICAZ22	D 2002		
CODICE ELAB.	T00VI02STRPF04	A	1:200

REV.	DESCRIZIONE	DATA	REDDATTO	VERIFICATO	APPROVATO
A	PRIMA EMISSIONE	AGOSTO 2020	BENZONI	POLLI	RASIMELLI
B					
C					
D					