




VISTA DALL'ALTO
SCALA 1:50

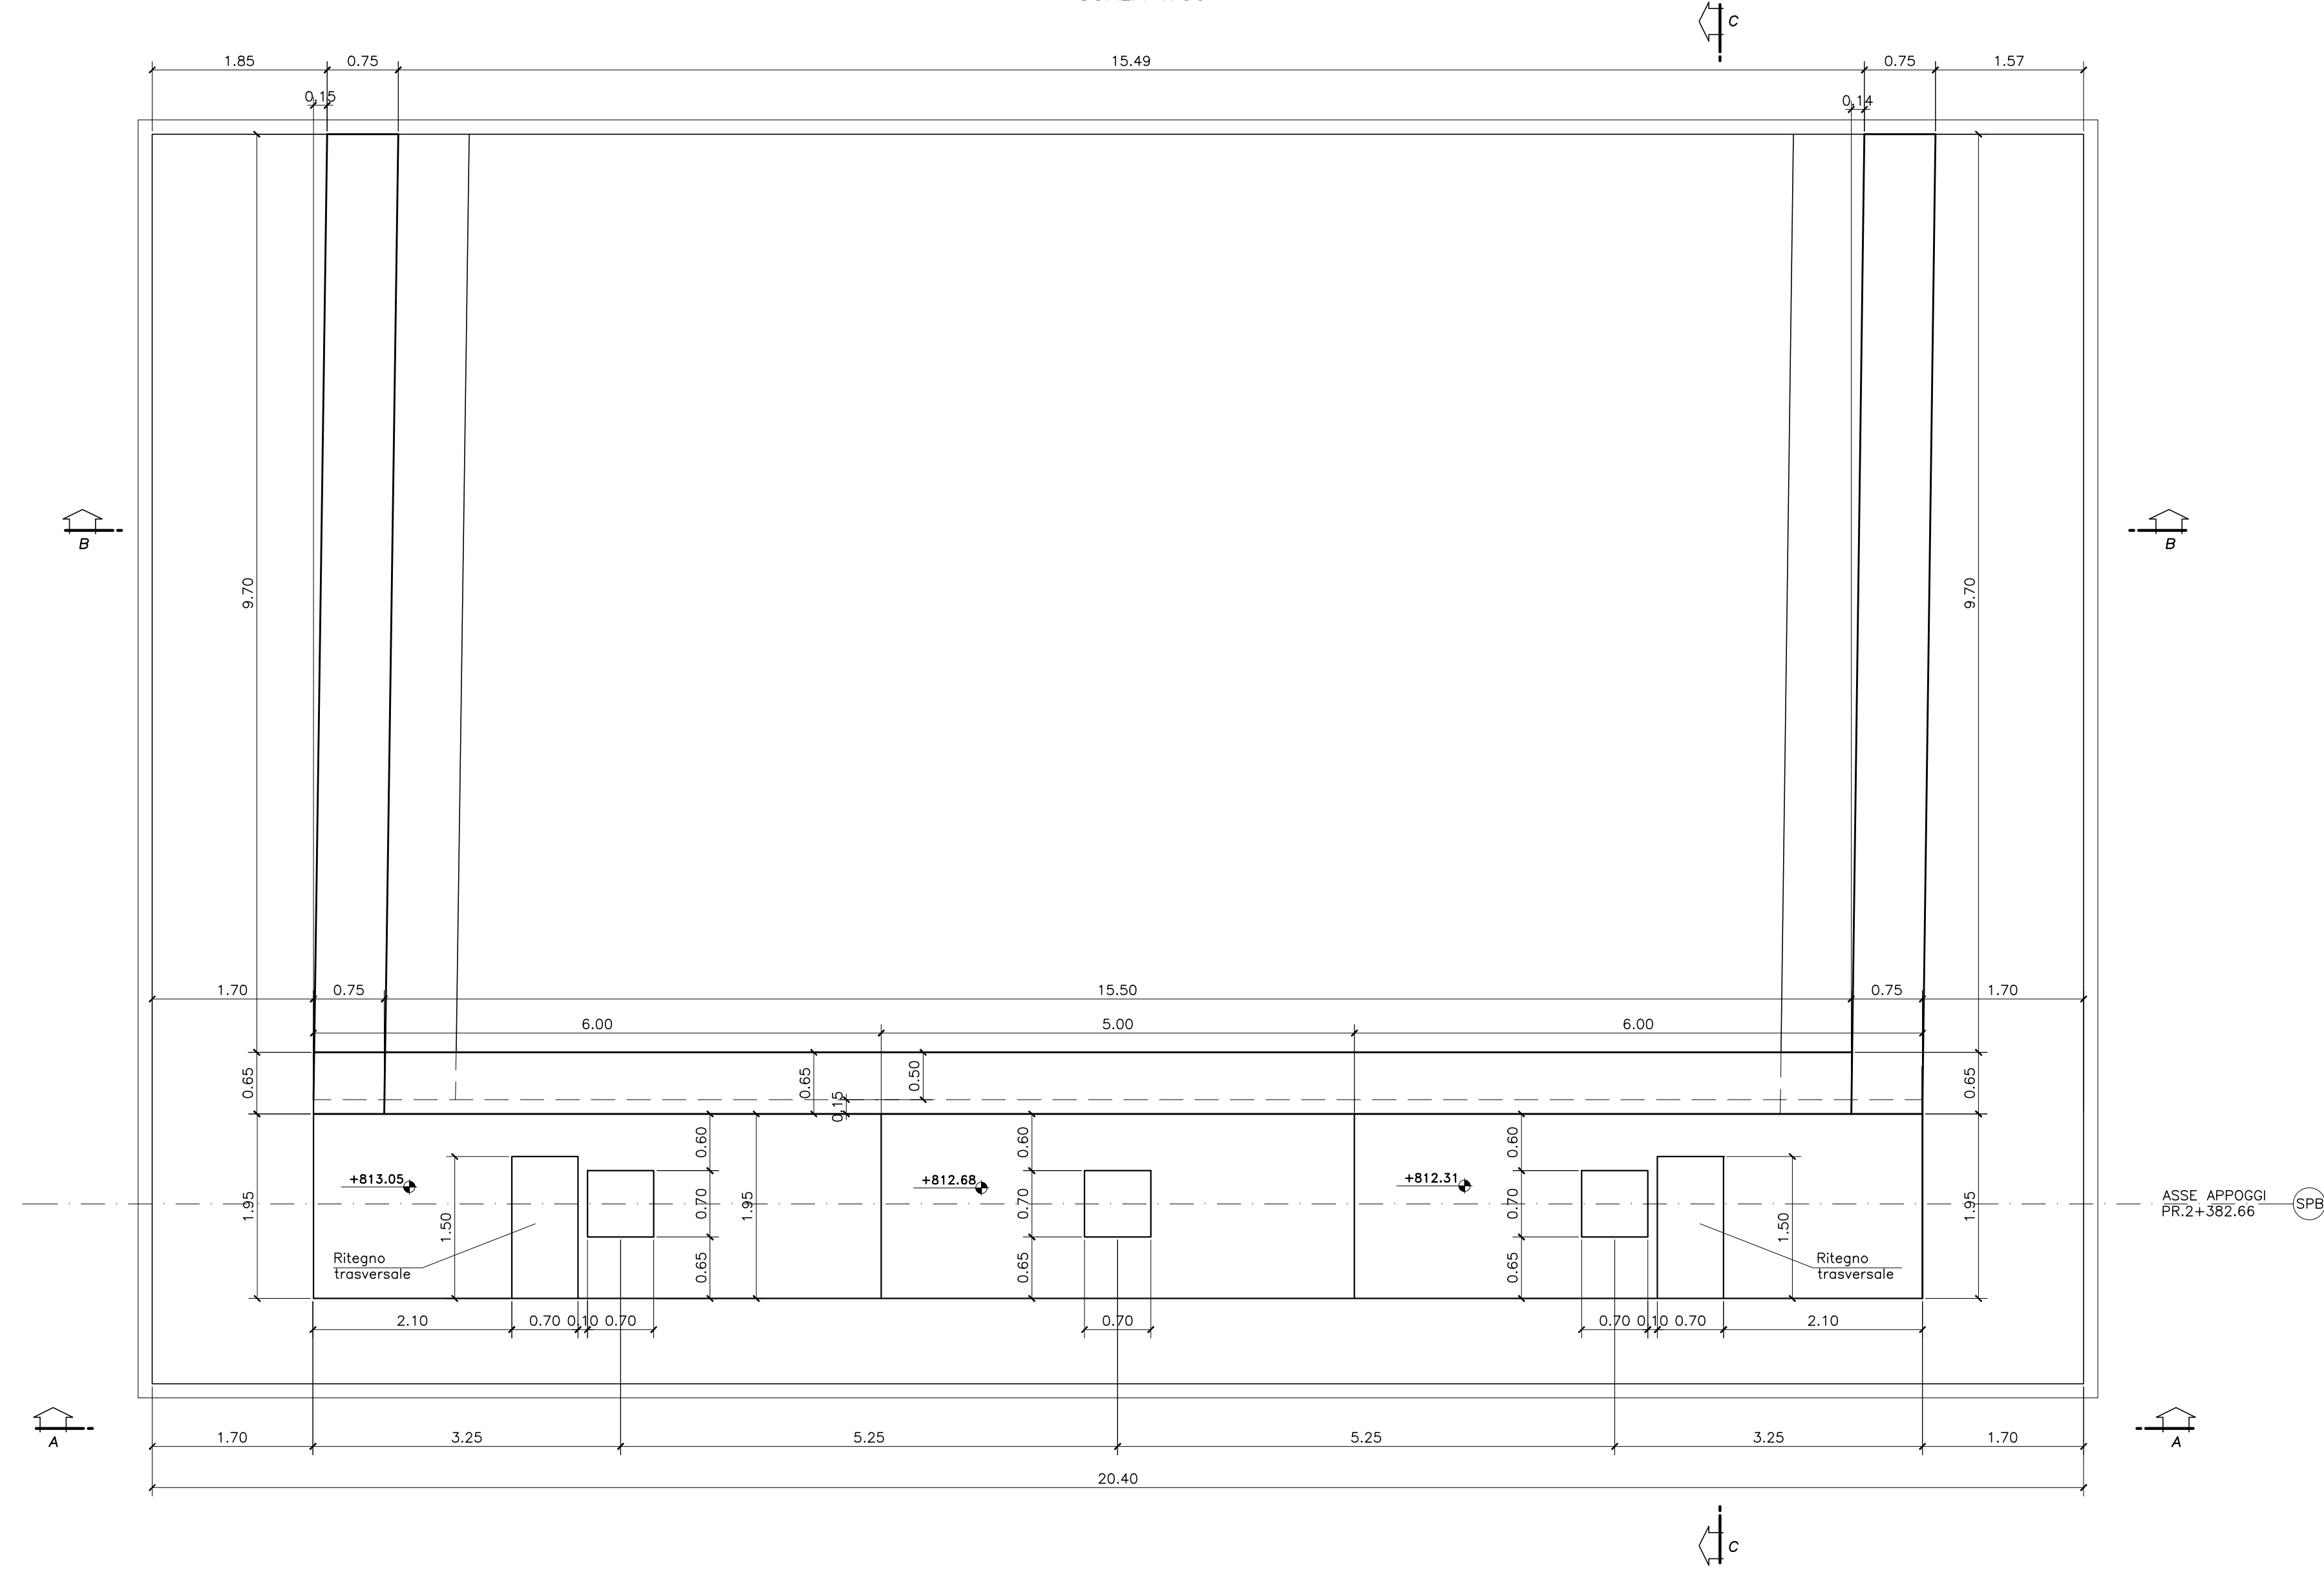


PIANTA SPICCATO
SCALA 1:50

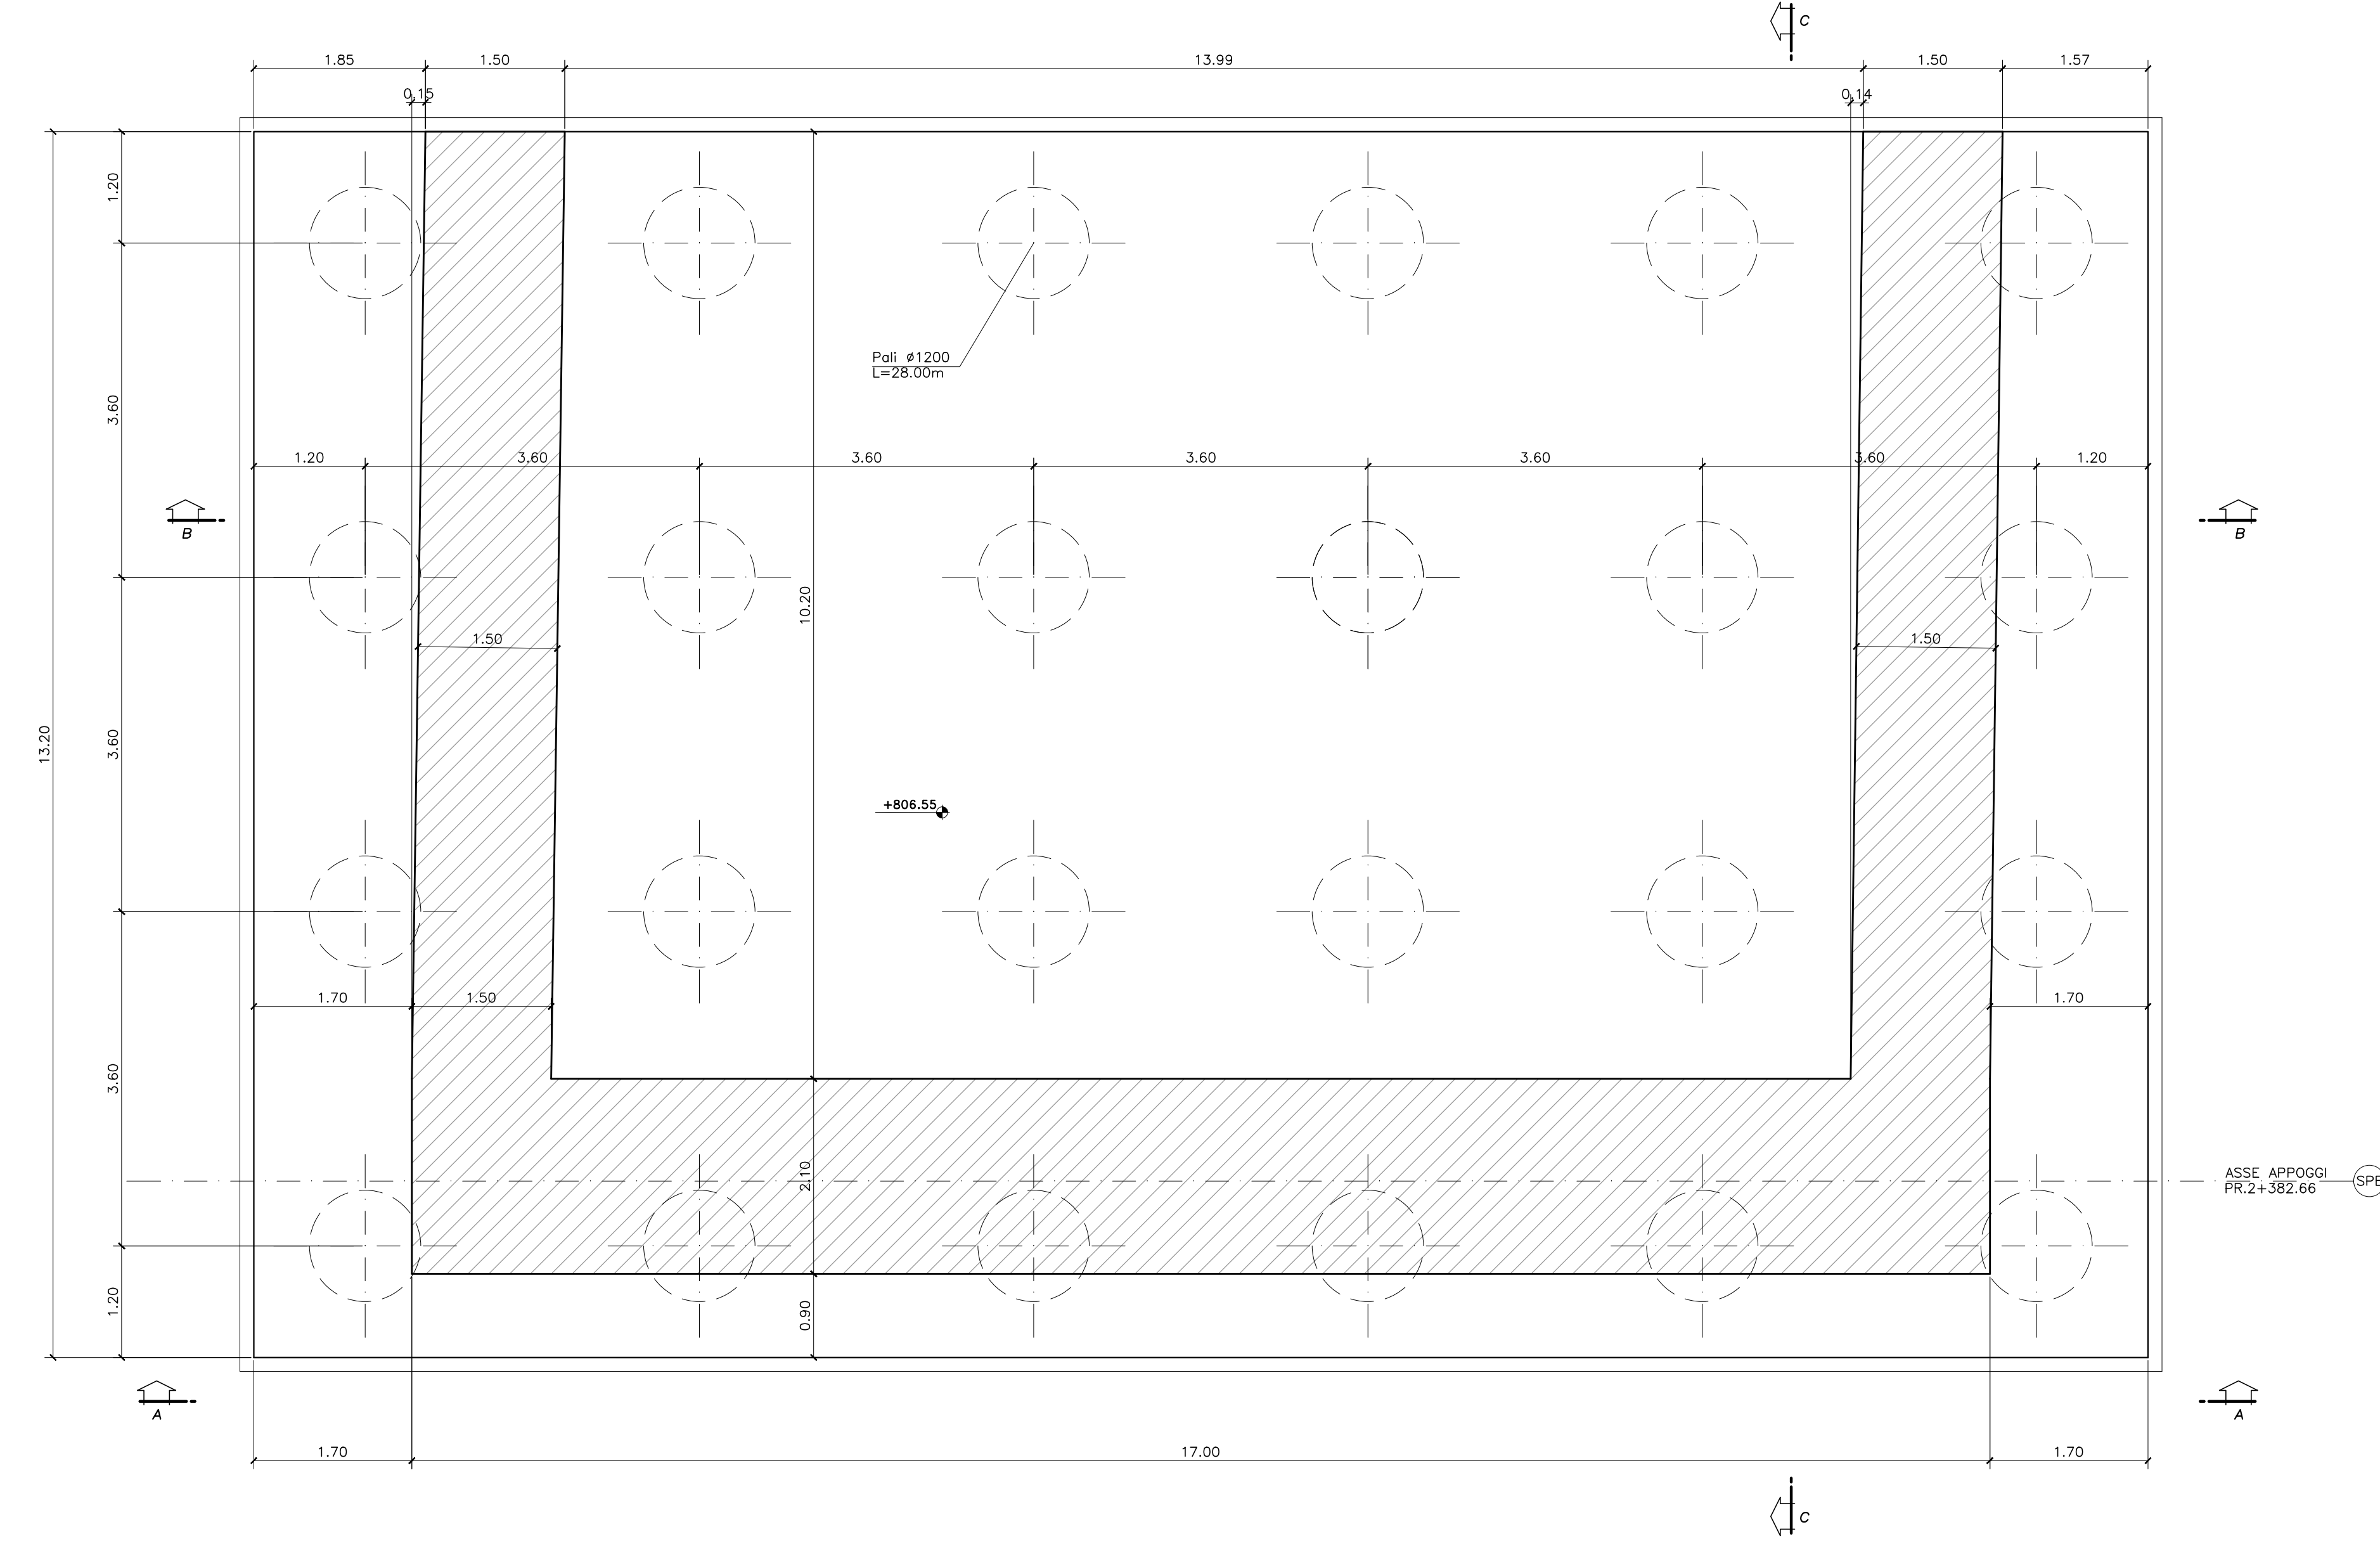


SEZIONE C-C
SCALA 1:50

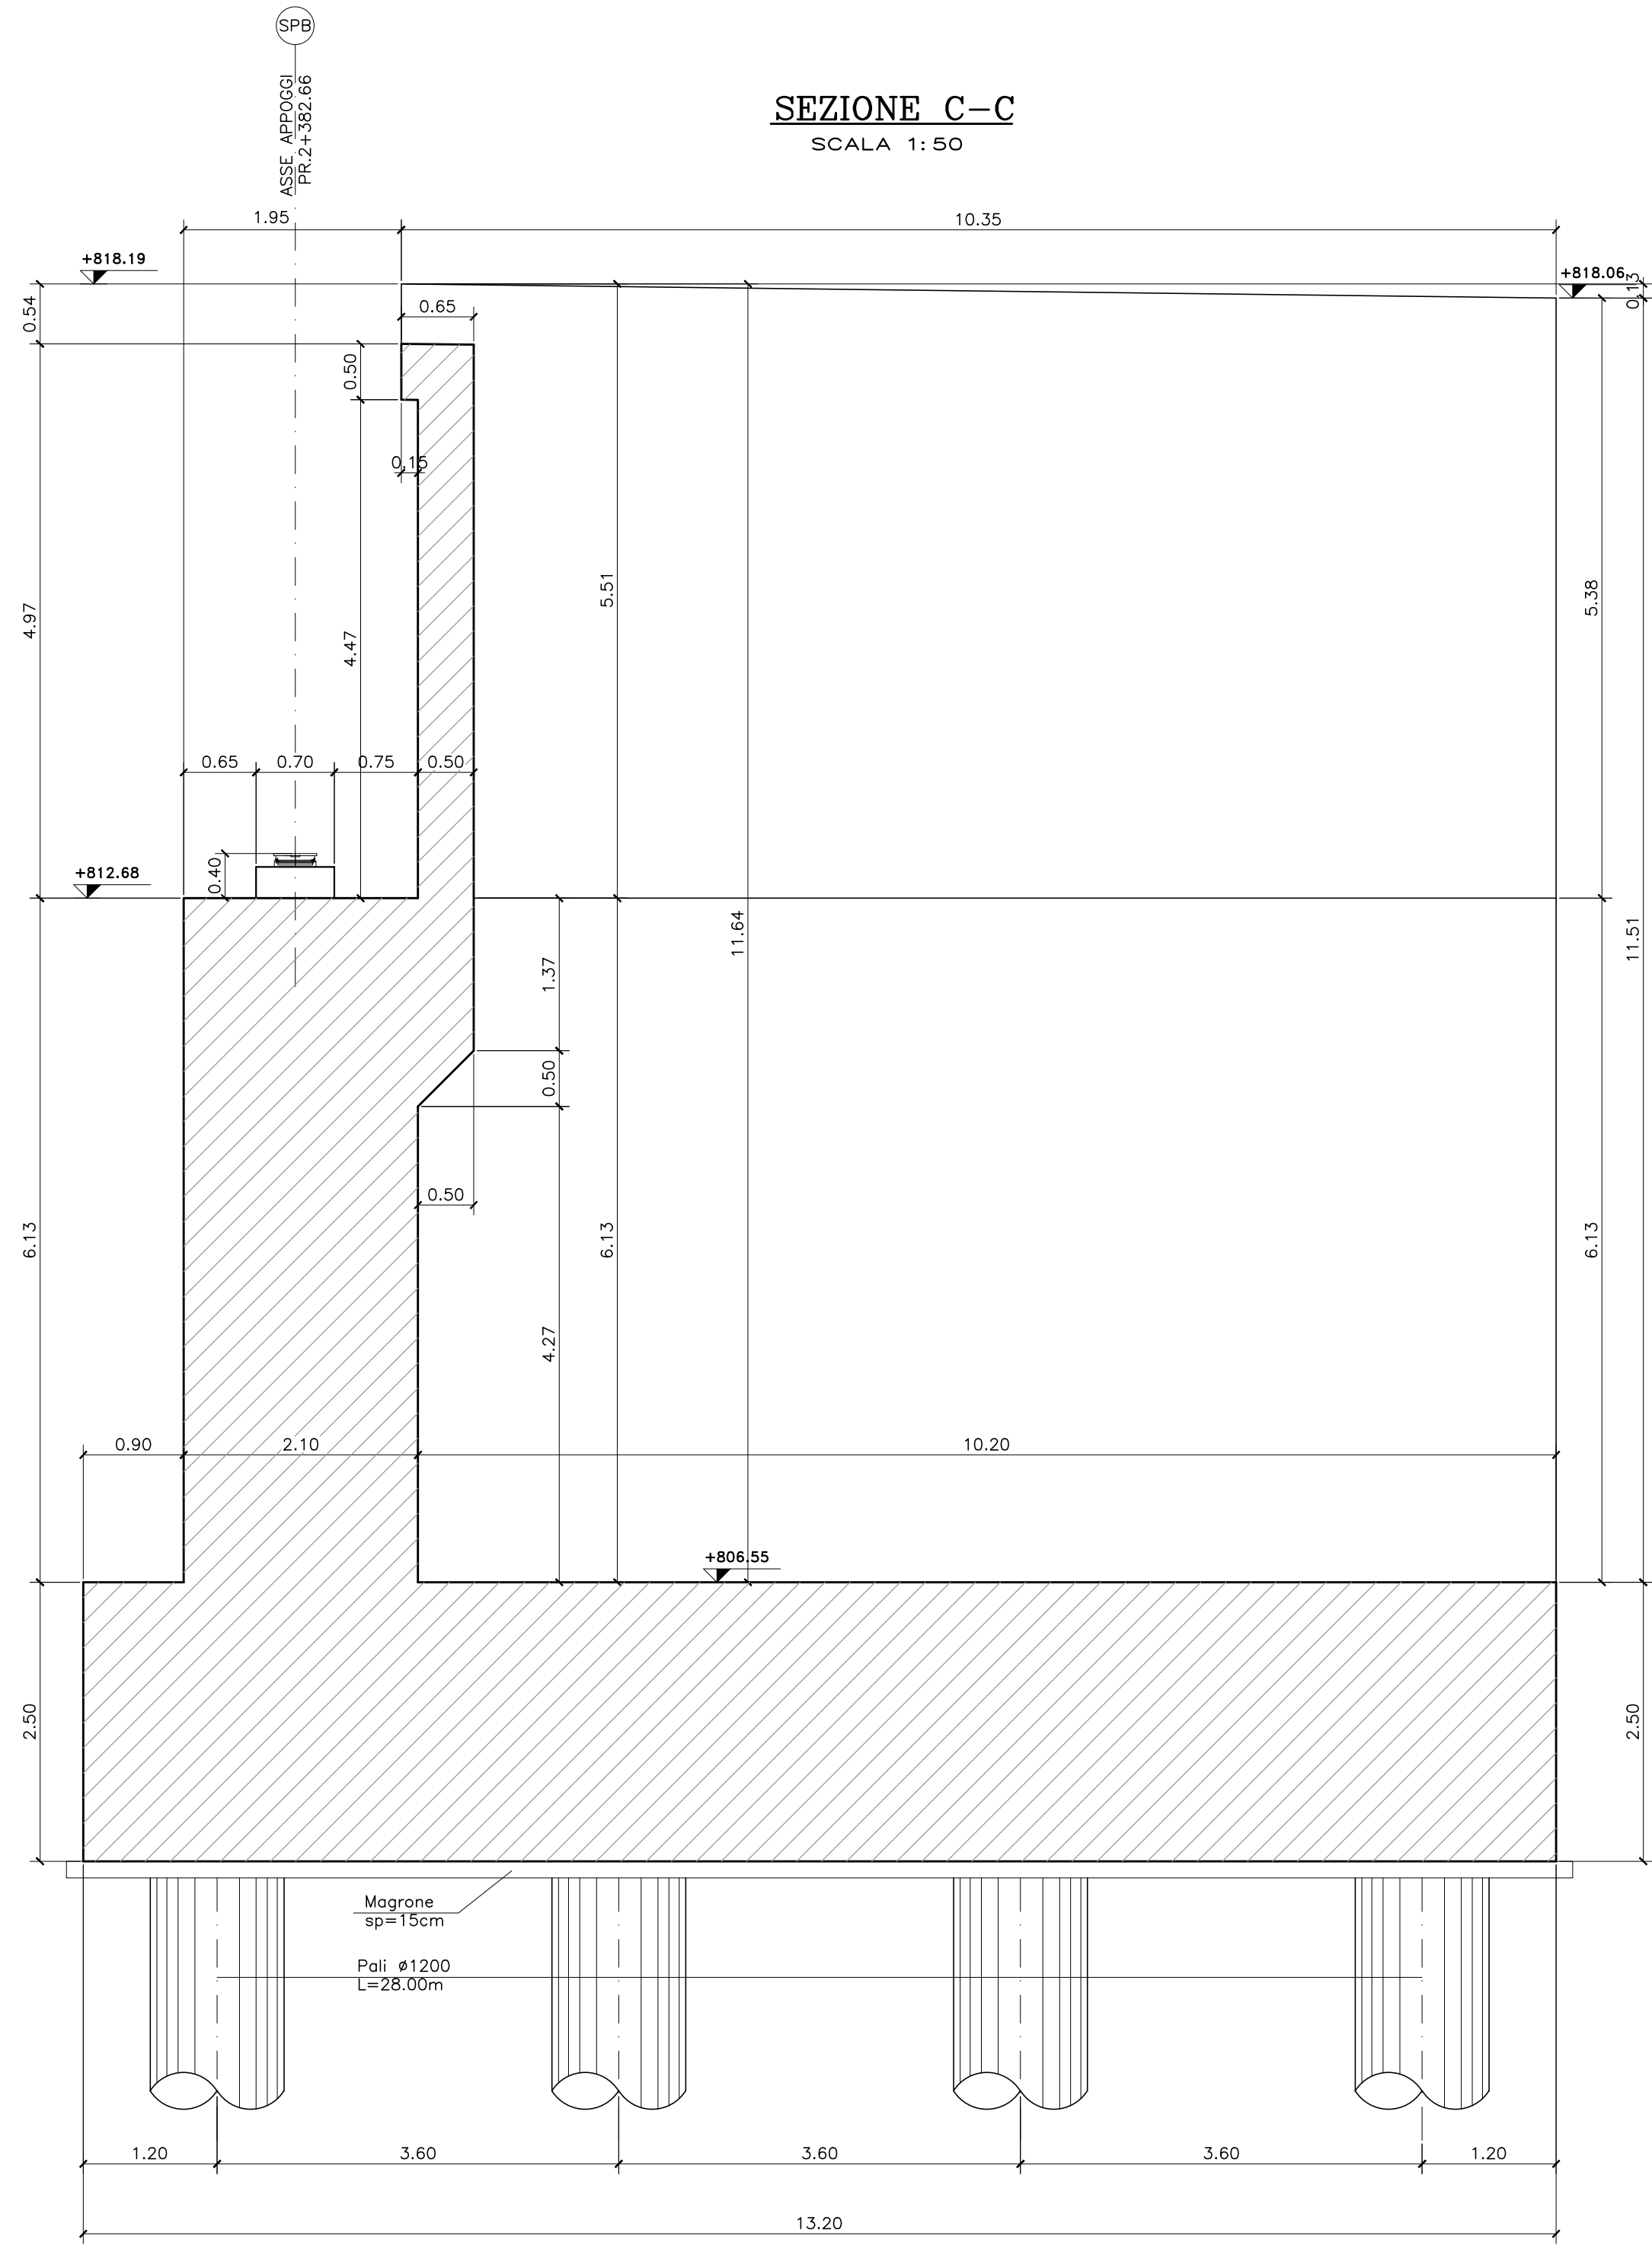

SEZIONE B-B
SCALA 1:50

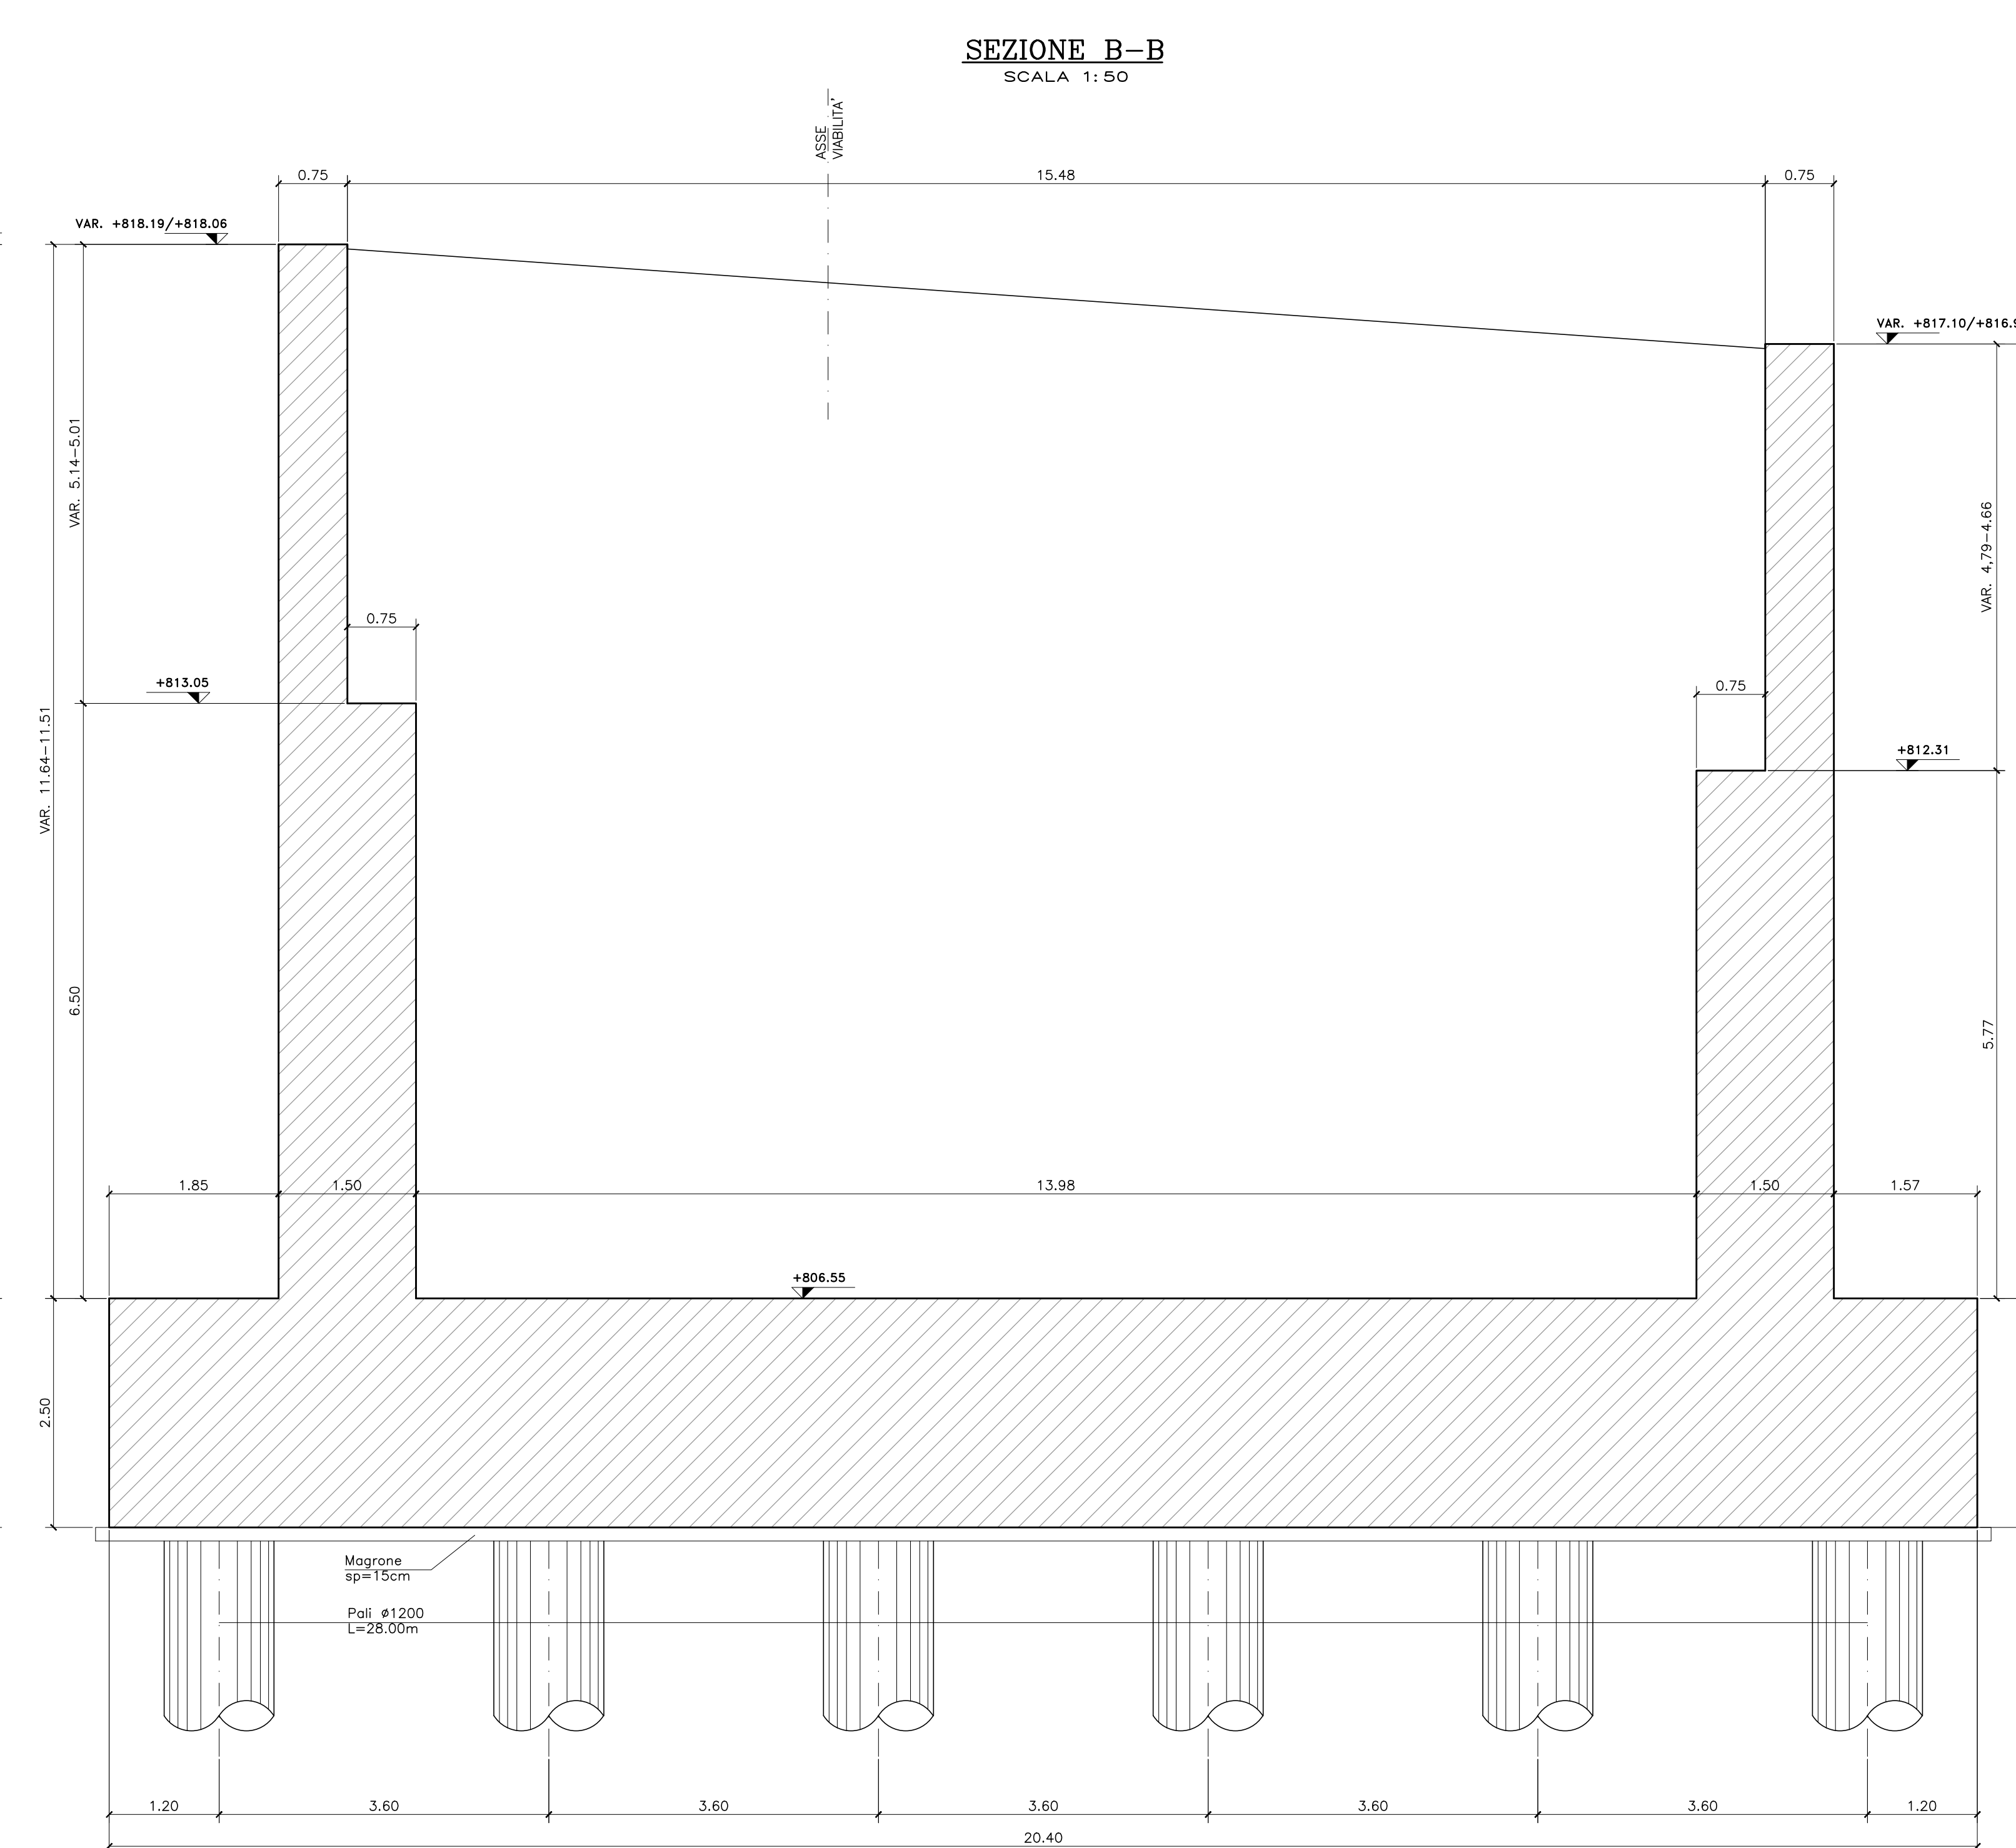

VISTA A-A
SCALA 1:50

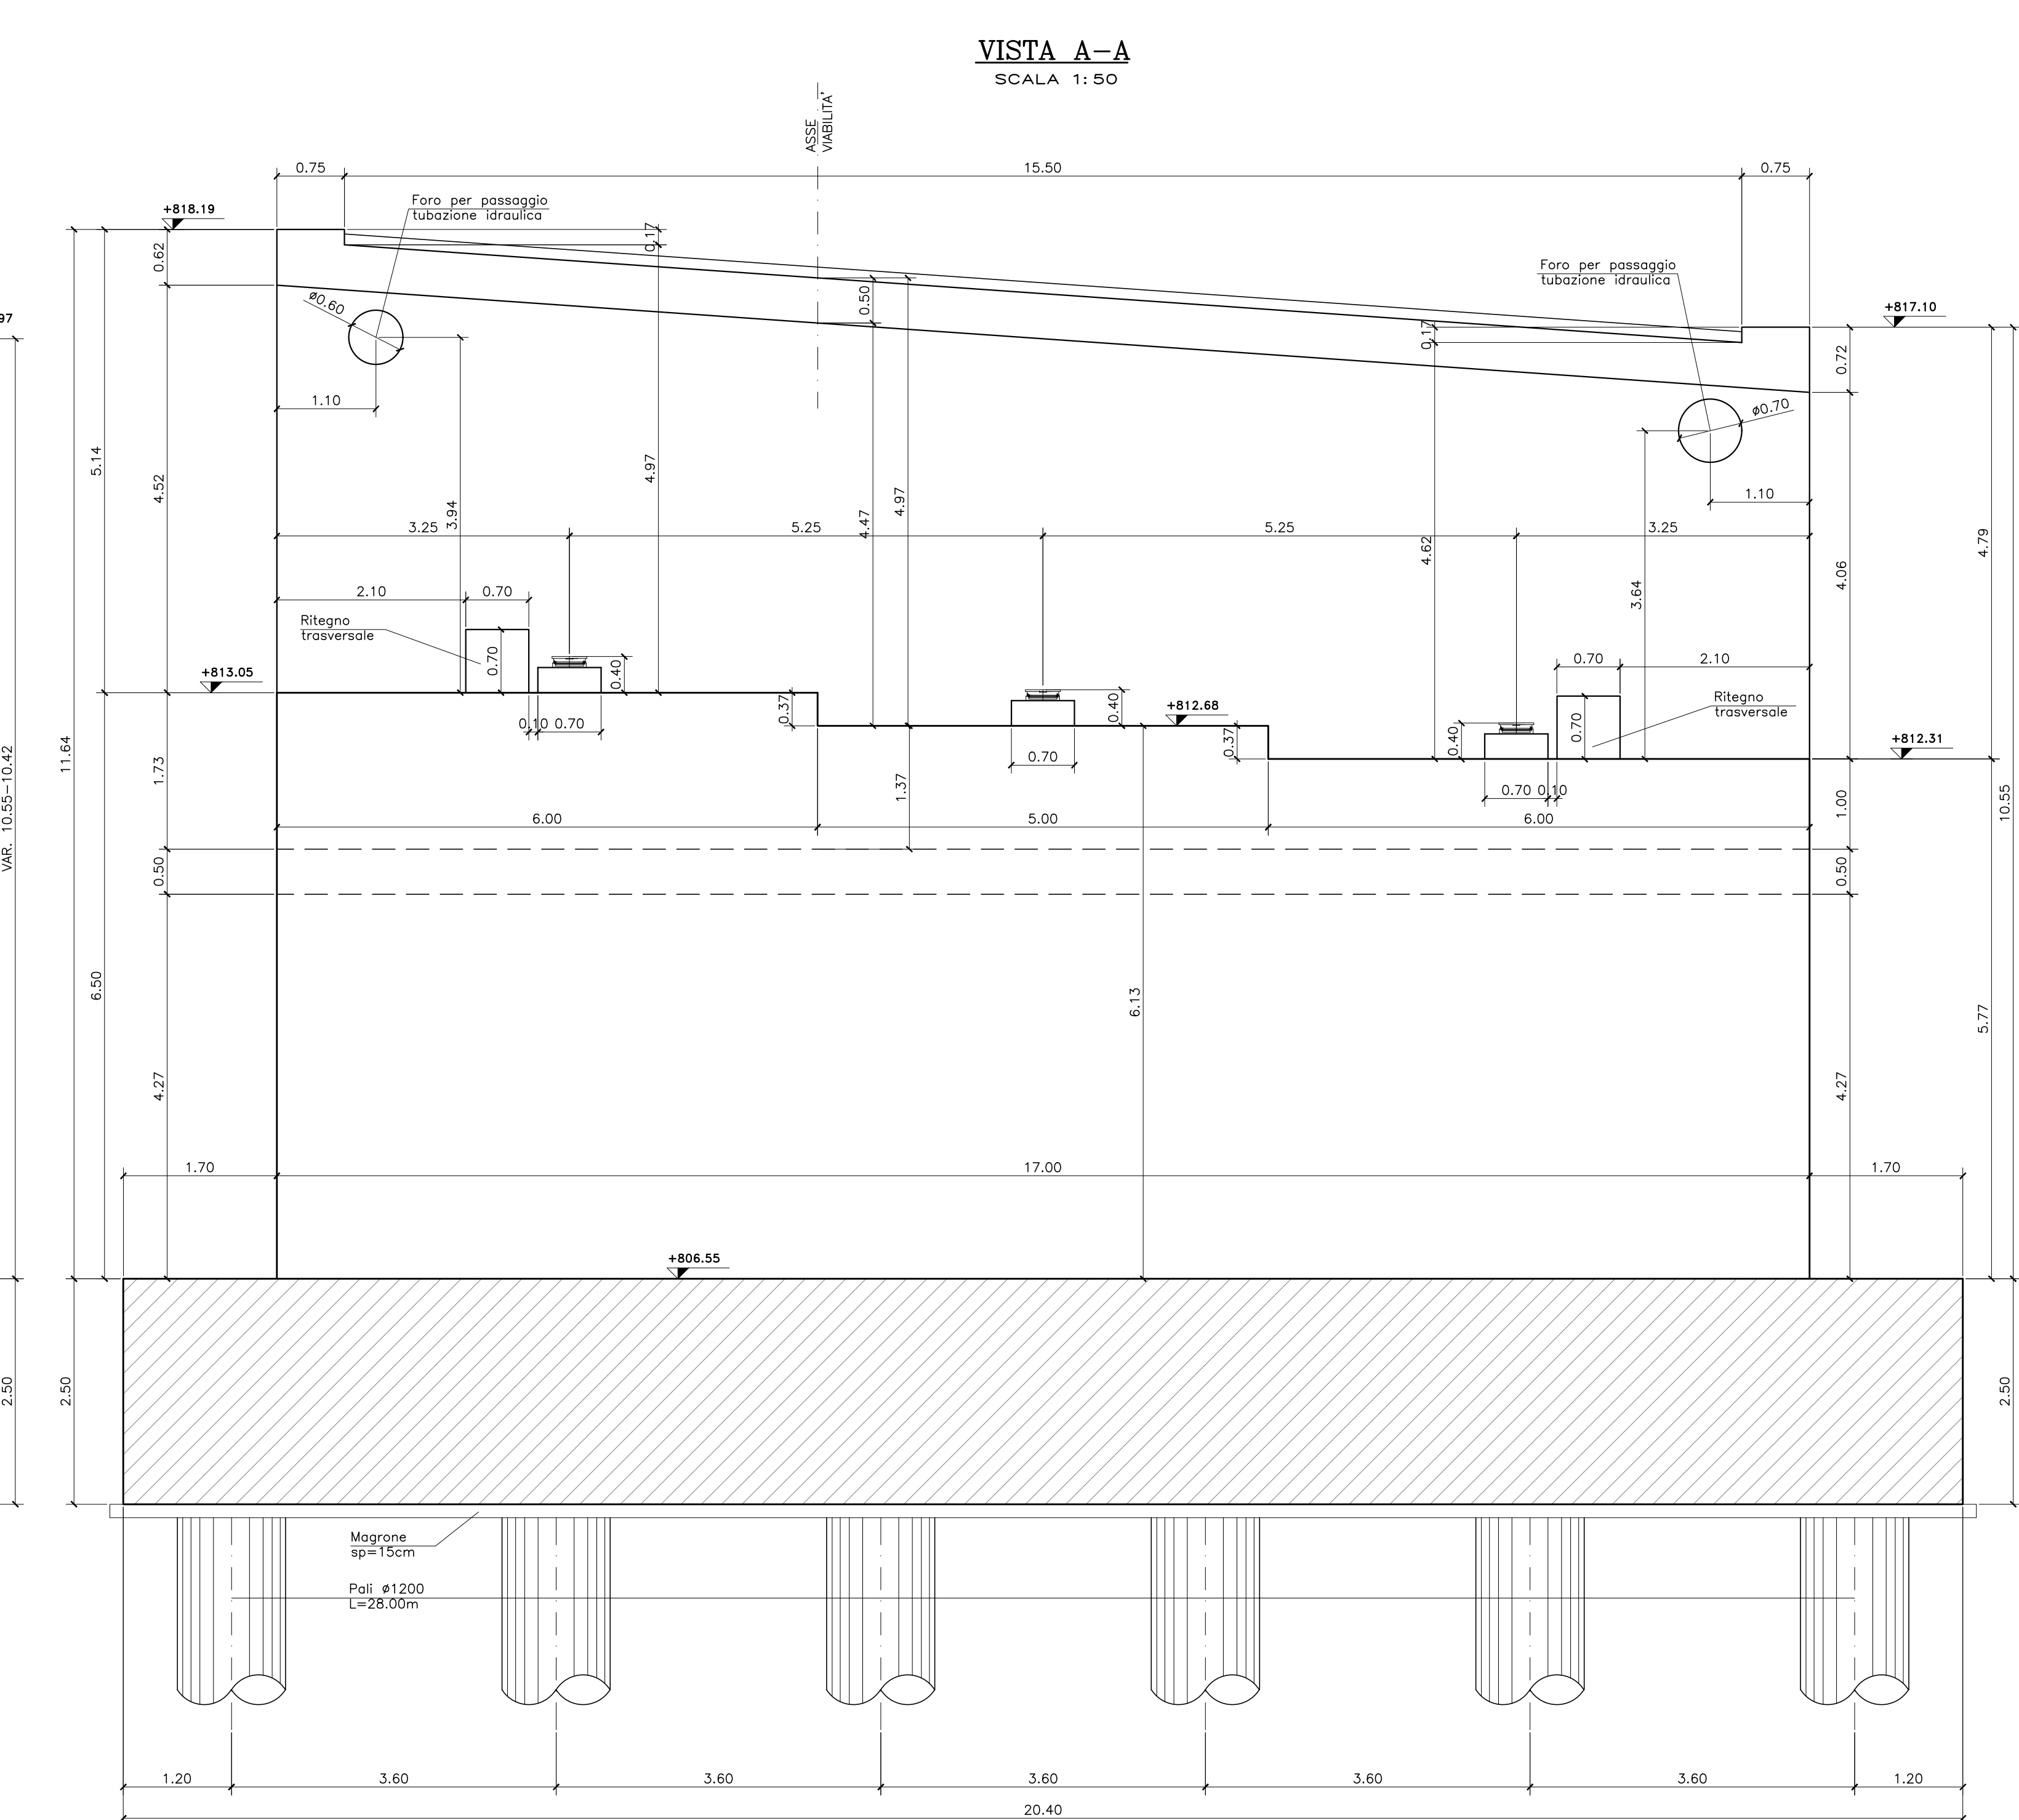

N.B.:
Per le caratteristiche dei materiali e per le incidere si
rimanda all'elaborato TOOVIO03TRD01A-1



S.S. 389 TRONCO VILLAGNOVA - LANUSEI - TORTOLI
LOTTO BIVIO VILLAGRANDE - SVINCOLO DI ARZANA
DAL Km 51+100,00 DELLA S.S. 389 VAR AL Km 177+930,00 DELLA S.S. 389

PROGETTO DEFINITIVO cod. CA22

PROGETTAZIONE: ANAS - DIREZIONE PROGETTAZIONE E REALIZZAZIONE LAVORI

| | |
|--|--|
| PROGETTISTA E RESPONSABILE INTEGRATORE PRESTAZIONI SPECIALISTICHE Ing. M. PINI <i>Collaboratore Ordine di Perugia n. 416</i> | IL GRUPPO DI PROGETTAZIONE: MANGIATANA |
| GRUPPO DI PROGETTAZIONE: Ing. M. PINI Ing. F. LOZPANIATO Ing. R. ILLI Ing. M. PINI Ing. M. PINI Ing. M. PINI | Ing. M. PINI Ing. F. LOZPANIATO Ing. R. ILLI Ing. M. PINI Ing. M. PINI Ing. M. PINI |
| COORDINATORE PER LA SICUREZZA IN FASE DI PROGETTAZIONE Ing. M. PINI | Ing. M. PINI Ing. F. LOZPANIATO Ing. R. ILLI Ing. M. PINI Ing. M. PINI Ing. M. PINI |
| VISTO: IL RESP. DEL PROCEDIMENTO Ing. F. MAGGIORI | Ing. M. PINI Ing. F. LOZPANIATO Ing. R. ILLI Ing. M. PINI Ing. M. PINI Ing. M. PINI |

OPERE D'ARTE MAGGIORI
Viadotto VI03
Carpenteria spalla B

| CODICE PROGETTO | | NOME FILE | | REVISIONE | | SCALA | |
|-----------------|-----------------|-----------|-------------|------------|-----------|-----------|--|
| PROGETTO | LM. PROG. | IL. PROJ. | | | | | |
| D | | | | | | | |
| C | | | | | | | |
| B | | | | | | | |
| A | PRIMA EMISSIONE | | AGOSTO 2020 | ROZONI | POLI | RASARELLI | |
| REV. | DESCRIZIONE | DATA | REDATTO | VERIFICATO | APPROVATO | | |