

- DESCRIZIONE FASI:**
- FASE 1:**
 - ESECUZIONE SCAVI DELLE SPALLE
 - FASE 2:**
 - GETTO DEI PALI DI FONDAZIONE
 - FASE 3:**
 - GETTO DI FONDAZIONI ED ELEVAZIONI DELLE SPALLE
 - RITOMBAMENTO DEGLI SCAVI
 - ASSEMBLAGGIO A TERRA DELL'IMPALCATO IN CORRISPONDENZA DELLA SPALLA A
 - FASE 4:**
 - SOLLEVAMENTO E VARO DELL'IMPALCATO PRECEDENTEMENTE ASSEMBLATO
 - POSA DELLE PREDALLES, ARMATURA DELLA SOLETTA E GETTI CLS
 - FASE 5:**
 - REALIZZAZIONE OPERE DI FINITURA

N.B.: Per le caratteristiche dei materiali e per le incisioni si rimanda all'elaborato TO0VIO5STRPE01A-1



S.S. 389 TRONCO VILLANOVA - LANUSEI - TORTOLI
LOTTO BIVIO VILLAGRANDE - SVINCOLO DI ARZANA
DAL Km 51+100,00 DELLA S.S. 389 VAR AL Km 177+930,00 DELLA S.S. 389

PROGETTO DEFINITIVO

cod. CA22

PROGETTAZIONE: ANAS - DIREZIONE PROGETTAZIONE E REALIZZAZIONE LAVORI

PROGETTISTA E RESPONSABILE INTEGRATORE PRESTAZIONI SPECIALISTICHE:
Ing. M. RASIMELLI
Coordinatore Progettazione e Varo: F. M. S.

GRUPPO DI PROGETTAZIONE:
Ing. D. BONVICINI Ing. M. PROCCACI
Ing. P. LOBBIANO Ing. R. CAVALLINI
Ing. S. PELLISSANO Ing. M. CAVALLINI
Ing. M. PELLERINI Geom. M. BINGOLA
Ing. A. PELLERINI
Ing. A. LUCA


R. RESPONSABILE DEL S.I.A.
Arch. E. RASIMELLI

IL GEOLOGO
Dott. S. PIZZOLI

COORDINATORE PER LA SICUREZZA IN FASE DI PROGETTAZIONE
Ing. L. IONNE

VEDI: "R. RESP. DEL PROCEDIMENTO"
Ing. F. RUGGERI

PROTOCOLLO DATA:

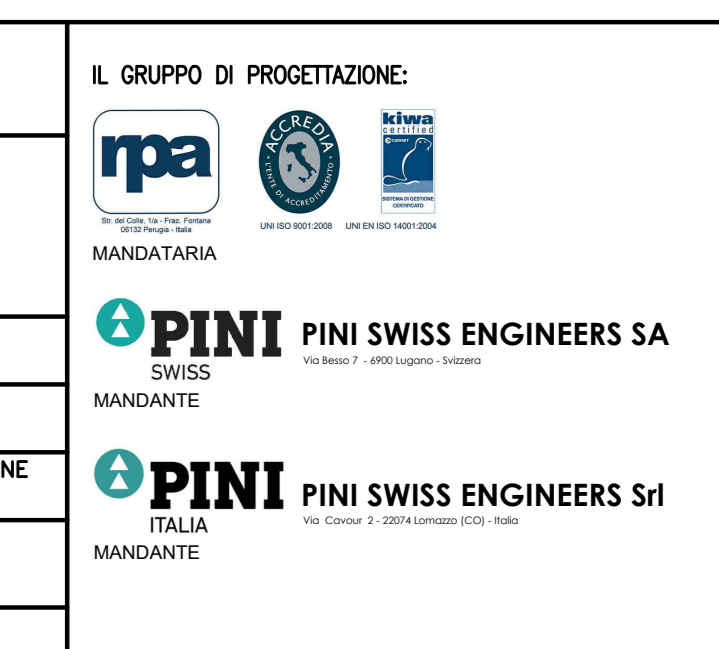

OPERE D'ARTE MAGGIORI
Viadotto VI05
Fasi esecutive e schemi di varo

CODICE PROGETTO		NOME FILE		REVISIONE	SCALA
PROGETTO	UV. PROJ. N. PROJ.	T00_VI05_STR_PE01_A-1		A	1:200
D	D	2002	T00V105STRPE01		
C					
B					
A	PRIMA EMISSIONE	AGOSTO 2020	BENZONI	POLLI	RASIMELLI
REV.	DESCRIZIONE	DATA	REDATTO	VERIFICATO	APPROVATO