
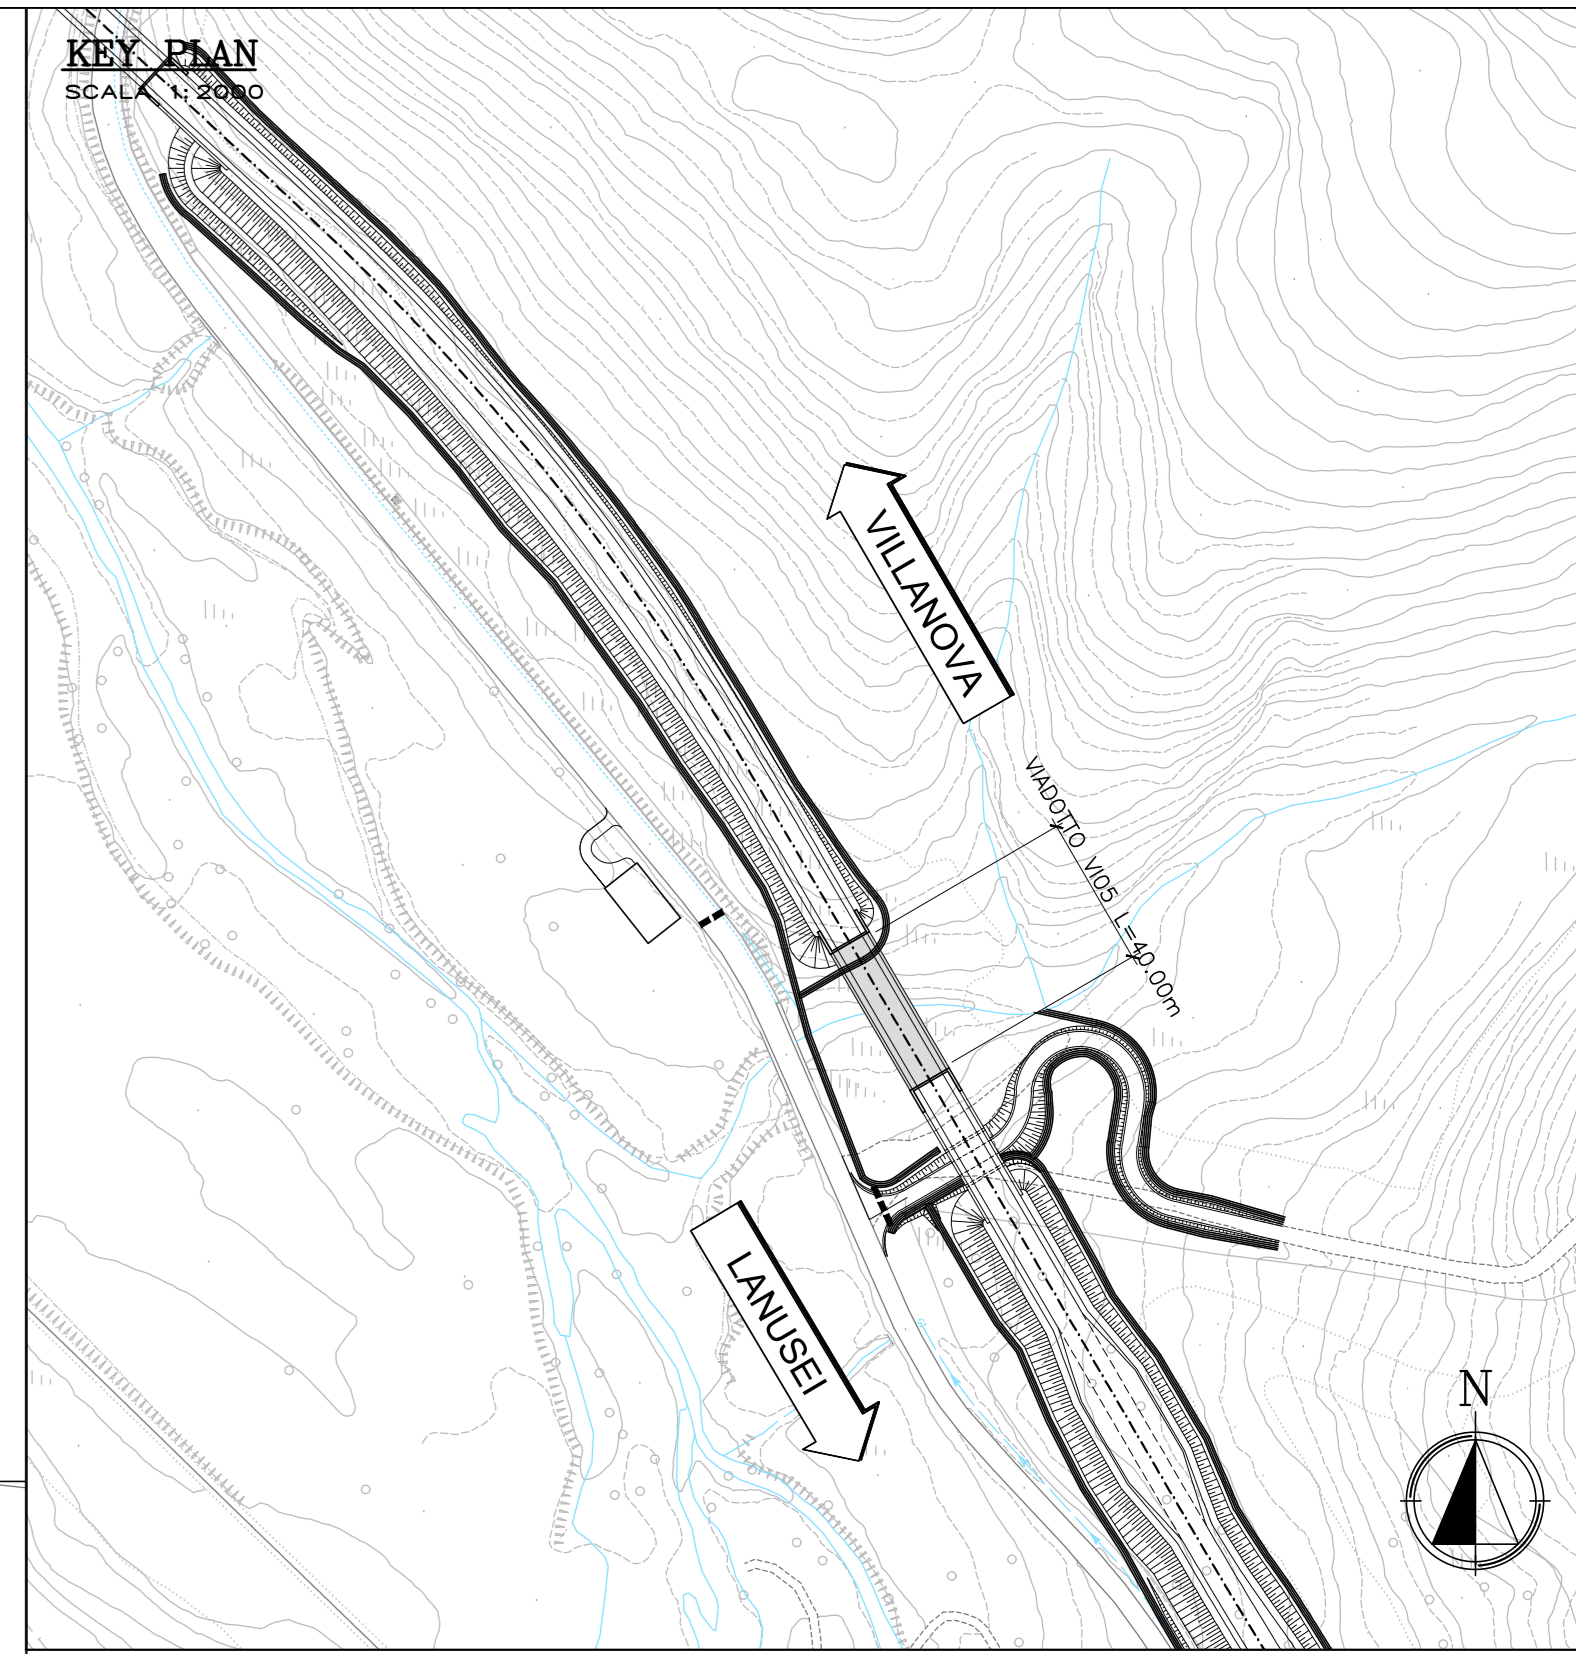


PIANTA FONDAZIONI
SCALA 1:100

VILLANOVA

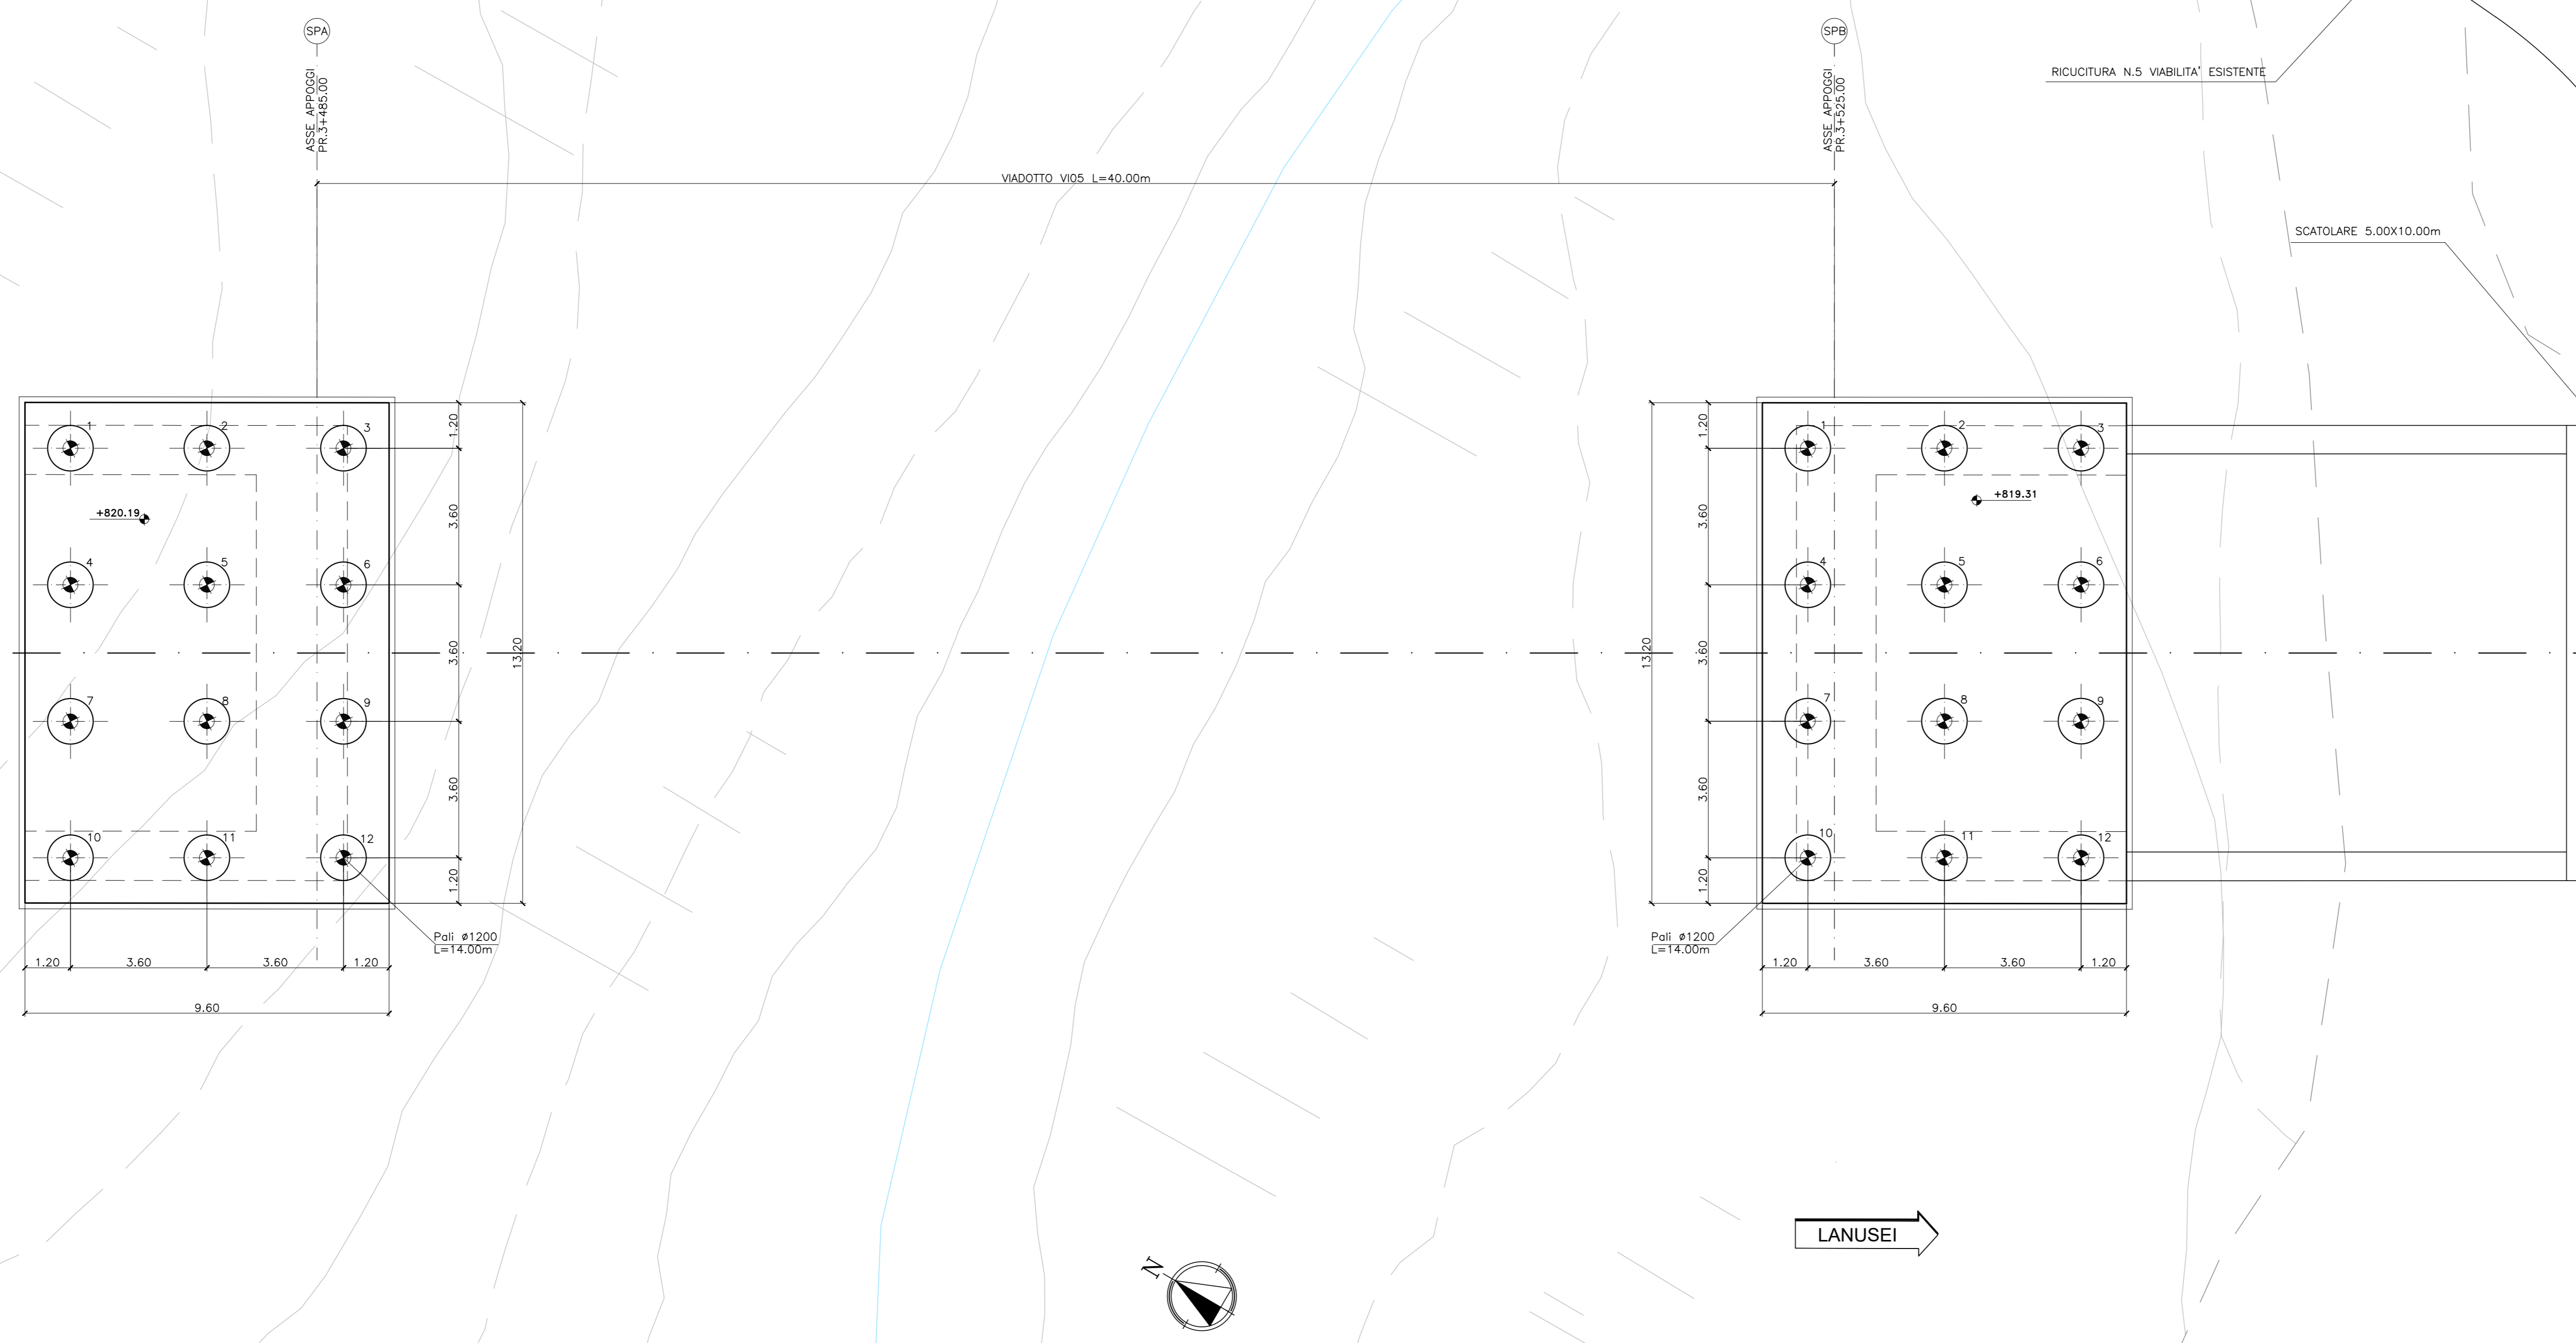


SPALLA A			SPALLA B		
PUNTI	COORDINATE X,Y		PUNTI	COORDINATE X,Y	
	X(EST)	Y(NORD)		X(EST)	Y(NORD)
1	1541524.0085	4418083.5190	1	1541547.0871	4418045.9585
2	1541525.8226	4418082.4094	2	1541548.9011	4418042.8490
3	1541527.6366	4418079.2999	3	1541550.7150	4418039.7395
4	1541529.4506	4418083.7049	4	1541543.9175	4418044.1446
5	1541522.7130	4418080.5954	5	1541545.7916	4418041.0350
6	1541524.5271	4418077.4857	6	1541547.6056	4418037.9255
7	1541517.8955	4418081.8902	7	1541540.8971	4418042.3307
8	1541519.6035	4418078.7813	8	1541542.6820	4418039.2210
9	1541523.4175	4418079.6718	9	1541544.4960	4418036.1114
10	1541514.6759	4418080.0768	10	1541537.7565	4418045.5164
11	1541516.4938	4418076.9672	11	1541539.5723	4418037.4069
12	1541518.3079	4418073.8579	12	1541541.3864	4418034.2974

SEZIONE LONGITUDINALE
SCALA 1:100

VILLANOVA

LANUSEI

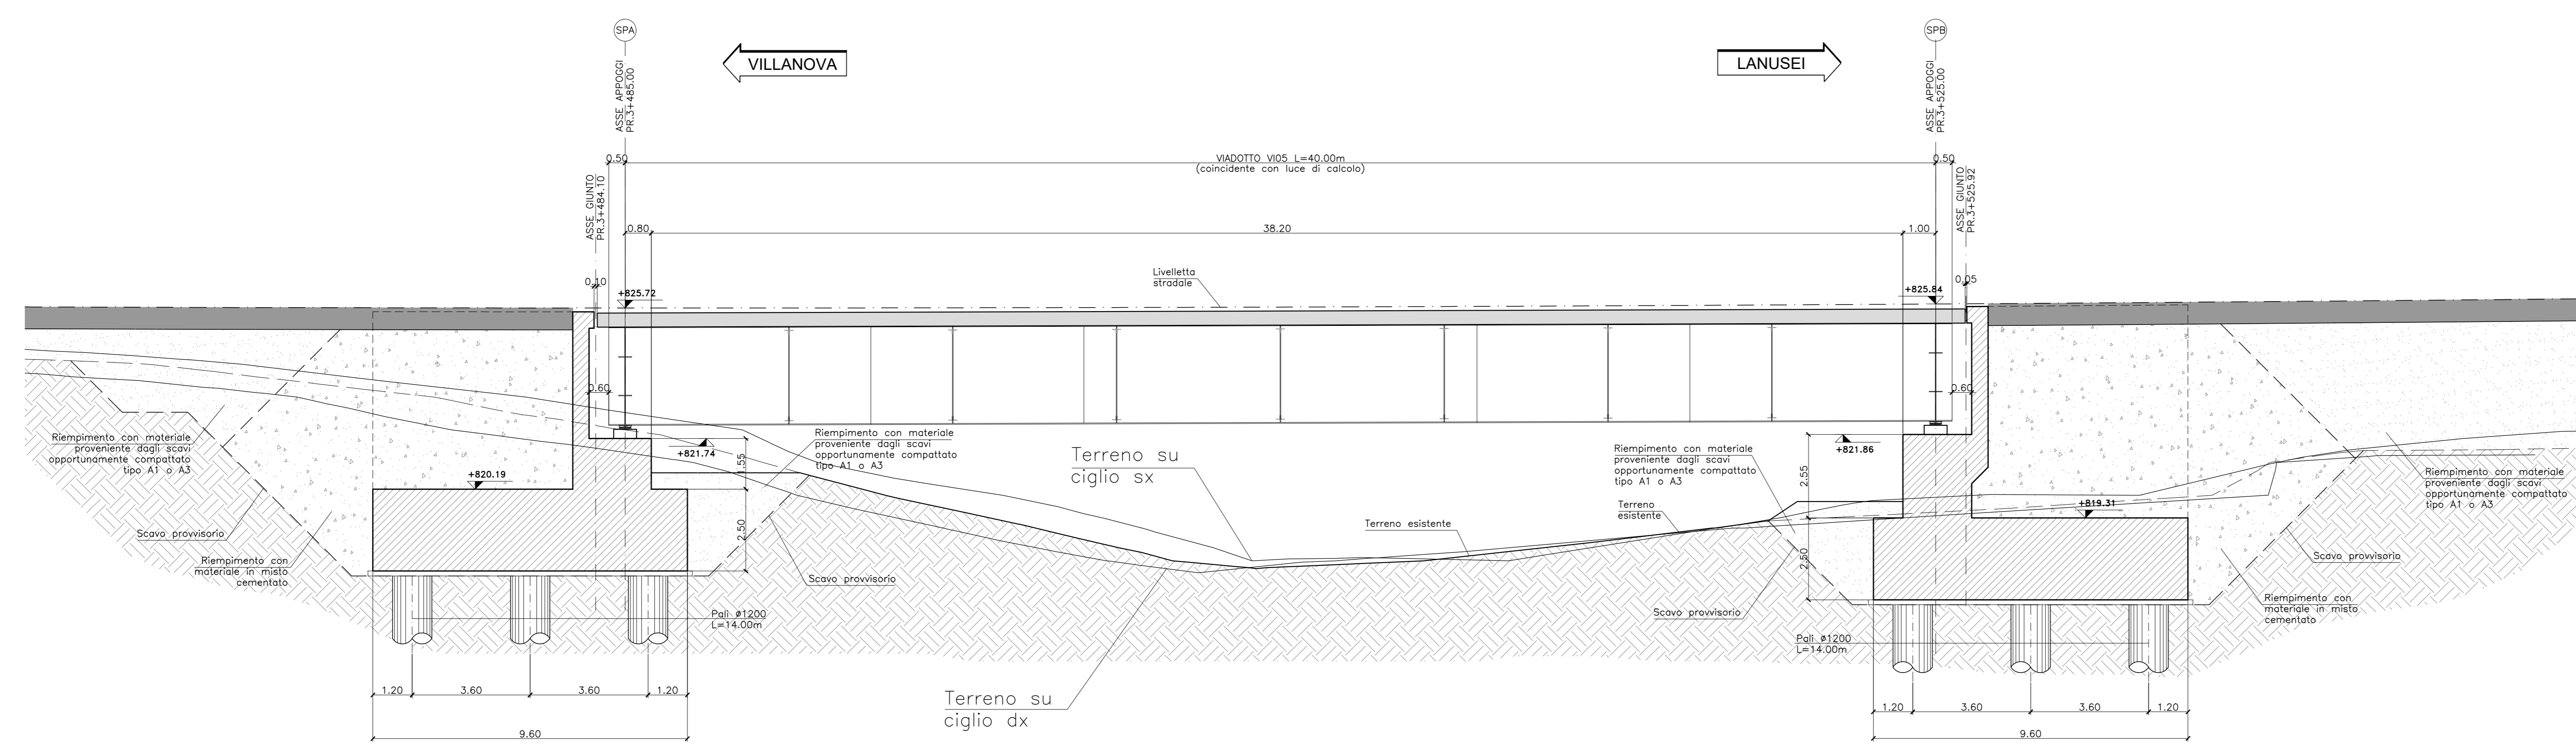

N.B.
Per le caratteristiche dei materiali e per le incidenze si rimanda all'elaborato TOOVICOOSTRO101A-1



S.S. 389 TRONCO VILLANOVA – LANUSEI - TORTOLI
LOTTO BIVIO VILLAGRANDE - SVINCOLO DI ARZANA
DAL Km 51+100,00 DELLA S.S. 389 VAR AL Km 177+930,00 DELLA S.S. 389

PROGETTO DEFINITIVO cod. CA22

PROGETTAZIONE: ANAS - DIREZIONE PROGETTAZIONE E REALIZZAZIONE LAVORI

<p>PROGETTISTA E RESPONSABILE INTEGRATORE PRESTAZIONI SPECIALISTICHE: Ing. M. RASIMELLI Codice Unico Profilo e Impiego: <i>r. 018</i></p> <p>GRUPPO DI PROGETTAZIONE: Ing. D. BONANDES Ing. M. PRODACCIO Ing. P. LOMBRATO Ing. R. CANTARELLI Ing. S. PELLERINI Ing. M. DANZINI Ing. A. PELLI Geom. M. BINGOLA Ing. M. RASIMELLI Ing. A. LUCA</p> <p>IL RESPONSABILE DEL S.I.A. Arch. E. RASIMELLI</p> <p>IL GEOLOGO Dott. S. PIZZOLI</p> <p>COORDINATORE PER LA SICUREZZA IN FASE DI PROGETTAZIONE Ing. L. IONNE</p> <p>VESTITO: RESP. DEL PROCEDIMENTO Ing. F. RUGGERI</p> <p>PROTOCOLLO: DATA:</p>	<p>IL GRUPPO DI PROGETTAZIONE:</p> <p>MANDATARIA</p> <p>MANDANTE</p>
--	--

OPERE D'ARTE MAGGIORI
Viadotto V05
Pianta delle fondazioni e sezione longitudinale

PROGETTO	UN. PROJ.	N. PROJ.	NOME FILE	REVISIONE	SCALA
DP/CA/2/2	D	2002	T00_VI05_STR_PF02_A-1	A	1:100
CODICE ELAB.		T00V105STRPF02			
D					
C					
B					
A	PRIMA EMISSIONE	AGOSTO 2020	BENZONI	POLLI	RASIMELLI
REV.	DESCRIZIONE	DATA	REDATTO	VERIFICATO	APPROVATO