


SPALLA A			PILA 1		
PUNTI	X(EST)	Y(NORD)	PUNTI	X(EST)	Y(NORD)
1	1542330,0072	4417280,0368	1	1542387,3381	4417258,5947
2	1542333,3756	4417278,7664	2	1542389,8386	4417255,7542
3	1542336,7440	4417277,4861	3	1542394,3391	4417254,9137
4	1542328,7369	4417276,6883	4	1542386,4976	4417253,0942
5	1542332,1053	4417275,3950	5	1542389,9981	4417252,2537
6	1542335,4737	4417274,1277	6	1542393,4986	4417251,4132
7	1542327,4665	4417273,2999	7	1542385,9571	4417249,9537
8	1542330,8350	4417272,0256	8	1542389,1576	4417248,1534
9	1542334,2034	4417270,7593	9	1542392,6581	4417247,9127
10	1542326,1962	4417268,9315	10	1542384,8166	4417246,9935
11	1542329,5646	4417268,6612	11	1542388,3171	4417245,2527
12	1542332,9330	4417267,3908	12	1542391,8176	4417244,4122
13	1542324,9259	4417266,3631			
14	1542328,2943	4417265,2927			
15	1542331,6627	4417264,0224			
16	1542323,6555	4417263,1846			
17	1542327,0240	4417261,9243			
18	1542330,3924	4417260,6540			

PILA 2		
PUNTI	X(EST)	Y(NORD)
1	1542445,4846	4417242,6533
2	1542449,0121	4417241,9348
3	1542452,5397	4417241,2164
4	1542444,7681	4417239,1257
5	1542448,2936	4417238,4073
6	1542451,8212	4417237,6888
7	1542444,0976	4417235,5989
8	1542447,5701	4417234,8797
9	1542451,1027	4417234,1612
10	1542443,3791	4417233,2706
11	1542446,8567	4417231,3521
12	1542450,3842	4417230,6336

SEZIONE LONGITUDINALE IN ASSE STRADALE
SCALA 1:200

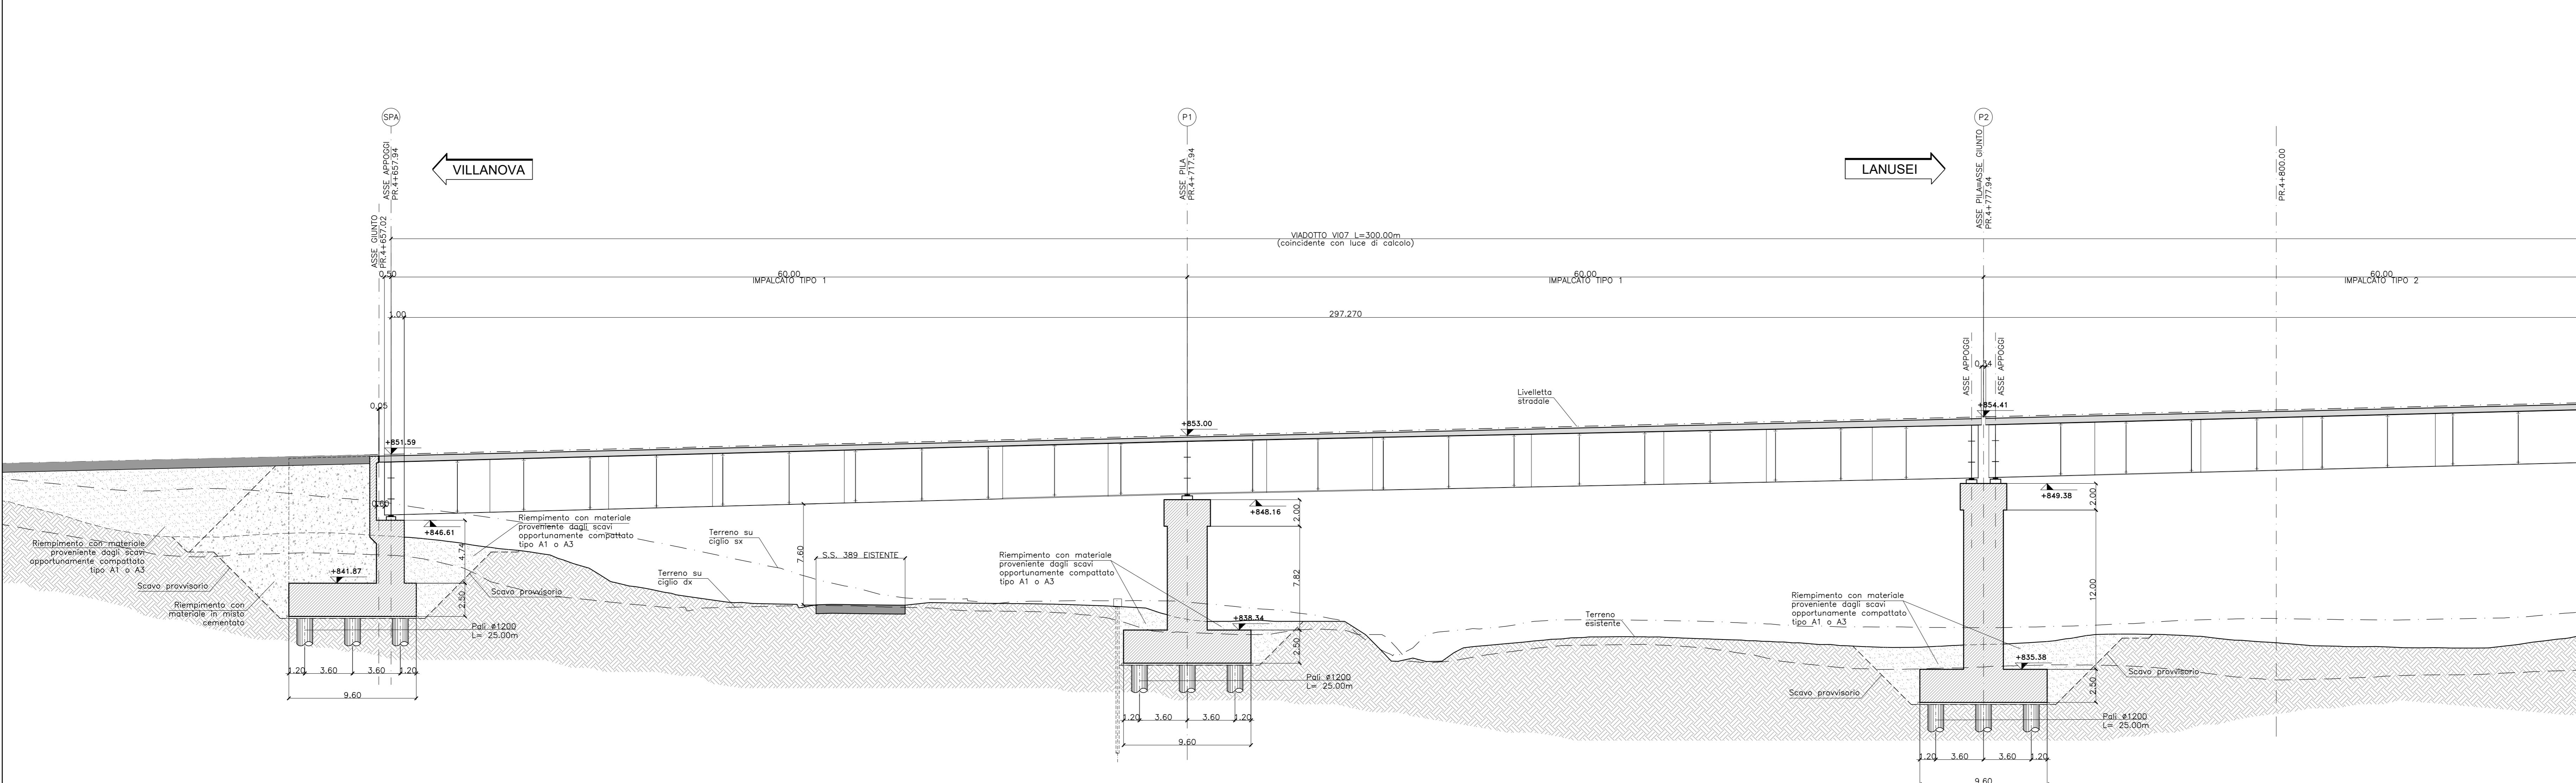

N.B.:
Per le caratteristiche dei materiali e per le incidenze si
rimanda all'elaborato TOCVI00STRD10A-1



ANAS S.p.A.
Direzione Progettazione e Realizzazione Lavori

S.S. 389 TRONCO VILLANOVA – LANUSEI - TORTOLI
LOTTO BIVIO VILLAGRANDE - SVINCOLO DI ARZANA
DAL Km 51+100,00 DELLA S.S. 389 VAR AL Km 177+930,00 DELLA S.S. 389

PROGETTO DEFINITIVO cod. CA22

PROGETTAZIONE: ANAS - DIREZIONE PROGETTAZIONE E REALIZZAZIONE LAVORI

<p>PROGETTISTA E RESPONSABILE INTEGRATORE PRESTAZIONI SPECIALISTICHE: Ing. M. RASIMELLI Coll. Tecnici Pini e Pini</p> <p>GRUPPO DI PROGETTAZIONE: Ing. D. BONVICINI Ing. M. PROCCACI Ing. P. LOBBIANCO Ing. R. CONIGLIANI Ing. S. PELLEGRINI Ing. M. DANZINI Ing. A. PELLU Geom. M. BINZAGA Ing. M. MARZELLI Ing. A. LUCA</p> <p>R. RESPONSABILE DEL S.I.A. Arch. E. RASIMELLI</p> <p>IL GEOLOGO Dott. S. PIZZOLI</p> <p>COORDINATORE PER LA SICUREZZA IN FASE DI PROGETTAZIONE Ing. L. IONNE</p> <p>VEDI: T. RESP. DEL PROCEDIMENTO Ing. F. RUGGERI</p> <p>PROTOCOLLO DATA:</p>	<p>IL GRUPPO DI PROGETTAZIONE:  </p> <p>MANDATARIA  PINI SWISS ENGINEERS SA SWISS MANDANTE</p> <p> PINI SWISS ENGINEERS Srl ITALIAN MANDANTE</p>
---	--

OPERE D'ARTE MAGGIORI
Viadotto V107
Pianta delle fondazioni e sezione longitudinale Tav. 1 di 2

PROGETTO	UV. PROJ.	N. PROJ.	NOME FILE	REVISIONE	SCALA
D/PA/22	D	2002	T00_V107_STR_PF03_A-1	A	1:200
C					
B					
A	PRIMA EMISSIONE	AGOSTO 2020	BENZONI	POLLI	RASIMELLI
REV.	DESCRIZIONE	DATA	REDATTO	VERIFICATO	APPROVATO