


# SCHEMA TIPOLOGICO BARBACANI


## POSIZIONAMENTO A QUINCONCE

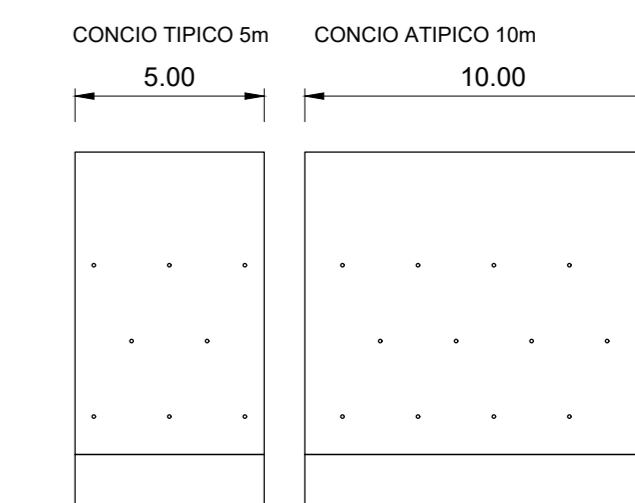

Il numero di allineamenti verticali di barbacani è indicato nelle sezioni tipo in funzione dell'altezza propria di ciascun concio.


### SEZIONE TIPO MURO - B7

scala 1:50

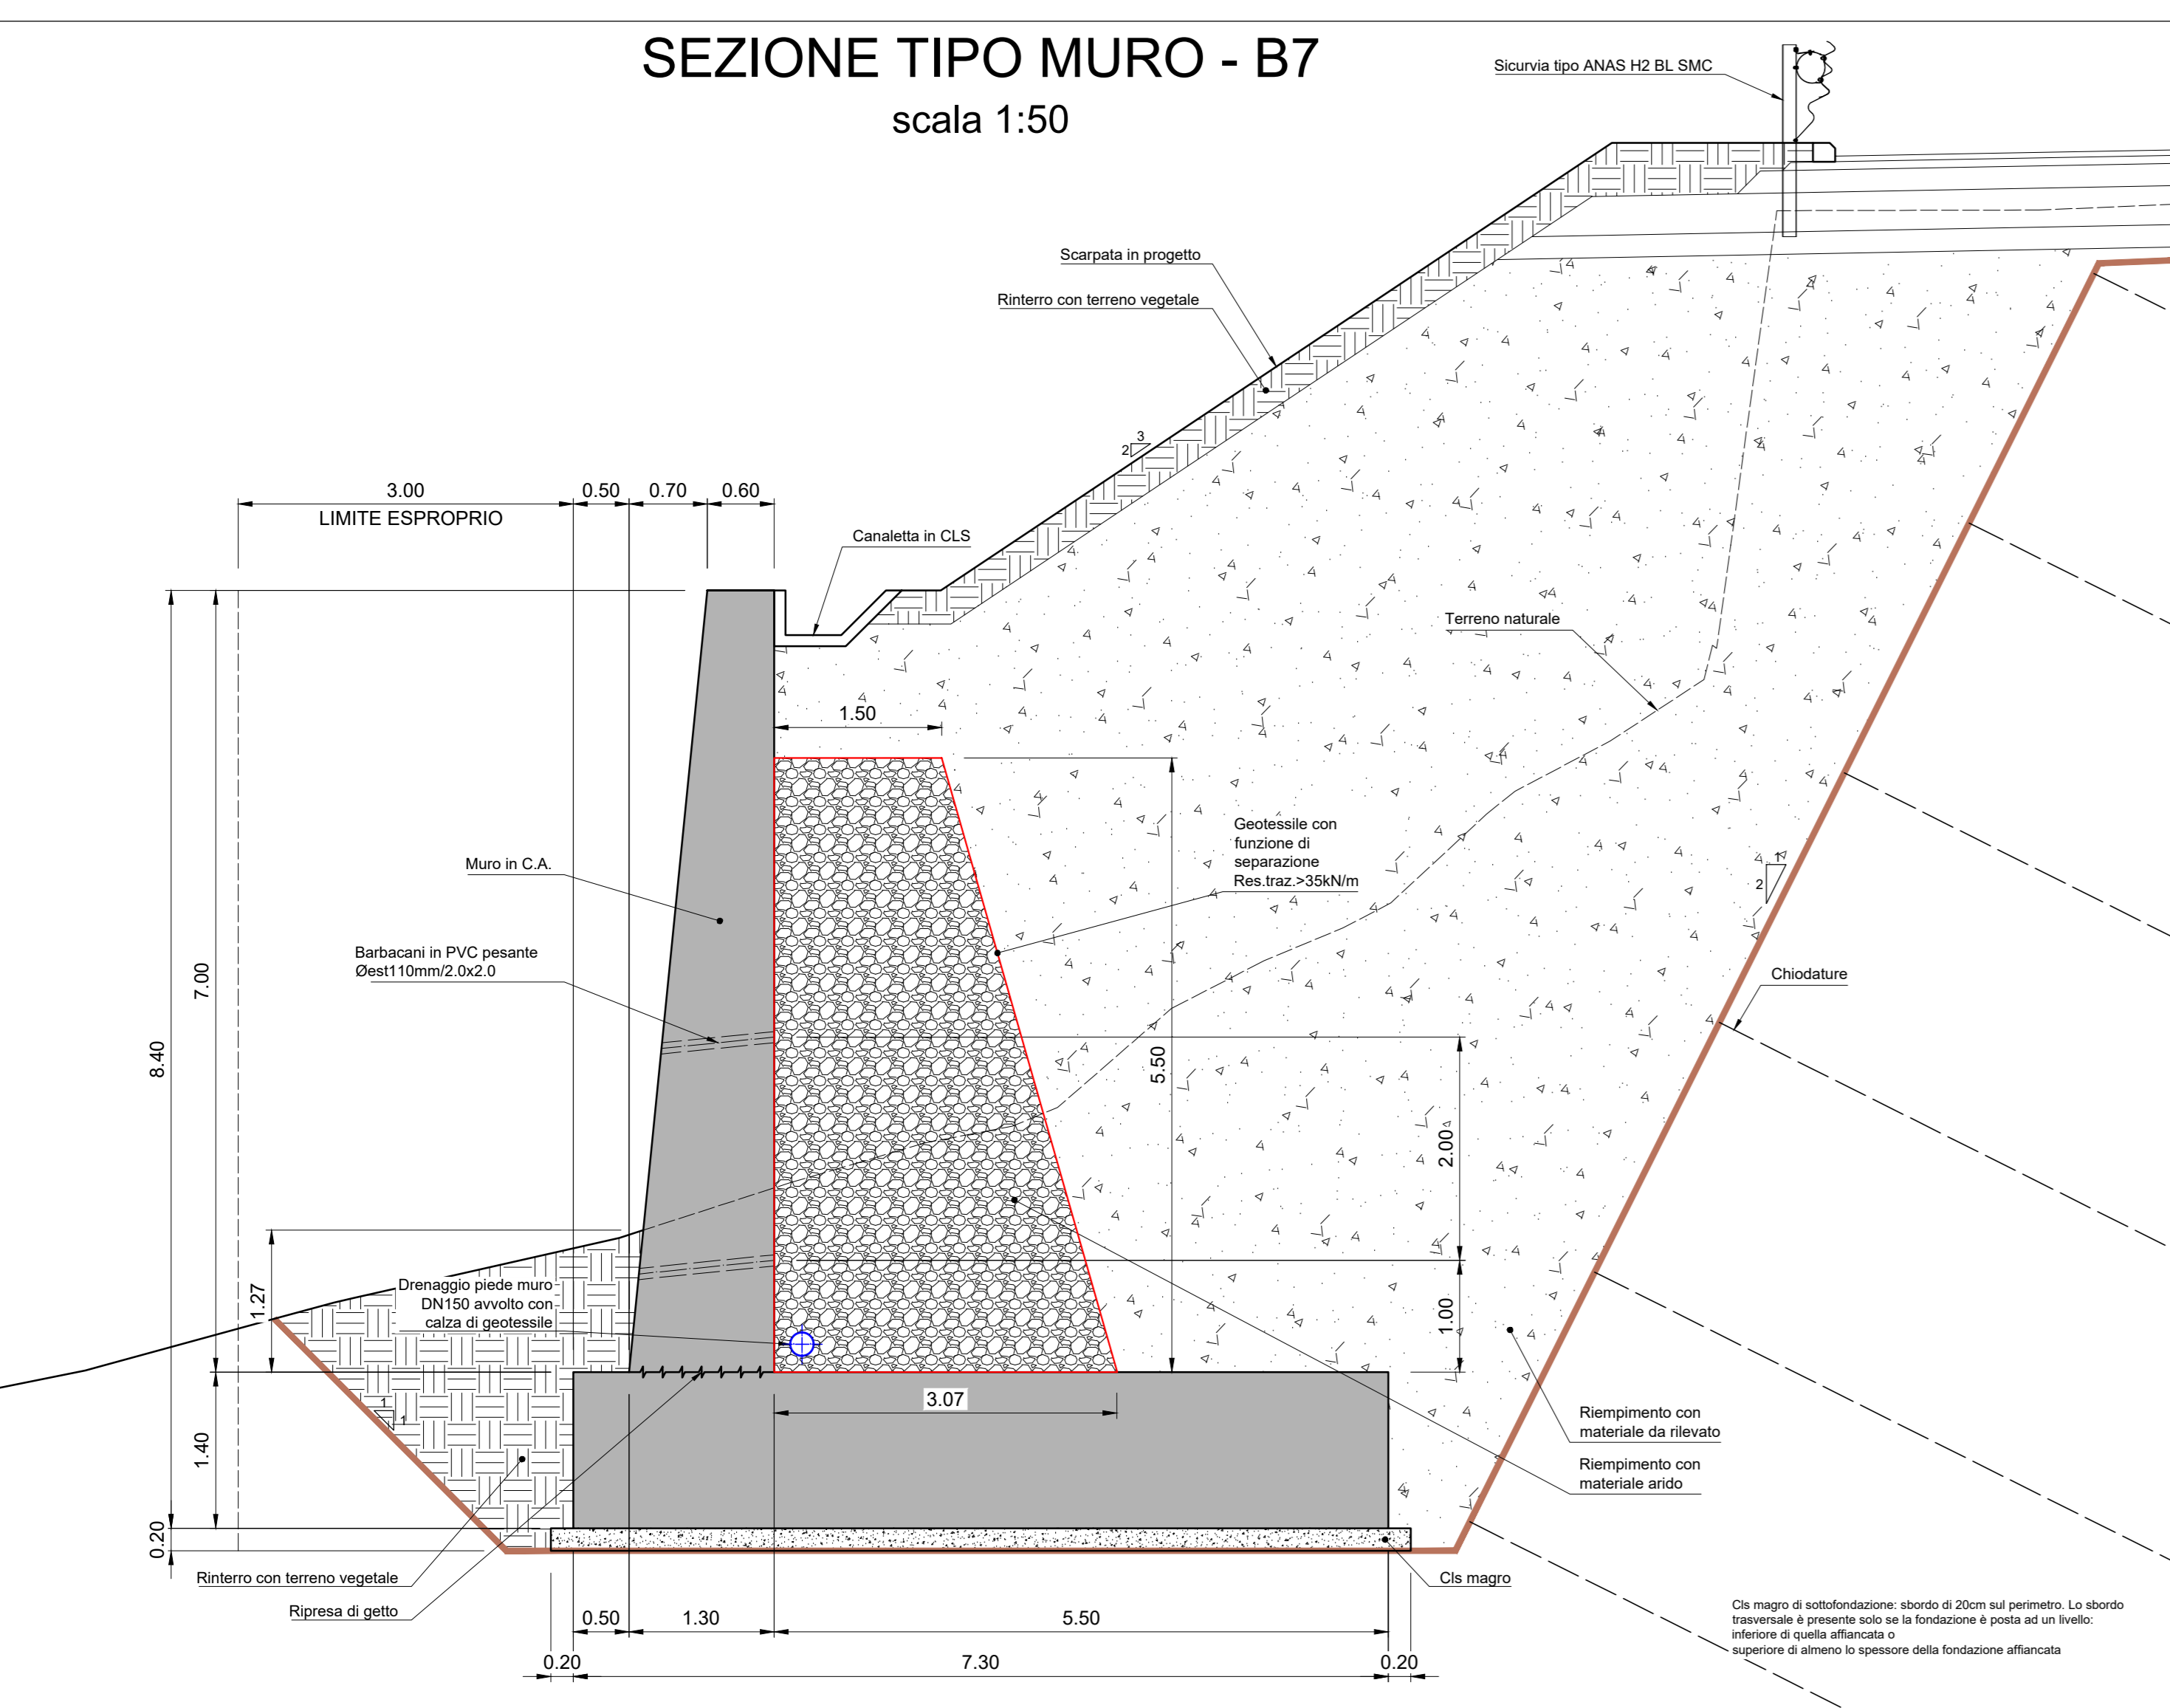

### SEZIONE TIPO MURO - B8

scala 1:50

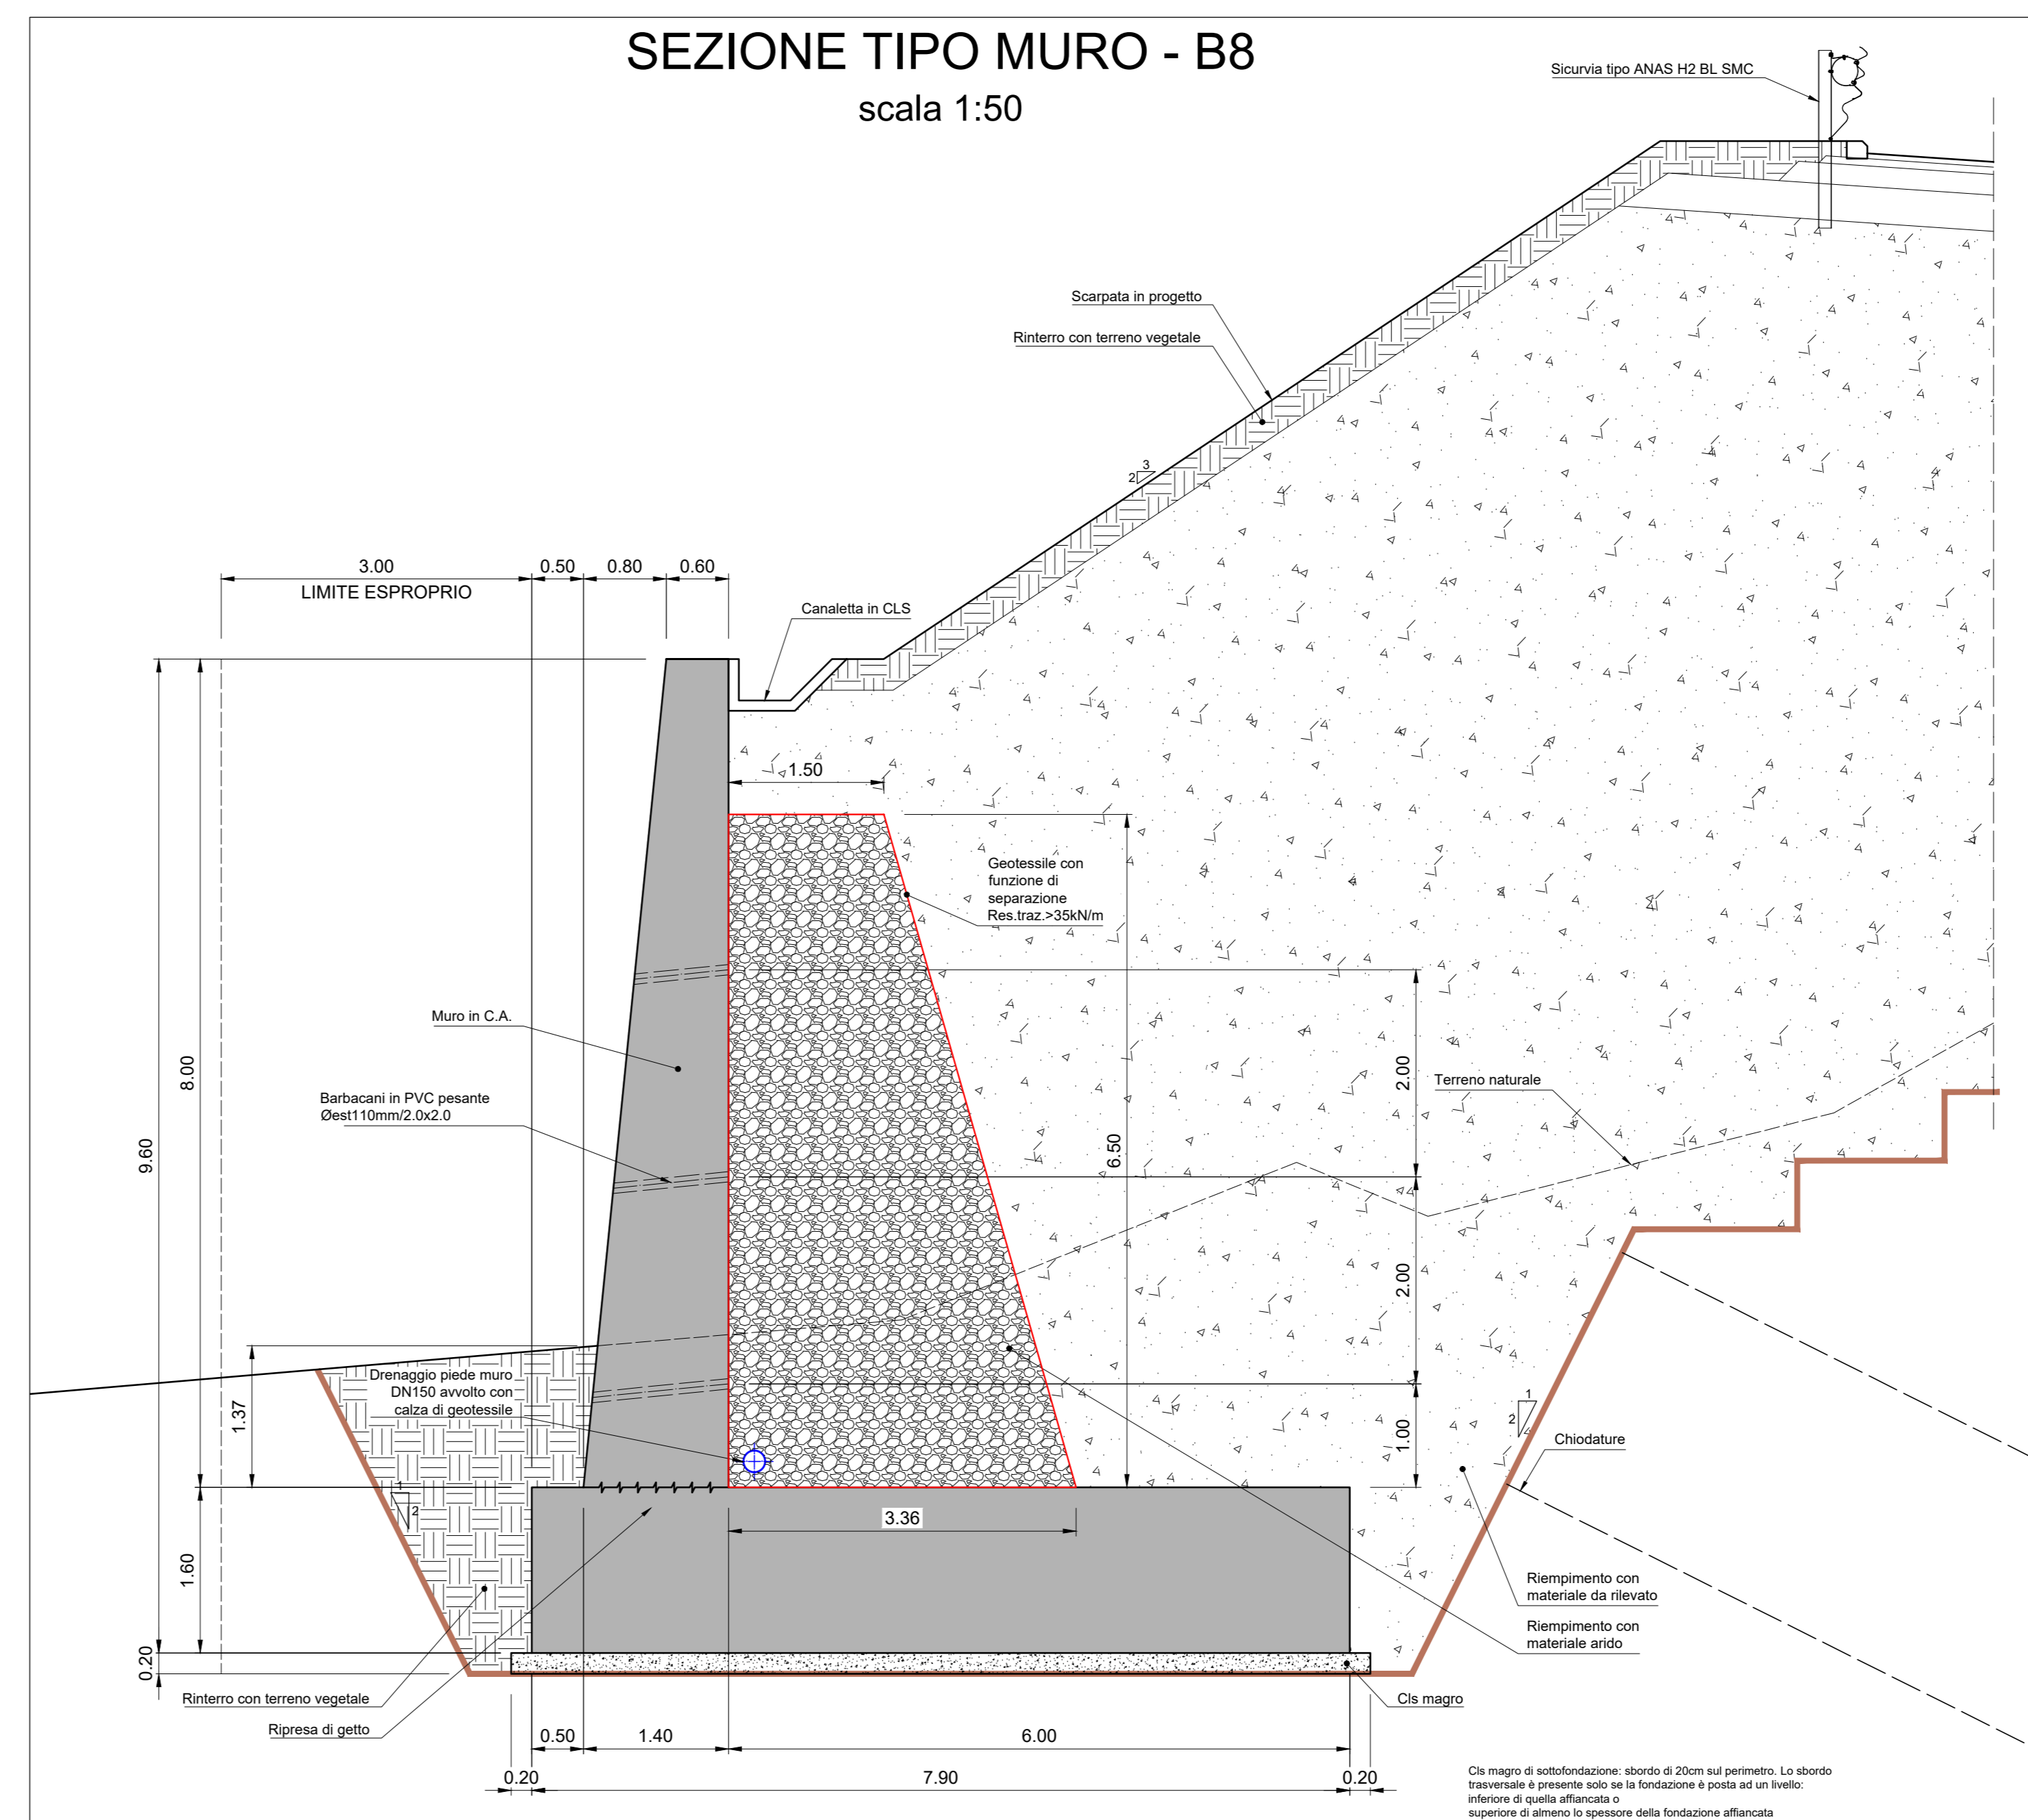

**ANAS S.p.A.**  
Direzione Progettazione e Realizzazione Lavori

**S.S. 389 TRONCO VILLANOVA – LANUSEI - TORTOLI**  
**LOTTO BIVIO VILLAGRANDE - SVINCOLO DI ARZANA**  
DAL Km 51+100,00 DELLA S.S. 389 VAR AL Km 177+930,00 DELLA S.S. 389

PROGETTO DEFINITIVO

COD. CA22

PROGETTAZIONE: ANAS - DIREZIONE PROGETTAZIONE E REALIZZAZIONE LAVORI

PROGETTISTA E RESPONSABILE INTEGRATORE PRESTAZIONI SPECIALISTICHE

Ing. M. RASIMELLI  
Ordine Ingegneri Provincia di Perugia n° 4632  
GRUPPO DI PROGETTAZIONE  
Ing. D. BONADIESI  
Ing. P. LOSPENNATO  
Ing. S. PELLEGRINI  
Ing. A. POLLI  
Ing. M. MARELLI  
Ing. A. LUCCA

IL GRUPPO DI PROGETTAZIONE:



MANDATARIA

**PINI** PINI SWISS ENGINEERS SA  
Arch. E. RASIMELLI  
MANDANTE

IL RESPONSABILE DEL S.I.A.

Dott. S. PIAZZOLI

IL GEOLOGO

Ing. L. IOVINE

COORDINATORE PER LA SICUREZZA IN FASE DI PROGETTAZIONE

Ing. F. RUGGIERI

VISTO: IL RESP. DEL PROCEDIMENTO

Ing. F. RUGGIERI

PROTOCOLLO DATA:

OPERE D'ARTE MINORI  
MURI DI SOSTEGNO  
SEZIONI TIPO 6/7

CODICE PROGETTO		NOME FILE		REVISIONE	SCALA
PROGETTO	LIV. PROG. N. PROC.	T00_OS00_STR_CP01-07_A-2		A	1:50
D	2002	T00OS00STRCP06			
C					
B					
A	PRIMA EMISSIONE	AGOSTO 2020	BENZONI	POLLI	RASIMELLI
REV.	DESCRIZIONE	DATA	REDATTO	VERIFICATO	APPROVATO