


ASSE PRINCIPALE
MURO 1 - SEZIONE TIPO B4


SEZIONE N.: 66
DIST.PROG.: 1300,000

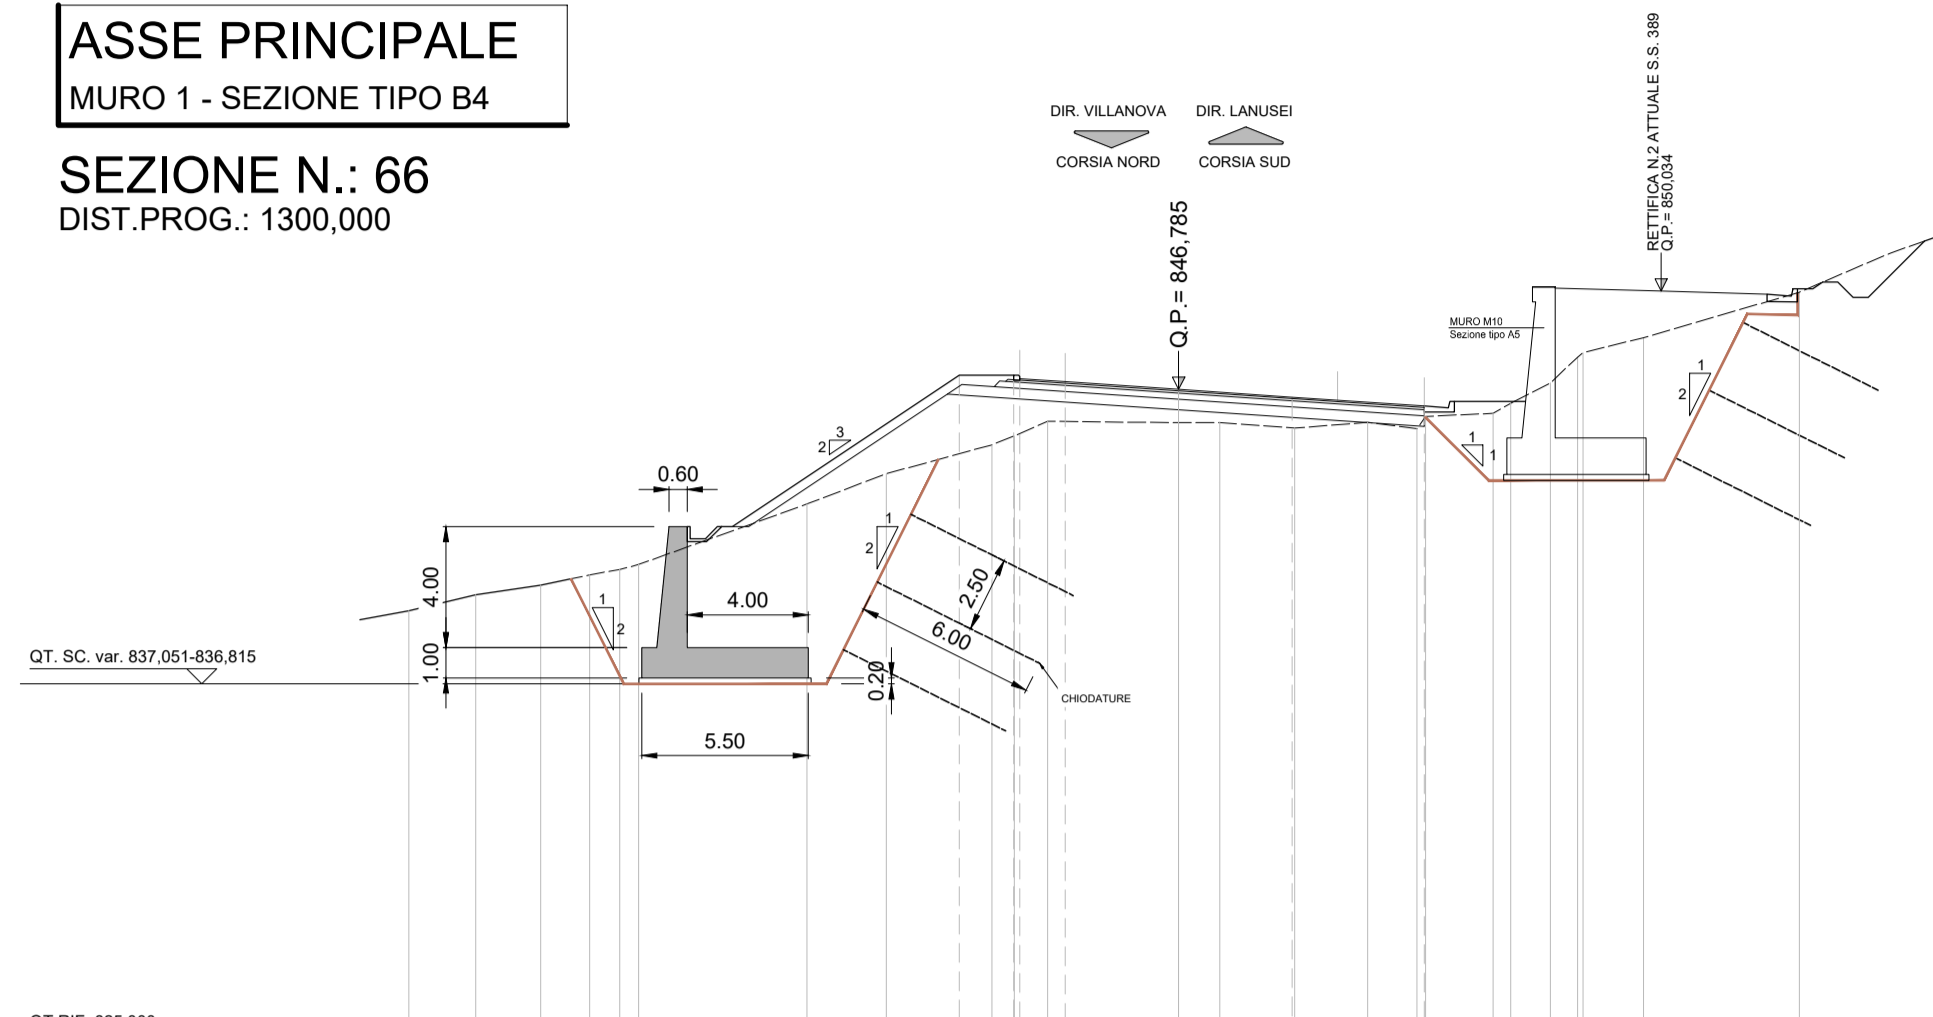

QUOTE TERRENO	838,47	840,00	840,31	840,66	840,84	841,05	843,00	844,00	844,95	845,26	845,51	845,69	845,89	846,32	847,00	847,05	847,05	848,50	850,00
DIST.PARZ. TERRENO	2,21	2,15	1,62	1,10	0,82	0,82	5,57	2,63	3,48	0,24	1,11	4,33	1,36	2,47	2,41	1,64	2,23	0,38	0,38
QUOTE PROGETTO							847,26	847,26	847,26	847,26	847,26	847,26	847,26	847,26	847,26	847,26	847,26	847,26	847,26
DIST.PARZ.PROGETTO							1,00	1,00	1,00	1,00	1,00	3,75	3,75	4,37					
DISTANZE PROGETTO							-7,250	-5,550	-3,750	-0,000	-3,750	-8,120							


ASSE PRINCIPALE
MURO 1 - SEZIONE TIPO B9

SEZIONE N.: 67
DIST.PROG.: 1320,000

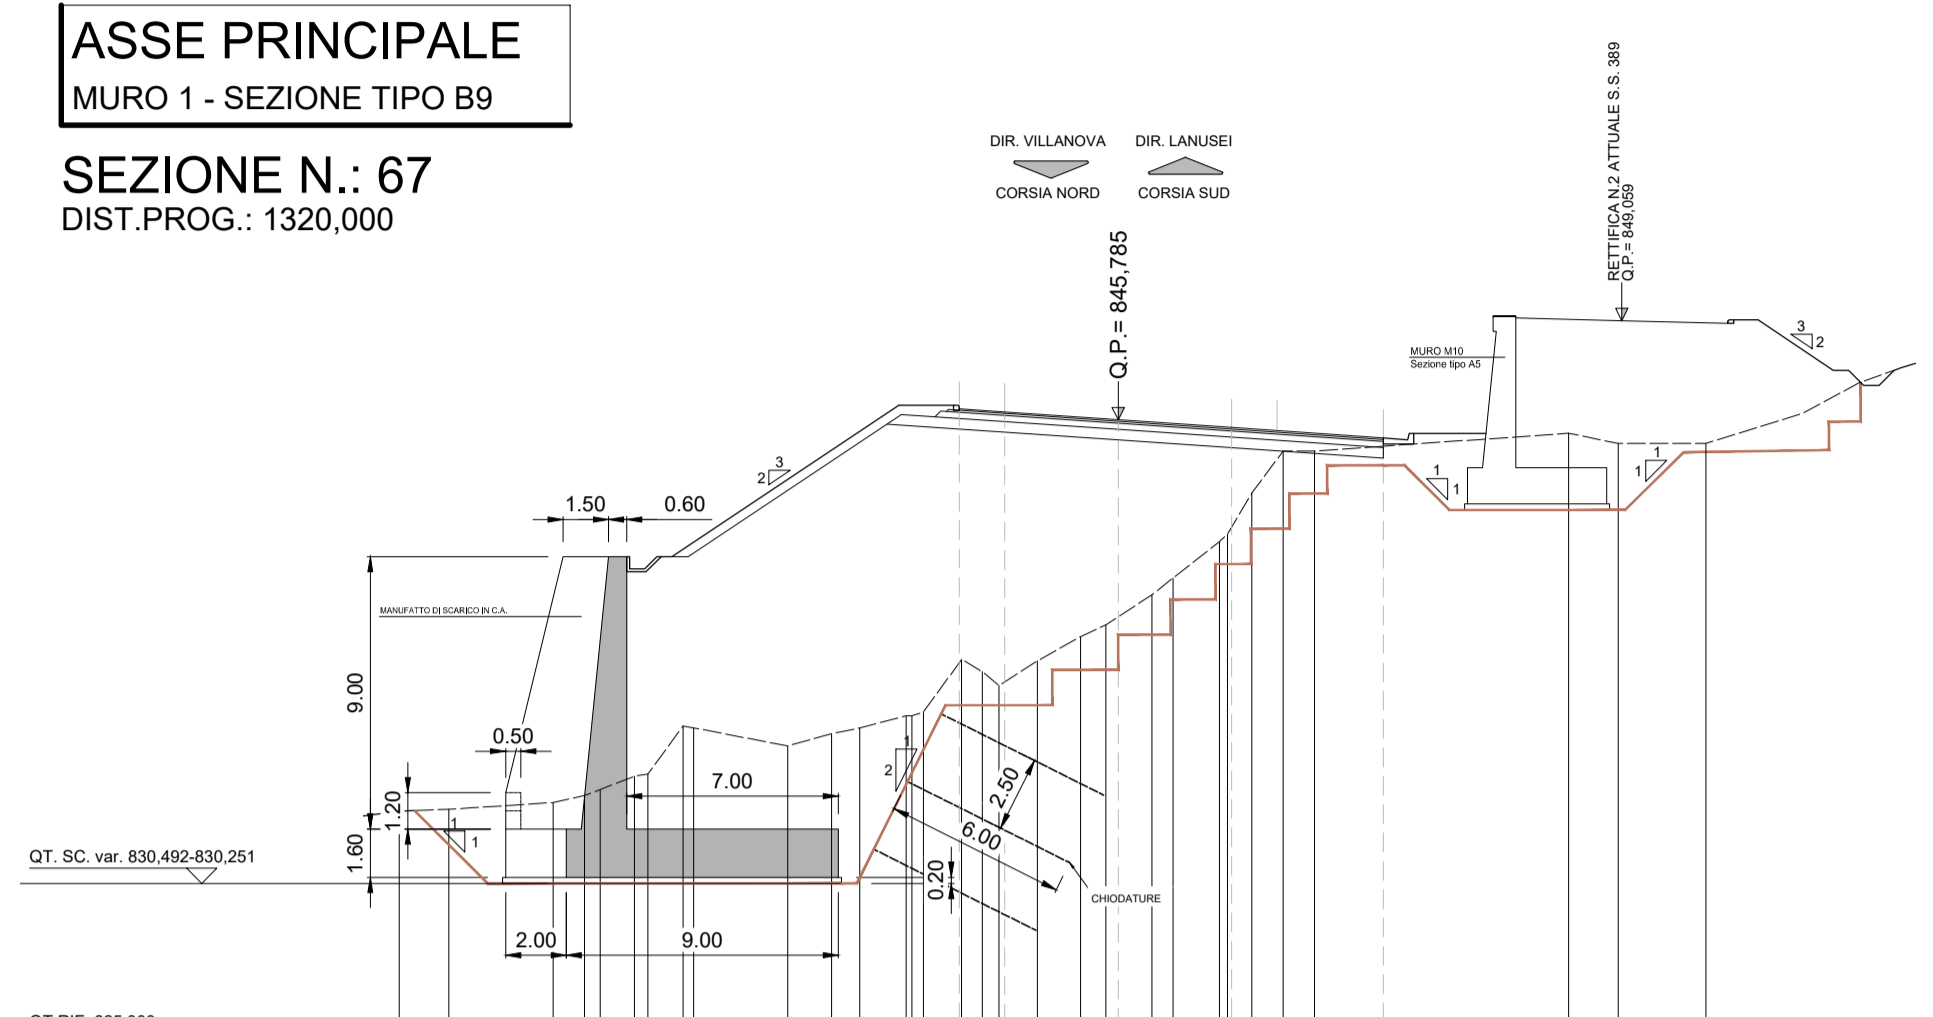


QUOTE PROGETTO							846,15	846,15	846,15	846,15	846,15	846,15	846,15	846,15	846,15	846,15	846,15	846,15	846,15
DIST.PARZ.PROGETTO							1,00	1,00	1,00	1,00	1,00	3,75	3,75	3,75	5,02				

PIANTA CHIAVE
scala 1:2000

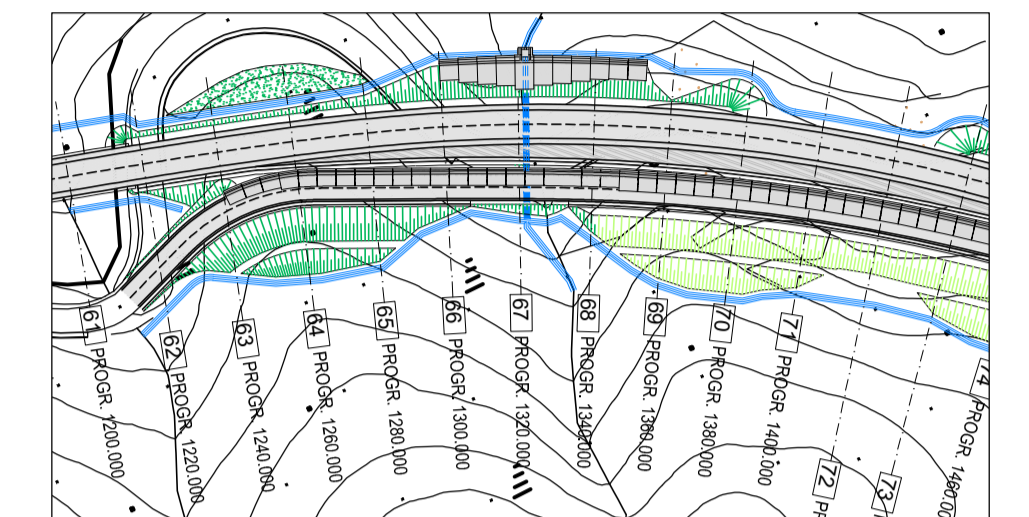

ASSE PRINCIPALE
MURO 1 - SEZIONE TIPO B5

SEZIONE N.: 68
DIST.PROG.: 1340,000

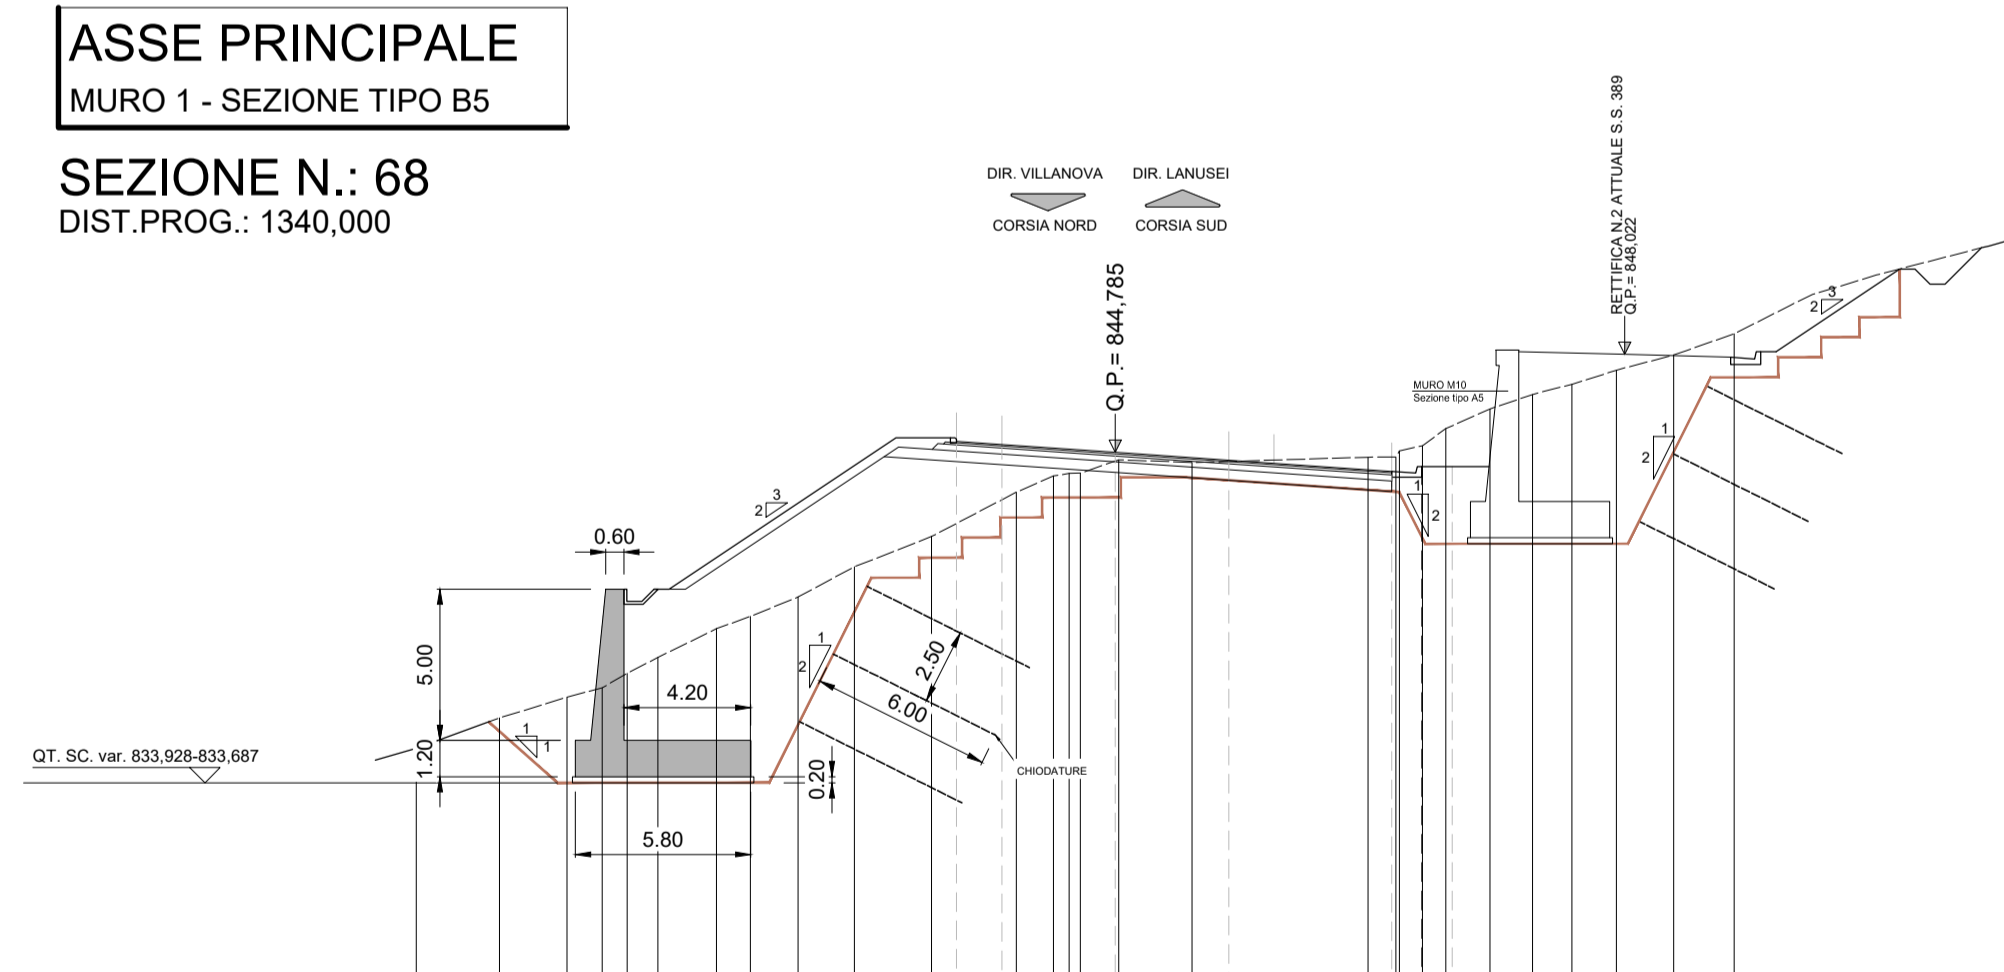

QUOTE TERRENO	835,00	836,00	836,69	837,00	837,48	838,00	838,95	839,36	840,00	841,00	842,00	843,47	844,00	844,10	844,20	844,24	844,45	844,63	844,63
DISTANZE PROGETTO			-10,246	-14,246	-6,750	-5,450	-3,750	-0,000	-3,750	-8,138	-10,138	-11,138							



S.S. 389 TRONCO VILLANOVA – LANUSEI - TORTOLÌ
LOTTO BIVIO VILLAGRANDE - SVINCOLO DI ARZANA
DAL Km 51+100,00 DELLA S.S. 389 VAR AL Km 177+930,00 DELLA S.S. 389

PROGETTO DEFINITIVO COD. CA22

PROGETTAZIONE: ANAS - DIREZIONE PROGETTAZIONE E REALIZZAZIONE LAVORI

PROGETTISTA E RESPONSABILE INTEGRATORE PRESTAZIONI SPECIALISTICHE
Ing. M. RASIMELLI
Ordine Ingegneri Provincia di Perugia n° 4632

GRUPPO DI PROGETTAZIONE
Ing. D. BONADIES Ing. M. PROCACCI
Ing. P. LOSPENNATO Ing. R. CERQUIGLINI
Ing. S. PELLEGRINI Ing. M. CARAFFINI
Ing. A. POLLI Geom. M. BINAGLIA
Ing. M. MARELLI
Ing. A. LUCIA

IL RESPONSABILE DEL S.I.A.
Arch. E. RASIMELLI

IL GEOLOGO
Dott. S. PIAZZOLI

COORDINATORE PER LA SICUREZZA IN FASE DI PROGETTAZIONE
Ing. L. IOVINE

VISTO: IL RESP. DEL PROCEDIMENTO
Ing. F. RUGGIERI

IL GRUPPO DI PROGETTAZIONE:
MANDATARIA
PINI PINI SWISS ENGINEERS SA
SWISS
MANDANTE
PINI PINI SWISS ENGINEERS Srl
ITALIA
MANDANTE

PROTOCOLLO DATA:

OPERE D'ARTE MINORI
MURI DI SOSTEGNO
MURO M1 - SEZIONI

CODICE PROGETTO	PROGETTO	LV. PROG.	N. PROG.	NOME FILE	REVISIONE	SCALA
DP/CA22	D	2002		T00_OS00_STR_PS03_A-1	A	1:200
				CODICE ELAB. T00OS01STRPS03		
D						
C						
B						
A	PRIMA EMISSIONE			AGOSTO 2020	BENZONI	POLLI RASIMELLI
REV.	DESCRIZIONE			DATA	REDATTO	VERIFICATO APPROVATO